


Карта-схема расположения лесных участков, проектируемых к включению  
в категорию "леса, расположенные в лесопарковых зонах".  
Масштаб 1:10000.

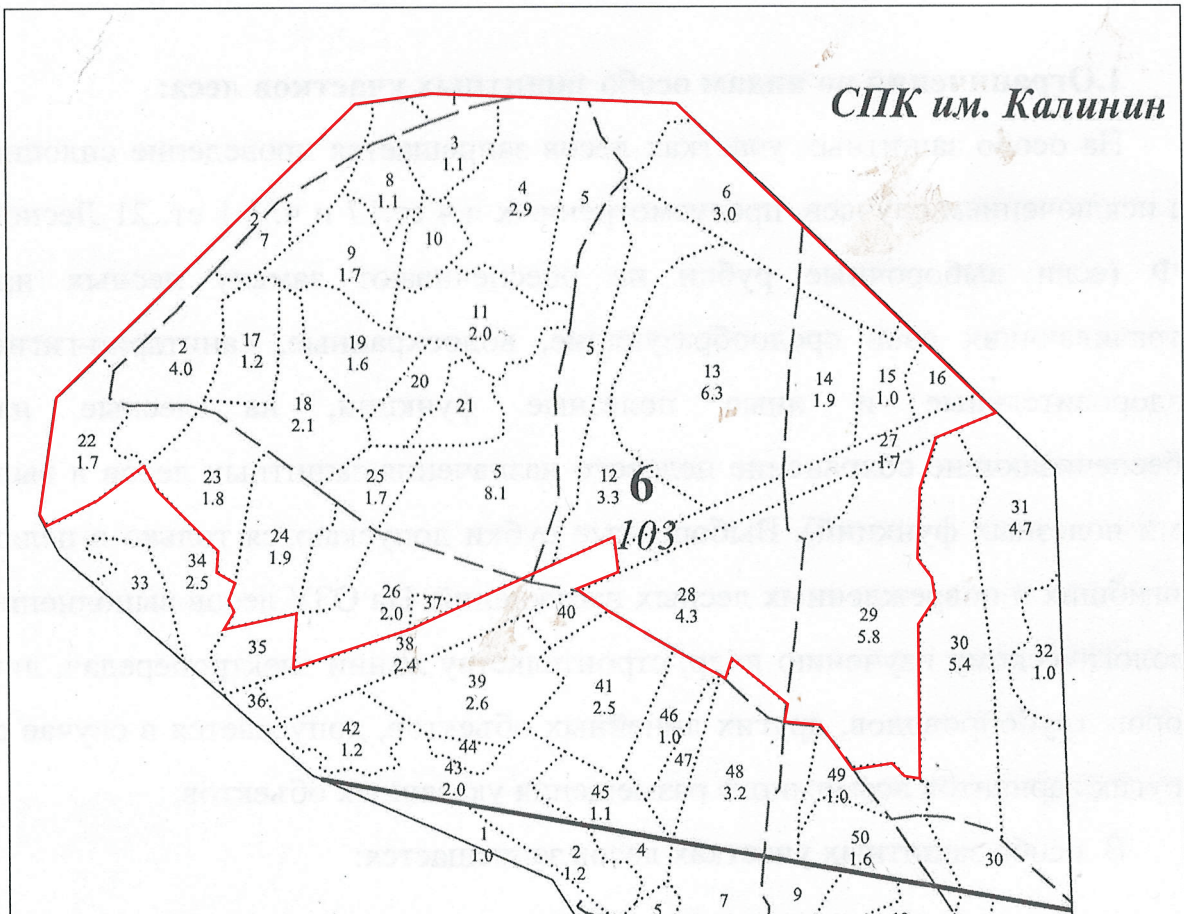

Условные обозначения:

— - граница лесных участков, включаемых в состав лесов, расположенных в лесопарковых зонах