


Карта-схема расположения лесного участка, исключаемого
из границ лесов, расположенных в зеленых зонах.
Масштаб 1:10 000.

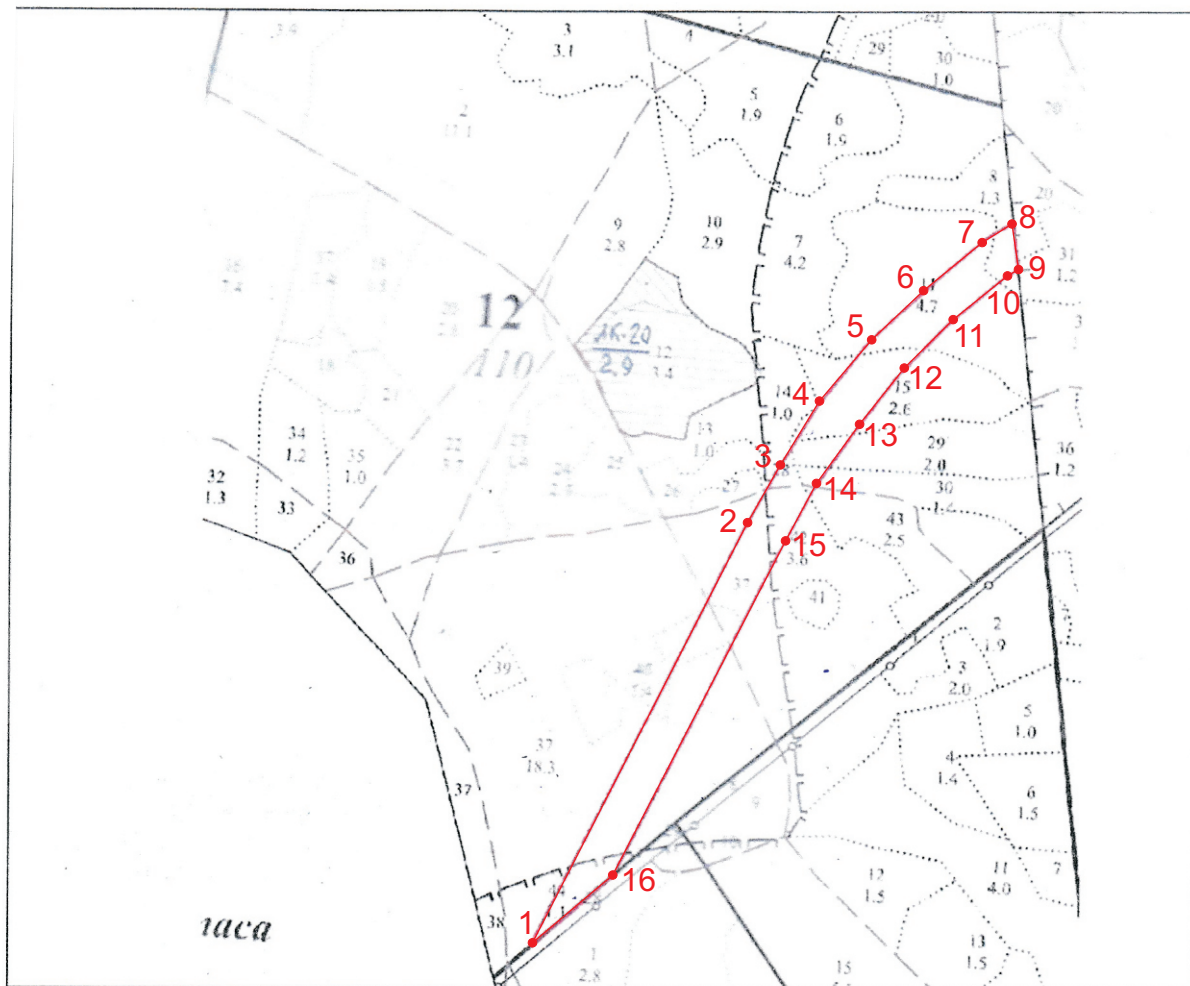

Условные обозначения:

— - граница участка, проектируемого к исключению из лесов,
расположенных в зеленых зонах