



Карта-схема расположения лесного участка, исключаемого
из границ лесов, расположенных в лесопарковых зонах.
Масштаб 1:10 000.

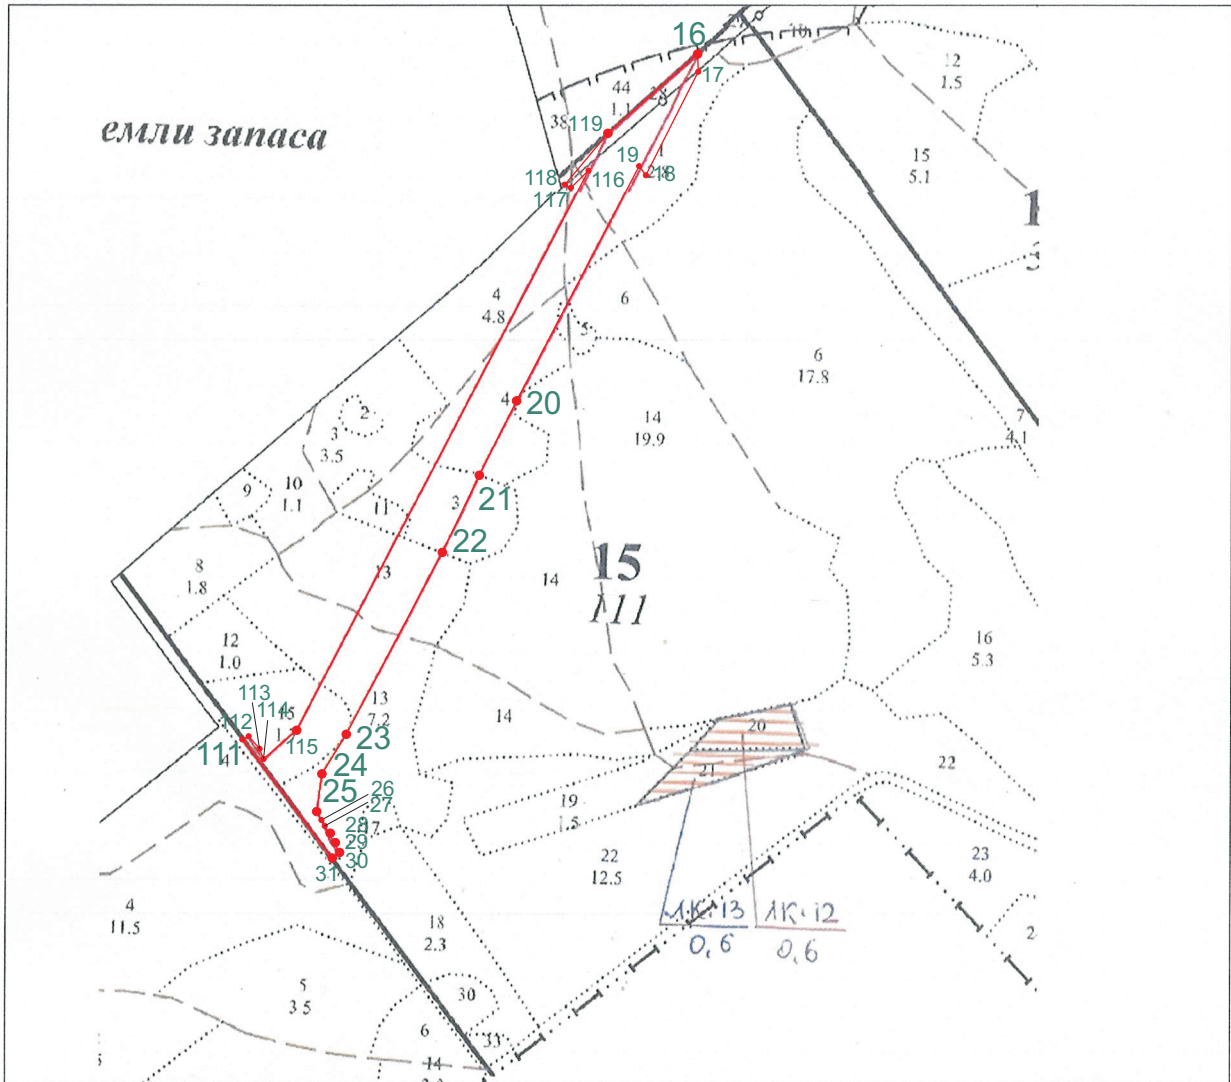

Условные обозначения:

- граница участка, проектируемого к исключению из лесов, расположенных в лесопарковых зонах


Карта-схема расположения лесного участка, исключаемого
из границ лесов, расположенных в лесопарковых зонах.
Масштаб 1:10 000.

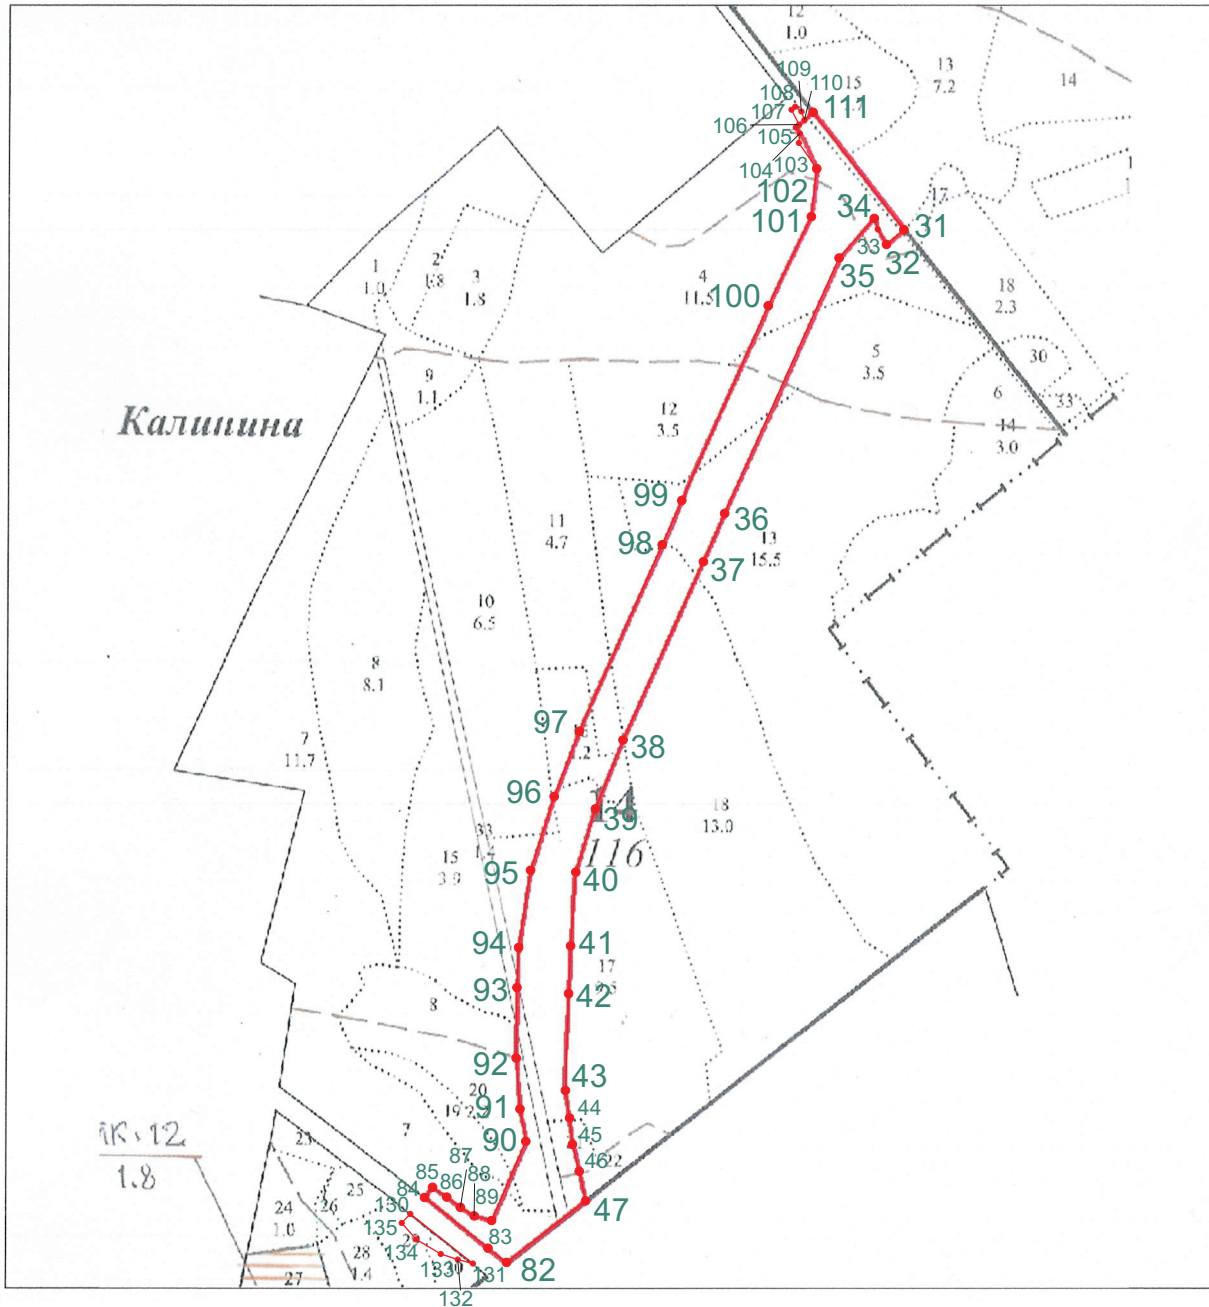

Условные обозначения:

- граница участка, проектируемого к исключению из лесов, расположенных в лесопарковых зонах


Карта-схема расположения лесного участка, исключаемого
из границ лесов, расположенных в лесопарковых зонах.
Масштаб 1:10 000.

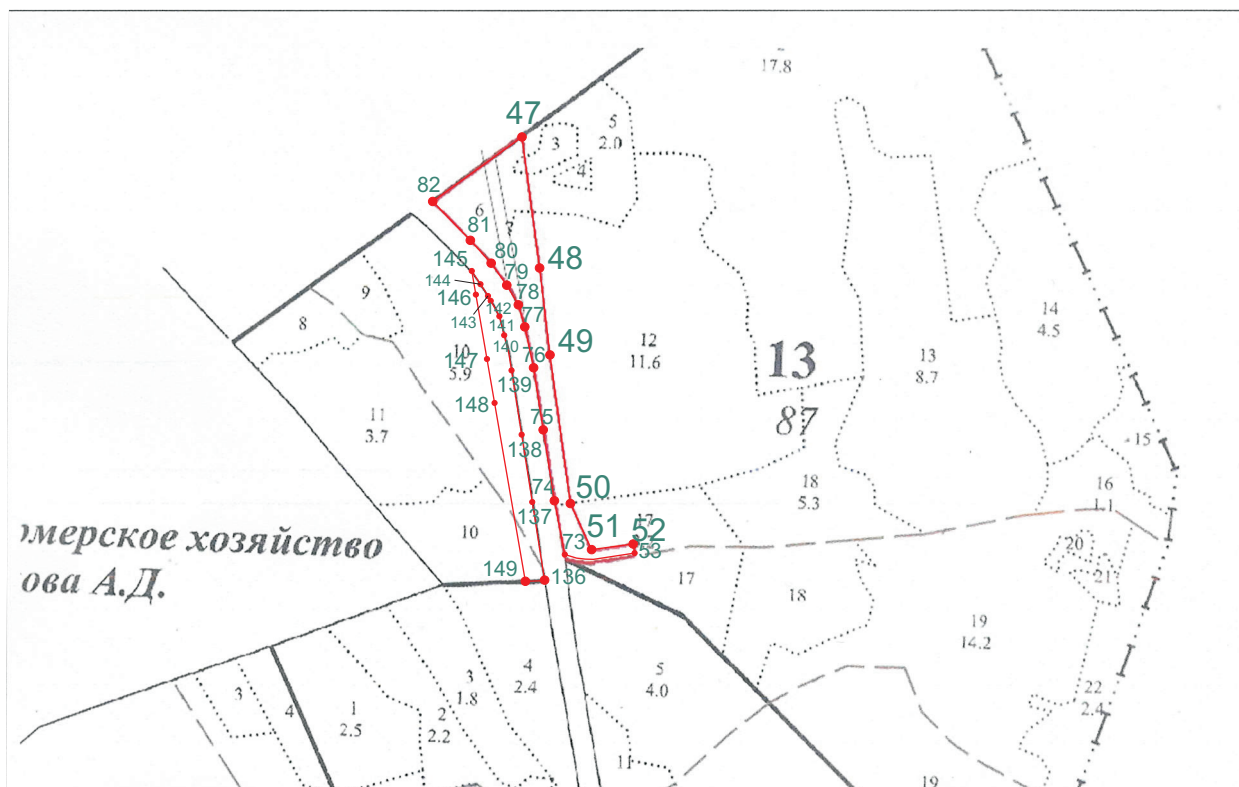

Условные обозначения:

— - граница участка, проектируемого к исключению из лесов,
расположенных в лесопарковых зонах


Карта-схема расположения лесного участка, исключаемого
из границ лесов, расположенных в лесопарковых зонах.
Масштаб 1:10 000.

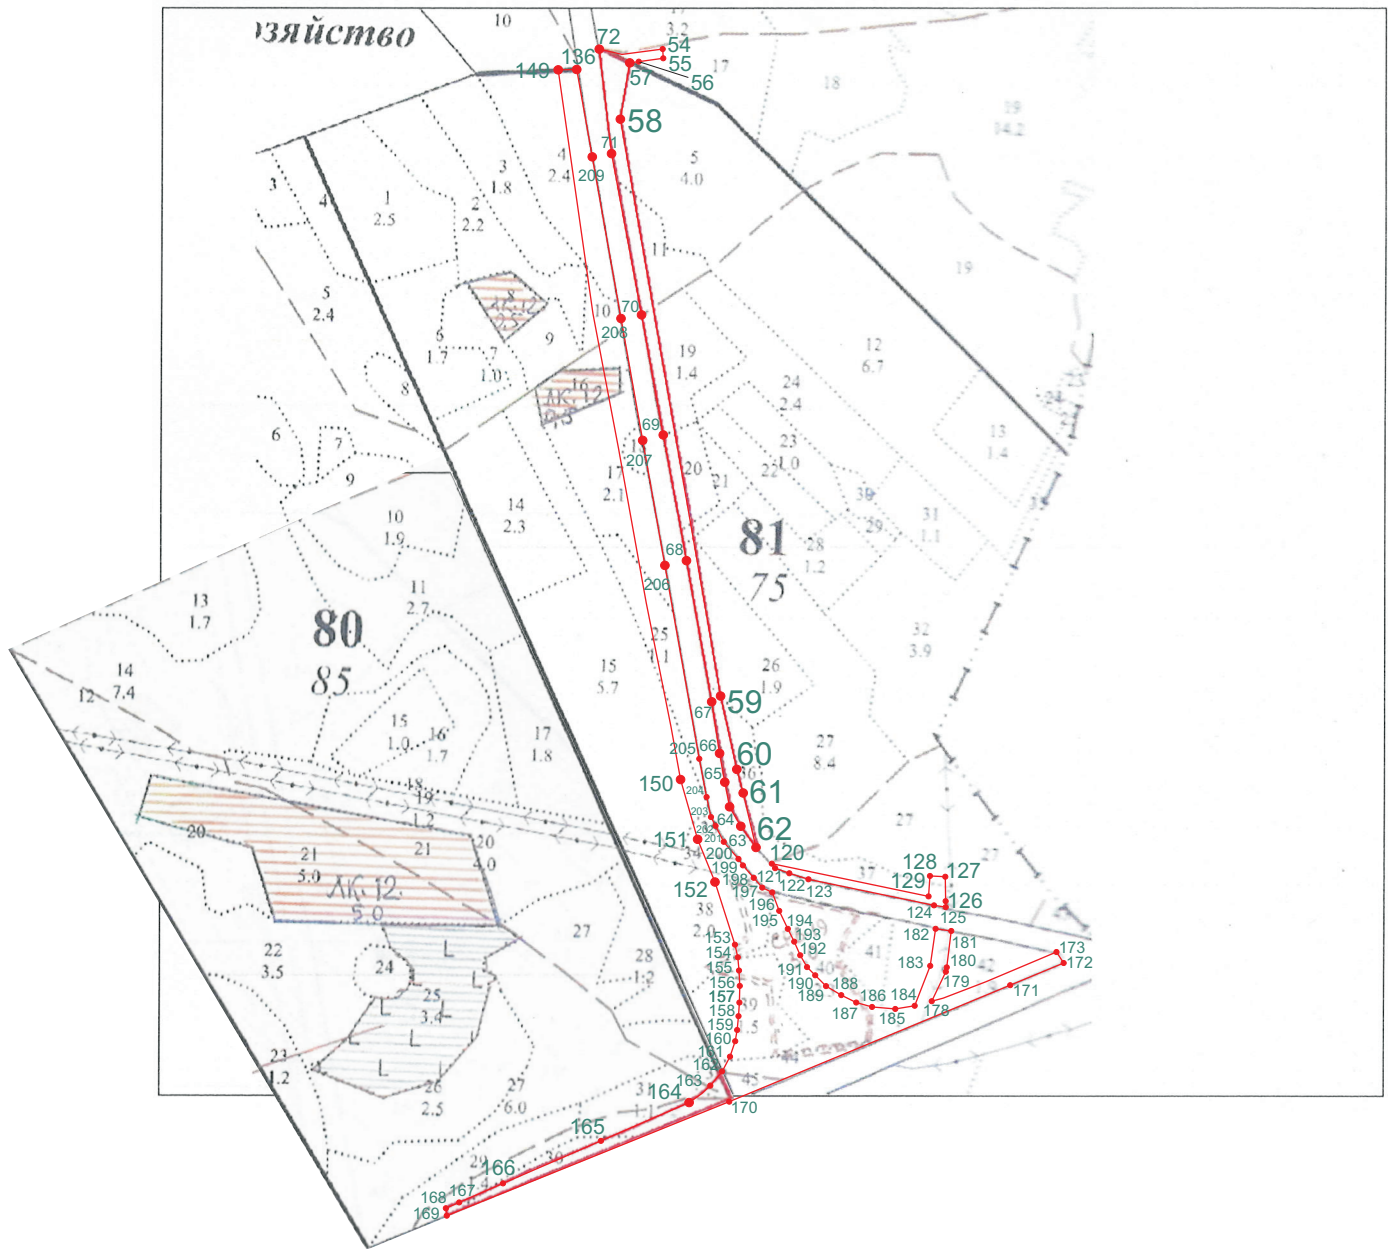

Условные обозначения:

- граница участка, проектируемого к исключению из лесов, расположенных в лесопарковых зонах


Карта-схема расположения лесного участка, исключаемого
из границ лесов, расположенных в лесопарковых зонах.
Масштаб 1:10 000.

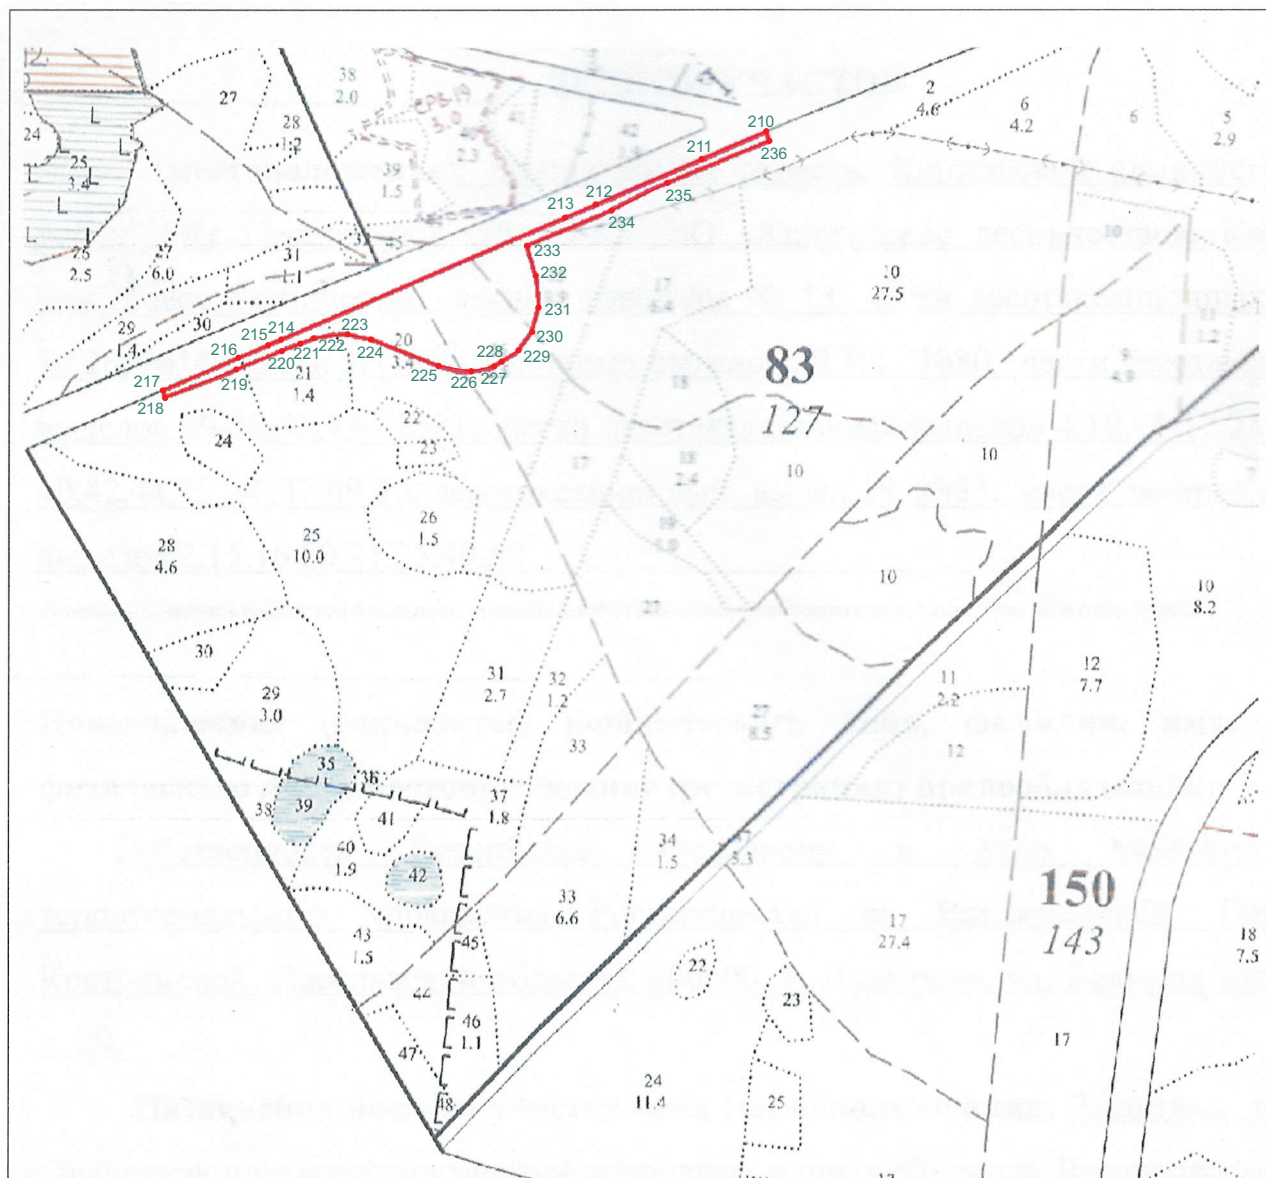

Условные обозначения:

— - граница участка, проектируемого к исключению из лесов,
расположенных в лесопарковых зонах


Карта-схема расположения лесного участка, исключаемого
из границ лесов, расположенных в лесопарковых зонах.
Масштаб 1:10 000.

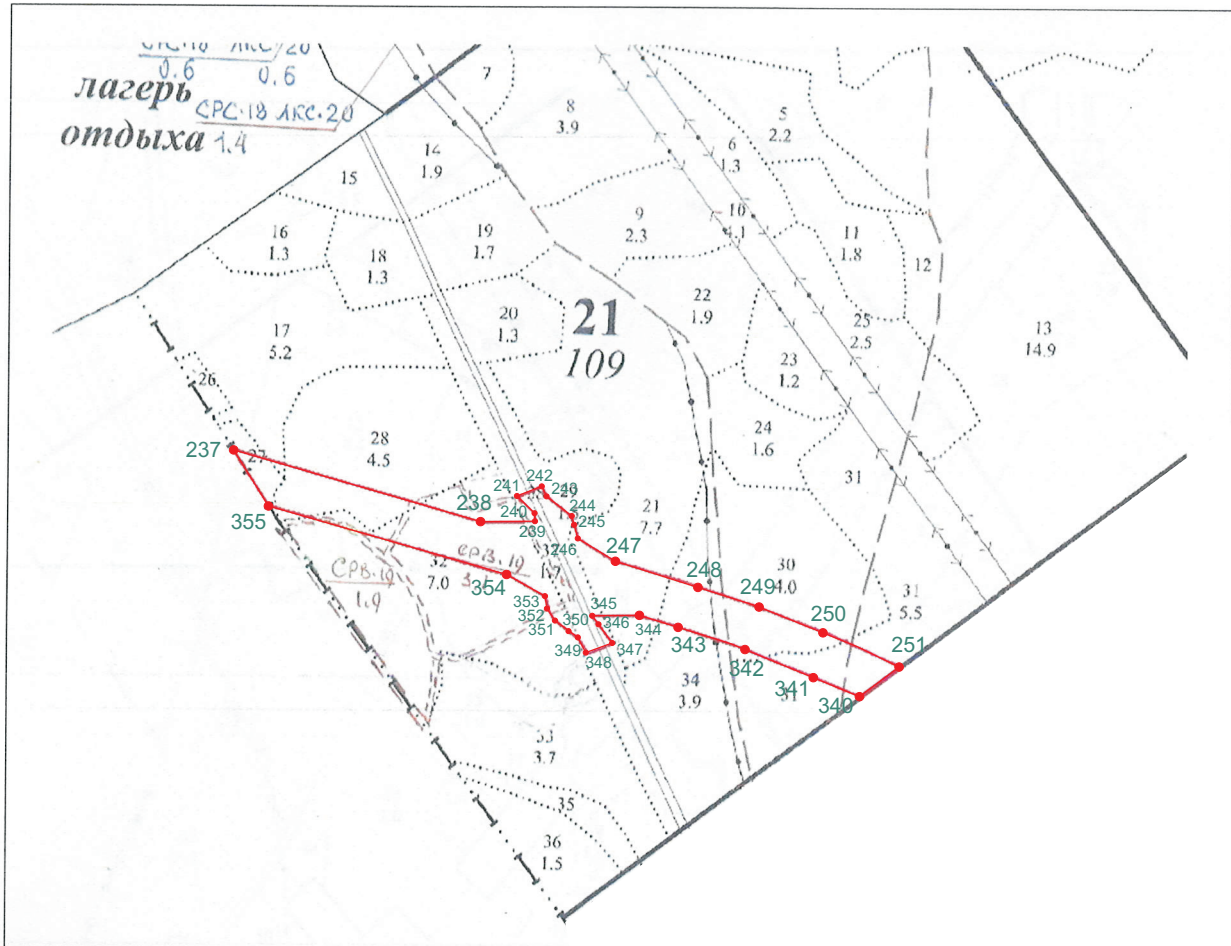

Условные обозначения:

— - граница участка, проектируемого к исключению из лесов,
расположенных в лесопарковых зонах


Карта-схема расположения лесного участка, исключаемого
из границ лесов, расположенных в лесопарковых зонах.
Масштаб 1:10 000.

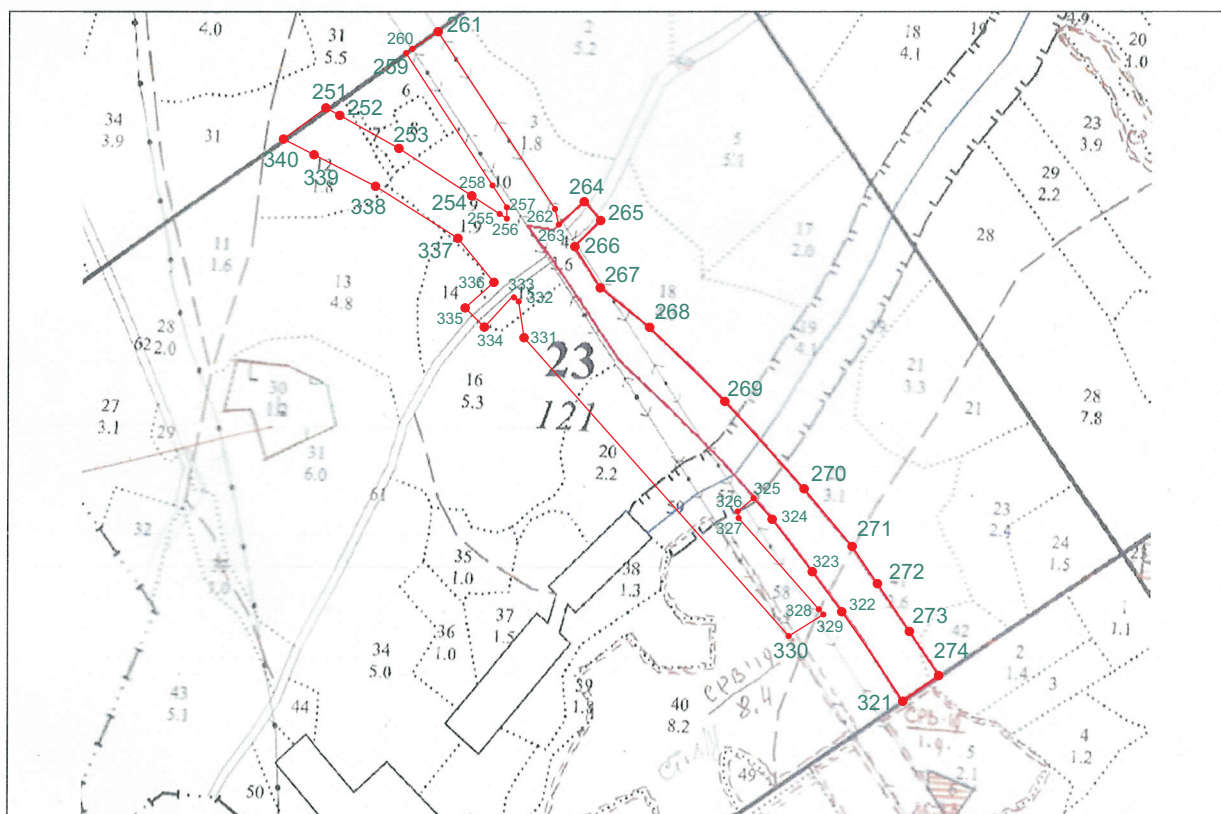

Условные обозначения:

- граница участка, проектируемого к исключению из лесов, расположенных в лесопарковых зонах


Карта-схема расположения лесного участка, исключаемого
из границ лесов, расположенных в лесопарковых зонах.
Масштаб 1:10 000.

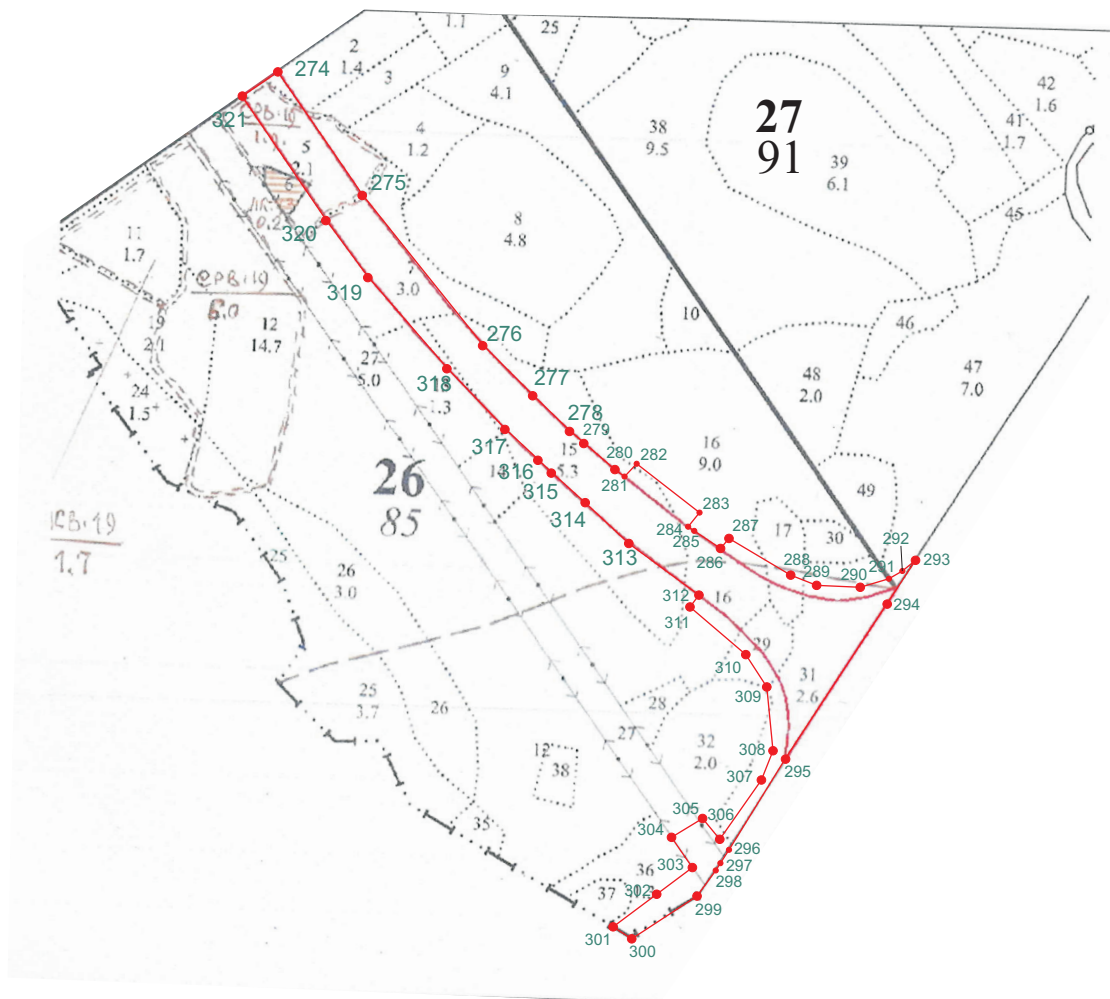


Условные обозначения:

- граница участка, проектируемого к исключению из лесов, расположенных в лесопарковых зонах

Карта-схема расположения лесного участка, исключаемого
из границ лесов, расположенных в лесопарковых зонах.
Масштаб 1:10 000.

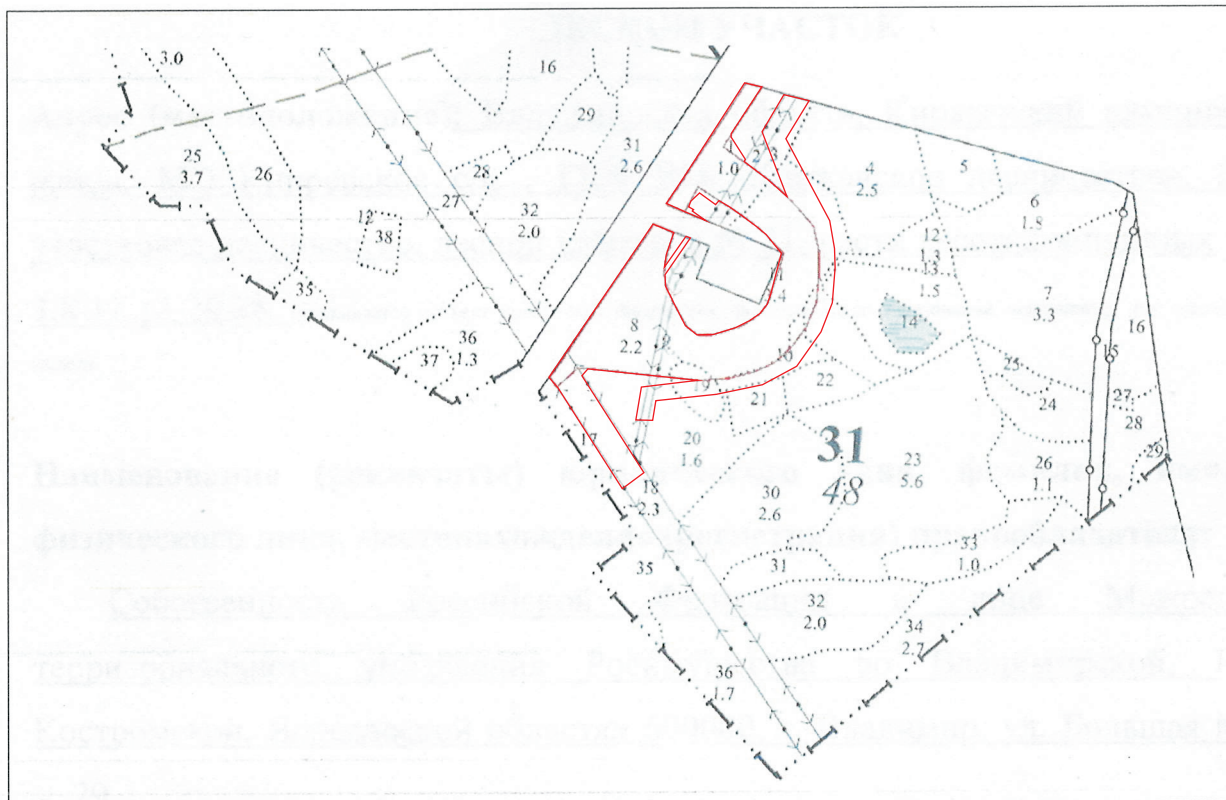

Масштаб 1:2 500.

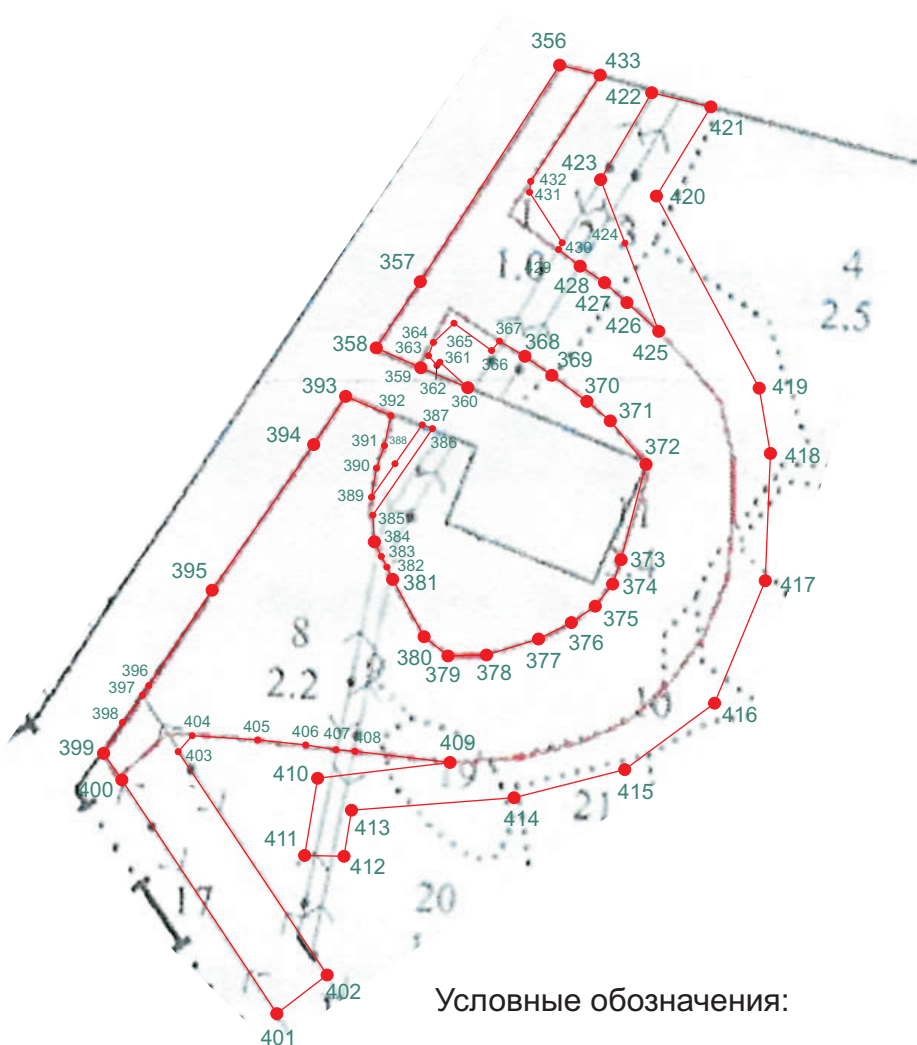

Условные обозначения:

— граница участка, проектируемого к исключению из лесов,
расположенных в лесопарковых зонах