

Приложение № 2 к приказу
Министерства
архитектуры и строительства
Владимирской области
от 22.09.2026 № 18-Н

Документация по планировке территории объекта:

«Строительство 2-х ВЛ 110 кВ Заря – Алачино
ПАО «Россети Центр и Приволжье» - «Владимирэнерго»
и установка системы учета электроэнергии»

2. Проект межевания территории.

2026 г.

Содержание:

1. Раздел 1. Основная часть проекта межевания территории.
Графическая часть.
2. Раздел 2. Основная часть проекта межевания территории.
Текстовая часть.

Раздел 1. Основная часть проекта межевания территории.
Графическая часть.

THE UNIVERSITY OF CHICAGO LIBRARY

2017年12月27日

СЕРТИФИКАТ на наличие у участника ВАРПЕЛЕСА годовой выработки энергии 72,5 МВт, вырабатываемой 200 мегаваттной электростанцией 100,7 МВт, находящейся в собственности предприятия.

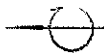


Figure 1. The effect of the concentration of the solution on the rate of the reaction. The concentration of the solution was 0.1, 0.2, 0.3, 69.4, 69.

[illegible][illegible]


Граница жонизирующего радиационного объекта «Противоядие 2 x ВД»
116 кВ. Запр. - Ачинско-ПАО «Росси» (Андрей Приходько).


«Владимирского и установили систему учета электроэнергии»





1. *What is the purpose of the study?*


[illegible]

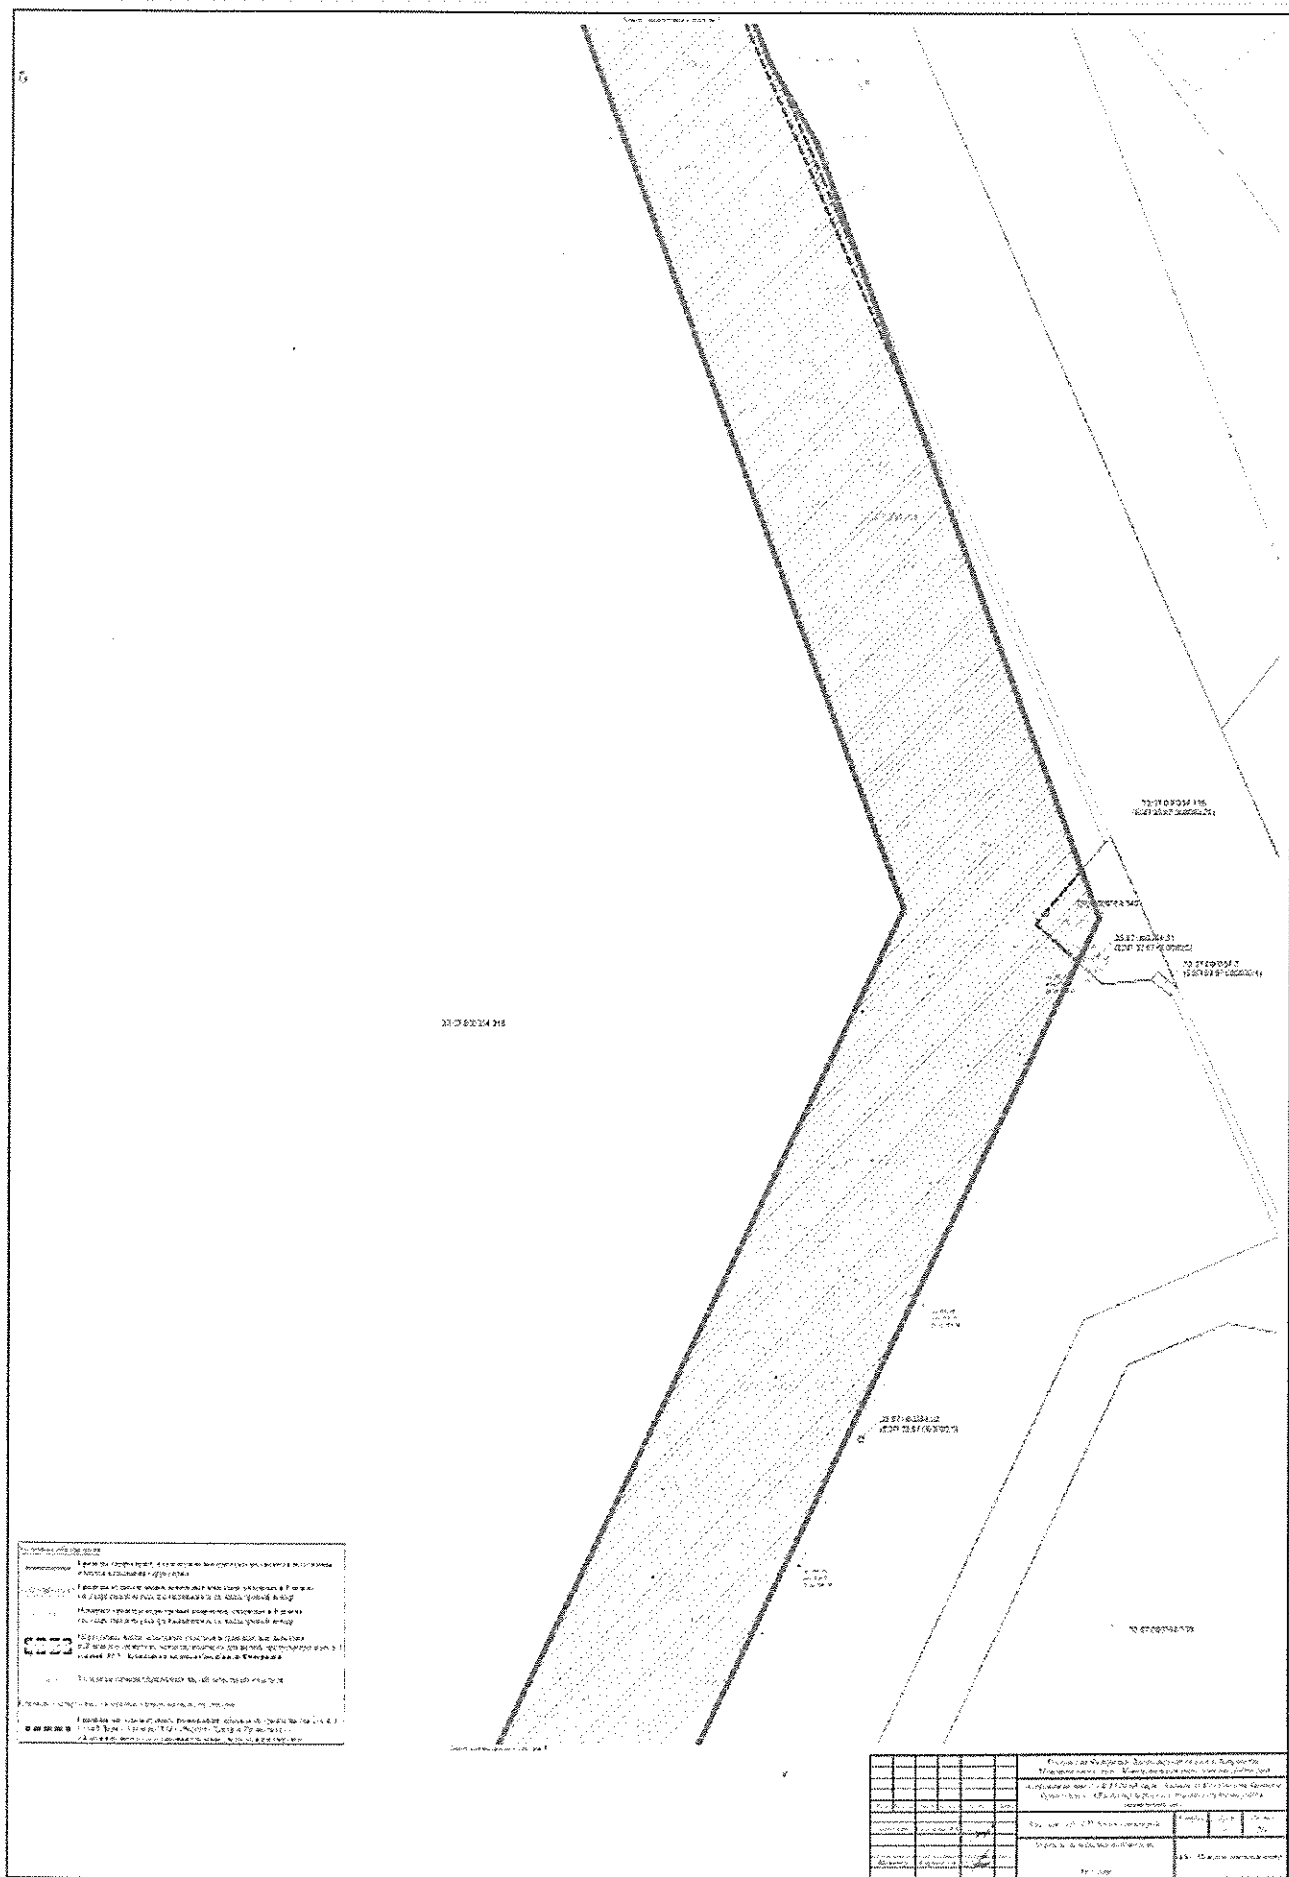


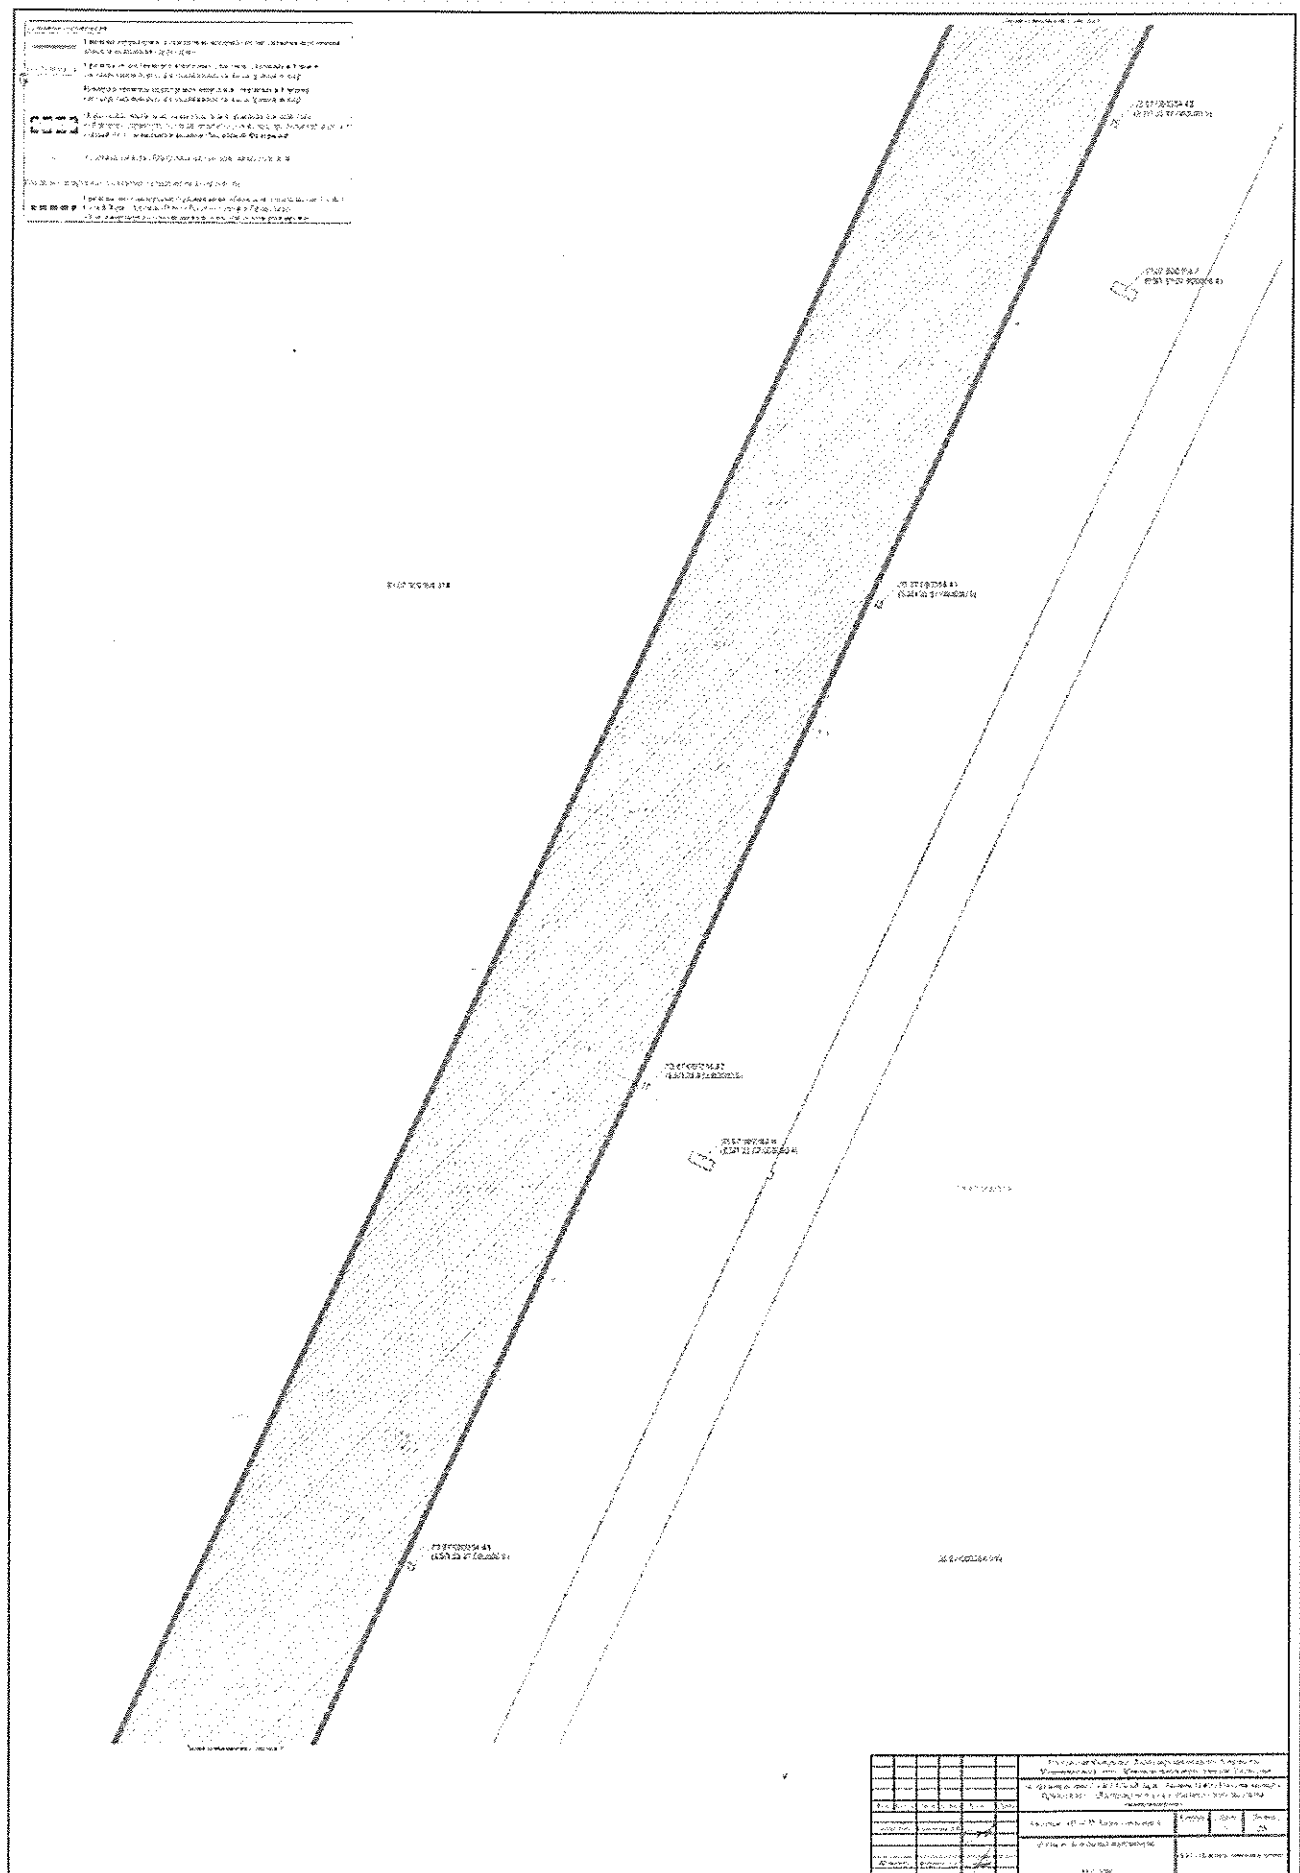


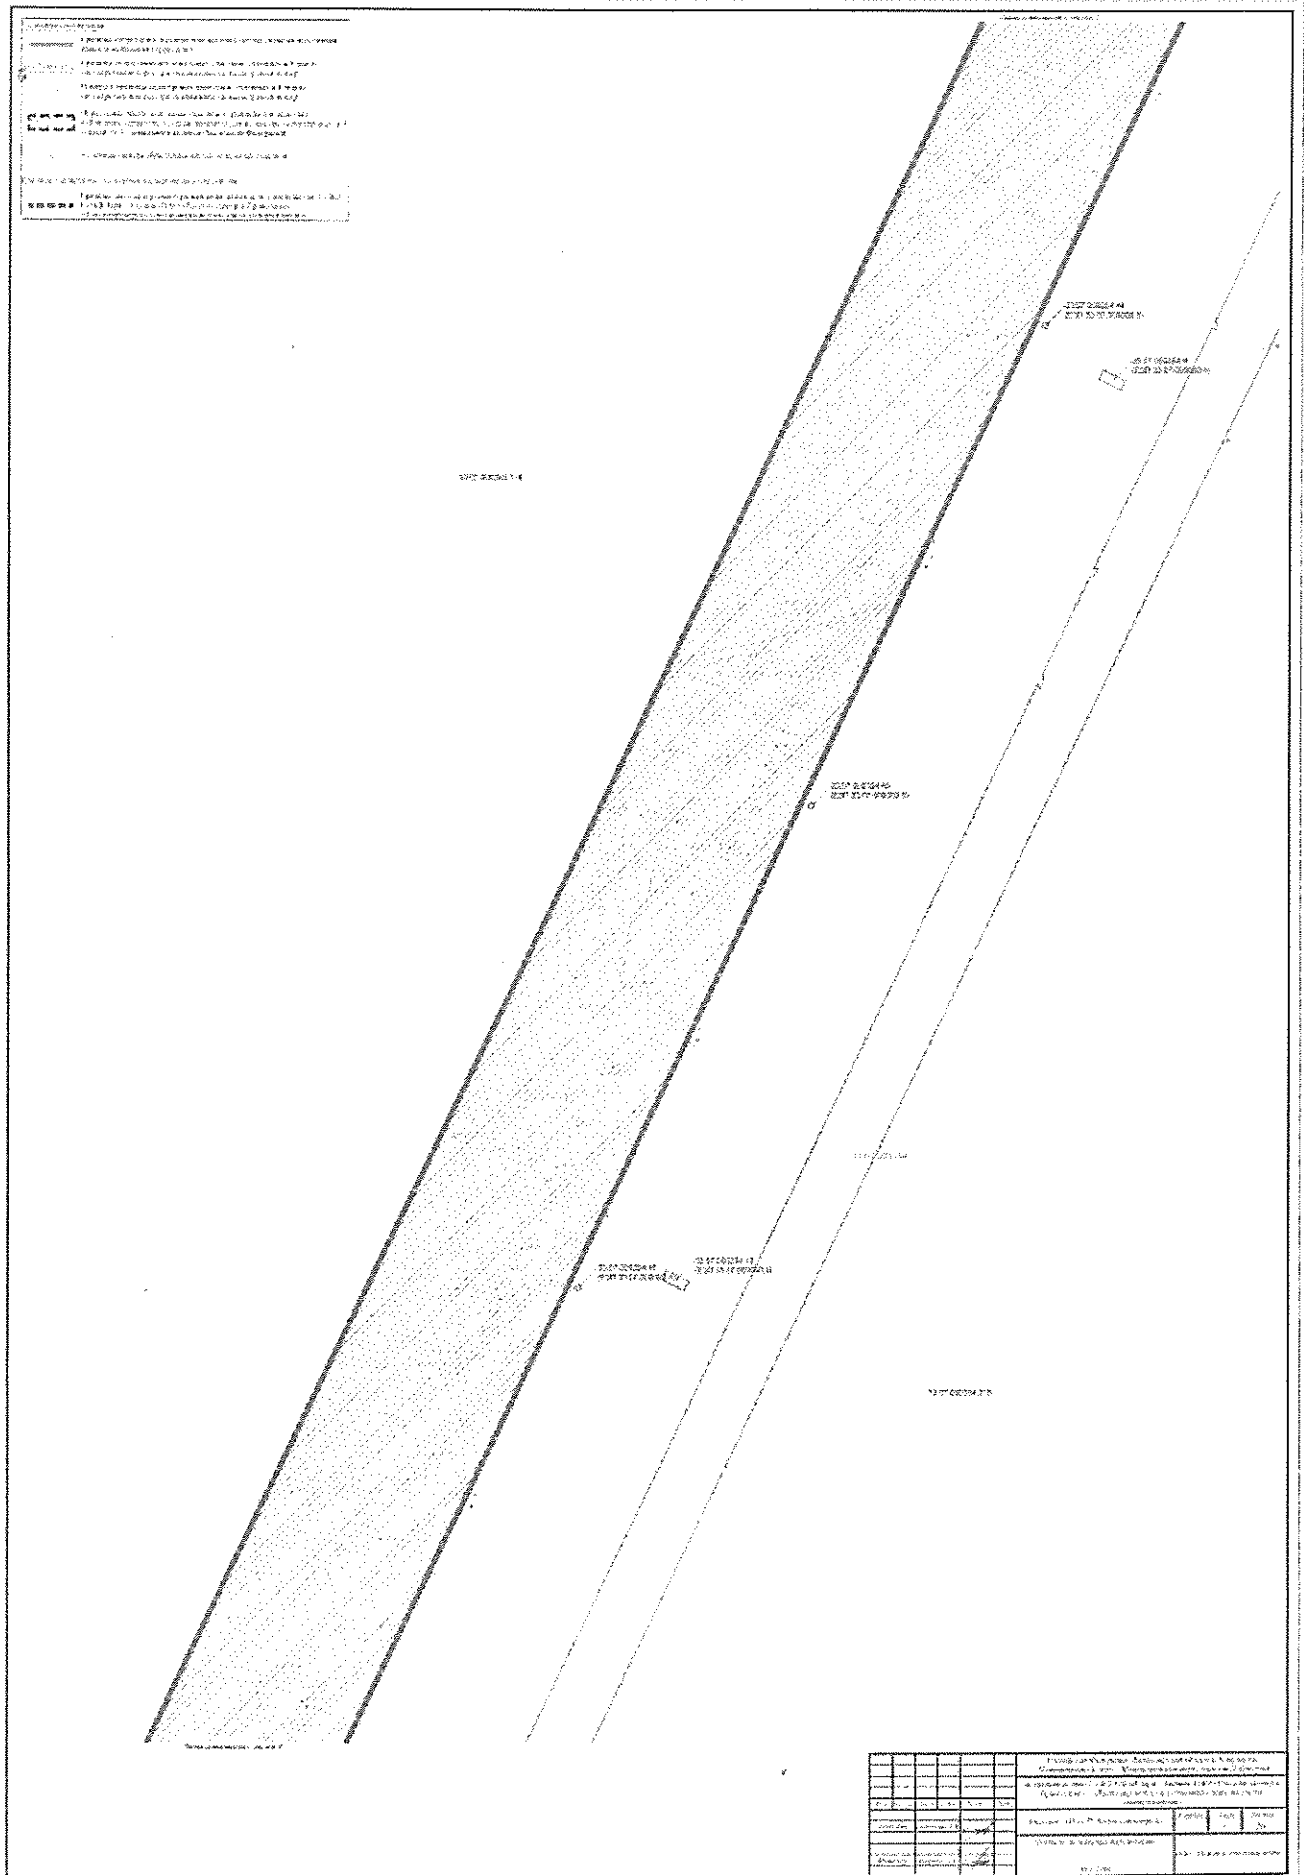


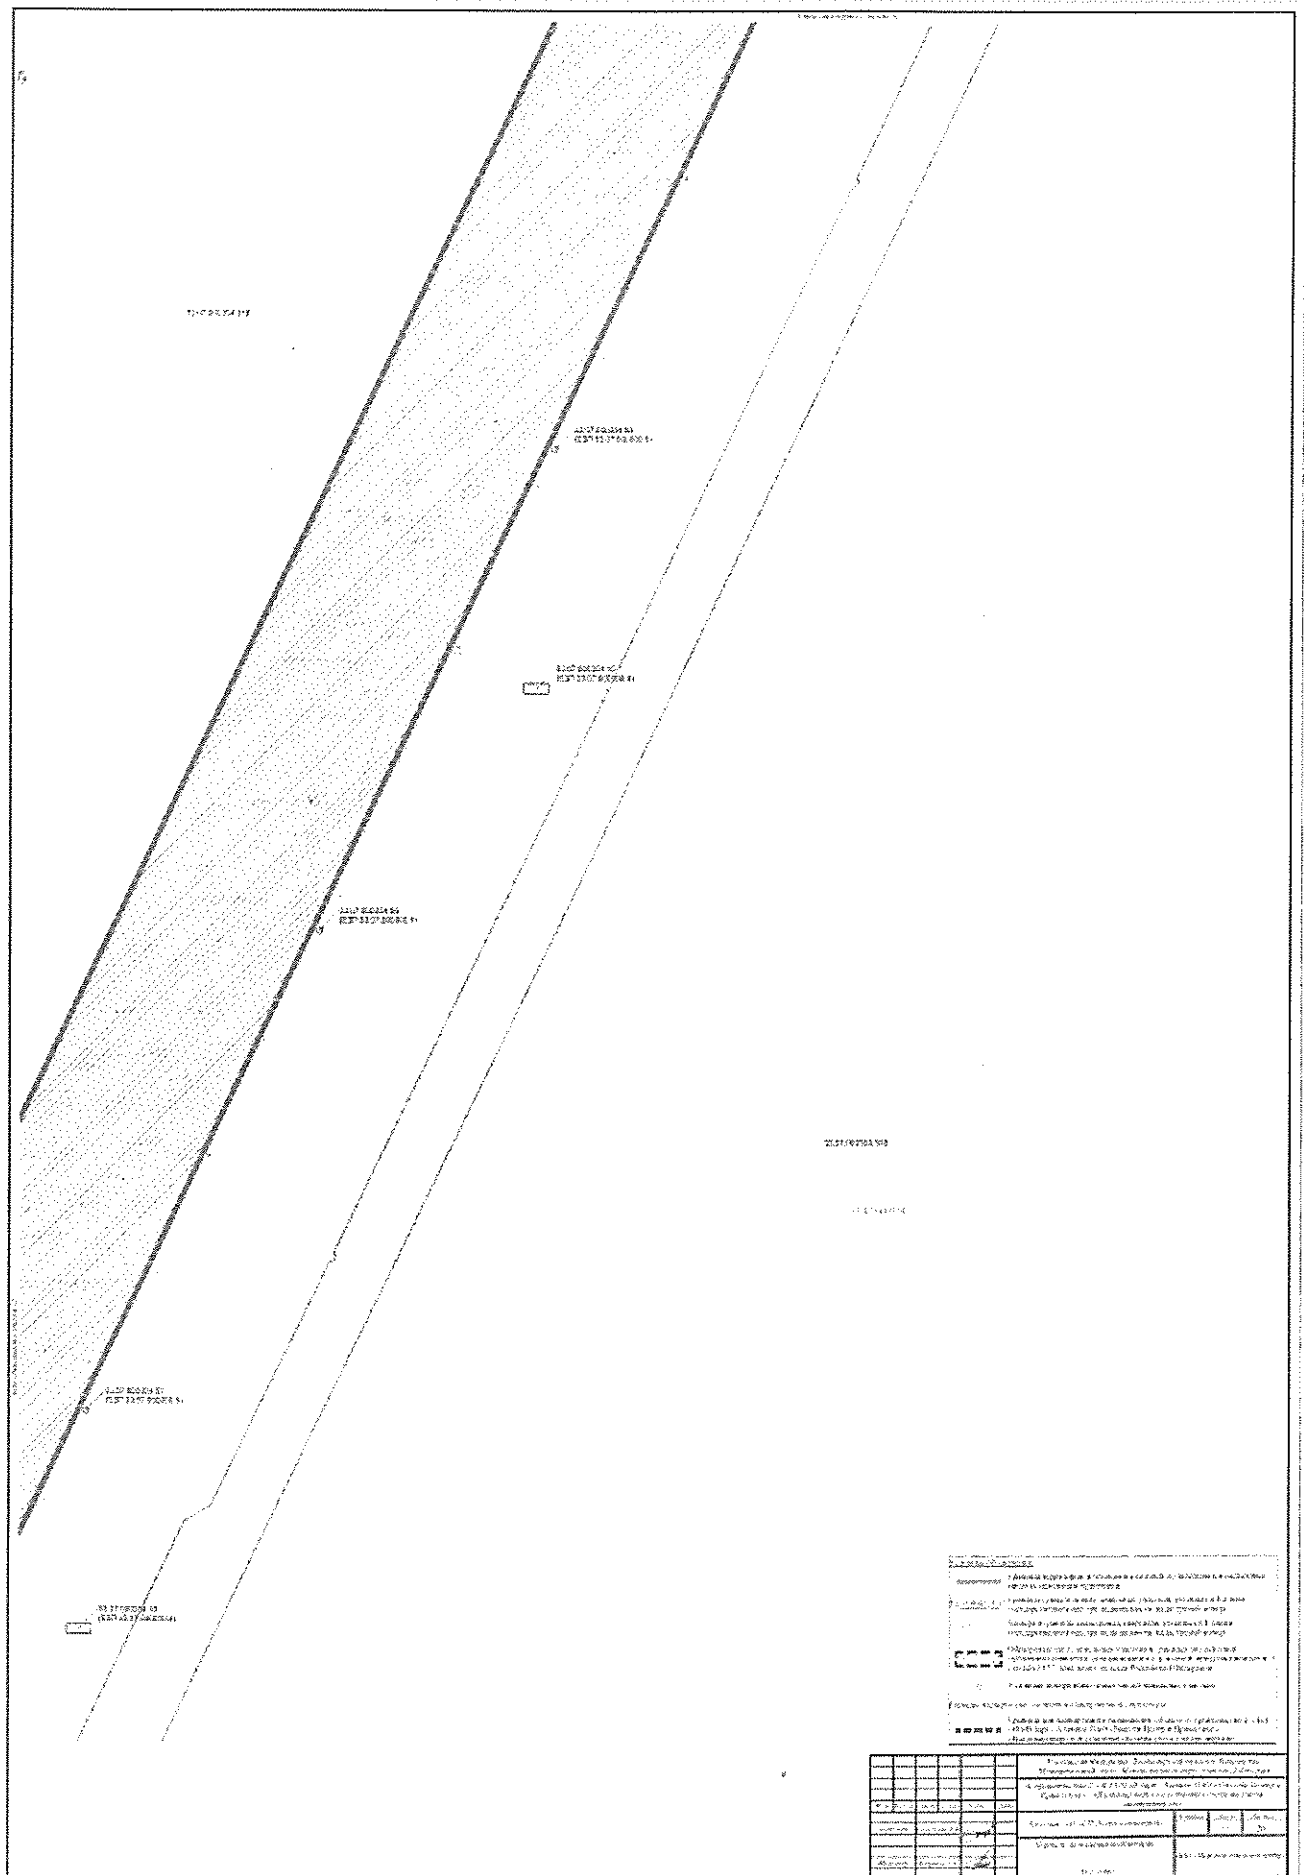


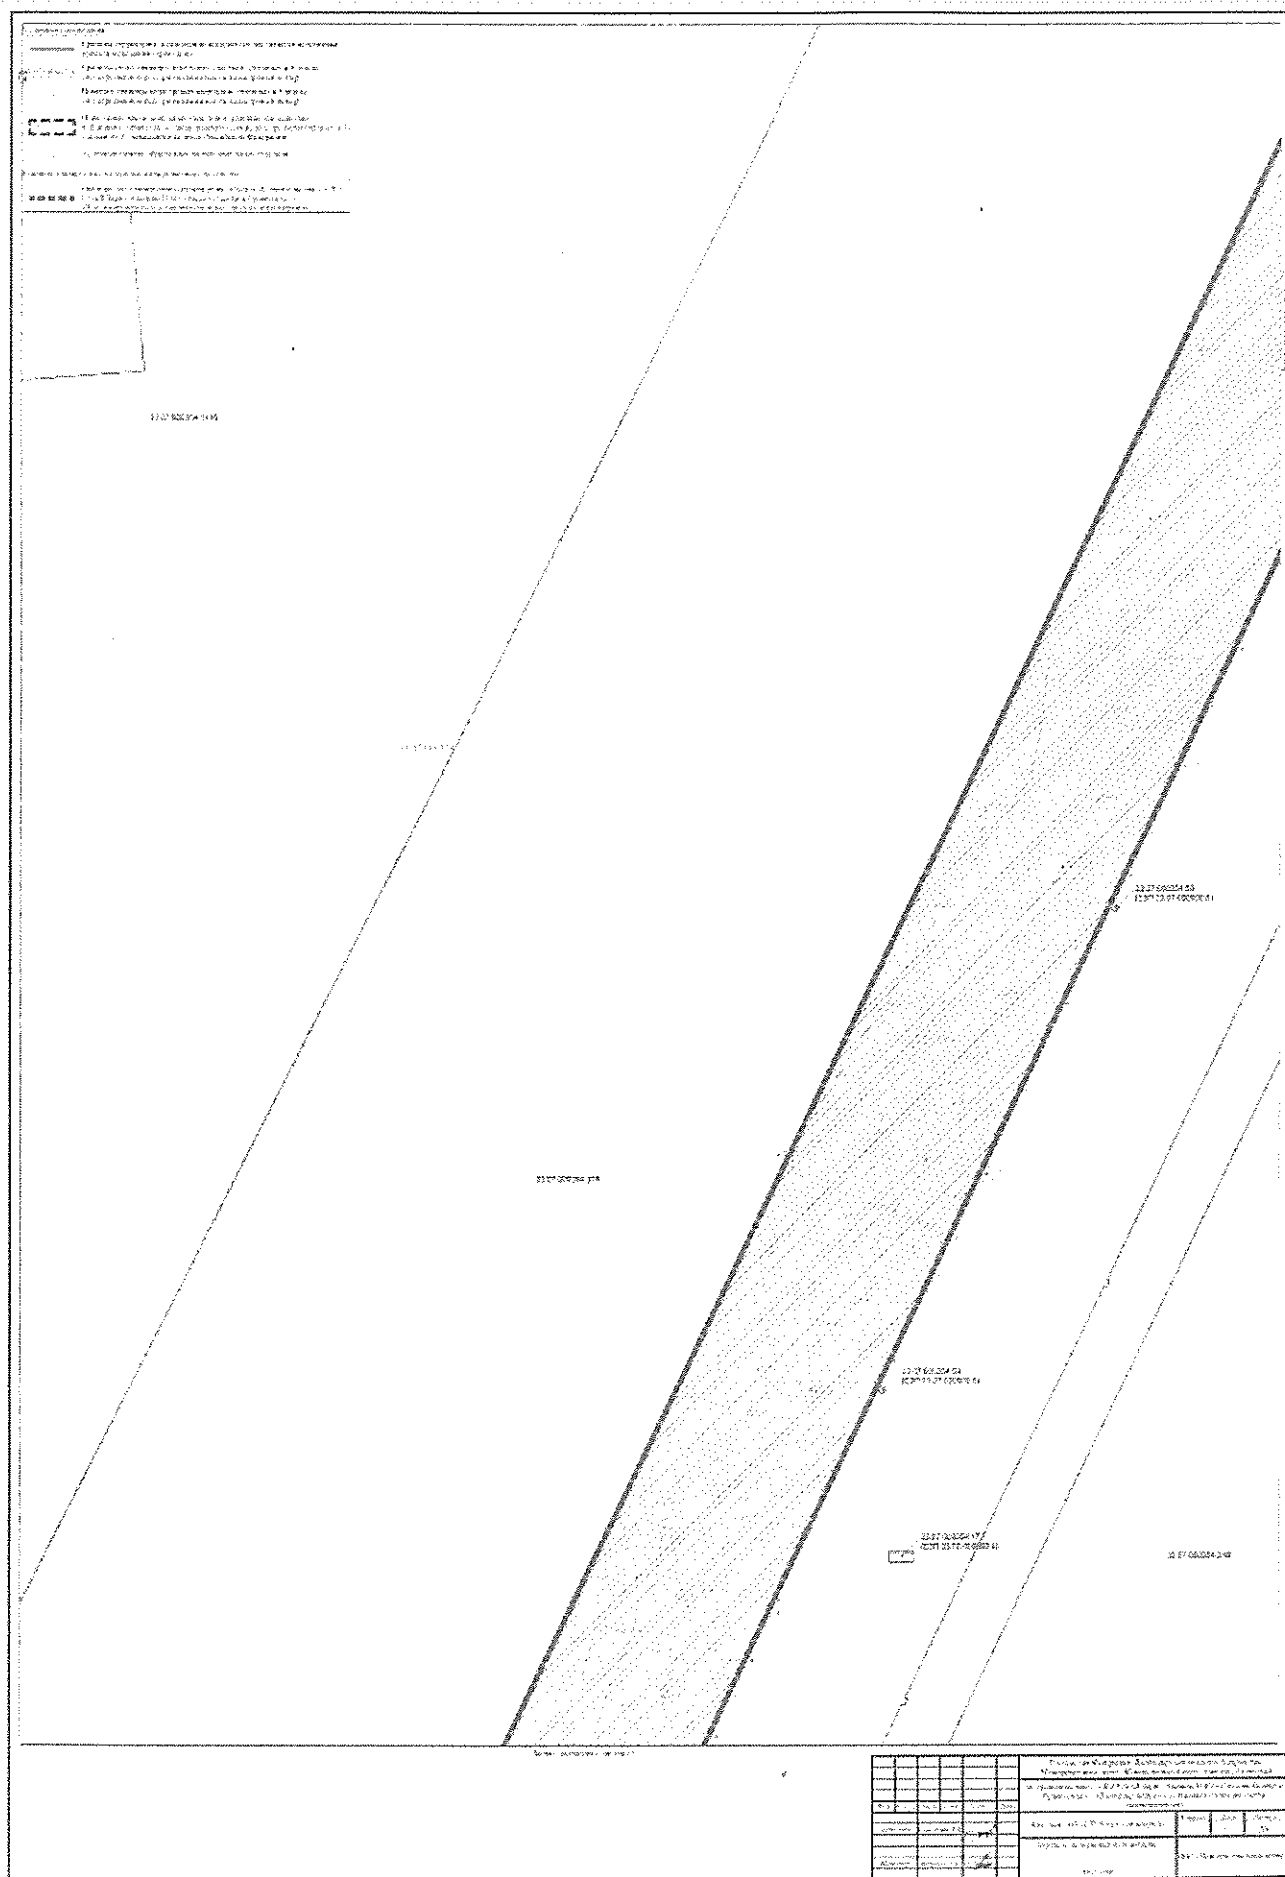

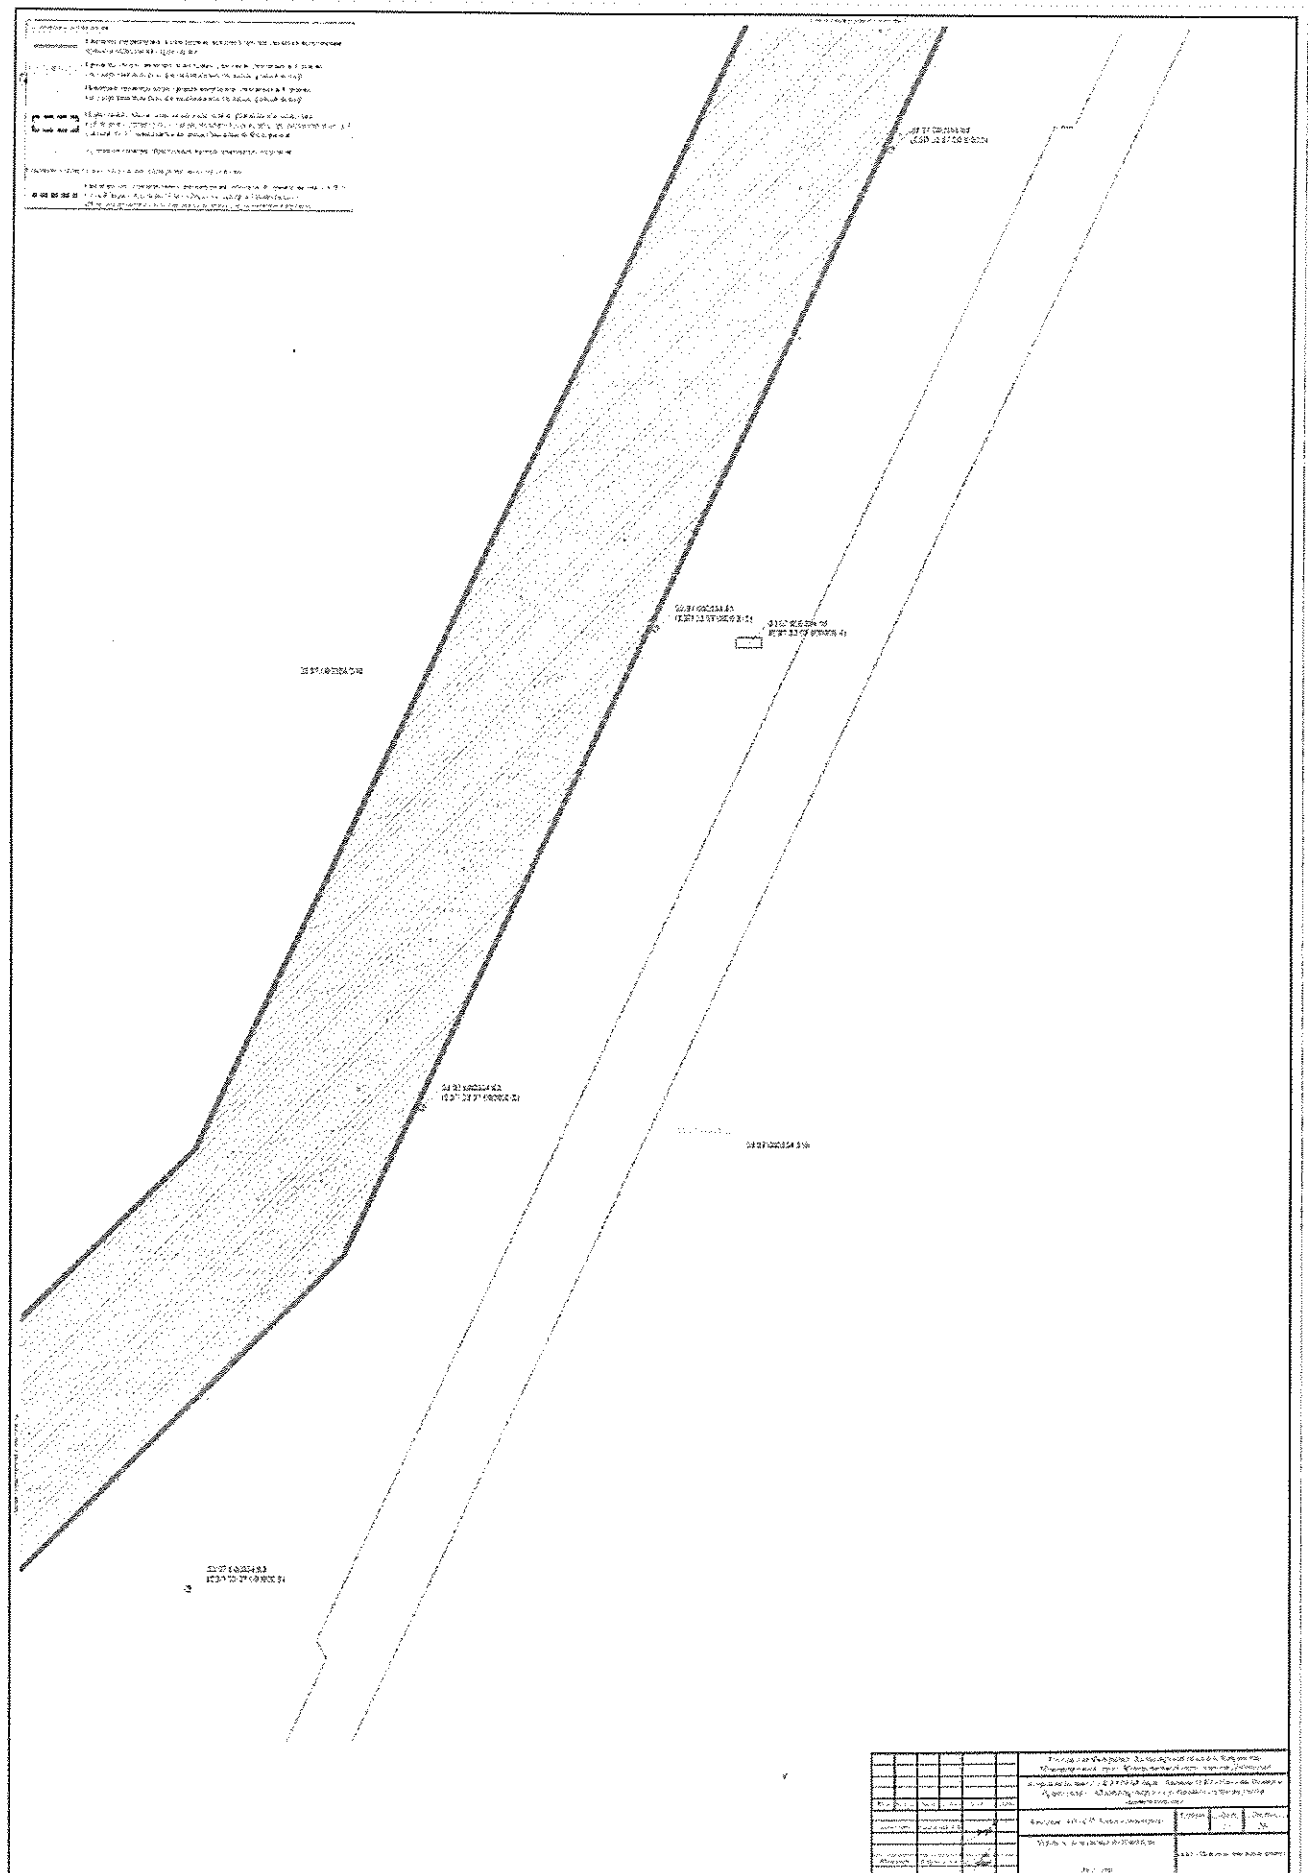

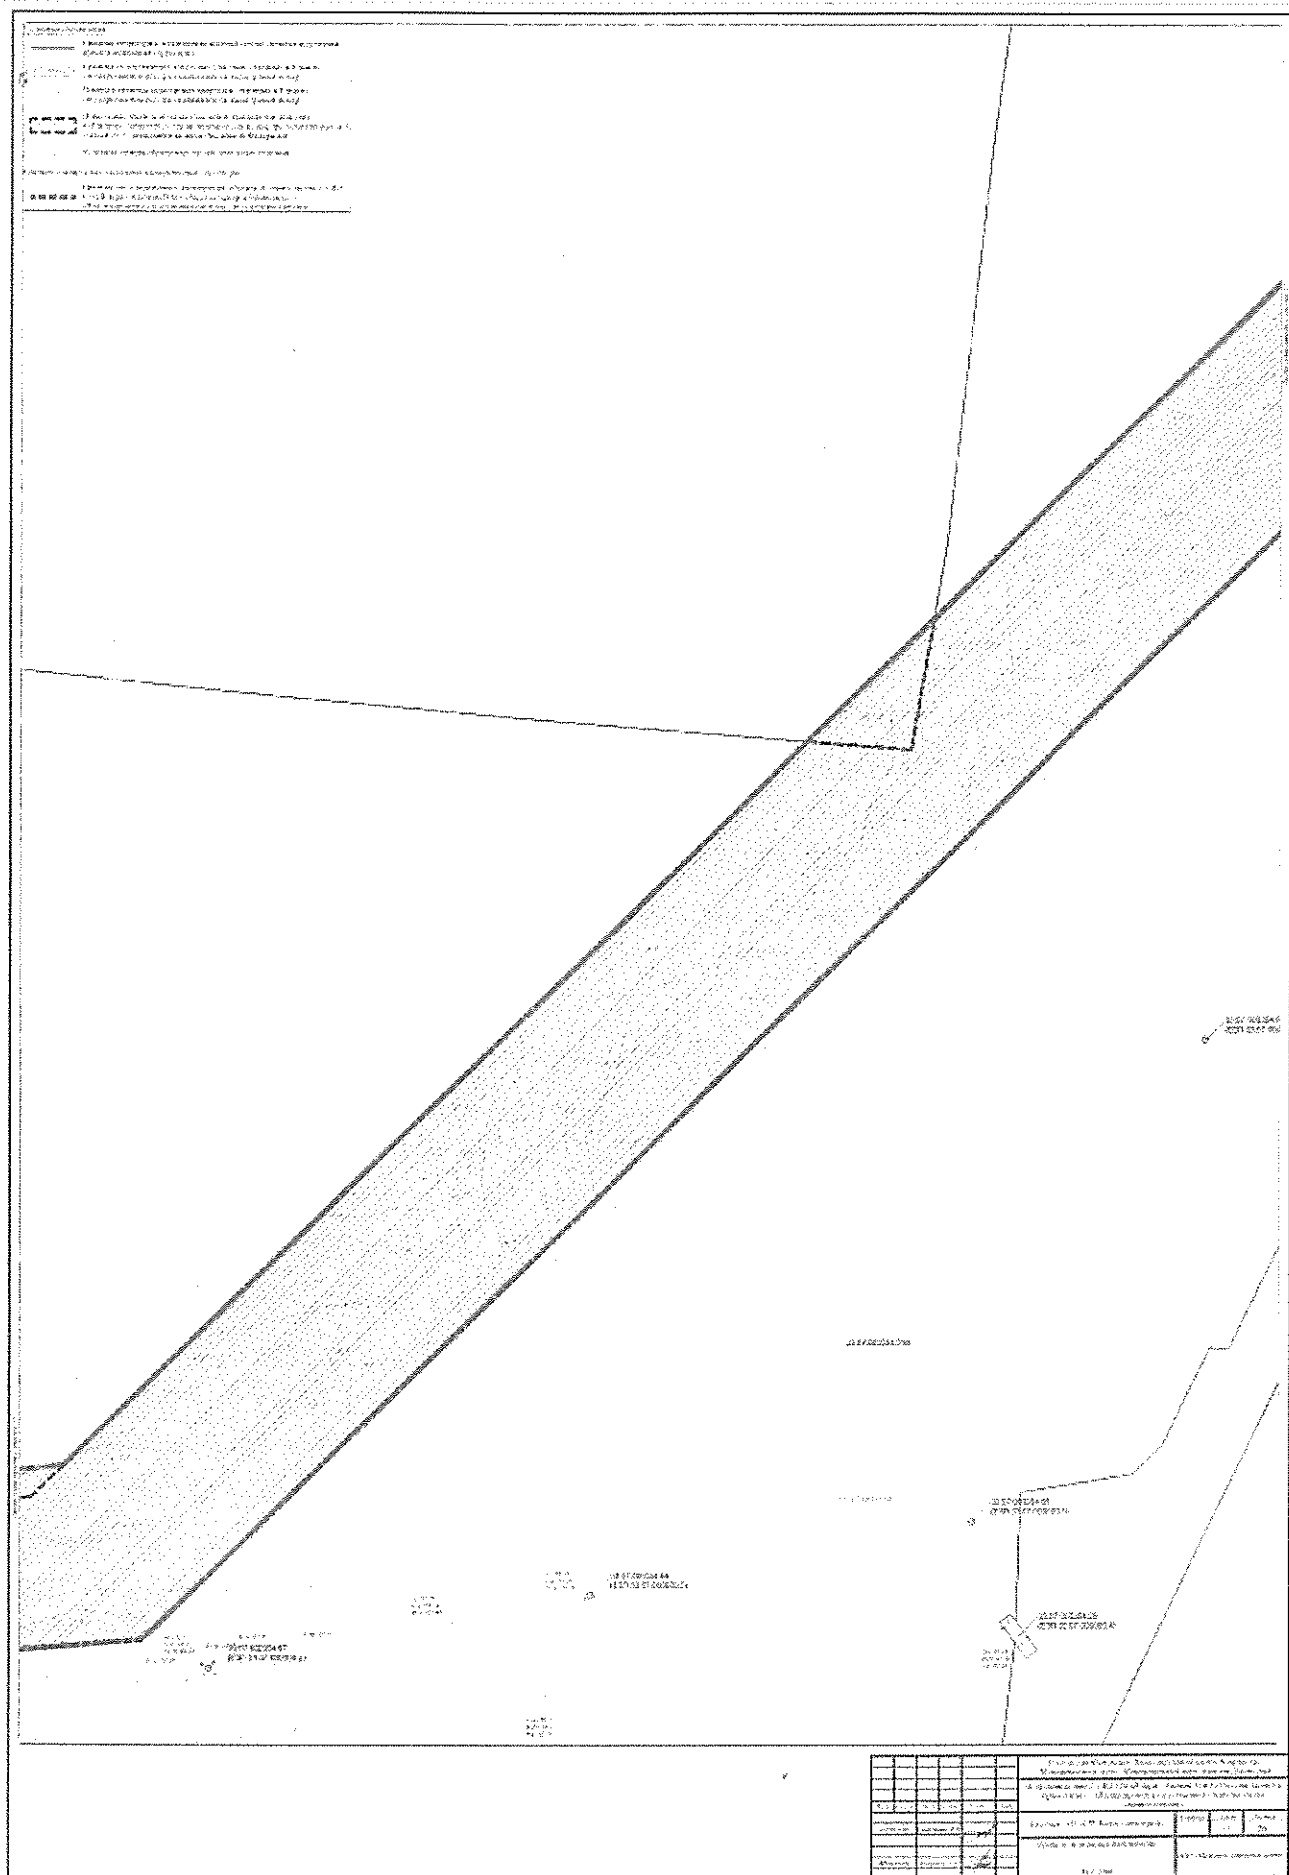


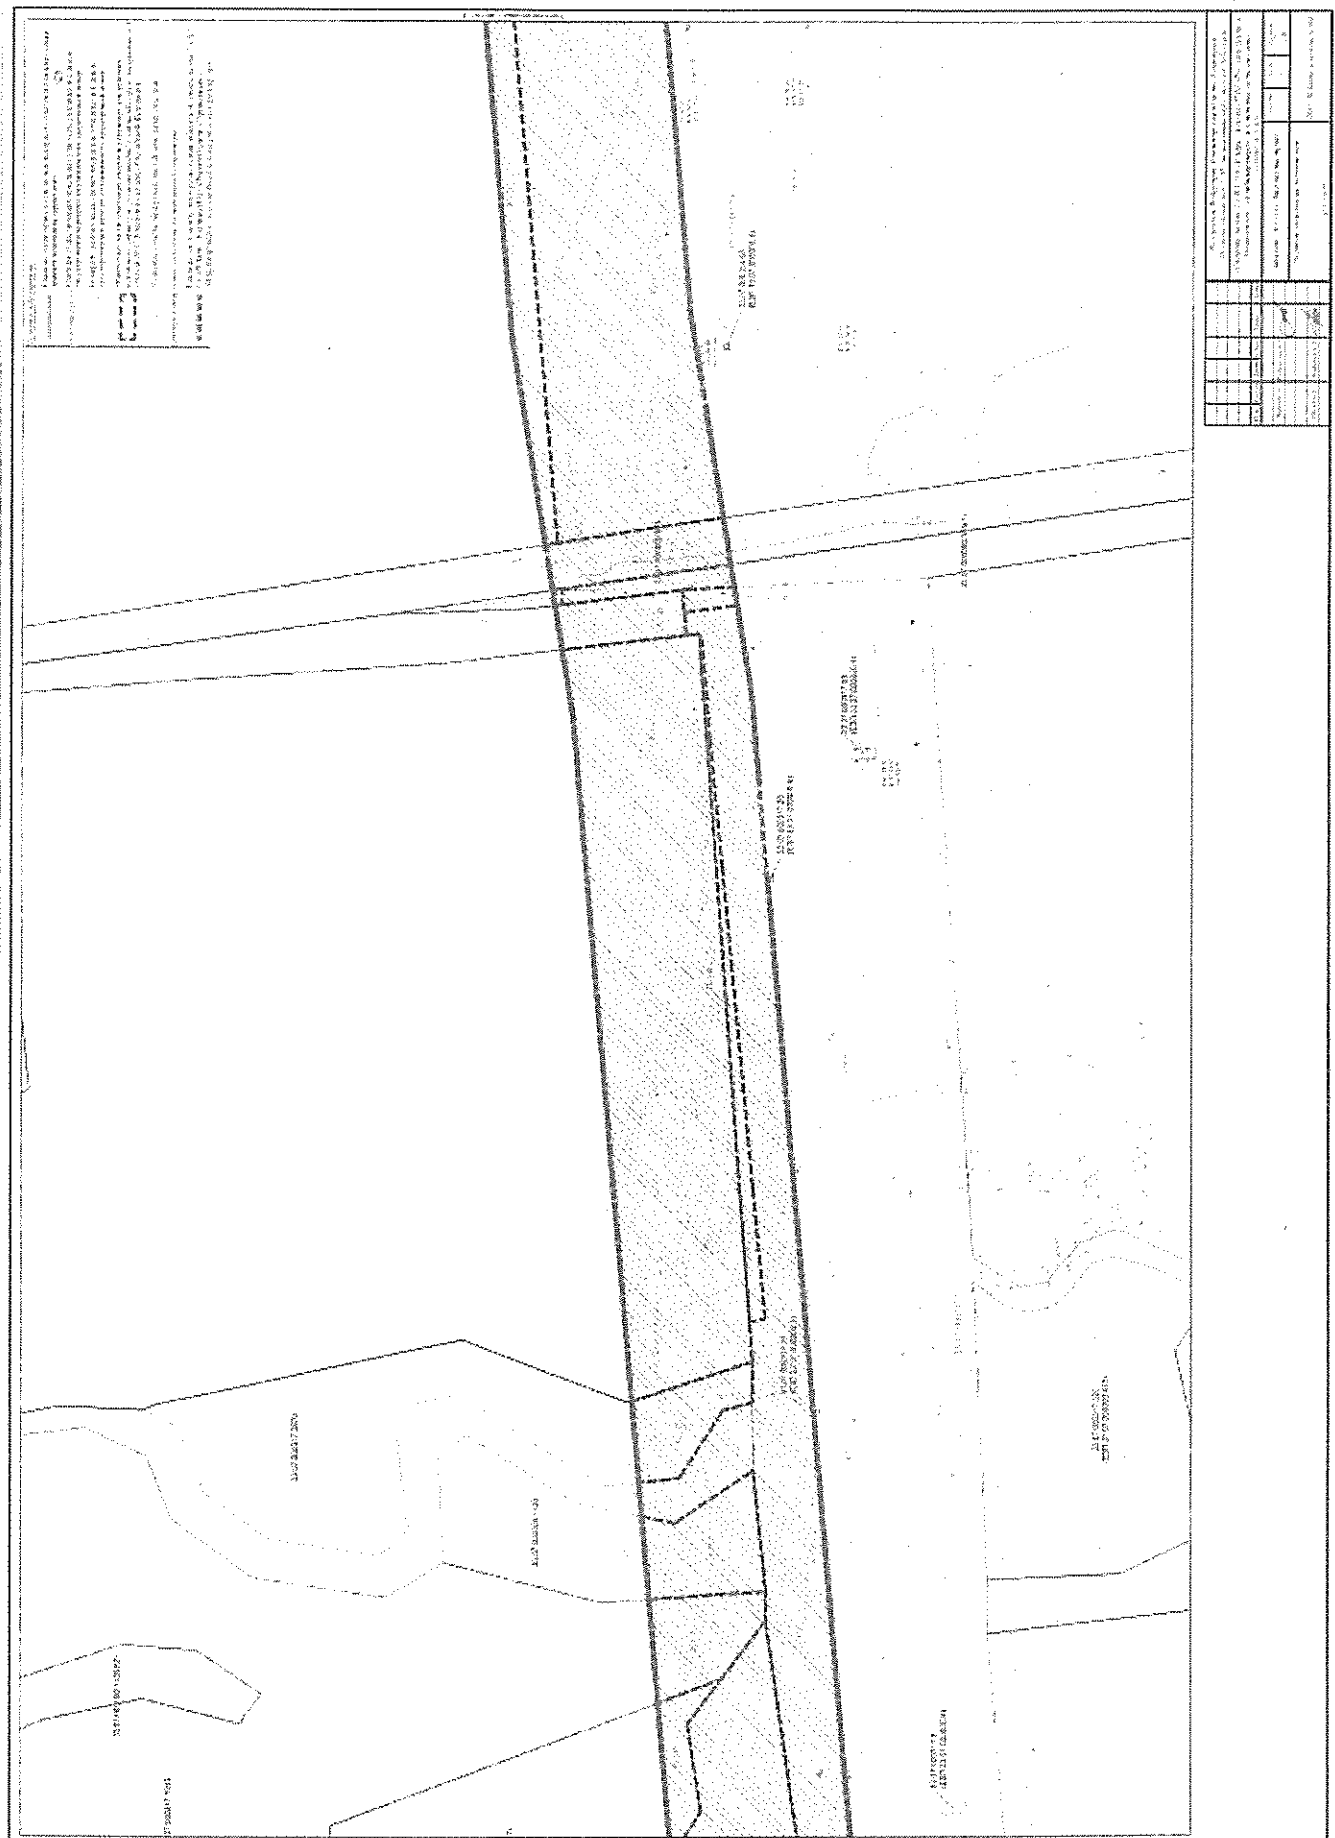


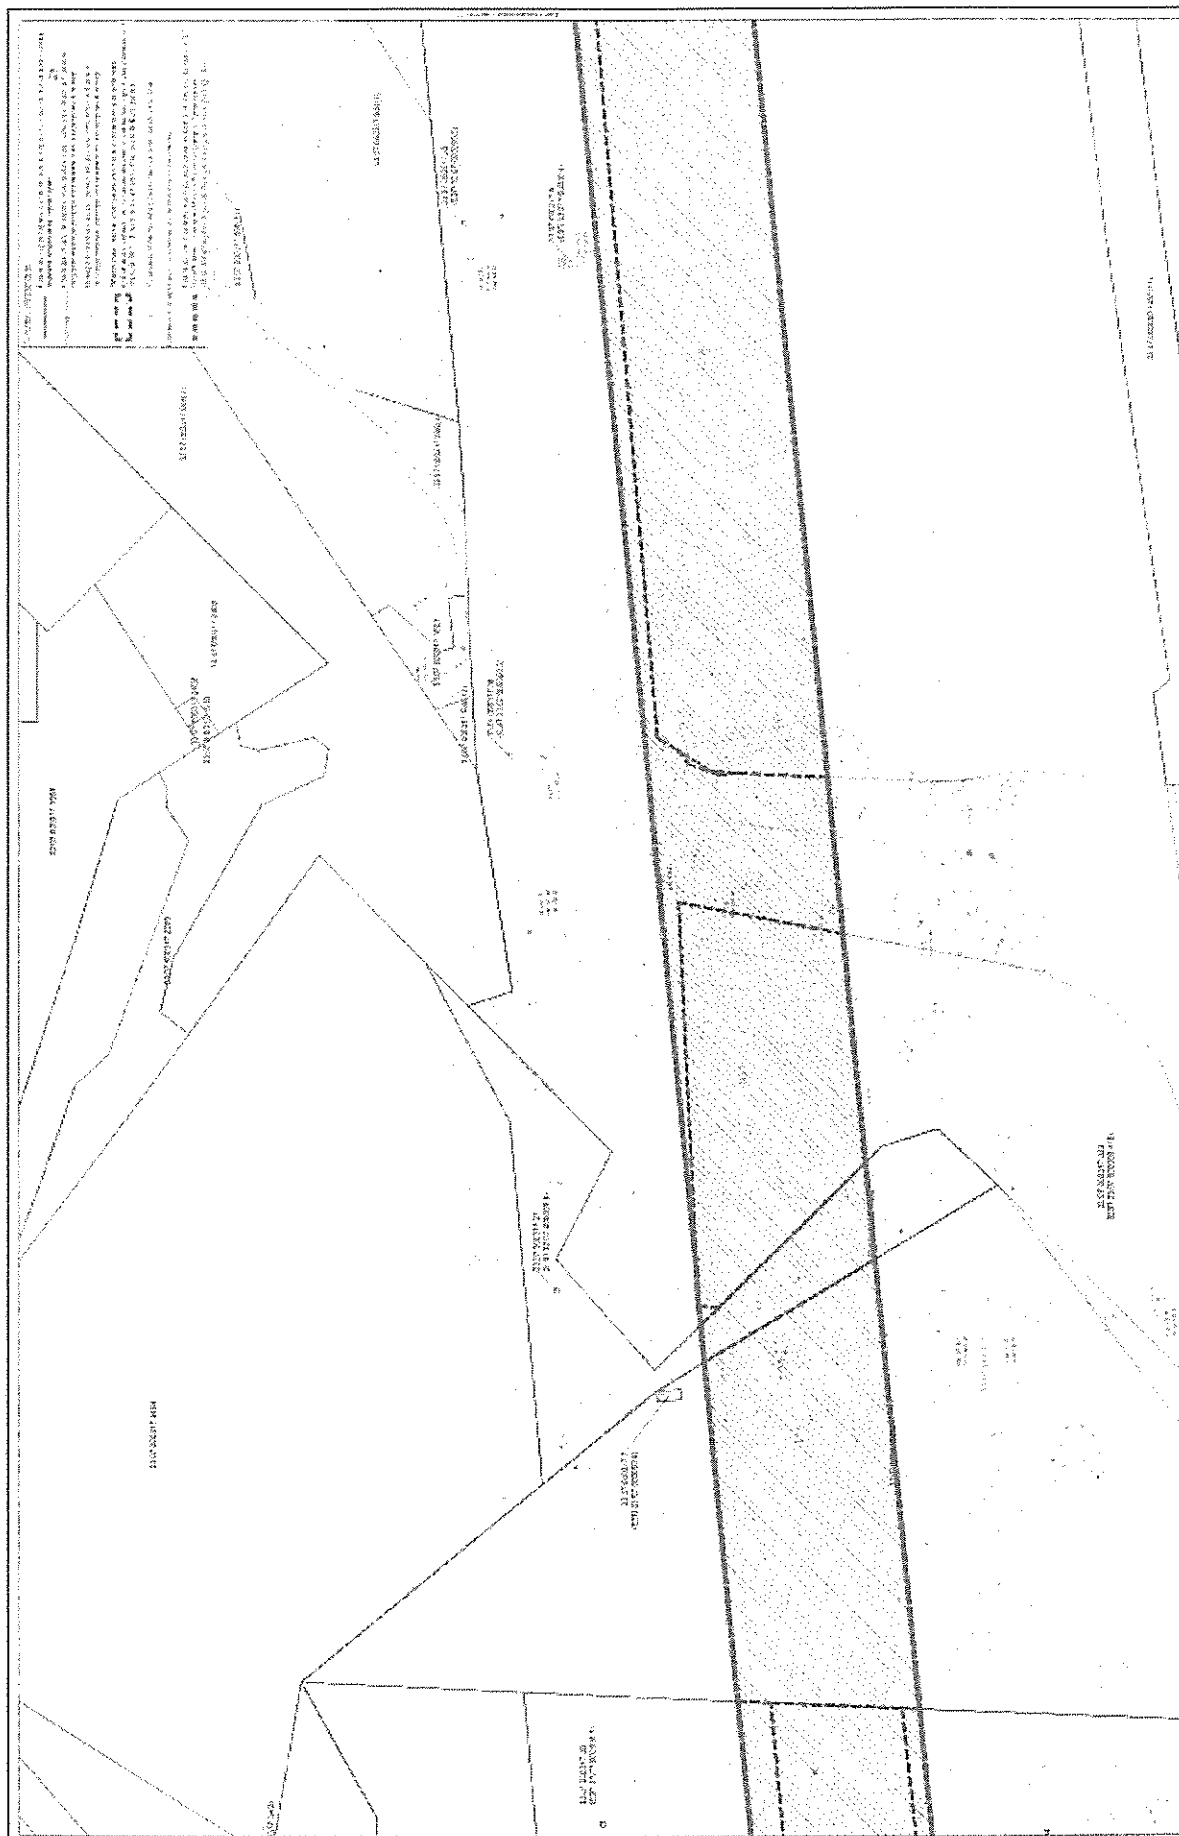




Project Name		Project Number		Project Date	
Project Location		Project Status		Project Budget	
Project Manager		Project Engineer		Project Designer	
Project Architect		Project Contractor		Project Supplier	
Project Client		Project Consultant		Project Inspector	
Project Reviewer		Project Approver		Project Sign-off	

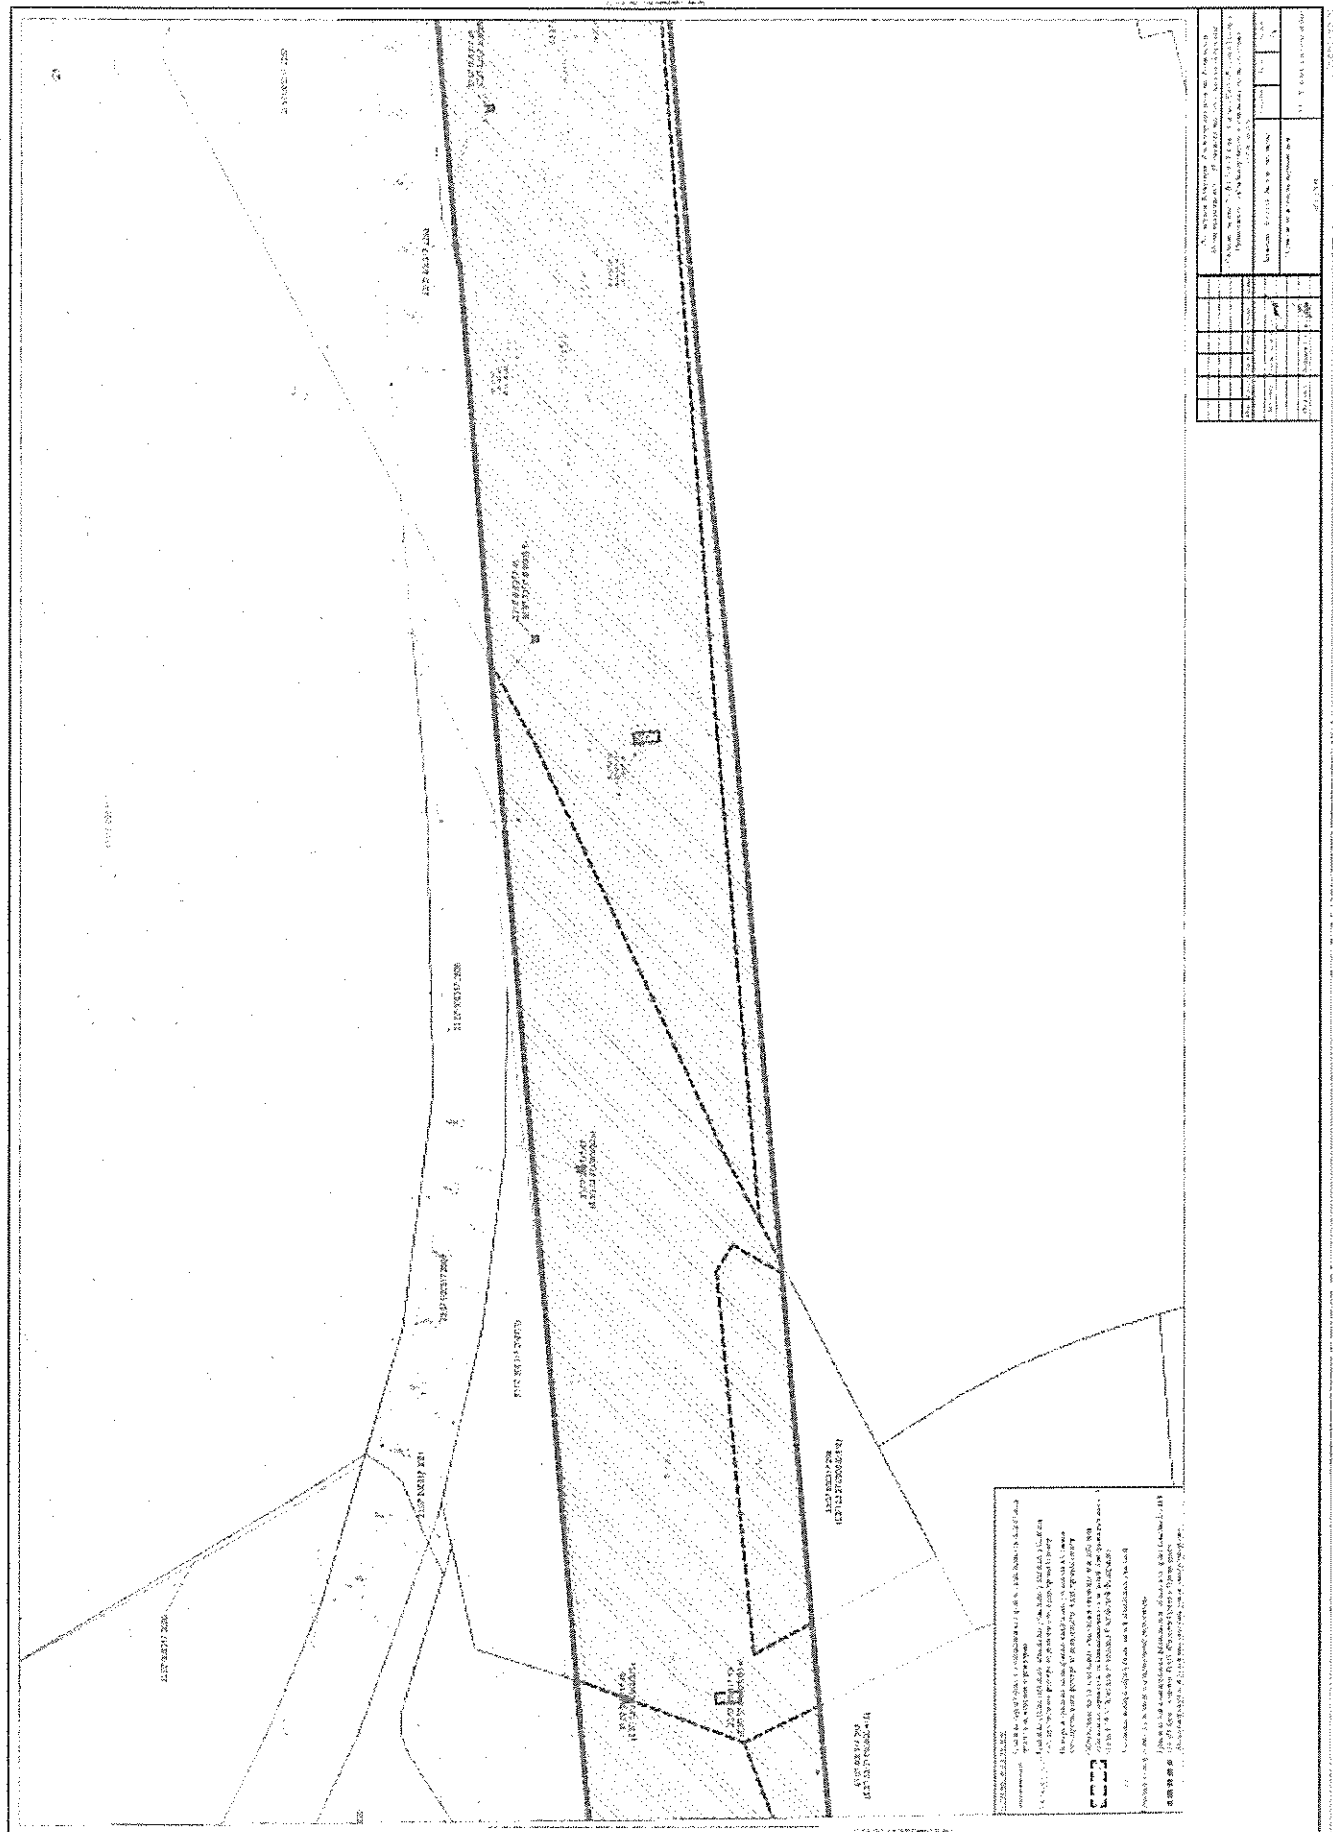

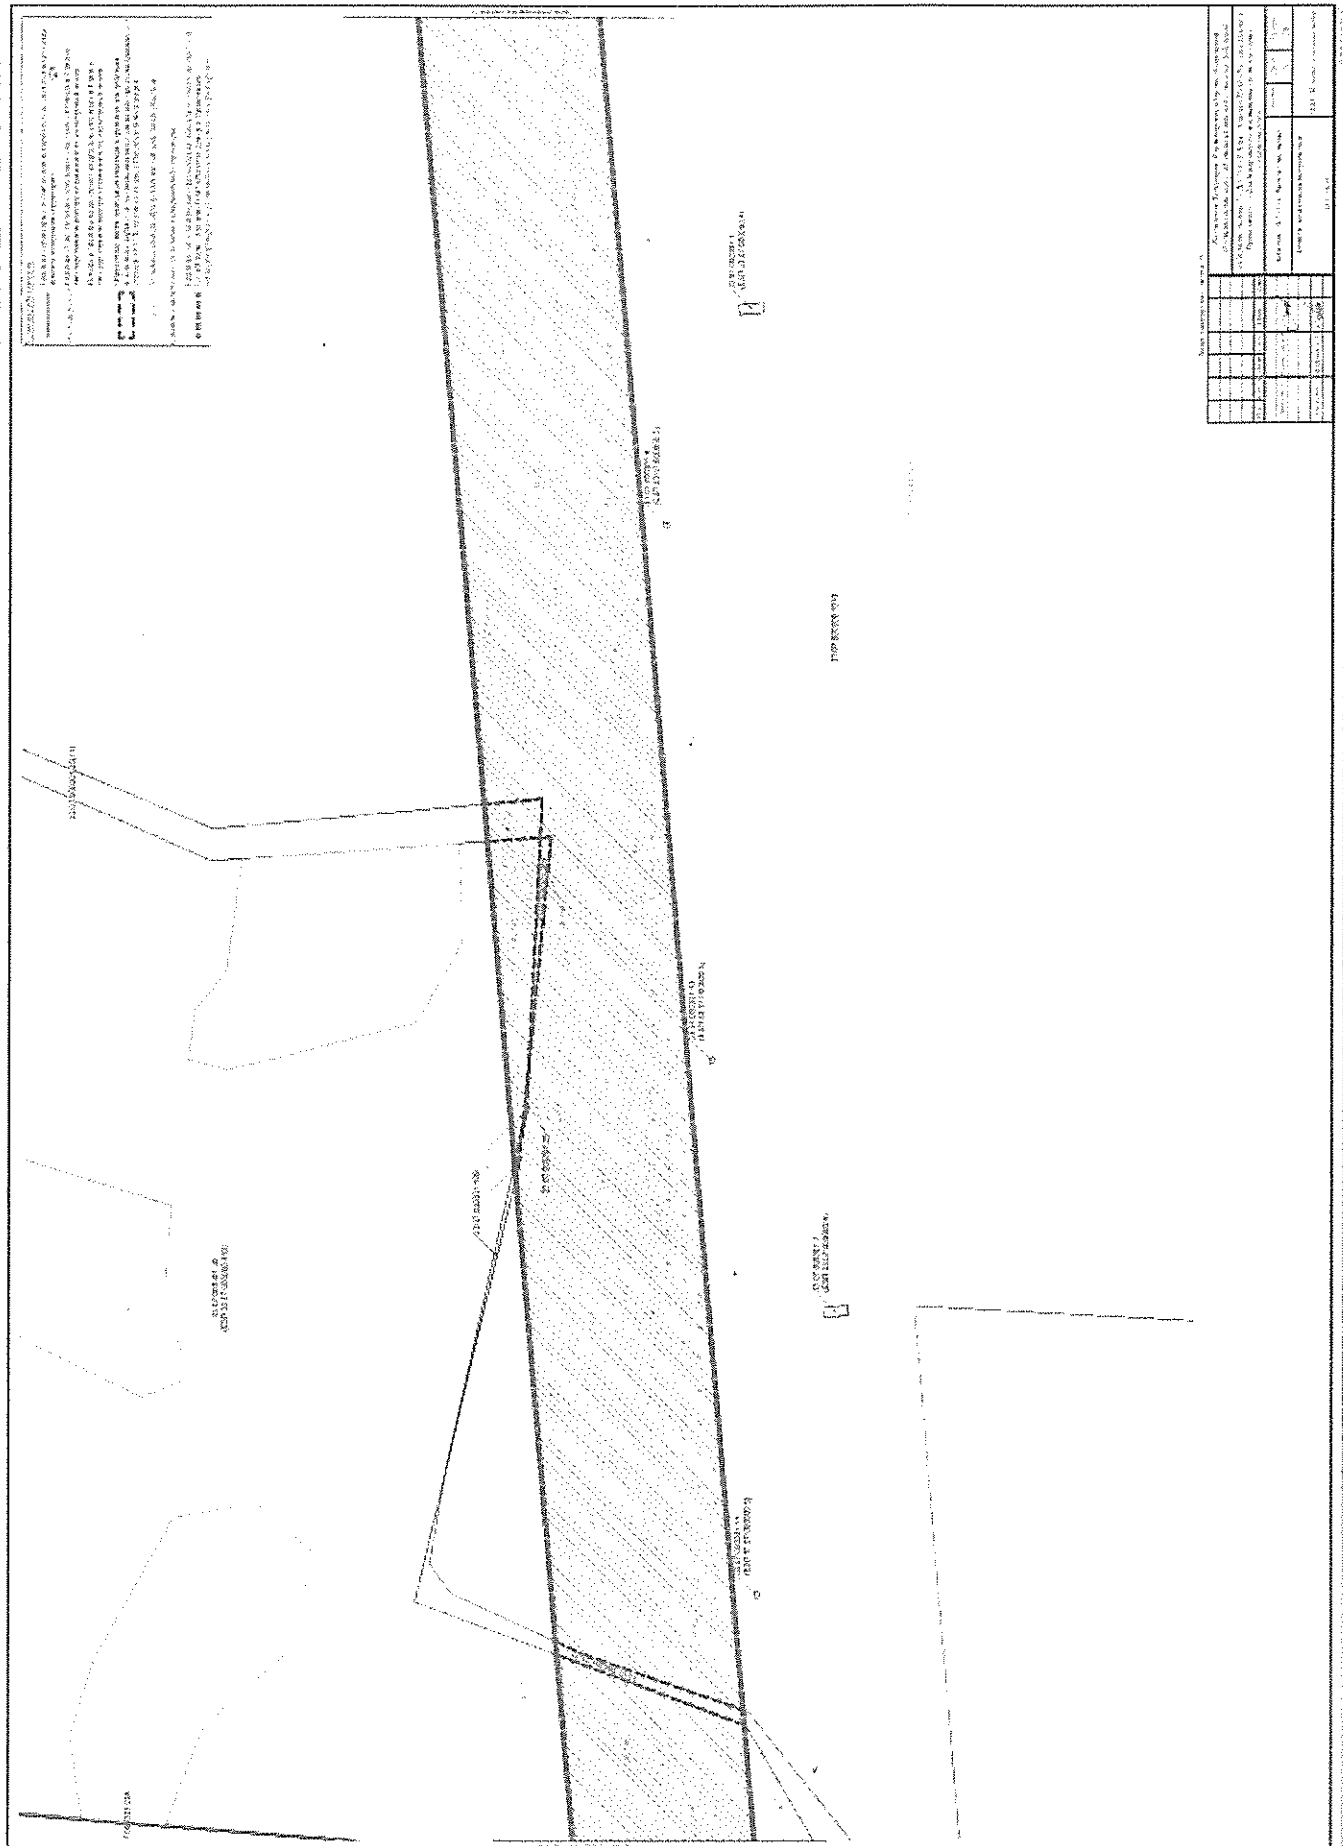


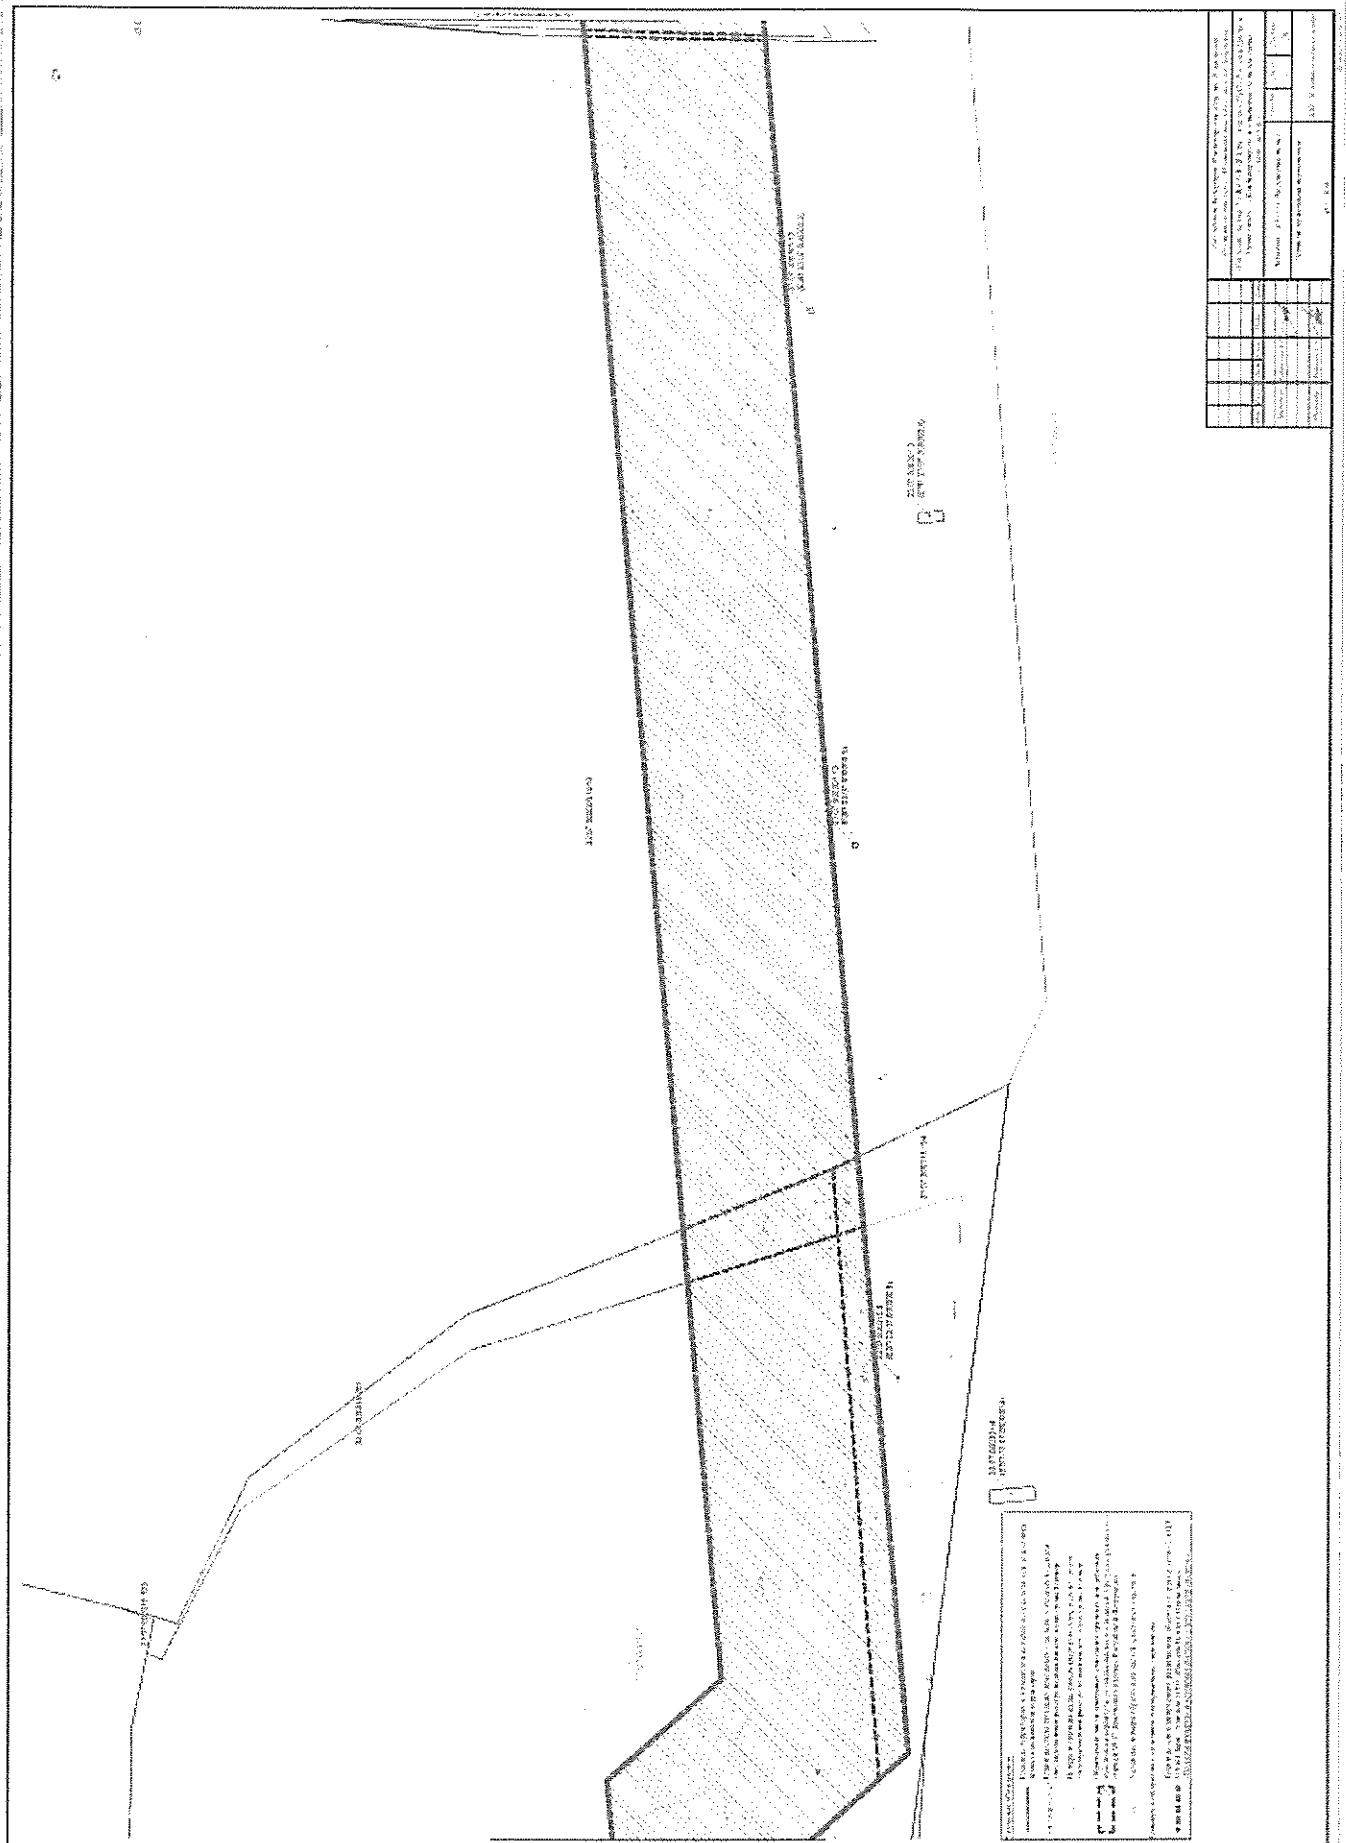

Project Information		Drawing Information	
Project Name	Project Number	Drawing Title	Drawing Number
Client Name	Client Address	Client Phone	Client Email
Client Website	Client Fax	Client PO Box	Client City
Client State	Client Zip	Client Country	Client Continent
Client Currency	Client Language	Client Time Zone	Client Date Format
Client Time Zone	Client Date Format	Client Time Zone	Client Date Format

1

1. The drawing is a technical drawing of a land parcel. It features a large hatched area representing a specific lot or boundary. A road runs along the top edge of the hatched area. Various labels are present throughout the drawing, including 'LOT 1', 'LOT 2', 'ROAD', 'EAST', 'WEST', 'SOUTH', and 'NORTH'. A title block is located at the top right, containing information about the drawing. A north arrow and a scale bar are also included.

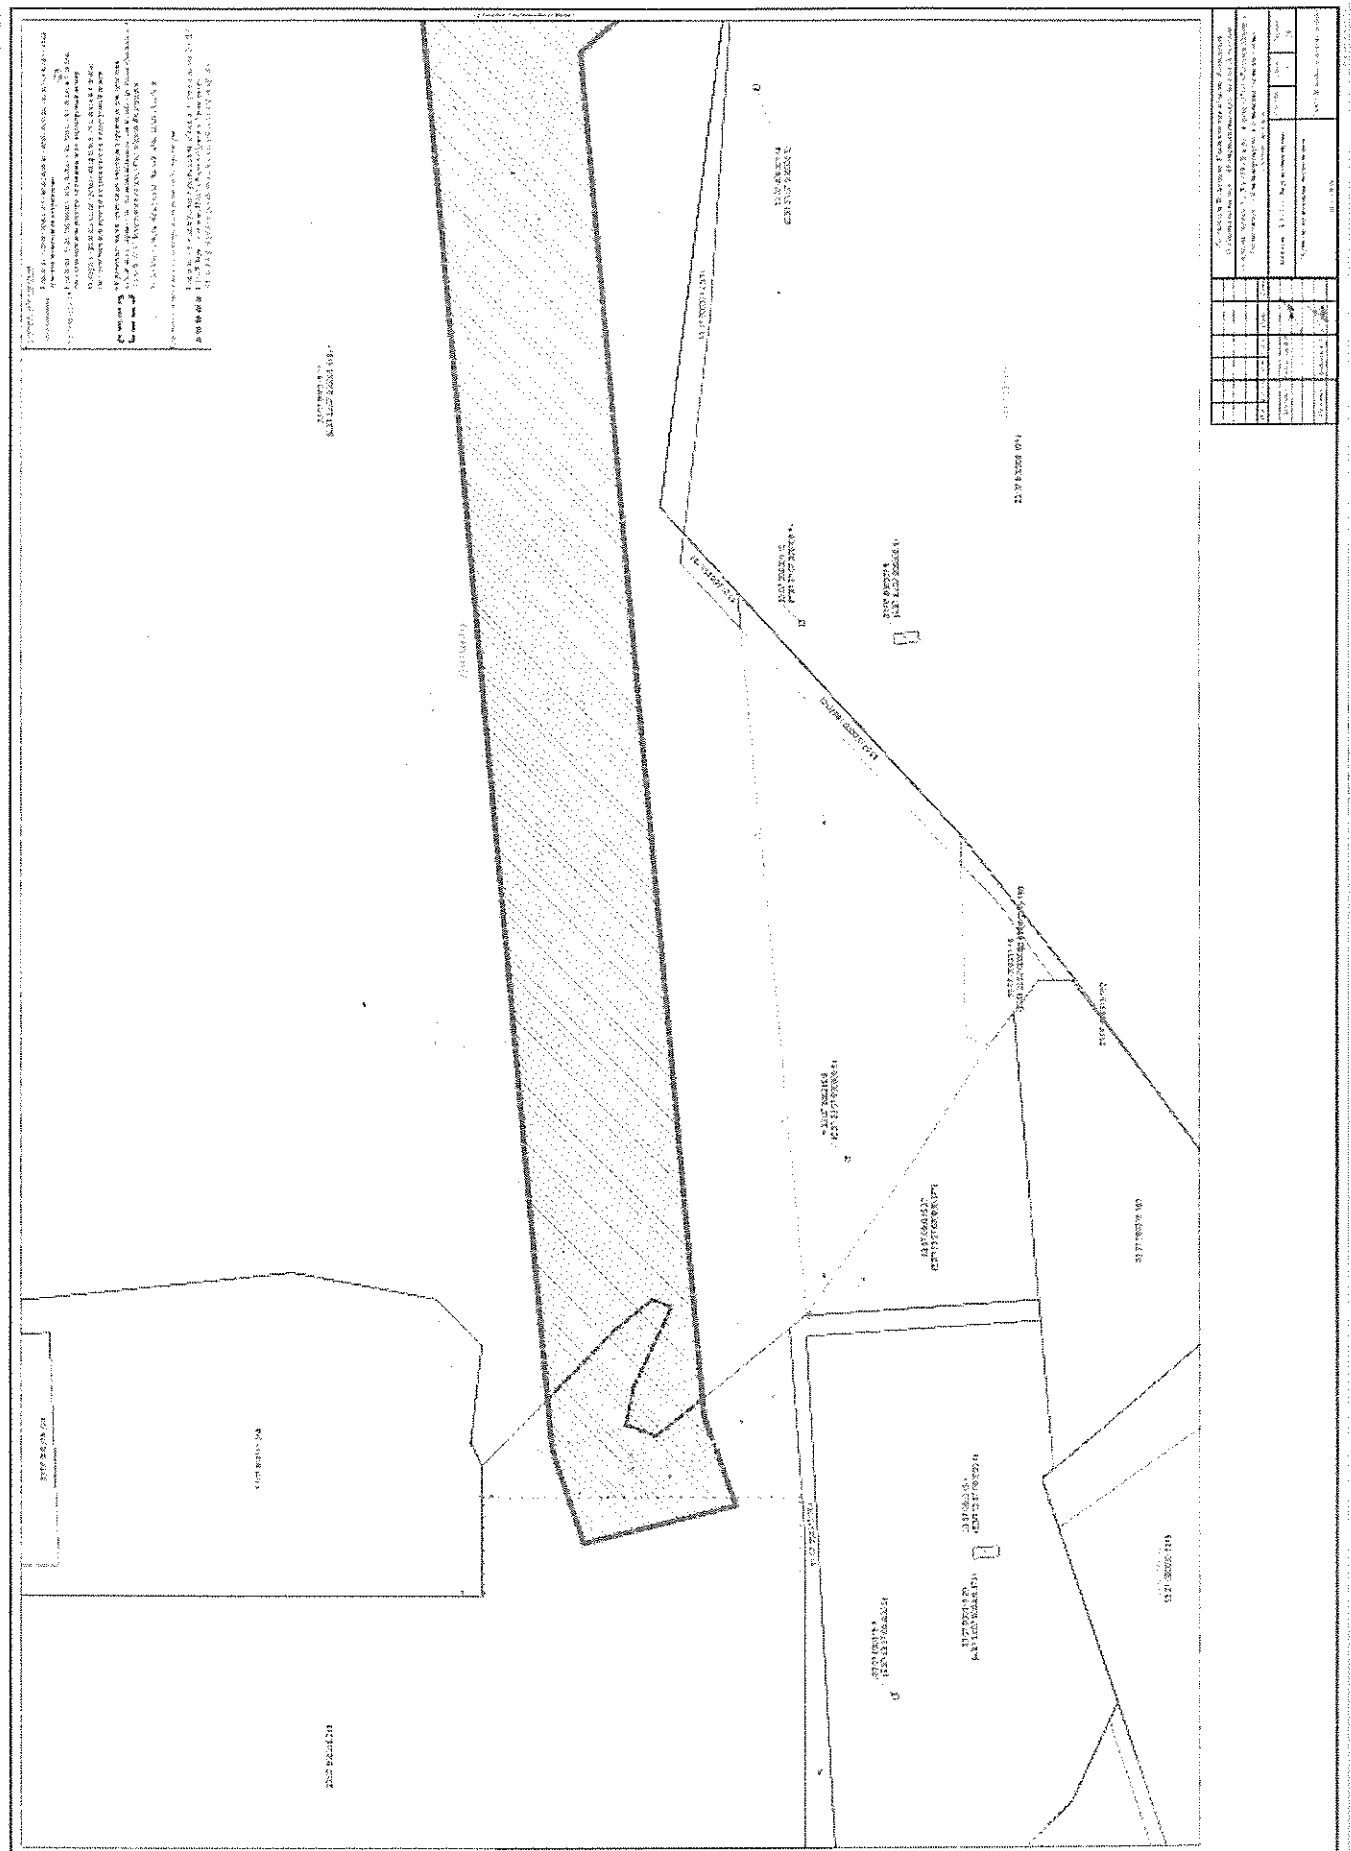

Раздел 2. Основная часть проекта межевания территории.
Текстовая часть.

Раздел 2
Проект межевания территории. Текстовая часть

Содержание

№ п/ п	Наименование документов	Кол-во док-тов	Кол-во листов	Номера листов
1	Титульный лист	1	1	1
2	Содержание	1	1	2
3	Пояснительная записка	1	299	3-301

Введение

Проект межевания территории разработан в составе документации по планировке территории (проект планировки и проект межевания), предусматривающей размещение линейного объекта «Строительство 2-х ВЛ 110 кВ Заря – Алачино ПАО «Россети Центр и Приволжье» - «Владимирэнерго» и установка системы учета электроэнергии». (далее – Объект) на основании:

- Распоряжение о подготовке документации по планировке территории I-272824 Филиала ПАО «Россети Центр и Приволжье» «Владимирэнерго» № Вп7-93р от 16.02.2026 г.

Разработка проекта межевания территории выполнена в соответствии с требованиями статей 41, 43 и 45 Градостроительного кодекса Российской Федерации. Объект расположен в Ковровском муниципальном округе и муниципальном округе п. Доброград Владимирской области.

Система координат, в соответствии с приказом Федеральной службы земельного кадастра России от 28.03.2002 г. № П/256, принята МСК-33.

Документация по планировке территории разработана в соответствии с градостроительными и техническими регламентами и нормативными документами, в том числе устанавливающими требования по обеспечению безопасной эксплуатации строений, сооружений и безопасного использования прилегающих к ним территорий.

Проект межевания территории для размещения Объекта разработан на основании сведений единого государственного реестра недвижимости (выписки ЕГРН, кадастровые планы территории), с целью определения местоположения границ образуемых и изменяемых земельных участков для строительства и размещения Объекта.

Основной задачей при разработке проекта межевания территории является определение местоположения границ публичных сервитутов, устанавливаемых для целей, предусмотренных п. 1, 2, 6 ст. 39.37 ЗК РФ.

1. Перечень образуемых земельных участков

Образуемые и (или) изменяемые земельные участки, условные номера образуемых земельных участков, в том числе расположенных полностью или частично в границах зоны планируемого размещения линейного объекта, в отношении которых предполагаются их резервирование и (или) изъятие для государственных или муниципальных нужд отсутствуют.

Площадь территории, в отношении которой разработан проект межевания территории составляет 1731698 кв.м. (173,1698 га).

Проектом межевания предусмотрено установление публичных сервитутов:

- общей площадью 1621434 кв.м. (162,1434 га) для целей, предусмотренных п.

- 1 статьей 39.37 Земельного кодекса Российской Федерации;

- общей площадью 14814 кв.м. (1,4814 га) для целей, предусмотренных п. 2 статьей 39.37 Земельного кодекса Российской Федерации;

- общей площадью 95450 кв.м. (9,5450 га) для целей, предусмотренных п. 6 статьей 39.37 Земельного кодекса Российской Федерации;

Сведения об отнесении (неотнесении) образуемых земельных участков к территории общего пользования

Образуемые земельные участки, которые будут отнесены к территориям общего пользования, отсутствуют.

Целевое назначение лесов, вид (виды) разрешенного использования лесного участка, количественные и качественные характеристики лесного участка, сведения о нахождении лесного участка в границах особо защитных участков лесов



МИНИСТЕРСТВО ЛЕСНОГО ХОЗЯЙСТВА
ВЛАДИМИРСКОЙ ОБЛАСТИ

ПРИКАЗ

15.04.2026

№ 223

*Об утверждении проектной документации
лесного участка в составе земель лесного фонда
ГКУ ВО «Ковровское лесничество»*

В соответствии со статьей 70.1 и пунктом 8 части 1 статьи 83 Лесного кодекса Российской Федерации п р и к а з ы в а ю:

1. Утвердить проектную документацию лесного участка в составе земель лесного фонда ГКУ ВО «Ковровское лесничество», согласно приложению к настоящему приказу.

2. Подготовку документов, на основании которых осуществляется государственный кадастровый учет недвижимого имущества в отношении лесных участков из состава земель лесного фонда в целях их предоставления в пользование, осуществлять силами ФГБУ «Рослесинфорг».

3. Срок действия настоящего приказа составляет два года.

4. Контроль за исполнением настоящего приказа возложить на заместителя Министра – заместителя главного государственного лесного инспектора Владимирской области.

И.о.Министра

А.П.Кузнецов



МИНИСТЕРСТВО ЛЕСНОГО ХОЗЯЙСТВА
ВЛАДИМИРСКОЙ ОБЛАСТИ

ПРИКАЗ

29.06.2026

№ 412

*О внесении изменений в приказ
Министерства лесного хозяйства
Владимирской области от 15.04.2026 № 223
«Об утверждении проектной документации
лесного участка в составе земель лесного фонда
ГКУ ВО «Ковровское лесничество»*

В соответствии со статьей 70.1 и пунктом 8 части 1 статьи 83 Лесного кодекса Российской Федерации, постановлением Правительства Владимирской области от 06.03.2023 № 125 «Об утверждении Положения о Министерстве лесного хозяйства Владимирской области», письмом филиала ПАО «Россети Центр и Приволжье» - «Владимирэнерго» от 15.06.2026 № ВлЭ12-01/395, п р и к а з ы в а ю:

1. Внести изменения в приложение к приказу Министерства лесного хозяйства Владимирской области от 15.04.2026 № 223, изложив его в редакции согласно приложению к настоящему приказу.

2. Контроль за исполнением настоящего приказа возложить на первого заместителя Министра – заместителя главного государственного лесного инспектора Владимирской области.

Министр

Е.В.Малышев

«УТВЕРЖДАЮ»

Министр лесного хозяйства Владимирской области

_____ Е.В. Малышев

" _ " _____ 2026 г.

ПРОЕКТНАЯ ДОКУМЕНТАЦИЯ ЛЕСНОГО УЧАСТКА**1. Местоположение, границы и площадь проектируемого лесного участка**

Субъект Российской Федерации	Владимирская область
Муниципальное образование	муниципальный округ Доброград Владимирской области
Категория земель	Земли лесного фонда
Лесничество	Ковровское
Участковое лесничество, урочище (при наличии)	<u>Великовское</u>
Целевое назначение лесов, категория защитных лесов	Защитные леса Ценные леса - запретные полосы лесов, расположенные вдоль водных объектов (леса, примыкающие непосредственно к руслу реки или берегу другого водного объекта, а при безлесной пойме - к пойме реки, выполняющие водорегулирующие функции)
Квартал	<u>57</u>
Части лесотаксационных выделов	<u>50,54,55,56,57</u>
Целевое назначение лесов, категория защитных лесов	Защитные леса Леса, выполняющие функции защиты природных и иных объектов - леса, расположенные в зеленых зонах (леса, расположенные на землях лесного фонда и землях иных категорий, выделяемые в целях обеспечения защиты населения от воздействия неблагоприятных явлений природного и техногенного происхождения, сохранения и восстановления окружающей среды)
Квартал	<u>16</u>
Части лесотаксационных выделов	<u>3,4,5</u>
Квартал	<u>24</u>
Части лесотаксационных выделов	<u>21,23,25,26,27,28,30</u>
Квартал	<u>26</u>
Часть лесотаксационного выдела	<u>23</u>
Квартал	<u>33</u>
Часть лесотаксационного выдела	<u>2,3,4,5,6,7,12,13</u>

Квартал	<u>34</u>
Части лесотаксационных выделов	<u>3,4,5,6</u>
Квартал	<u>35</u>
Части лесотаксационных выделов	<u>10,12,13,14,15,16,20,21,22,23,24</u>
Квартал	<u>36</u>
Части лесотаксационных выделов	<u>1,2,22</u>
Лесничество	<u>Ковровское</u>
Участковое лесничество, урочище (при наличии)	<u>Мелеховское</u>
Целевое назначение лесов, категория защитных лесов	Защитные леса Ценные леса - запретные полосы лесов, расположенные вдоль водных объектов (леса, примыкающие непосредственно к руслу реки или берегу другого водного объекта, а при безлесной пойме - к пойме реки, выполняющие водорегулирующие функции)
Квартал	<u>74</u>
Лесотаксационный выдел	<u>29</u>
Части лесотаксационных выделов	<u>10,20,21,23,24,25,26,27,28,30,31,33</u>
Муниципальное образование	Ковровский муниципальный округ Владимирской области
Категория земель	<u>Земли лесного фонда</u>
Лесничество	<u>Ковровское</u>
Участковое лесничество, урочище (при наличии)	<u>Великовское</u>
Целевое назначение лесов, категория защитных лесов	Защитные леса Леса, выполняющие функции защиты природных и иных объектов - леса, расположенные в зеленых зонах (леса, расположенные на землях лесного фонда и землях иных категорий, выделяемые в целях обеспечения защиты населения от воздействия неблагоприятных явлений природного и техногенного происхождения, сохранения и восстановления окружающей среды)
Квартал	<u>30</u>
Части лесотаксационных выделов	<u>23,24,26,28</u>
Квартал	<u>31</u>
Часть лесотаксационного выдела	<u>30</u>
Квартал	<u>36</u>
Части лесотаксационных выделов	<u>2,3,4,5,6,7,12</u>

Целевое назначение лесов, категория защитных лесов	Защитные леса Леса, выполняющие функции защиты природных и иных объектов - леса, расположенные в защитных полосах лесов (леса, расположенные в границах полос отвода железных дорог и придорожных полос автомобильных дорог, установленных в соответствии с законодательством Российской Федерации о железнодорожном транспорте, законодательством об автомобильных дорогах и о дорожной деятельности)
Квартал	<u>30</u>
Часть лесотаксационного выдела	<u>31 (26)</u>
Лесничество	<u>Ковровское</u>
Участковое лесничество, урочище (при наличии)	<u>Ковровское</u>
Целевое назначение лесов, категория защитных лесов	Защитные леса Леса, выполняющие функции защиты природных и иных объектов - леса, расположенные в зеленых зонах (леса, расположенные на землях лесного фонда и землях иных категорий, выделяемые в целях обеспечения защиты населения от воздействия неблагоприятных явлений природного и техногенного происхождения, сохранения и восстановления окружающей среды)
Квартал	<u>69</u>
Лесотаксационный выдел	<u>46</u>
Часть лесотаксационного выдела	<u>45</u>
Квартал	<u>70</u>
Части лесотаксационных выделов	<u>25,26,27,31,32,38,41,42</u>
Квартал	<u>75</u>
Части лесотаксационных выделов	<u>23,29,30,31</u>
Квартал	<u>76</u>
Части лесотаксационных выделов	<u>5,9,10,11,42,43,52</u>
Квартал	<u>77</u>
Части лесотаксационных выделов	<u>6,7,9,13,73</u>
Квартал	<u>78</u>
Части лесотаксационных выделов	<u>1,2,3,42</u>
Квартал	<u>82</u>
Части лесотаксационных выделов	<u>7,8,11,12,14,21,22,23,24,25,26</u>

Квартал	<u>84</u>
Части лесотаксационных выделов	<u>22,31,32,33,34</u>
Квартал	<u>85</u>
Части лесотаксационных выделов	<u>2,5,6,16,24,37,38,39</u>
Квартал	<u>89</u>
Части лесотаксационных выделов	<u>5,6,17,20,24,27,32,33,39,40</u>
Квартал	<u>94</u>
Части лесотаксационных выделов	<u>1,4,6,9,11,14,19,21,23</u>
Квартал	<u>104</u>
Лесотаксационный выдел	<u>18</u>
Части лесотаксационных выделов	<u>1,2,4,10,11,12,13,17,19,61,63</u>
Целевое назначение лесов, категория защитных лесов	Защитные леса Леса, выполняющие функции защиты природных и иных объектов - леса, расположенные в защитных полосах лесов (леса, расположенные в границах полос отвода железных дорог и придорожных полос автомобильных дорог, установленных в соответствии с законодательством Российской Федерации о железнодорожном транспорте, законодательством об автомобильных дорогах и о дорожной деятельности)
Квартал	<u>63</u>
Части лесотаксационных выделов	<u>5,39,40</u>
Квартал	<u>76</u>
Части лесотаксационных выделов	<u>41</u>
Квартал	<u>77</u>
Части лесотаксационных выделов	<u>5</u>
Квартал	<u>104</u>
Части лесотаксационных выделов	<u>16,20,54,55,56,62</u>
Площадь проектируемого лесного участка, га	<u>132,4832</u>

Местоположение и границы лесного участка указаны на схеме расположения проектируемого лесного участка.

2. Целевое назначение лесов

В соответствии с приказом Федерального агентства лесного хозяйства от 18.11.2025 № 823 «Об отнесении лесов к защитным лесам, эксплуатационным лесам и установлении их границ и о выделении особо защитных участков лесов и установлении их границ на территории Ковровского лесничества Владимирской области и о внесении изменений в приказ Федерального агентства лесного хозяйства от 30.12.2010 № 527 и о признании утратившими силу некоторых приказов Федерального агентства лесного хозяйства».

На момент проектирования лесного участка, на территории Ковровского лесничества распространяется действие лесохозяйственного регламента, утвержденного приказом Министерства лесного хозяйства Владимирской области от 19.12.2025 г. № 27-Н (в редакции согласно приказа Министерства лесного хозяйства Владимирской области от 04.05.2026 № 5-Н).

Леса на территории Владимирской области в соответствии со статьей 8 Федерального закона от 04.12.2006 № 201-ФЗ «О введении в действие Лесного кодекса РФ» отнесены к защитным и эксплуатационным лесам, что отражено в Лесном плане Владимирской области, утвержденном Распоряжением Губернатора Владимирской области от 17.01.2019 № 1-рг (с изменениями, внесенными Распоряжением Губернатора Владимирской области от 13.05.2026 № 213 - рг), и Лесохозяйственном регламенте Ковровского лесничества.

Согласно указанным документам лесного планирования лесной квартал 57, части лесотаксационных выделов 50,54,55,56,57 Великовского участкового лесничества, лесной квартал 74, лесотаксационный выдел 29, части лесотаксационных выделов 10,20,21,23,24,25,26,27,28,30,31,33 Мелиховского участкового лесничества Ковровского лесничества, в котором расположен проектируемый лесной участок, относятся к защитным лесам, категории защитных лесов ценные леса - запретные полосы лесов, расположенные вдоль водных объектов (леса, примыкающие непосредственно к руслу реки или берегу другого водного объекта, а при безлесной пойме - к пойме реки, выполняющие водорегулирующие функции). Лесной квартал 16, части лесотаксационных выделов 3,4,5, лесной квартал 24, части лесотаксационных выделов 21, 23, 25, 26, 27, 28, 30, лесной квартал 26, часть лесотаксационного выдела 23, лесной квартал 30, части лесотаксационных выделов 23,24,26,28, лесной квартал 31, часть лесотаксационного выдела 30, лесной квартал 33, части лесотаксационных выделов 2,3,4,5,6,7,12,13, лесной квартал 34, части лесотаксационных выделов 3,4,5,6, лесной квартал 35, части лесотаксационных выделов 10,12,13,14,15,16,20,21,22,23,24, лесной квартал 36, части лесотаксационных выделов 1,2,3,4,5,6,7,12,22 Великовского участкового лесничества, лесной квартал 69, лесотаксационный выдел 46, часть лесотаксационного выдела 45, лесной квартал 70, части лесотаксационных выделов 25,26,27,31,32,38,41,42, лесной квартал 75, части лесотаксационных выделов 23,29,30,31, лесной квартал 76, части лесотаксационных выделов

5, 9,10,11,42,43,52, лесной квартал 77, части лесотаксационных выделов 6,7,9,13,73, лесной квартал 78, части лесотаксационных выделов 1,2,3,42, лесной квартал 82, части лесотаксационных выделов 7,8,11,12,14,21,22,23,24,25,26, лесной квартал 84, части лесотаксационных выделов 22,31,32,33,34, лесной квартал 85, части лесотаксационных выделов 2,6,5,16,24,37,38,39, лесной квартал 89, части лесотаксационных выделов 5,6,17,20,24, 27,32,33,39,40, лесной квартал 94, части лесотаксационных выделов 1,4,6,9,11,14,19,21,23, лесной квартал 95, части лесотаксационных выделов 4,9, лесной квартал 98, части лесотаксационных выделов 14,15,17,18,19,20,26, лесной квартал 99, части лесотаксационных выделов 1,8,15,16,17,22,38,40, лесной квартал 104, лесотаксационный выдел 18, части лесотаксационных выделов 1,2,4,10,11,12,13,17,19,61,63 Ковровского участкового лесничества Ковровского лесничества, в котором расположен проектируемый лесной участок, относится к защитным лесам, категории защитных лесов леса, выполняющие функции защиты природных и иных объектов - леса, расположенные в зеленых зонах (леса, расположенные на землях лесного фонда и землях иных категорий, выделяемые в целях обеспечения защиты населения от воздействия неблагоприятных явлений природного и техногенного происхождения, сохранения и восстановления окружающей среды). Лесной квартал 30, часть лесотаксационного выдела 31 (26) Великовского участкового лесничества, лесной квартал 69, части лесотаксационных выделов 5,39,40, лесной квартал 76, часть лесотаксационного выдела 41, лесной квартал 77, часть лесотаксационного выдела 5, лесной квартал 104, части лесотаксационных выделов 16,20,54,55,56,62 Ковровского участкового лесничества Ковровского лесничества, в котором расположен проектируемый лесной участок, относится к защитным лесам, категории защитных лесов леса, выполняющие функции защиты природных и иных объектов - леса, расположенные в защитных полосах лесов (леса, расположенные в границах полос отвода железных дорог и придорожных полос автомобильных дорог, установленных в соответствии с законодательством Российской Федерации о железнодорожном транспорте, законодательством об автомобильных дорогах и о дорожной деятельности).

3. Количественные и качественные характеристики проектируемого лесного участка

Количественные и качественные характеристики проектируемого лесного участка составляются на основании данных государственного лесного реестра Ковровского лесничества и необходимости натурного обследования.

Таблица 1. Распределение земель

Общая площадь, га	в том числе									
	лесные земли					нелесные земли				
	занятые лесными насажде- ниями – всего	в том числе покрытые лесными куль- турами	лесные питом ники, плантации	не занятые лесными насажде- ниями	итого	доро ги	просе ки	боло та	дру гие	итого
1	2	3	4	5	6	7	8	9	10	11
132,4832	96,8589	20,2519	-	-	96,8589	0,4148	0,4301	-	34,7794	35,6243

Таблица 2. Характеристика насаждений проектируемого лесного участка

Участков ое лесничест во/ урочище (при наличии)	Номер кварта ла	Номер выде ла	Состав насаждения или характеристи ка лесного участка при отсутствии насаждения	Площадь (га)/ запас древесины при наличии (куб. м)	в том числе по группам возраста древостоя (га/куб. м)			
					молод- няки	средне воз растные	приспе- вающие	спелые и перестой ные
1	2	3	4	5	6	7	8	9
Великовское	57	ч50 ОЗУ	8Б2ОС	0,0916 / 20				0,0916/20
Великовское	57	ч54 ОЗУ	8Б2ОС+С+Е	4,9709 / 1094				4,9709/1094
Великовское	57	ч5 5 ОЗ У	10Б	0,0806 / 14			0,0806/14	
Великовское	57	ч56 ОЗУ	9Б1ОС	0,4882 / 93				0,4882/93
Великовское	57	ч57 ОЗУ	9Б1ОС	0,4419 / 66				0,4419/66
Великовское	16	ч3	4С1Е5Б+ОС+Е	0,5989 / 210			0,5989/210	
Великовское	16	ч4	8Б1ОС1Е+С+Е	0,2329 / 56			0,2329/56	
Великовское	16	ч5	Линии электроп ередач	0,0363 /				
Мелеховское	74	ч23 ОЗУ	7Б2Ос1Е+С	2,6621 / 532				2,6621/532
Мелеховское	74	ч31	Линии электро- передач	1,2579 /				
Мелеховское	74	ч33	Просеки квар- тальные	0,0300 /				
Мелеховское	74	ч26 ОЗУ	7Ос3Б+Е	2,7102 / 760				2,7102/760
Ковровское	77	ч5	8Б1С1Е+ОС	0,5459 / 153				0,5459/153
Ковровское	70	ч32	3Е3С2Б2Е	1,3781 / 469			1,3781/469	
Ковровское	70	ч38	5ОС2Б3ИВД	0,2232 / 3	0,2232/3			
Ковровское	77	ч6	8Б1С1Е+ОС	1,1122 / 300				1,1122/300
Ковровское	77	ч9	Линии электро- передач	3,3104 /				
Ковровское	77	ч13	Линии электро- передач	3,5847 /				
Ковровское	77	ч73	Дорога автомоб. грунтовые	0,1200 /				
Ковровское	78	ч1	5ОС2Б3ИВД	0,9109 / 14	0,9109/14			
Ковровское	78	ч2	6ОС3С1Е+Б	0,3229 / 32		0,3229/32		
Ковровское	78	ч3	7С1Е1Б1ОС	0,0906 / 21		0,0906/21		
Ковровское	78	ч42	Просеки квар- тальные	0,0329 /				
Великовское	35	ч10	Линии электро- передач	1,4609 /				
Великовское	35	ч12	8С1Е1Б	1,0723 / 290		1,0723/290		
Великовское	35	ч13	6Б2ОС2Е	0,6305 / 126		0,6305/126		
Великовское	35	ч14	5Е3С2Б	0,3180 / 105			0,3180/105	
Великовское	35	ч15	7Е2С1Б+ОС	1,2667 / 443			1,2667/443	
Великовское	35	ч16	5С3Е2Б	0,5624 / 152		0,5624/152		
Великовское	35	ч20	6Б2ОС2Е	0,8925 / 179		0,8925/179		

Великовское	35	ч21	6Б2ОС2Е	0,1912 / 38		0,1912/38		
Великовское	35	ч22	3Е2С5Б	0,9217 / 230		0,9217/230		
Великовское	35	ч23	3Е2С5Б	0,6072 / 152		0,6072/152		
						2		
Великовское	35	ч24	Дорога автоб. грунтовые	0,0453 /				
Великовское	36	ч1	7Б2ОС1Е+С	0,7805 / 140		0,7805/140		
Великовское	36	ч22	7Б2ОС1Е+С	0,3058 / 55		0,3058/55		
Великовское	31	ч30	7С2Е1Б	0,1373 / 33		0,1373/33		
Великовское	30	ч23	4С4С2Б	0,3907 / 85			0,3907/85	
Великовское	30	ч24	8С2Б+Е	0,8762 / 211		0,8762/211		
Великовское	30	ч26	8С2Б	0,5584 / 140		0,5584/140		
Великовское	30	ч(31)26	8С2Б	0,0770 / 19		0,0770/19		
Великовское	30	ч28	6ОЛЧ4Б+Е	0,0918 / 10		0,0918/10		
Ковровское	70	ч25	л/к 6С3Б1ОС	0,4076 / 24	0,4076/24			
Ковровское	70	ч26	л/к 7С3Б+ОС	0,3201 / 26	0,3201/26			
Ковровское	70	ч27	4С2Е4Б	0,0121 / 4				0,0121/4
Ковровское	70	ч31	Сенокос	0,6422 /				
Ковровское	70	ч41	Дорога автоб. грунтовые	0,0890 /				
Ковровское	70	ч42	Просеки квартальные	0,0620 /				
Ковровское	77	ч7	8Б2С+ЛП	1,5866 / 365				1,5866/365
Ковровское	104	ч16 ОЗУ	9С1Б	0,0393 / 13		0,0393/13		
Ковровское	104	ч20	Линии электропередач	0,0462 /				
Великовское	24	ч21	6С1Е3Б	0,7929 / 222			0,7929/222	
Великовское	24	ч23	9С1Б	1,194 / 334		1,1940/334		
Великовское	24	ч25	8Б2Е	0,4536 / 54		0,4536/54		
Великовское	24	ч26	л/к 3С2Е5Б	0,6152 / 197		0,6152/197		
Великовское	24	ч27	7С3Б	0,5485 / 165		0,5485/165		
Великовское	24	ч28	6Б4С+Е	1,0196 / 173		1,0196/173		
Великовское	24	ч30	Линии электропередач	1,1500 /				
Великовское	33	ч2	5Е1С4Б	0,0672 / 16		0,0672/16		
Великовское	33	ч3	8Б2С	0,1224 / 26			0,1224/26	
Великовское	33	ч4	л/к8С2Б	0,1949 / 57		0,1949/57		
Великовское	33	ч5	8Б2С	0,0882 / 17		0,0882/17		
Великовское	33	ч7	7С3Б	0,3012 / 66			0,3012/66	
Великовское	33	ч13	10Б+С	0,1786 / 32		0,1786/32		
Великовское	33	ч6	10Б	0,1623 / 31		0,1623/31		
Великовское	33	ч12	8С2Б	0,0833 / 26		0,0833/26		
Великовское	36	ч2	7Б2С1Е+ОЛЧ	0,6694 / 114		0,6694/114		
Великовское	36	ч3	6С4Б	0,4743 / 133		0,4743/133		
Великовское	36	ч4	л/к5С5Б	1,2937 / 323		1,2937/323		
Великовское	36	ч5	8Б1С1Е	0,2876 / 52		0,2876/52		
Великовское	36	ч6	5Е3С2Б	0,7656 / 184		0,7656/184		
Великовское	36	ч7	7Б2С1Е	1,4511 / 247		1,4511/247		
Великовское	36	ч12	6С4Б	0,0054 / 2		0,0054/2		
Великовское	34	ч3	6Б2ОС2С+Е	2,1711 / 369		2,1711/369		

Великовское	34	ч4	8Б1ОС1Е	0,2835 / 51		0,2835/ 51		
Великовское	34	ч5	5С1Е3Б1ОС	0,9641 / 318		0,9641/318		
Великовское	34	ч6	10Б+Е	0,0157 / 3		0,0157/3		
Мелехов-ское	74	ч10	л/к 3Е2С5Б	0,0832 / 11	0,0832/11			
Мелеховское	74	ч30	л/к 5Е1С4Б	1,6663 / 217	1,6663/217			
Мелеховское	74	ч20	4Е1С5Б	0,1649 / 40		0,1649/ 40		
Мелеховское	74	ч21	8Б2Е	0,3435 / 76				0,3435/ 76
Мелеховское	74	ч24	5Б3Ос2Е	0,7477 / 150			0,7477/ 150	
Мелеховское	74	ч25	7Б2Ос1Е+С	0,5408 / 146				0,5408/ 146
Мелеховское	74	ч27	4Б3Ос3Е	1,2487 / 125		1,2487/ 125		
Мелеховское	74	ч28	л/к 5С4Б1Ос	0,1037 / 6	0,1037/6			
Мелеховское	74	29	6Б2Ос2Е	0,3347 / 67				0,3347/ 67
Великовское	26	ч23	8Б2С+ОС	0,1178 / 23			0,1178/23	
Ковровское	69	ч5	7Б2Е1С+ОС	1,6241 / 374				1,6241/ 374
Ковровское	69	ч39	6Б3ОС1С+Е	2,1453 / 644				2,1453/ 644
Ковровское	69	ч40	Линии электропередач	0,3151 /				
Ковровское	69	ч45	6Б3ОС1С+Е	0,3809 / 114				0,3809/ 114
Ковровское	69	46	Линии электропередач	0,0460 /				
Ковровское	75	ч30	л/к 5С5Б+Е	0,6746 / 236		0,6746/ 236		
Ковровское	75	ч23	7С3Б+Е	0,3451 / 104			0,3451/ 104	
Ковровское	75	ч29	л/к 10С+Б,Е	0,4213 / 126	0,4213/ 126			
Ковровское	75	ч31	Линии электропередач	0,5508 /				
Ковровское	76	ч41	Линии электропередач	0,0011 /				
Ковровское	76	ч52	Просеки квартальные	0,1057 /				
Ковровское	76	ч5	л/к 5С4Б1ОС+Е	2,0010 / 80	2,0010/80			
Ковровское	76	ч43	Линии электропередач	1,4136 /				
Ковровское	76	ч42	Линии электропередач	1,3735 /				
Ковровское	76	ч11	л/к 7С1Е2Б	0,9759 / 254		0,9759/ 254		
Ковровское	76	ч10	л/к 8С1Е1Б	0,6866 / 206		0,6866/ 206		
Ковровское	76	ч9	5Е4С1Б+ОС	0,4110 / 115		0,4110/ 115		
Ковровское	82	ч26	Просеки квартальные	0,0246 /				
Ковровское	82	ч7	л/к 9С1Б+Е	0,4137 / 153		0,4137/ 153		
Ковровское	82	ч8	7Б1ОС1С1Е	0,3176 / 44				0,3176/44
Ковровское	82	ч11	л/к 5С1Е4Б+ОС	1,2295 / 283		1,2295/ 283		
Ковровское	82	ч12	л/к 6С3Б1ОС+ИВД	0,0315 / 2	0,0315/ 2			

Ковровское	82	ч14	л/к 6С2Б2ОС	0,5087 / 51	0,5087/51			
Ковровское	82	ч21	л/к 8С1Б1ОС	0,2837 / 20	0,2837/20			
Ковровское	82	ч22	л/к 9С1Б+Е,ОС	0,3503 / 32	0,3503/32			
Ковровское	82	ч23	л/к 6С3Б1ОС+ИВД	0,5086 / 25	0,5086/25			
Ковровское	82	ч24	Линии электро-передач	2,1261 /				
Ковровское	82	ч25	Дорога автомоб. грунтовые	0,0198 /				
Ковровское	84	ч32	Разрыв противопожарный	0,0909 /				
Ковровское	84	ч22	л/к 6С4Б	0,0158 / 3	0,0158/3			
Ковровское	84	ч31	10С+Б	0,9319 / 326			0,9319/326	
Ковровское	84	ч33	Линии электро-передач	0,3532 /				
Ковровское	84	ч34	Дорога автомоб. грунтовые	0,0074 /				
Ковровское	85	ч39	Просеки кварталные	0,0503 /				
Ковровское	85	ч6	6Б4С+ОС	0,7187 / 79		0,7187/79		
Ковровское	85	ч5	8Б2С+ОС,Е	1,4525 / 218		1,4525/218		
Ковровское	85	ч16	7Б1ОС2С	1,3317 / 107		1,3317/107		
Ковровское	85	ч38	Дорога автомоб. грунтовые	0,0328 /				
Ковровское	85	ч24	10С+Б,Е	1,8729 / 693			1,8729/693	
Ковровское	85	ч2	л/к 7С3Б+ОС,Е	0,0005 / 0	0,0005/0			
Ковровское	85	ч37	Линии электро-передач	3,4889 /				
Ковровское	89	ч40	Просеки кварталные	0,0239 /				
Ковровское	89	ч5	10С+Б	0,3000 / 90			0,3000/90	
Ковровское	89	ч6	л/к 9С1Б	0,9468 / 28	0,9468/28			
Ковровское	89	ч17	8С2Б	2,9203 / 847			2,9203/847	
Ковровское	89	ч20	л/к 8С2Б	0,5620 / 101	0,5620/101			
Ковровское	89	ч24	7С3Б	0,5202 / 166		0,5202/166		
Ковровское	89	ч27	л/к 9С1Б	0,0196 / 0	0,0196/0			
Ковровское	89	ч32	9С1Б	0,2751 / 91				0,2751/91
Ковровское	89	ч33	9С1Б	2,4126 / 724			2,4126/724	
Ковровское	89	ч39	Линии электро-передач	4,7829 /				
Ковровское	94	ч1	8С2Б+Е	0,0663 / 22			0,0663/22	
Ковровское	94	ч23	Дорога автомоб. грунтовые	0,0140 /				
Ковровское	94	ч4	7С2Е1Б	0,2735 / 96			0,2735/96	
Ковровское	94	ч6	л/к 8С2Б	1,2175 / 353		1,2175/353		
Ковровское	94	ч9	7С1Е2Б	0,9795 / 313			0,9795/313	
Ковровское	94	ч14	л/к 4С2Е3Б1ОС	1,9539 / 313	1,9539/313			
Ковровское	94	ч19	л/к 5С3Б2ОС+Е	0,6218 / 137	0,6218/137			
Ковровское	94	ч21	4Е2С2ОС2Б	0,1045 / 10		0,1045/10		
Ковровское	94	ч11	Линии электро-передач	2,9963 /				

Ковровское	95	ч4	8С2Б+Е	1,0801 / 378			1,0801/ 378	
Ковровское	95	ч9	Линии электро- передач	0,9413 /				
Ковровское	98	ч14	7Б1ОС2С+ИВД	0,0373 / 4		0,0373/4		
Ковровское	98	ч15	6С2Е2Б	0,1853 / 65				0,1853/ 65
Ковровское	98	ч26	Дорога автомоб. грунтовые	0,0183 /				
Ковровское	98	ч17	6Б4С+Е	0,2631 / 71				0,2631/71
Ковровское	98	ч18	8С1Е1Б	0,8427 / 329			0,8427/ 329	
Ковровское	98	ч19	Линии электро- передач	0,9320 /				
Ковровское	98	ч20	4С3Е3Б	0,6729 / 215			0,6729/ 215	
Ковровское	99	ч40	Просеки квар- тальные	0,0596 /				
Ковровское	99	ч1	л/к 10С+Б.Е	0,3267 / 111		0,3267/ 111		
Ковровское	99	ч8	л/к 5С4Б1ОС	1,8172 / 436	1,8172/ 436			
Ковровское	99	ч38	Дорога автомоб. грунтовые	0,0188 /				
Ковровское	99	ч15	8С2Б+ОС	0,4424 / 146			0,4424/ 146	
Ковровское	99	ч16	7С3Б+Е	0,7761 / 272			0,7761/ 272	
Ковровское	99	ч17	Линии электро- передач	3,2985 /				
Ковровское	99	ч22	8С2Б+Е	1,2323 / 394		1,2323/ 394		
Ковровское	104	ч63	Просеки квар- тальные	0,0411 /				
Ковровское	104	ч1	4С4Е2Б	0,4093 / 131				0,4093/131
Ковровское	104	ч2	7С3Б+Е	1,3459 / 525			1,3459/ 525	
Ковровское	104	ч4	7С3Б+Е	0,4880 / 171			0,4880/ 171	
Ковровское	104	ч10	6С4Б+Е	0,7928 / 325			0,7928/ 325	
Ковровское	104	ч11	6С4Б+Е	0,9614 / 375			0,9614/ 375	
Ковровское	104	ч12	7С3Б+Е	0,1318 / 46			0,1318/46	
Ковровское	104	ч13	8С2Б+Е	2,4476 / 734			2,4476/ 734	
Ковровское	104	ч17	Линии электро- передач	0,1654 /				
Ковровское	104	18	8С2Б+Е	1,3049 / 456			1,3049/ 456	
Ковровское	104	ч19	Линии электро- передач	0,4006 /				
Ковровское	104	ч54	7С3Б+Е	0,0023 / 1			0,0023/1	
Ковровское	104	ч55	8С2Б+Е	0,0301 / 11			0,0301/ 11	
Ковровское	104	ч56	Линии электро- передач	0,0146 /				
Ковровское	104	ч61	Дорога автомоб. грунтовые	0,0405 /				
Ковровское	104	ч62	Дорога автомоб. грунтовые	0,0089 /				
Итого				132,483 / 2352 2 6	13,7577/ 1655	33,8908/ 7593	27,7690/ 9068	21,4414/ 5210

Таблица 3. Средние таксационные показатели насаждений проектируемого лесного участка

Целевое назначение лесов	Хозяйство, преобладающая порода	Состав насаждений	Возраст	Бонитет	Полнота	Средний запас древесины (куб. м/га)		
						средневозрастные	приспевающие	спелые и перестойные
1	2	3	4	5	6	7	8	9
Защитные леса	хвойное, сосна	7С1Е2Б	69	1	0,7	99	148	4
	мягколиственное, береза	7Б2Ос1С + Е	63	1	0,6	60	12	121

Таблица 4. Виды и объемы использования лесов на проектируемом лесном участке

Целевое назначение лесов	Хозяйство (хвойное, твердолиственное, мягколиственные)	Площадь (га)	Единица измерения	Объемы использования лесов (изъятия лесных ресурсов)
1	2	3	4	5
Вид использования лесов – строительство, реконструкция, эксплуатация линейных объектов Цель предоставления лесного участка – Строительство 2-х ВЛ 110 кВ Заря-Алачино ПАО «Россети Центр и Приволжье» - «Владимирэнерго» и установка системы учета электроэнергии»				
Защитные леса	хвойное	59,0790	га	16065
	мягколиственное	37,7799	га	7461
	нелесные земли	35,6243	га	

Виды использования лесов на проектируемом лесном участке

Лесохозяйственным регламентом Ковровского лесничества в лесном квартале 16, части лесотаксационных выделов 3,4,5, лесном квартале 24, части лесотаксационных выделов 21,23,25,26,27,28,30, лесном квартале 26, часть лесотаксационного выдела 23, лесном квартале 30, части лесотаксационных выделов 23,24,26,28, 31(26), лесном квартале 31, часть лесотаксационного выдела 30, лесной квартал 33, части лесотаксационных выделов 2,3,4,5,6,7,12,13, лесном квартале 34, части лесотаксационных выделов 3,4,5,6, лесном квартале 35, части лесотаксационных выделов 10,12,13,14,15,16,20,21,22,23,24, лесном квартале 36, части лесотаксационных выделов 1,2,3,4,5,6,7, 12,22, лесном квартале 57, части лесотаксационных выделов 50,54,55,56,57 Великовского участкового лесничества, лесном квартале 69, лесотаксационный выдел 46, части лесотаксационных выделов 5,39,40,45, лесном квартале 70, части лесотаксационных выделов 25,26,27,31,32,38,41,42, лесном квартале 75, части лесотаксационных выделов 23,29,30,31, лесном квартале 76, части лесотаксационных выделов 5,9,10,11,41,42,43,52, лесном квартале 77, части лесотаксационных выделов 5,6,7,9,13,73, лесном квартале 78, части лесотаксационных выделов 1,2,3,42, лесном квартале 82, части лесотаксационных выделов 7,8,11,12,14,21,22,23,24,25,26, лесном квартале

84, части лесотаксационных выделов 22,31,32,33,34, лесном квартале 85, части лесотаксационных выделов 2,5,6,16,24,37,38,39, лесном квартале 89, части лесотаксационных выделов 5,6,17,20,24,27,32,33,39,40, лесном квартале 94, части лесотаксационных выделов 1,4,6,9,11,14,19,21,23, лесном квартале 95, части лесотаксационных выделов 4,9, лесном квартале 98, части лесотаксационных выделов 14,15,17,18,19,20,26, лесном квартале 99, части лесотаксационных выделов 1,8,15,16,17,22,38,40, лесном квартале 104, лесотаксационном выделе 18, части лесотаксационных выделов 1,2,4,10,11,12,13,16,17,19,20,54,55,56,61,62,63 Ковровского участкового лесничества, лесном квартале 74, лесотаксационном выделе 29, части лесотаксационных выделов 10,20,21,23,24,25,26,27,28,30,31,33 Мелеховского участкового лесничества и соответственно в проектируемом лесном участке установлены следующие виды разрешенного использования лесов:

- заготовка древесины;
- заготовка и сбор недревесных лесных ресурсов;
- заготовка пищевых лесных ресурсов и сбор лекарственных растений;
- осуществление видов деятельности в сфере охотничьего хозяйства;
- ведение сельского хозяйства;
- осуществление научно-исследовательской деятельности, образовательной деятельности;
- осуществление рекреационной деятельности;
- осуществление геологического изучения недр, разведка и добыча полезных ископаемых;
- строительство и эксплуатация водохранилищ и иных искусственных водных объектов, создание и расширение морских и речных портов, строительство, реконструкция и эксплуатация гидротехнических сооружений;
- строительство, реконструкция, эксплуатация линейных объектов;
- осуществление религиозной деятельности;
- осуществление изыскательской деятельности;
- создание лесных питомников и их эксплуатация.

Сведения об обременениях проектируемого лесного участка

По данным государственного лесного реестра Ковровское лесничество, лесной квартал 16, части лесотаксационных выделов 3,4,5, лесной квартал 24, части лесотаксационных выделов 21,23,25,26,27,28,30, лесной квартал 26, часть лесотаксационного выдела 23, лесной квартал 30, части лесотаксационных выделов 23,24,26,28,31(26), лесной квартал 31, часть лесотаксационного выдела 30, лесной квартал 33, части лесотаксационных выделов 2,3,4,5,6,7,12,13, лесной квартал 34, части лесотаксационных выделов 3,4,5,6, лесной квартал 36, части лесотаксационных выделов 1,2,3,4,5,6,7,12,22, лесной квартал 57 части лесотаксационных выделов 50,54,55,56,57 Великовского участкового лесничества, предоставлены в аренду СПК (колхоз) «Ковровский» на основании договора аренды лесного участка от 09.02.2011 № 62, вид использования лесов заготовка древесины.

Лесной квартал 74, лесотаксационный выдел 29, части лесотаксационных выделов 10,20,21,23,24,25,26,27,28,30,31,33 Мелеховского участкового лесничества предоставлены в аренду ОАО «Ковровский лесокombинат» на основании договора аренды лесного участка от 31.12.2022 № 222, вид использования лесов заготовка древесины.

Лесной квартал 26, часть лесотаксационного выдела 23 Ковровского лесничества, Великовского участкового лесничества предоставлен в постоянное (бессрочное) пользование МКУ «УЖКХ» поселка Доброград» на основании приказа Министерства лесного хозяйства Владимирской области от 22.01.2024 № 19.

Лесной квартал 35, части лесотаксационных выделов 10,12,13,14,15,16,20,21,22,23,24 Ковровского лесничества, Великовского участкового лесничества, лесной квартал 69, лесотаксационный выдел 46, части лесотаксационных выделов 5,39,40,45, лесной квартал 70, части лесотаксационных выделов 25,26,27,31,32,38,41,42, лесной квартал 75, части лесотаксационных выделов 23,29,30,31, лесной квартал 76, части лесотаксационных выделов 5,9,10,11,41,42,43,52, лесной квартал 77, части лесотаксационных выделов 5,6,7,9,13,73, лесной квартал 78, части лесотаксационных выделов 1,2,3,42, лесной квартал 82, части лесотаксационных выделов 7,8,11,12,14,21,22,23,24,25,26, лесной квартал 84, части лесотаксационных выделов 22,31,32,33,34, лесной квартал 85, части лесотаксационных выделов 2,5,6,16,38,24,37,39, лесной квартал 89, части лесотаксационных выделов 5,6,17,20,24,27,32,33,39,40, лесной квартал 94, части лесотаксационных выделов 1,4,6,9,11,14,19,21,23, лесной квартал 95, части лесотаксационных выделов 4,9, лесной квартал 98, части лесотаксационных выделов 14,15,17,18,19,20,26, лесной квартал 99, части лесотаксационных выделов 1,8,15,16,17,22,38,40, лесной квартал 104, лесотаксационный выдел 18, части лесотаксационных выделов 1,2,4,10,11,12,13,16,17,19,20,54,55,56,61,62,63 Ковровского лесничества, Ковровского участкового лесничества обременений не имеют.

4. Сведения об ограничениях использования лесов

С учетом целевого назначения и правового режима лесов, установленного лесным законодательством Российской Федерации, Лесохозяйственным регламентом Ковровского лесничества предусмотрены следующие ограничения в использовании лесов:

Ограничения по видам целевого назначения лесов

Установление ограничений использования лесов предусматривается Лесным кодексом РФ.

Леса Ковровского лесничества по своему целевому назначению относятся к защитным и эксплуатационным лесам.

Целевое назначение защитных лесов, определенное статьей 12 Лесного кодекса РФ,- освоение их в целях сохранения средообразующих, водоохранных, защитных, санитарно-гигиенических, оздоровительных и иных полезных функций лесов с одновременным использованием лесов при условии, если это использование совместимо с целевым назначением защитных лесов и выполняемыми ими полезными функциями; эксплуатационных лесов – освоение в целях устойчивого, максимально эффективного получения высококачественной древесины и других лесных ресурсов, продуктов их переработки с обеспечением сохранения полезных функций лесов.

Согласно Лесному кодексу РФ, на территории лесничества выделены: леса; выполняющие функции защиты природных и иных объектов (защитные полосы лесов, расположенные вдоль железнодорожных путей общего пользования, федеральных дорог общего пользования, автомобильных дорог общего пользования, находящихся в собственности субъектов РФ; зеленые зоны; лесопарковые зоны);

- ценные леса (запретные полосы лесов, расположенные вдоль водных объектов; нересто-охранные полосы лесов);
- эксплуатационные леса.

Ограничения по видам целевого назначения лесов

№ п/п	Целевое назначение лесов	Ограничения на использование лесов
1	2	3
1	Леса, выполняющие функции защиты природных и иных объектов	<p>В лесах, выполняющих функции защиты природных и иных объектов, запрещается проведение сплошных рубок лесных насаждений, за исключением случаев, предусмотренных частью 4 статьи 17 и ч. 6 статьи 21 Лесного кодекса РФ и случаев установления правового режима зон с особыми условиями использования территории, на которых расположены соответствующие леса.</p> <p>Статья 17 (ч.4) – В защитных лесах сплошные рубки осуществляются только в случае, если выборочные рубки не обеспечивают замену лесных насаждений, утрачивающих свои средообразующие водоохранные, санитарно-гигиенические, оздоровительные и иные полезные функции, на лесные насаждения, обеспечивающие сохранение целевого назначения защитных лесов и выполняемых ими полезных функций.</p> <p>Выборочные рубки лесных насаждений проводятся в порядке, установленном уполномоченным федеральным органом исполнительной власти.</p> <p>Статья 21 (ч. 6) - В защитных лесах предусмотренные частью 5 настоящей статьи выборочные рубки и сплошные рубки деревьев, кустарников, лиан допускаются в случаях, если строительство, реконструкция, эксплуатация объектов, не связанных с созданием лесной инфраструктуры, для целей, предусмотренных пунктами 1 - 4 части 1 настоящей статьи, не запрещены или не ограничены в соответствии с законодательством РФ</p>
2	Леса, расположенные в защитных полосах лесов	<p>Запрещается:</p> <ul style="list-style-type: none"> - использования лесов для переработки древесины и иных лесных ресурсов, создание лесоперерабатывающей инфраструктуры; - создание лесных плантаций и их эксплуатация; - выращивание лесных плодовых, ягодных, декоративных растений, лекарственных растений; - проведение подсочки; - сбор лесной подстилки.

3	Леса, расположенные в зеленых зонах	<p>Запрещается:</p> <ul style="list-style-type: none"> - проведение сплошных рубок, за исключением тех случаев, когда выборочные рубки не обеспечивают замену лесных насаждений, утрачивающих свои средообразующие, водоохранные, санитарно-гигиенические, оздоровительные и иные полезные функции, на лесные насаждения, обеспечивающие сохранение целевого назначения защитных лесов и выполняемых ими полезных функций (ч. 4 ст. 17 и ч. 6 ст. 21 Лесного кодекса РФ). - использование токсичных химических препаратов для охраны и защиты лесов (п. 10 приказа Минсельхоза России от 06.11.2010 № 543), в том числе в научных целях; - осуществление видов деятельности в сфере охотничьего хозяйства; - ведение сельского хозяйства, за исключением сенокосения и пчеловодства, а также возведение изгородей в целях сенокосения и пчеловодства; - создание лесных плантаций; - разработка месторождений полезных ископаемых за исключением лесных участков, в отношении которых лицензии на пользование недрами получены до дня введения в действие Лесного кодекса РФ, на срок, не превышающий срока действия таких лицензий; - размещение объектов капитального строительства, за исключением гидротехнических сооружений, линий связи, линий электропередачи, подземных трубопроводов; - создание лесоперерабатывающей инфраструктуры.
4	Ценные леса	<p>В ценных лесах запрещается проведение сплошных рубок лесных насаждений за исключением случаев, предусмотренных п. 4 статьи 17 Лесного кодекса РФ.</p> <p>Статья 17 (ч.4) – В защитных лесах сплошные рубки осуществляются только в случае, если выборочные рубки не обеспечивают замену лесных насаждений, утрачивающих свои средообразующие, водоохранные, санитарно-гигиенические, оздоровительные и иные полезные функции, на лесные насаждения, обеспечивающие сохранение целевого назначения защитных лесов и выполняемых ими полезных функций.</p> <p>Особенности использования, охраны, защиты, воспроизводства ценных лесов устанавливаются уполномоченным федеральным органом исполнительной власти.</p>
5	Запретные полосы лесов, расположенные вдоль водных объектов	<p>Запрещается:</p> <ul style="list-style-type: none"> - использование химических препаратов; - создание лесоперерабатывающей инфраструктуры; - создание лесных плантаций; - выращивание лесных плодовых, ягодных, декоративных растений, лекарственных растений; - размещение объектов капитального строительства, за исключением линейных объектов, гидротехнических сооружений и объектов, связанных с выполнением работ по геологическому изучению и разработкой месторождений углеводородного сырья

Ограничения по видам особо защитных участков лесов

На особо защитных участках лесов (ОЗУ) осуществляется особый режим пользования согласно статье 119 Лесного кодекса РФ.

Кроме ограничений по использованию лесов, связанных с видами целевого назначения лесов, лесным законодательством предусмотрены ограничения, обусловленные выделением особо защитных участков лесов.

Согласно Лесному кодексу РФ в защитных лесах и на особо защитных участках лесов запрещается осуществление деятельности, несовместимой с их целевым назначением и полезными функциями.

На особо защитных участках лесов запрещается проведение сплошных рубок, за исключением случаев, предусмотренных ч. 4 ст. 17 и ч. 6 ст. 21 Лесного кодекса РФ (если выборочные рубки не обеспечивают замену лесных насаждений, утрачивающих свои средообразующие, водоохранные, санитарно-гигиенические, оздоровительные и иные полезные функции, на лесные насаждения, обеспечивающие сохранение целевого назначения защитных лесов и выполняемых ими полезных функций). Выборочные рубки допускаются только в целях вырубki погибших и поврежденных лесных насаждений.

На особо защитных участках лесов выполнение работ по геологическому изучению недр и разработке месторождений полезных ископаемых, строительству линий электропередачи, линий связи, дорог, трубопроводов, других линейных объектов, гидротехнических сооружений и специализированных портов допускается в случае отсутствия других вариантов возможного размещения указанных объектов.

На особо защитных участках лесов не допускается интродукция видов (пород) деревьев, кустарников, лиан, других лесных растений, которые не произрастают в естественных условиях в данном лесном районе.

Ограничения по видам особо защитных участков

Виды особо защитных участков лесов	Ограничения использования лесов
1	2
1. Участки лесов вокруг поселков городского типа, сельских населенных пунктов	Запрещается проведение подсочки; - переработка древесины и иных лесных ресурсов; - выращивание лесных плодовых, ягодных, декоративных растений, лекарственных растений; - создание лесных плантаций и их эксплуатация.

Ограничения по видам использования лесов Виды ограничения использования лесов

Виды использования лесов	Ограничения
1	2
Строительство, реконструкция, эксплуатация линий электропередачи, линий связи, дорог, трубопроводов и других линейных объектов	<p>При использовании лесов в целях строительства, реконструкции и эксплуатации автомобильных и железных дорог не допускается нарушение поверхностного и внутри-почвенного стока вод, затопление или заболачивание лесных участков вдоль дорог, возникновение эрозионных процессов. При осуществлении строительства, реконструкции и эксплуатации линейных объектов запрещается:</p> <ul style="list-style-type: none"> – повреждение лесных насаждений, растительного покрова и почв за пределами предоставленного лесного участка; – захламление прилегающих территорий за пределами предоставленного лесного участка строительным и бытовым мусором, отходами древесины, иными видами отходов; – загрязнение площади предоставленного лесного участка и территории за его пределами химическими и радиоактивными веществами; – проезд транспортных средств и иных механизмов по произвольным, неустановленным маршрутам за пределами предоставленного лесного участка.

2. Сведения о наличии зданий, сооружений, объектов, связанных с созданием лесной инфраструктуры и объектов, не связанных с созданием лесной инфраструктуры на проектируемом лесном участке

Таблица 5

№ п/п	Участковое лесничество/ урочище (при наличии)	Номер квартала	Номер выдела	Площадь объекта (га)	Наименование объекта
1	2	3	4	5	6
1	Великовское	16	ч5	0,0363	Линии электропередач
2	Мелеховское	74	ч31	1,2579	Линии электропередач
3	Мелеховское	74	ч33	0,0300	Просеки квартальные
4	Ковровское	77	ч9	3,3104	Линии электропередач
5	Ковровское	77	ч13	3,5847	Линии электропередач
6	Ковровское	77	ч73	0,1200	Дорога автомоб. грунтовые
7	Ковровское	78	ч42	0,0329	Просеки квартальные
8	Великовское	35	ч10	1,4609	Линии электропередач
9	Великовское	35	ч24	0,0453	Дорога автомоб. грунтовые
10	Ковровское	70	ч41	0,0890	Дорога автомоб. грунтовые
11	Ковровское	70	ч42	0,0620	Просеки квартальные
12	Ковровское	104	ч20	0,0462	Линии электропередач

13	Великовское	24	ч30	1,1500	Линии электропередач
14	Ковровское	69	ч40	0,3151	Линии электропередач
15	Ковровское	69	ч46	0,0460	Линии электропередач
16	Ковровское	75	ч31	0,5508	Линии электропередач
17	Ковровское	76	ч41	0,0011	Линии электропередач
18	Ковровское	76	ч52	0,1057	Просеки квартальные
19	Ковровское	76	ч43	1,4136	Линии электропередач
20	Ковровское	76	ч42	1,3735	Линии электропередач
21	Ковровское	82	ч26	0,0246	Просеки квартальные
22	Ковровское	82	ч24	2,1261	Линии электропередач
23	Ковровское	82	ч25	0,0198	Дорога автомоб. грунтовые
24	Ковровское	84	ч32	0,0909	Разрыв противопожарный
25	Ковровское	84	ч33	0,3532	Линии электропередач
26	Ковровское	84	ч34	0,0074	Дорога автомоб. грунтовые
27	Ковровское	85	ч39	0,0503	Просеки квартальные
28	Ковровское	85	ч38	0,0328	Дорога автомоб. грунто- вые
29	Ковровское	85	ч37	3,4889	Линии электропередач
30	Ковровское	89	ч40	0,0239	Просеки квартальные
31	Ковровское	89	ч39	4,7829	Линии электропередач
32	Ковровское	94	ч23	0,0140	Дорога автомоб. грунтовые
33	Ковровское	94	ч11	2,9963	Линии электропередач
34	Ковровское	95	ч9	0,9413	Линии электропередач
35	Ковровское	98	ч26	0,0183	Дорога автомоб. грунтовые
36	Ковровское	98	ч19	0,9320	Линии электропередач
37	Ковровское	99	ч40	0,0596	Просеки квартальные
38	Ковровское	99	ч38	0,0188	Дорога автомоб. грунтовые
39	Ковровское	99	ч17	3,2985	Линии электропередач
40	Ковровское	104	ч63	0,0411	Просеки квартальные
41	Ковровское	104	ч17	0,1654	Линии электропередач
42	Ковровское	104	ч19	0,4006	Линии электропередач
43	Ковровское	104	ч56	0,0146	Линии электропередач
44	Ковровское	104	ч61	0,0405	Дорога автомоб. грунтовые
45	Ковровское	104	ч62	0,0089	Дорога автомоб. грунтовые
Итого				34,9821	

3. Сведения о наличии на проектируемом лесном участке особо защитных участков лесов, особо охраняемых природных территорий, зон с особыми условиями использования территорий

Согласно данным государственного лесного реестра на проектируемом лесном участке не существуют, особо охраняемые природные территории (ООПТ), зоны с особыми условиями использования территорий, выделены особо защитные участки лесов (ОЗУ).

Таблица 6

№ п/ п	Наименование участкового лесничества/ урочища (при наличии)	Номер квартала	Номер выдела	Виды ОЗУ, наименование ООПТ, виды зон с особыми условиями использования территорий	Общая площадь, га
1	2	3	4	5	6
1	Великовское	57	ч50	Участки лесов вокруг поселков городского типа, сельских населенных пунктов	0,0916
2	Великовское	57	ч54	Участки лесов вокруг поселков городского типа, сельских населенных пунктов	4,9709
3	Великовское	57	ч55	Участки лесов вокруг поселков городского типа, сельских населенных пунктов	0,0806
4	Великовское	57	ч56	Участки лесов вокруг поселков городского типа, сельских населенных пунктов	0,4882
5	Великовское	57	ч57	Участки лесов вокруг поселков городского типа, сельских населенных пунктов	0,4419
6	Мелеховское	74	ч23	Участки лесов вокруг поселков городского типа, сельских населенных пунктов	2,6621
7	Мелеховское	74	ч26	Участки лесов вокруг поселков городского типа, сельских населенных пунктов	2,1230
8	Ковровское	104	ч16	Участки лесов вокруг поселков городского типа, сельских населенных пунктов	0,0393
9	Мелеховское	74	ч10	Участки лесов вокруг поселков городского типа, сельских населенных пунктов	0,0832
10	Мелеховское	74	ч30	Участки лесов вокруг поселков городского типа, сельских населенных пунктов	1,6663
11	Мелеховское	74	ч20	Участки лесов вокруг поселков городского типа, сельских населенных пунктов	0,1649
12	Мелеховское	74	ч21	Участки лесов вокруг поселков городского типа, сельских населенных пунктов	0,3435
13	Мелеховское	74	ч24	Участки лесов вокруг поселков городского типа, сельских населенных пунктов	0,7477
14	Мелеховское	74	ч25	Участки лесов вокруг поселков городского типа, сельских населенных пунктов	0,5408
15	Мелеховское	74	ч27	Участки лесов вокруг поселков городского типа, сельских населенных пунктов	1,2487
16	Мелеховское	74	ч28	Участки лесов вокруг поселков городского типа, сельских населенных пунктов	0,1037

17	Мелеховское	74	29	Участки лесов вокруг поселков городского типа, сельских населенных пунктов	0,3347
	Итого				16,1311


4. Проектирование вида использования лесов лесного участка

Согласно Лесохозяйственному регламенту Ковровского лесничества лесной квартал 16, части лесотаксационных выделов 3,4,5, лесной квартал 24, части лесотаксационных выделов 21,23,25,26,27,28,30, лесной квартал 26, часть лесотаксационного выдела 23, лесной квартал 30, части лесотаксационных выделов 23,24,26,28,31(26), лесной квартал 31, часть лесотаксационного выдела 30, лесной квартал 33, части лесотаксационных выделов 2,3,4,5,6,7,12,13, лесной квартал 34, части лесотаксационных выделов 3,4,5,6, лесной квартал 35, части лесотаксационных выделов 10,12,13,14,15,16,20,21,22,23,24, лесной квартал 36, части лесотаксационных выделов 1,2,3,4,5,6,7,12,22, лесной квартал 57, части лесотаксационных выделов 50,54,55,56,57 Великовского участкового лесничества, лесной квартал 69, лесотаксационный выдел 46, части лесотаксационных выделов 5,39,40,45, лесной квартал 70, части лесотаксационных выделов 25,26,27,31,32,38,41,42, лесной квартал 75, части лесотаксационных выделов 23,29,30,31, лесной квартал 76, части лесотаксационных выделов 5,9,10,11,41,42,43,52, лесной квартал 77, части лесотаксационных выделов 5,6,7,9,13,73, лесной квартал 78, части лесотаксационных выделов 1,2,3,42, лесной квартал 82, части лесотаксационных выделов 7,8,11,12,14,21,22,23,24,25,26, лесной квартал 84, части лесотаксационных выделов 22,31,32,33,34, лесной квартал 85, части лесотаксационных выделов 2,5,6,16,24,37,38,39, лесной квартал 89, части лесотаксационных выделов 5,6,17,20,24,27,32,33,39,40, лесной квартал 94, части лесотаксационных выделов 1,4,6,9,11,14,19,21,23, лесной квартал 95, части лесотаксационных выделов 4,9, лесной квартал 98, части лесотаксационных выделов 14,15,17,18,19,20,26, лесной квартал 99, части лесотаксационных выделов 1,8,15,16,17,22,38,40, лесной квартал 104, лесотаксационном выделе 18, части лесотаксационных выделов 1, 2, 4, 10, 11, 12, 13, 16, 17, 19, 20, 54, 55, 56, 61, 62, 63 Ковровского участкового лесничества, лесной квартал 74, лесотаксационном выделе 29, части лесотаксационных выделов 10,20,21,23,24,25,26,27,28,30,31,33 Мелеховского участкового лесничества, в границах которых расположен проектируемый участок, относятся к зоне планируемого освоения лесов для строительства, реконструкции, эксплуатации линейных объектов.

СХЕМА РАСПОЛОЖЕНИЯ ПРОЕКТИРУЕМОГО ЛЕСНОГО УЧАСТКА

Субъект Российской Федерации	Владимирская область
Муниципальное образование	Ковровский муниципальный округ Владимирской области, муниципальный округ Доброград Владимирской области
Категория земель	Земли лесного фонда
Лесничество	Ковровское
Участковое лесничество	Великовское, Ковровское, Мелеховское
Вид использования лесов	строительство, реконструкция, эксплуатация линейных объектов
Цель предоставления лесного участка	Строительство 2-х ВЛ 110 кВ Заря-Алачино ПАО «Рос-сети Центр и Приволжье» - «Владимирэнерго» и установка системы учета электроэнергии»


Масштаб 1:25 000

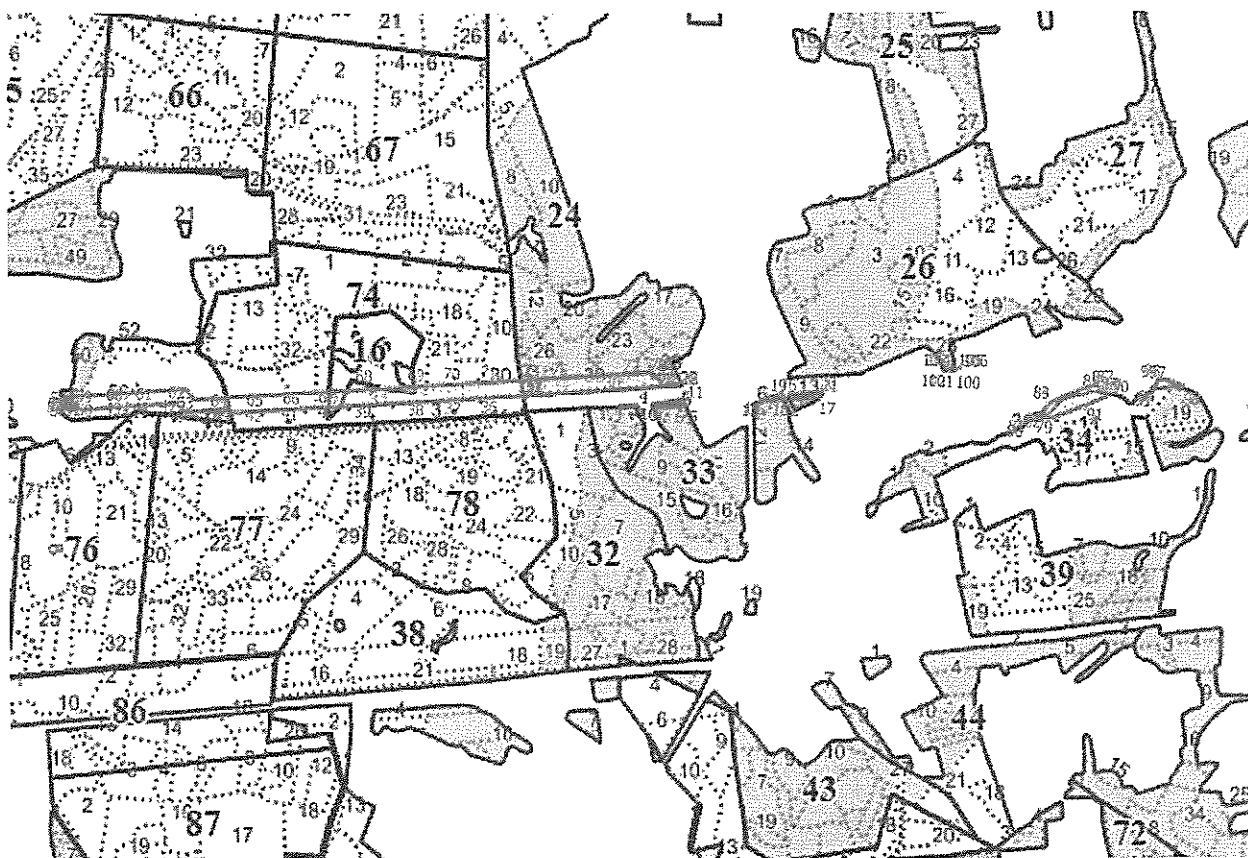


Условные обозначения:




- границы испрашиваемого участка земель лесного фонда

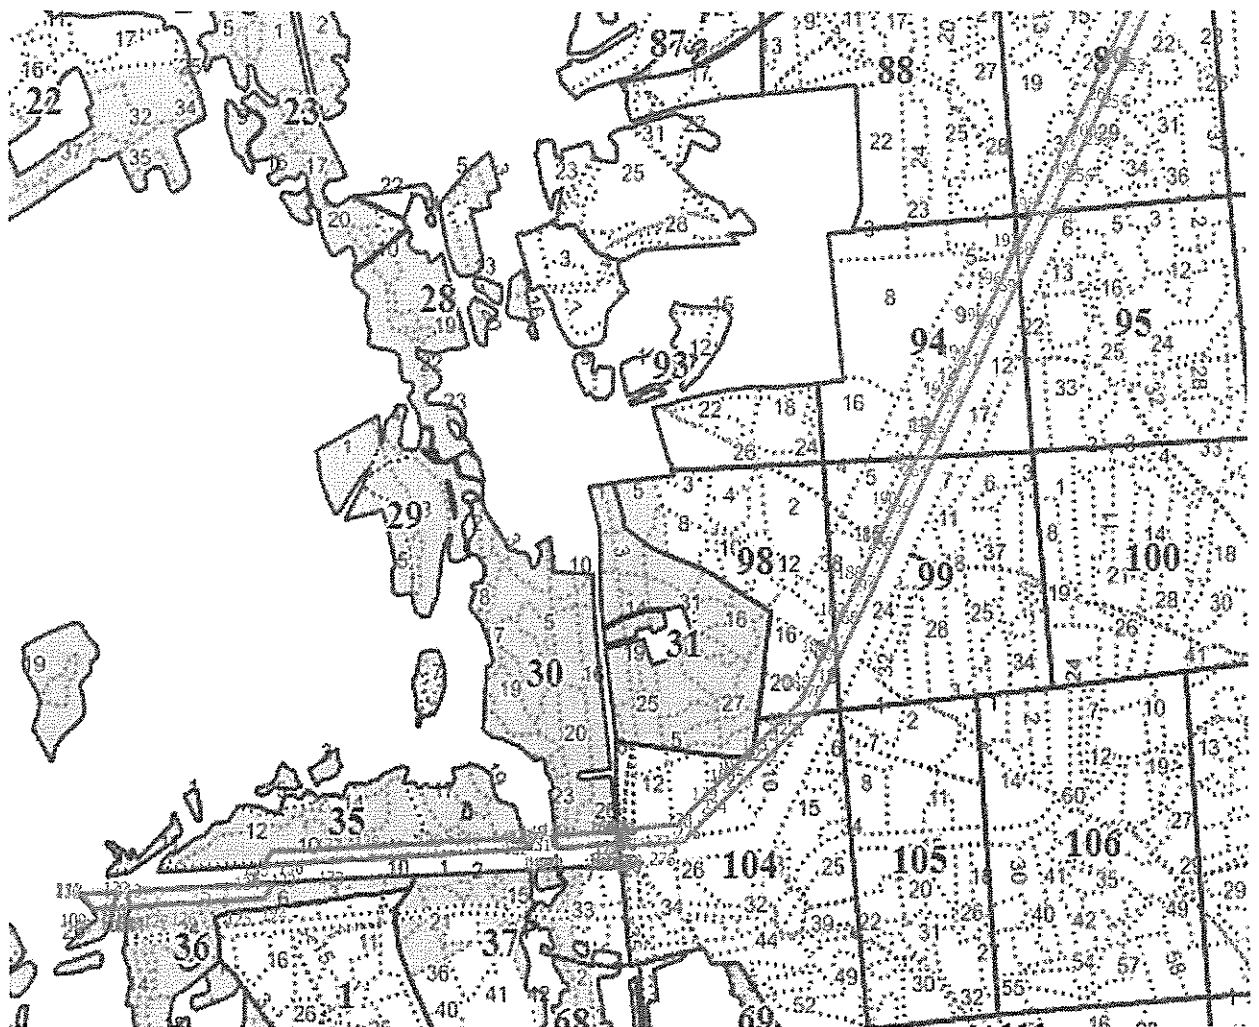

Условные обозначения:

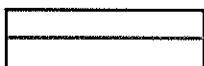

- границы испрашиваемого участка земель лесного фонда

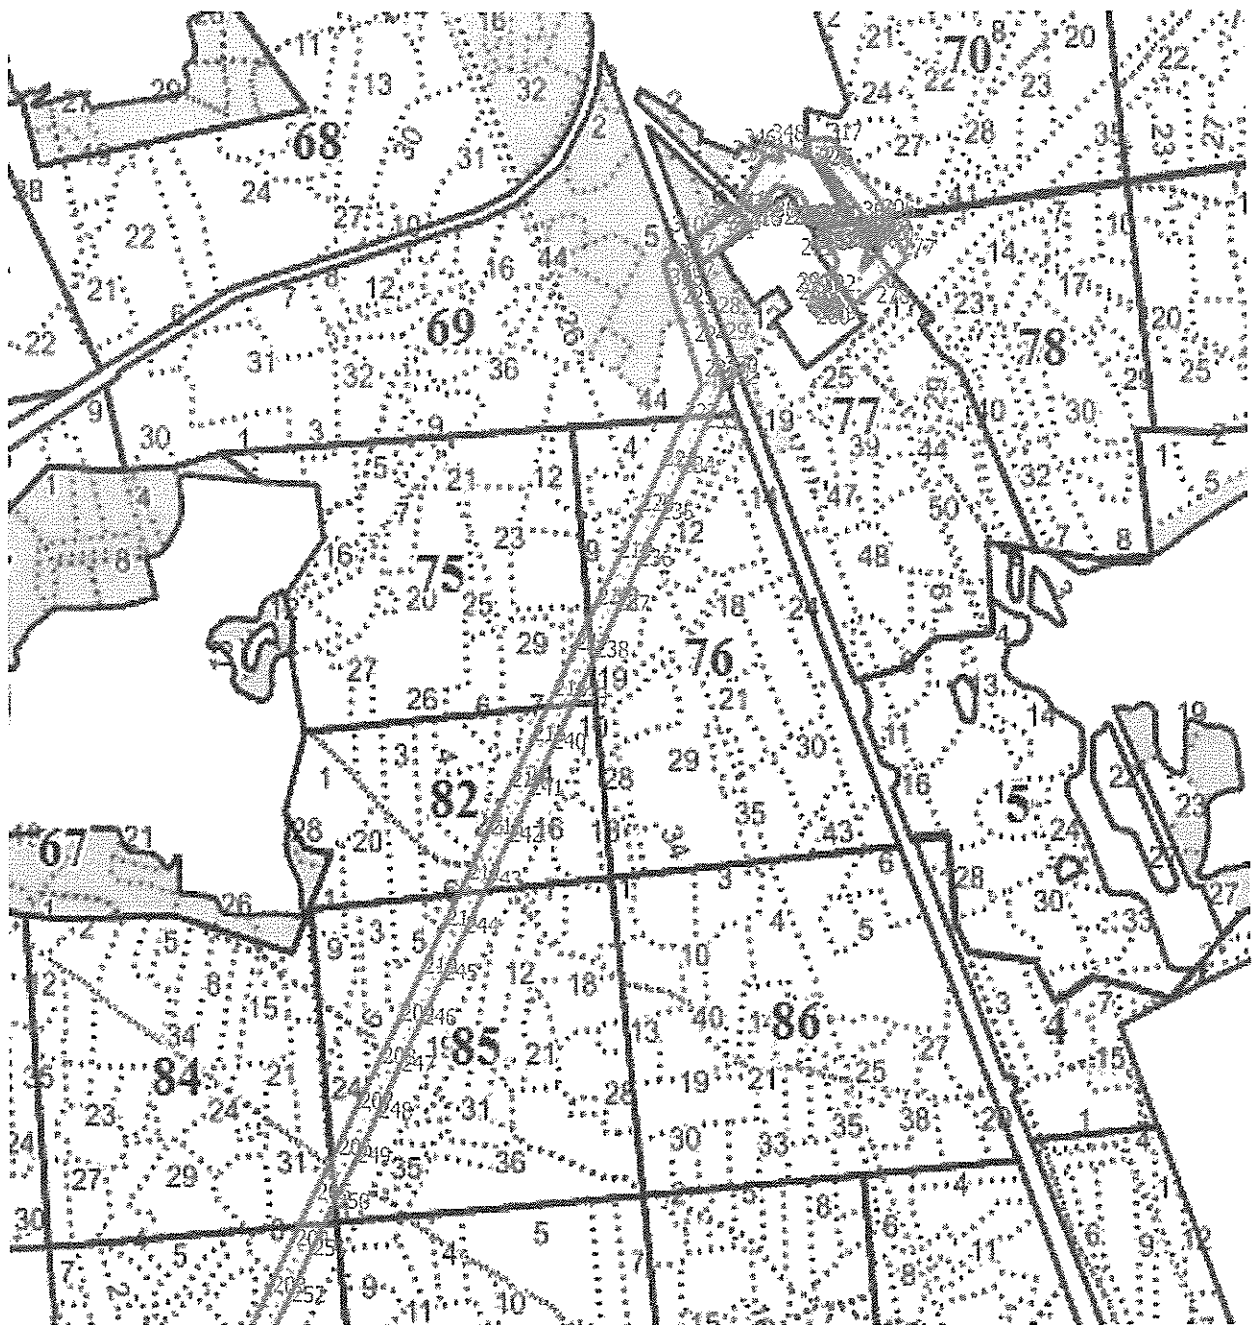

Условные обозначения:



- границы испрашиваемого участка земель лесного фонда

Геоданные:			Каталог координат (МСК 33)		
Номера характерных точек	Направление румбы (азимуты) линий, °, '	Длина линий, метры	Номера характерных точек	X	Y
1-2	265° 8,3'	98,27	1	202833,07	272156,84
2-3	336° 46,8'	6,97	2	202824,74	272058,92
3-4	84° 50,7'	97,06	3	202831,15	272056,17
4-1	149° 32,1'	7,89	4	202839,87	272152,84
			1	202833,07	272156,84
5-6	265° 7,0'	72,12	5	202844,11	272419,10
6-7	265° 13,0'	69,43	6	202837,97	272347,24
7-8	335° 53,1'	11,82	7	202832,18	272278,05
8-9	265° 8,0'	21,57	8	202842,97	272273,22
9-10	333° 55,8'	10,85	9	202841,14	272251,73
10-11	81° 38,1'	161,20	10	202850,89	272246,96
11-5	157° 17,6'	32,77	11	202874,34	272406,45
			5	202844,11	272419,10
12-13	265° 2,3'	125,78	12	202890,26	272955,40
13-14	30° 14,9'	16,22	13	202879,38	272830,09
14-15	90° 0,0'	20,93	14	202893,39	272838,26
15-16	69° 8,1'	85,50	15	202893,39	272859,19
16-12	154° 4,8'	37,34	16	202923,84	272939,08
			12	202890,26	272955,40
17-18	265° 0,2'	156,70	17	202907,12	273148,39
18-19	331° 53,2'	29,48	18	202893,47	272992,29
19-20	84° 19,9'	171,92	19	202919,47	272978,40
20-21	122° 14,1'	13,76	20	202936,45	273149,48
21-17	210° 4,0'	25,41	21	202929,11	273161,12
			17	202907,12	273148,39
22-23	156° 2,4'	24,40	22	203005,24	272229,17
23-24	85° 1,8'	25,28	23	202982,94	272239,08
24-25	152° 59,3'	50,44	24	202985,13	272264,26
25-26	85° 5,8'	75,24	25	202940,19	272287,17
26-27	85° 2,9'	7,07	26	202946,62	272362,13
27-28	152° 54,7'	7,33	27	202947,23	272369,17
28-29	264° 57,5'	123,23	28	202940,70	272372,51
29-30	264° 57,2'	294,63	29	202929,87	272249,76
30-31	264° 57,3'	421,87	30	202903,95	271956,27
31-32	168° 28,9'	2,15	31	202866,85	271536,03
32-33	265° 5,8'	4,45	32	202864,74	271536,46
33-34	265° 2,1'	9,48	33	202864,36	271532,03
34-35	265° 1,6'	33,46	34	202863,54	271522,59
35-36	265° 2,1'	196,20	35	202860,64	271489,26
36-37	265° 2,1'	196,20	36	202843,66	271293,80
37-38	265° 1,9'	196,19	37	202826,68	271098,34
38-39	265° 2,1'	196,20	38	202809,69	270902,89
39-40	265° 1,9'	196,20	39	202792,71	270707,43
40-41	265° 1,9'	196,21	40	202775,72	270511,97
41-42	265° 2,1'	196,20	41	202758,73	270316,50
42-43	265° 1,9'	170,11	42	202741,75	270121,04
43-44	342° 23,6'	12,03	43	202727,02	269951,57
44-45	265° 32,5'	165,16	44	202738,49	269947,93
45-46	265° 32,8'	77,41	45	202725,65	269783,27
46-47	318° 14,2'	64,99	46	202719,64	269706,09
47-48	264° 48,1'	142,40	47	202768,12	269662,80
48-49	264° 47,9'	154,98	48	202755,22	269520,99
49-50	264° 47,9'	154,97	49	202741,17	269366,65
50-51	264° 47,9'	143,96	50	202727,12	269212,32

51-52	321° 21,0'	26,15		51	202714,07	269068,95
52-53	20° 33,1'	14,21		52	202734,49	269052,62
53-54	101° 19,0'	16,97		53	202747,80	269057,61
54-55	115° 26,8'	38,70		54	202744,47	269074,25
55-56	21° 46,7'	8,95		55	202727,84	269109,20
56-57	321° 20,7'	21,31		56	202736,15	269112,52
57-58	314° 11,3'	42,40		57	202752,79	269099,21
58-59	84° 48,0'	142,00		58	202782,34	269068,81
59-60	84° 47,9'	161,62		59	202795,21	269210,23
60-61	84° 47,7'	161,61		60	202809,86	269371,18
61-62	84° 48,1'	174,19		61	202824,52	269532,12
62-63	138° 13,8'	67,63		62	202840,30	269705,59
63-64	85° 2,0'	181,20		63	202789,86	269750,64
64-65	85° 2,0'	193,72		64	202805,55	269931,16
65-66	85° 2,0'	193,73		65	202822,32	270124,15
66-67	85° 2,1'	193,75		66	202839,09	270317,15
67-68	85° 1,8'	193,72		67	202855,86	270510,17
68-69	85° 2,0'	193,72		68	202872,64	270703,16
69-70	85° 2,1'	193,77		69	202889,41	270896,15
70-71	85° 1,9'	193,74		70	202906,18	271089,19
71-72	85° 2,2'	193,69		71	202922,96	271282,20
72-73	85° 1,2'	33,53		72	202939,72	271475,16
73-74	85° 3,4'	11,95		73	202942,63	271508,56
74-75	85° 2,1'	148,27		74	202943,66	271520,47
75-76	85° 1,9'	193,73		75	202956,49	271668,18
76-77	85° 2,0'	193,73		76	202973,27	271861,18
77-78	85° 2,0'	144,37		77	202990,04	272054,18
78-22	78-22	94° 14,8'		78	203002,54	272198,01
				22	203005,24	272229,17
79-80	261° 14,9'	164,64		79	202837,72	274417,59
80-81	22° 36,5'	27,68		80	202812,67	274254,87
81-82	72° 42,8'	89,65		81	202838,22	274265,51
82-83	41° 10,9'	66,90		82	202864,86	274351,11
83-84	44° 60,0'	0,01		83	202915,21	274395,16
84-85	67° 40,6'	186,53		84	202915,22	274395,17
85-86	67° 41,2'	53,39		85	202986,07	274567,72
86-87	71° 50,0'	28,35		86	203006,34	274617,11
87-88	146° 47,0'	46,68		87	203015,18	274644,05
88-89	94° 21,0'	18,98		88	202976,13	274669,62
89-90	101° 22,7'	42,53		89	202974,69	274688,55
90-91	247° 38,5'	146,37		90	202966,30	274730,24
91-79	247° 38,8'	191,68		91	202910,62	274594,87
				79	202837,72	274417,59
92-93	264° 23,6'	15,35		92	202999,67	274956,60
93-94	49° 15,2'	30,70		93	202998,17	274941,32
94-95	13° 28,7'	31,40		94	203018,21	274964,58
95-96	68° 55,7'	19,25		95	203048,75	274971,90
96-97	102° 14,5'	28,96		96	203055,67	274989,86
97-98	108° 53,4'	105,21		97	203049,53	275018,16
98-92	264° 23,9'	161,87		98	203015,47	275117,70
				92	202999,67	274956,60
99-100	254° 2,6'	41,54		99	203070,23	273902,16
100-101	271° 59,1'	14,73		100	203058,81	273862,22
101-102	271° 58,1'	40,47		101	203059,32	273847,50
102-103	30° 31,4'	12,05		102	203060,71	273807,05
103-104	85° 4,3'	14,20		103	203071,09	273813,17
104-105	85° 6,6'	42,23		104	203072,31	273827,32
105-106	85° 5,9'	28,79		105	203075,91	273869,40
106-99	153° 22,7'	9,11		106	203078,37	273898,08
				99	203070,23	273902,16
107-108	264° 24,1'	78,62		107	203072,05	275694,89
108-109	315° 32,2'	40,75		108	203064,38	275616,65

109-110	315° 33,5'	50,83		109	203093,46	275588,11
110-111	5° 43,0'	8,33		110	203129,75	275552,52
111-112	84° 26,0'	13,92		111	203138,73	275553,42
112-113	87° 15,1'	165,13		112	203139,39	275567,20
113-114	190° 56,5'	74,34		113	203147,31	275732,14
114-107	264° 23,8'	23,25		114	203074,32	275718,03
				107	203072,05	275694,89
115-116	264° 24,4'	76,86		115	203088,62	275863,96
116-117	90° 0,0'	0,00		116	203081,13	275787,47
117-118	2° 42,9'	39,47		117	203081,13	275787,47
118-119	354° 36,6'	8,73		118	203120,56	275789,34
119-120	19° 5,7'	14,55		119	203129,25	275788,52
120-121	53° 39,2'	7,24		120	203143,00	275793,28
121-122	31° 41,5'	11,21		121	203147,29	275799,11
122-123	85° 6,4'	718,34		122	203156,83	275805,00
123-124	210° 47,9'	80,50		123	203218,11	276520,72
124-125	264° 24,2'	182,63		124	203148,96	276479,50
125-126	264° 23,9'	145,28		125	203131,15	276297,74
126-127	264° 23,9'	145,28		126	203116,97	276153,15
127-115	264° 24,2'	145,29		127	203102,79	276008,56
				115	203088,62	275863,96
128-129	122° 27,0'	24,60		128	203470,35	277727,38
129-130	81° 6,7'	38,90		129	203457,15	277748,14
130-131	127° 20,0'	57,40		130	203463,16	277786,57
131-132	261° 41,9'	118,09		131	203428,35	277832,21
132-133	264° 37,7'	822,11		132	203411,30	277715,36
133-134	264° 37,8'	428,74		133	203334,34	276896,86
134-135	31° 12,2'	80,95		134	203294,21	276470,00
135-136	84° 59,1'	182,68		135	203363,45	276511,94
136-137	84° 58,8'	193,28		136	203379,42	276693,92
137-138	84° 59,0'	193,29		137	203396,33	276886,46
138-139	84° 59,0'	193,28		138	203413,23	277079,01
139-140	84° 58,8'	193,27		139	203430,13	277271,55
140-141	84° 59,0'	193,28		140	203447,04	277464,08
141-128	84° 49,4'	71,05		141	203463,94	277656,62
				128	203470,35	277727,38
142-143	264° 26,8'	98,36		142	203443,90	278123,88
143-144	264° 34,5'	1,80		143	203434,38	278025,98
144-145	264° 34,0'	57,98		144	203434,21	278024,19
145-146	349° 46,0'	7,09		145	203428,72	277966,47
146-147	265° 42,2'	17,75		146	203435,70	277965,21
147-148	341° 55,9'	56,36		147	203434,37	277947,51
148-149	84° 59,1'	112,10		148	203487,95	277930,03
149-150	84° 58,9'	192,50		149	203497,75	278041,70
150-151	80° 41,6'	3,65		150	203514,59	278233,46
151-152	80° 41,1'	26,75		151	203515,18	278237,06
152-153	173° 7,4'	2,00		152	203519,51	278263,46
153-154	173° 16,3'	3,58		153	203517,52	278263,70
154-155	173° 15,1'	55,74		154	203513,96	278264,12
155-156	265° 45,8'	3,25		155	203458,61	278270,67
156-157	174° 54,5'	1,01		156	203458,37	278267,43
157-158	265° 30,2'	42,98		157	203457,36	278267,52
158-159	264° 17,2'	59,27		158	203453,99	278224,67
159-142	264° 16,6'	42,02		159	203448,09	278165,69
				142	203443,90	278123,88
160-161	260° 39,8'	8,20		160	203443,03	278291,40
161-162	352° 33,5'	23,78		161	203441,70	278283,31
162-163	85° 0,3'	9,88		162	203465,28	278280,23
163-164	353° 2,1'	53,52		163	203466,14	278290,07
164-165	352° 56,2'	3,50		164	203519,27	278283,58
165-166	80° 42,2'	6,81		165	203522,74	278283,15
166-167	171° 31,6'	4,00		166	203523,84	278289,87
167-168	171° 33,0'	56,62		167	203519,88	278290,46

168-169	171° 59,2'	19,37		168	203463,87	278298,78
169-160	260° 38,9'	10,22		169	203444,69	278301,48
				160	203443,03	278291,40
170-171	260° 40,7'	91,87		170	203462,96	278412,83
171-172	351° 44,5'	18,87		171	203448,08	278322,17
172-173	351° 48,2'	13,33		172	203466,75	278319,46
173-174	350° 55,9'	42,26		173	203479,94	278317,56
174-175	350° 53,6'	5,56		174	203521,67	278310,90
175-176	80° 40,9'	94,06		175	203527,16	278310,02
176-177	84° 58,9'	167,45		176	203542,39	278402,84
177-178	45° 41,9'	155,36		177	203557,04	278569,65
178-179	45° 42,2'	176,71		178	203665,55	278680,84
179-180	45° 42,1'	129,98		179	203788,96	278807,32
180-181	45° 41,6'	46,74		180	203879,74	278900,35
181-182	45° 42,6'	31,94		181	203912,39	278933,80
182-183	45° 42,0'	144,77		182	203934,69	278956,66
183-184	45° 42,0'	172,33		183	204035,80	279060,27
184-185	25° 44,9'	191,10		184	204156,16	279183,61
185-186	25° 45,3'	195,50		185	204328,29	279266,63
186-187	25° 44,8'	195,51		186	204504,37	279351,58
187-188	25° 45,1'	195,51		187	204680,47	279436,51
188-189	25° 45,1'	195,52		188	204856,56	279521,45
189-190	25° 45,0'	195,49		189	205032,66	279606,40
190-191	25° 45,0'	195,51		190	205208,74	279691,33
191-192	25° 45,2'	195,51		191	205384,84	279776,27
192-193	25° 44,8'	195,51		192	205560,93	279861,22
193-194	25° 45,2'	195,51		193	205737,03	279946,15
194-195	25° 45,1'	195,50		194	205913,12	280031,10
195-196	25° 45,0'	195,51		195	206089,20	280116,04
196-197	25° 45,1'	195,51		196	206265,30	280200,98
197-198	25° 45,0'	195,51		197	206441,39	280285,92
198-199	25° 45,0'	195,49		198	206617,49	280370,86
199-200	25° 45,1'	195,52		199	206793,57	280455,79
200-201	25° 45,1'	195,51		200	206969,67	280540,74
201-202	25° 45,0'	195,51		201	207145,76	280625,68
202-203	25° 45,1'	195,50		202	207321,86	280710,62
203-204	25° 45,0'	185,73		203	207497,94	280795,56
204-205	25° 45,0'	185,73		204	207665,23	280876,25
205-206	25° 45,1'	185,74		205	207832,52	280956,94
206-207	25° 45,0'	185,73		206	207999,81	281037,64
207-208	25° 45,1'	185,72		207	208167,10	281118,33
208-209	25° 45,0'	167,74		208	208334,38	281199,02
209-210	25° 45,0'	193,21		209	208485,46	281271,89
210-211	25° 45,1'	196,26		210	208659,48	281355,83
211-212	25° 45,0'	185,73		211	208836,25	281441,10
212-213	25° 45,1'	185,72		212	209003,54	281521,79
213-214	25° 45,0'	185,73		213	209170,82	281602,48
214-215	25° 45,0'	185,73		214	209338,11	281683,17
215-216	25° 45,1'	185,74		215	209505,40	281763,86
216-217	25° 45,1'	185,72		216	209672,69	281844,56
217-218	25° 45,0'	185,73		217	209839,97	281925,25
218-219	25° 45,0'	185,73		218	210007,26	282005,94
219-220	25° 45,1'	185,74		219	210174,55	282086,63
220-221	25° 45,0'	185,73		220	210341,84	282167,33
221-222	25° 45,2'	185,73		221	210509,13	282248,02
222-223	25° 44,8'	175,14		222	210676,41	282328,72
223-224	339° 47,8'	134,19		223	210834,16	282404,80
224-225	339° 48,2'	144,79		224	210960,09	282358,46
225-226	339° 48,0'	163,52		225	211095,98	282308,47
226-227	53° 26,0'	66,72		226	211249,44	282252,01
227-228	156° 7,5'	249,25		227	211289,19	282305,60
228-229	159° 48,0'	94,35		228	211061,27	282406,48
229-230	159° 47,8'	129,28		229	210972,72	282439,06

230-231	159° 48,8'	22,86		230	210851,39	282483,71
231-232	205° 43,3'	21,57		231	210829,93	282491,60
232-233	205° 45,2'	175,21		232	210810,50	282482,24
233-234	205° 44,9'	186,18		233	210652,69	282406,11
234-235	205° 45,2'	186,17		234	210485,00	282325,23
235-236	205° 44,9'	186,18		235	210317,32	282244,34
236-237	205° 45,2'	186,17		236	210149,63	282163,46
237-238	205° 45,1'	186,18		237	209981,95	282082,57
238-239	205° 44,9'	186,18		238	209814,26	282001,68
239-240	205° 45,0'	186,17		239	209646,57	281920,80
240-241	205° 45,1'	186,18		240	209478,89	281839,92
241-242	205° 45,0'	186,17		241	209311,20	281759,03
242-243	205° 45,3'	186,18		242	209143,52	281678,15
243-244	205° 44,9'	186,18		243	208975,83	281597,25
244-245	205° 45,0'	186,17		244	208808,14	281516,37
245-246	205° 45,0'	182,44		245	208640,46	281435,49
246-247	205° 45,1'	189,91		246	208476,14	281356,23
247-248	205° 45,1'	186,18		247	208305,09	281273,72
248-249	205° 45,2'	186,17		248	208137,40	281192,83
249-250	205° 44,9'	186,18		249	207969,72	281111,94
250-251	205° 45,1'	186,18		250	207802,03	281031,06
251-252	205° 45,0'	186,17		251	207634,34	280950,17
252-253	205° 45,0'	195,97		252	207466,66	280869,29
253-254	205° 45,1'	195,98		253	207290,15	280784,15
254-255	205° 45,0'	195,97		254	207113,63	280699,00
255-256	205° 45,0'	195,97		255	206937,12	280613,86
256-257	205° 45,0'	195,97		256	206760,61	280528,72
257-258	205° 45,2'	195,98		257	206584,10	280443,58
258-259	205° 45,0'	195,98		258	206407,59	280358,43
259-260	205° 45,3'	195,97		259	206231,07	280273,29
260-261	205° 45,0'	195,98		260	206054,57	280188,14
261-262	205° 45,0'	195,97		261	205878,05	280103,00
262-263	205° 45,2'	195,98		262	205701,54	280017,86
263-264	205° 45,0'	195,98		263	205525,03	279932,71
264-265	205° 45,1'	195,96		264	205348,51	279847,57
265-266	205° 45,0'	195,97		265	205172,01	279762,43
266-267	205° 45,0'	196,80		266	204995,50	279677,29
267-268	205° 45,1'	195,15		267	204818,24	279591,79
268-269	205° 45,0'	195,97		268	204642,47	279507,00
269-270	205° 45,0'	195,97		269	204465,96	279421,86
270-271	205° 45,0'	200,37		270	204289,45	279336,72
271-272	225° 41,7'	184,37		271	204108,98	279249,67
272-273	225° 41,6'	179,96		272	203980,20	279117,73
273-274	225° 41,7'	179,96		273	203854,50	278988,95
274-275	225° 41,6'	179,97		274	203728,80	278860,16
275-276	225° 41,7'	176,44		275	203603,09	278731,37
276-170	264° 58,8'	193,01		276	203479,85	278605,10
				170	203462,96	278412,83
277-278	229° 40,2'	124,82		277	211291,59	283163,04
278-279	229° 39,8'	94,29		278	211210,81	283067,89
279-280	233° 42,1'	32,67		279	211149,78	282996,02
280-281	322° 16,4'	19,66		280	211130,44	282969,69
281-282	322° 18,4'	12,95		281	211145,99	282957,66
282-283	322° 15,1'	12,77		282	211156,24	282949,74
283-284	322° 16,3'	5,47		283	211166,34	282941,92
284-285	322° 17,0'	7,31		284	211170,67	282938,57
285-286	322° 17,6'	11,64		285	211176,45	282934,10
286-287	322° 17,3'	6,13		286	211185,66	282926,98
287-288	323° 22,8'	34,01		287	211190,57	282923,31
288-289	322° 17,3'	31,99		288	211217,81	282902,94
289-290	52° 30,9'	14,33		289	211243,12	282883,37
290-291	10° 0,1'	29,71		290	211251,84	282894,74
291-292	327° 18,3'	126,24		291	211281,10	282899,90

292-293	80° 36,5'	37,20		292	211387,34	282831,71
293-294	80° 38,4'	4,61		293	211393,41	282868,41
294-295	80° 35,2'	30,81		294	211394,16	282872,96
295-296	80° 41,9'	5,88		295	211399,20	282903,36
296-297	80° 35,6'	5,14		296	211400,15	282909,16
297-298	80° 36,0'	22,96		297	211400,99	282914,23
298-299	80° 35,7'	27,91		298	211404,74	282936,88
299-300	80° 57,9'	4,84		299	211409,30	282964,41
300-301	144° 28,7'	88,02		300	211410,06	282969,19
301-302	196° 55,5'	93,98		301	211338,42	283020,33
302-303	46° 53,8'	100,42		302	211248,51	282992,97
303-304	328° 56,4'	115,42		303	211317,13	283066,29
304-305	80° 59,5'	4,15		304	211416,00	283006,74
305-306	80° 33,6'	77,50		305	211416,65	283010,84
306-277	151° 11,8'	157,22		306	211429,36	283087,29
				277	211291,59	283163,04
307-308	233° 26,3'	47,71		307	211284,03	282432,93
308-309	336° 8,5'	82,01		308	211255,61	282394,61
309-310	53° 26,2'	35,47		309	211330,61	282361,44
310-311	53° 26,0'	142,67		310	211351,74	282389,93
311-312	32° 18,0'	11,55		311	211436,74	282504,52
312-313	129° 25,2'	75,27		312	211446,50	282510,69
313-314	229° 49,9'	14,77		313	211398,70	282568,84
314-315	129° 56,7'	9,95		314	211389,17	282557,55
315-316	212° 50,9'	1,51		315	211382,78	282565,18
316-307	233° 26,2'	163,63		316	211381,51	282564,36
				307	211284,03	282432,93
317-318	138° 22,2'	284,10		317	211696,66	282868,35
318-319	151° 11,1'	31,10		318	211484,31	283057,08
319-320	151° 12,2'	21,36		319	211457,06	283072,07
320-321	260° 47,3'	1,87		320	211438,34	283082,36
321-322	260° 44,4'	40,02		321	211438,04	283080,51
322-323	260° 15,9'	40,16		322	211431,60	283041,01
323-324	328° 58,2'	19,42		323	211424,81	283001,43
324-325	328° 54,2'	9,56		324	211441,45	282991,42
325-326	317° 32,1'	217,57		325	211449,64	282986,48
326-327	273° 30,8'	28,72		326	211610,14	282839,59
327-328	112° 32,0'	21,82		327	211611,90	282810,92
328-329	144° 28,7'	208,48		328	211603,54	282831,07
329-330	144° 28,4'	19,12		329	211433,86	282952,20
330-331	260° 51,3'	32,72		330	211418,30	282963,31
331-332	260° 51,3'	23,09		331	211413,10	282931,01
332-333	260° 51,3'	55,24		332	211409,43	282908,21
333-334	261° 13,1'	6,22		333	211400,65	282853,67
334-335	259° 57,0'	21,66		334	211399,70	282847,52
335-336	327° 18,5'	14,33		335	211395,92	282826,19
336-337	327° 18,9'	19,59		336	211407,98	282818,45
337-338	327° 17,8'	101,39		337	211424,47	282807,87
338-339	282° 45,0'	93,66		338	211509,79	282753,09
339-340	213° 10,5'	84,65		339	211530,46	282661,74
340-341	213° 10,8'	34,90		340	211459,61	282615,42
341-342	309° 15,3'	81,58		341	211430,40	282596,32
342-343	32° 18,7'	25,37		342	211482,02	282533,15
343-344	32° 18,1'	145,08		343	211503,46	282546,71
344-345	102° 45,2'	63,24		344	211626,09	282624,24
345-346	341° 21,6'	55,66		345	211612,13	282685,92
346-347	105° 27,7'	119,76		346	211664,87	282668,13
347-348	357° 9,9'	56,83		347	211632,94	282783,56
348-317	85° 27,4'	87,88		348	211689,70	282780,75
349-350	231° 46,4'	7,85		349	211640,78	282729,69
350-351	321° 49,8'	7,85		350	211635,92	282723,52
351-352	51° 43,7'	7,85		351	211642,09	282718,67

352-349	141° 46,4'	7,85		352	211646,95	282724,83
				349	211640,78	282729,69
353-354	243° 40,6'	7,40		353	211625,62	282712,36
354-355	333° 40,6'	7,40		354	211622,34	282705,73
355-356	63° 40,6'	7,40		355	211628,97	282702,45
356-353	153° 40,6'	7,40		356	211632,25	282709,08
				353	211625,62	282712,36
357-358	234° 41,3'	0,29		357	211624,81	282804,52
358-359	324° 41,3'	0,29		358	211624,64	282804,28
359-360	54° 41,3'	0,29		359	211624,88	282804,11
360-357	144° 41,3'	0,29		360	211625,05	282804,35
				357	211624,81	282804,52
361-362	234° 59,4'	2,65		361	211549,15	282829,12
362-363	324° 48,8'	2,66		362	211547,63	282826,95
363-364	54° 59,4'	2,65		363	211549,80	282825,42
364-361	144° 48,8'	2,66		364	211551,32	282827,59
				361	211549,15	282829,12
365-366	234° 59,4'	2,65		365	211510,00	282818,28
366-367	324° 41,3'	2,65		366	211508,48	282816,11
367-368	54° 48,8'	2,66		367	211510,64	282814,58
368-365	144° 48,8'	2,66		368	211512,17	282816,75
				365	211510,00	282818,28
369-370	237° 12,8'	2,64		369	211448,97	282823,65
370-371	327° 8,9'	2,65		370	211447,54	282821,43
371-372	57° 26,8'	2,66		371	211449,77	282819,99
372-369	147° 30,7'	2,64		372	211451,20	282822,23
				369	211448,97	282823,65
373-374	234° 41,3'	2,65		373	211445,89	282901,76
374-375	324° 48,8'	2,66		374	211444,36	282899,60
375-376	54° 51,9'	2,64		375	211446,53	282898,07
376-373	144° 41,3'	2,65		376	211448,05	282900,23
				373	211445,89	282901,76
377-378	237° 19,8'	2,65		377	211355,11	282 883,91
378-379	327° 8,9'	2,65		378	211353,68	282 881,68
379-380	57° 19,8'	2,65		379	211355,91	282 880,24
380-377	147° 8,9'	2,65		380	211357,34	282 882,47
				377	211355,11	282 883,91
381-382	234° 59,4'	2,65		381	211370,86	282 916,11
382-383	324° 59,4'	2,65		382	211369,34	282 913,94
383-384	54° 59,4'	2,65		383	211371,51	282 912,42
384-381	144° 59,4'	2,65		384	211373,03	282 914,59
				381	211370,86	282 916,11
385-386	234° 51,9'	2,64		385	211347,63	282 970,99
386-387	324° 48,8'	2,66		386	211346,11	282 968,83
387-388	54° 59,4'	2,65		387	211348,28	282 967,30
388-385	144° 59,4'	2,65		388	211349,80	282 969,47
				385	211347,63	282 970,99
389-390	182° 47,3'	7,40		389	211234,28	282 966,14
390-391	272° 47,3'	7,40		390	211226,89	282 965,78
391-392	2° 42,7'	7,40		391	211227,25	282 958,39
392-389	92° 47,1'	7,41		392	211234,64	282 958,74
				389	211234,28	282 966,14
393-394	186° 12,7'	7,86		393	211234,88	283 016,43
394-395	276° 17,5'	7,85		394	211227,07	283 015,58
395-396	6° 17,5'	7,85		395	211227,93	283 007,78
396-393	96° 13,6'	7,84		396	211235,73	283 008,64
				393	211234,88	283 016,43
397-398	191° 32,5'	7,30		397	211232,11	283 056,63
398-399	281° 32,5'	7,30		398	211224,96	283 055,17
399-400	11° 32,5'	7,30		399	211226,42	283 048,02
400-397	101° 32,5'	7,30		400	211233,57	283 049,48
				397	211232,11	283 056,63
401-402	229° 14,4'	7,84		401	211186,49	282 969,63

402-403	319° 14,0'	7,86		402	211181,37	282 963,69
403-404	49° 17,3'	7,85		403	211187,32	282 958,56
404-401	139° 17,3'	7,85		404	211192,44	282 964,51
				401	211186,49	282 969,63
405-406	233° 34,1'	7,31		405	211168,39	282 986,34
406-407	323° 35,1'	7,29		406	211164,05	282 980,46
407-408	53° 34,1'	7,31		407	211169,92	282 976,13
408-405	143° 35,1'	7,29		408	211174,26	282 982,01
				405	211168,39	282 986,34

В том числе: ЗУ1

Кадастровый номер исходного земельного участка: 33:07:000000:418 (33:07:000315:17) Условный номер исходного земельного участка (при наличии): -

Планируемый срок использования земельного (лесного) участка: 11 месяцев.

1. Местоположение лесного участка

Наименование субъекта Российской Федерации: Владимирская область

Муниципальное образование: Муниципальный округ Доброград Владимирской области

Лесничество: Ковровское

Участковое лесничество: Великовское Лесной квартал: № 57

Части лесотаксационных выделов 50,54,55,56,57

2. Использование проектируемого земельного (лесного) участка

Вид использования лесов в соответствии со статьей 25 Лесного кодекса РФ	Цель предоставления лесного участка
Строительство, реконструкция, эксплуатация линейных объектов	Строительство 2-х ВЛ 110 кВ Заря-Алачино ПАО «Россети Центр и Приволжье» - «Владимирэнерго» и установка системы учета электроэнергии»

3. Таксационное описание проектируемого земельного (лесного) участка

Наименование участкового лесничества. Целевое назначение лесов, категории защитных лесов	№ лесных кварталов	№ Лесотаксационных выделов	Площадь (га)	Состав лесных насаждений	Класс возраста / возраст лет	Бонитет	Полнота	Общий запас древесины м. куб.
1	2	3	4	5	6	7	8	9
Великовское Защитные леса. Ценные леса - запретные полосы лесов, расположенные вдоль водных объектов (леса, примыкающие непосредственно - к руслу реки или берегу другого водного объекта, а при безлесной пойме - к пойме реки, выполняющие водорегулирующие функции)	57	ч50 ОЗУ	0,0916	8Б2ОС	7/65	1	0,7	20
		ч54 ОЗУ	4,9709	8Б2ОС+С+Е	7/65	1	0,7	1094
		ч55 ОЗУ	0,0806	10Б	6/55	1	0,6	14
		ч56 ОЗУ	0,4882	9Б1ОС	8/75	2	0,6	93
		ч57 ОЗУ	0,4419	9Б1ОС	7/70	2	0,5	66
Итого			6,0732					1287

4. Наличие пресечений границ проектируемого земельного (лесного) участка с:

Территориальная единица	Наличие пересечения
границы муниципального образования	-
границы населенного пункта	-
границы земельного участка, не отнесенного к землям лесного фонда	-
границы лесничества и лесопарков	-
границы иных частей испрашиваемого земельного участка	-
границы иных территориальных единиц	-

5. Разрешенное использование проектируемого земельного
(лесного) участка:

Категория земель	Разрешенное использование в соответствии с классификатором, утвержденным приказом Росреестра от 10.11.2020 № П/0412	Код вида разрешенного использования	Вид использования лесов в соответствии со статьей 25 Лесного кодекса РФ	Цель предоставления лесного участка в аренду
Земли лесного фонда	Использование лесов	10.0	Строительство, реконструкция, эксплуатация линейных объектов	Строительство 2-х ВЛ 110 кВ Заря-Алачино ПАО «Россети Центр и Приволжье» - «Владимирэнерго» и установка системы учета электроэнергии»

Схема расположения проектируемого земельного (лесного) участка

Местоположение лесного участка

Наименование субъекта Российской Федерации: Владимирская область

Муниципальное образование: Муниципальный округ Доброград Владимирской области

Лесничество: Ковровское

Участковое лесничество: Великовское Лесной квартал: № 57


Части лесотаксационных выделов 50,54,55,56,57

Вид использования лесов: строительство, реконструкция, эксплуатация линейных объектов

Цель предоставления лесного участка: Строительство 2-х ВЛ 110 кВ Заря-Алачино ПАО «Россети Центр и Приволжье» - «Владимирэнерго» и установка системы учета электроэнергии»

Площадь: 6,0732 га

Масштаб 1:10000

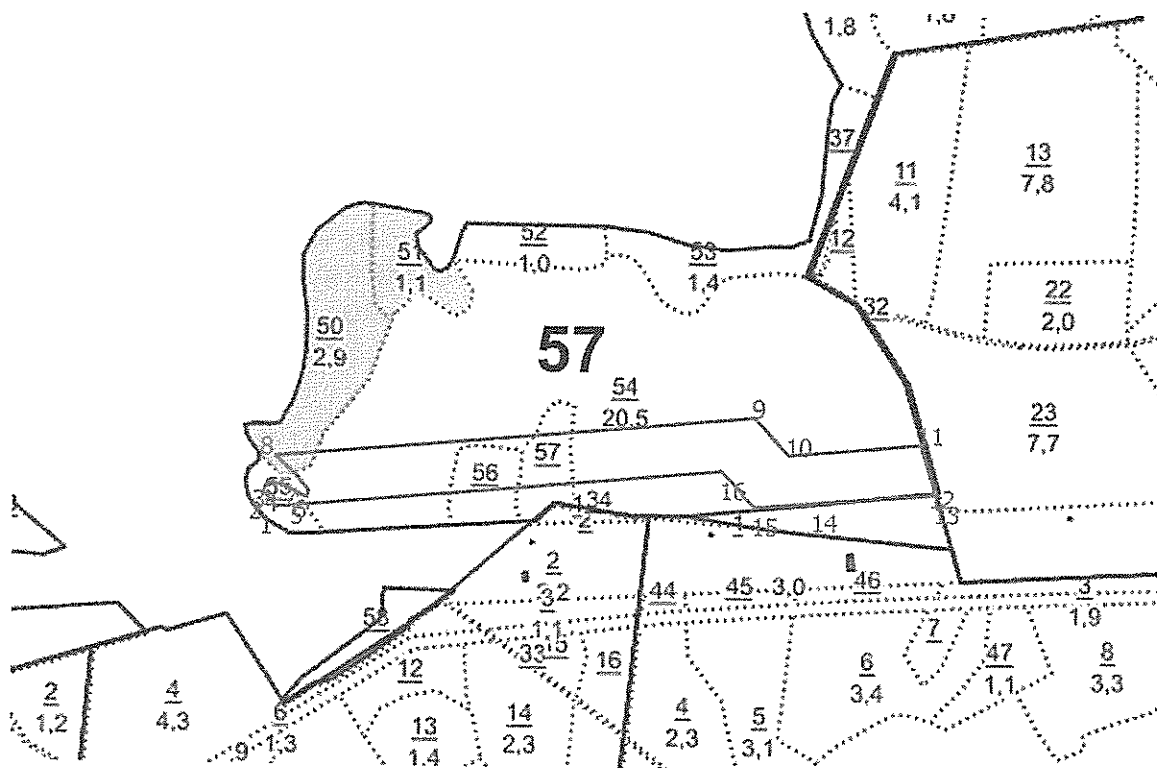

Геоданные:			Каталог координат (МСК 33)		
Номера характерных точек	Направ ление румбы (азимуты) линий, °'	Длина линий, метры	Номера характерных точек	X	Y
1-2	321° 21,0'	26,15	1	202714,07	269068,95
2-3	20° 33,1'	14,21	2	202734,49	269052,62
3-4	101° 19,0'	16,97	3	202747,80	269057,61
4-5	115° 26,8'	38,70	4	202744,47	269074,25
5-6	21° 46,7'	8,95	5	202727,84	269109,20
6-7	321° 20,7'	21,31	6	202736,15	269112,52
7-8	314° 11,3'	42,40	7	202752,79	269099,21
8-9	84° 48,0'	639,41	8	202782,34	269068,81
9-10	138° 13,8'	67,63	9	202840,30	269705,59
10-11	85° 2,1'	176,76	10	202789,86	269750,64
11-12	162° 22,1'	49,19	11	202805,16	269926,74
12-13	162° 22,1'	20,77	12	202758,28	269941,64
13-14	265° 32,5'	165,16	13	202738,49	269947,93
14-15	265° 32,8'	77,41	14	202725,65	269783,27
15-16	318° 14,2'	64,99	15	202719,64	269706,09
16-1	264° 48,0'	596,30	16	202768,12	269662,80
			I	202714,07	269068,95

В том числе: ЗУ 2

Кадастровый номер исходного земельного участка: 33:07:000301:25
Условный номер исходного земельного участка (при наличии): -

Планируемый срок использования земельного (лесного) участка: 11 месяцев.

1. Местоположение лесного участка

Наименование субъекта Российской Федерации: Владимирская область

Муниципальное образование: Муниципальный округ Доброград Владимирской области Лесничество: Ковровское

Участковое лесничество: Великовское Лесной квартал: № 16

Части лесотаксационных выделов 3,5

2. Использование проектируемого земельного (лесного) участка

Вид использования лесов в соответствии со статьей 25 Лесного кодекса РФ	Цель предоставления лесного участка
Строительство, реконструкция, эксплуатация линейных объектов	Строительство 2-х ВЛ 110 кВ Заря-Алачино ПАО «Россети Центр и Приволжье» - «Владимирэнерго» и установка системы учета электроэнергии»

3. Таксационное описание проектируемого земельного (лесного) участка

Наименование участкового лесничества. Целевое назначение лесов, категории защитных лесов	№ лесных кварталов	№ Лесотаксационных выделов	Площадь, (га)	Состав лесных насаждений	Класс возраста /возраст лет	Бонитет	Полнота	Общий запас древесины м. куб.
1	2	3	4	5	6	7	8	9
Великовское Защитные леса. Леса, выполняющие функции защиты природных и иных объектов - леса, расположенные в зеленых зонах (леса, расположенные на землях лесного фонда и землях иных категорий, выделяемые в целях обеспечения защиты населения от воздействия неблагоприятных	16	ч3	0,0189	4С1Е5Б+О С+Е	5/85	1	0,7	7
		ч5	0,0015	Линии электропередач				

явлений природного и техногенного происхождения, сохранения и восстановления окружающей среды)								
Итого			0,0204					7

4. Наличие пресечений границ проектируемого земельного (лесного) участка с:

Территориальная единица	Наличие пересечения
границы муниципального образования	-
границы населенного пункта	-
границы земельного участка, не отнесенного к землям лесного фонда	-
границы лесничества и лесопарков	-
границы иных частей испрашиваемого земельного участка	-
границы иных территориальных единиц	-

5. Разрешенное использование проектируемого земельного (лесного) участка:

Категория земель	Разрешенное использование в соответствии с классификатором, утвержденным приказом Росреестра от 10.11.2020 № П/0412	Код вида разрешенного использования	Вид использования лесов в соответствии со статьей 25 Лесного кодекса РФ	Цель предоставления лесного участка в аренду
Земли лесного фонда	Использование лесов	10.0	Строительство, реконструкция, эксплуатация линейных объектов	Строительство 2-х ВЛ 110 кВ Заря-Алачино ПАО «Россети Центр и Приволжье» - «Владимирэнерго» и установка системы учета электроэнергии»

Схема расположения проектируемого земельного (лесного) участка

Местоположение лесного участка

Наименование субъекта Российской Федерации: Владимирская область

Муниципальное образование: Муниципальный округ Доброград Владимирской области

Лесничество: Ковровское

Участковое лесничество: Великовское Лесной квартал: № 16


Части лесотаксационных выделов 3,5

Вид использования лесов: строительство, реконструкция, эксплуатация линейных объектов


Цель предоставления лесного участка: Строительство 2-х ВЛ 110 кВ Заря-Алачино ПАО «Россети Центр и Приволжье» - «Владимирэнерго» и установка системы учета электроэнергии»

Площадь: 0,0204 га

Масштаб 1:10000

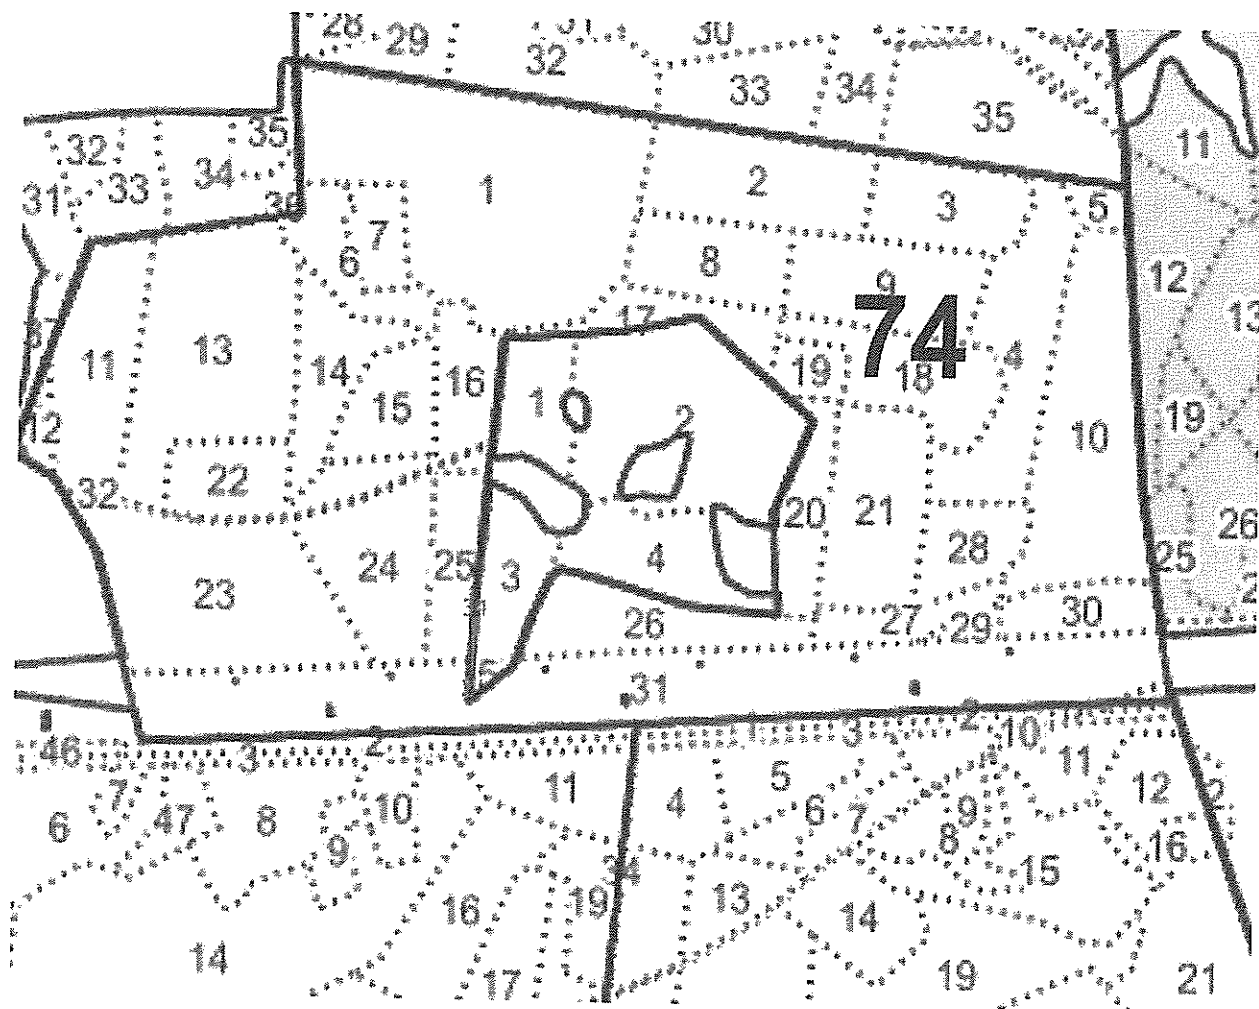

Условные обозначения:

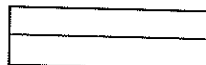

- границы испрашиваемого участка земель лесного фонда

Геоданные:			Каталог координат (МСК 33)		
Номера характерных точек	Направ ление румбы (азимуты) линий, °, '	Длина линий, метры	Номера характерных точек	X	Y
1-2	265° 15,6'	2,06	1	202 772,84	270 478,93
2-3	1° 1,5'	80,44	2	202 772,67	270 476,88
3-4	85° 6,7'	3,05	3	202 853,10	270 478,32
4-1	181° 43,7'	80,56	4	202 853,36	270 481,36
			1	202 772,84	270 478,93

В том числе: ЗУ 3

Кадастровый номер исходного земельного участка: 33:07:000301:25
Условный номер исходного земельного участка (при наличии):-

Планируемый срок использования земельного (лесного) участка: 11 месяцев.

1. Местоположение лесного участка

Наименование субъекта Российской Федерации: Владимирская область

Муниципальное образование: Муниципальный округ Доброград
Владимирской области Лесничество: Ковровское

Участковое лесничество: Великовское Лесной квартал: № 16

Части лесотаксационных выделов 3,5

2. Использование проектируемого земельного (лесного) участка

Вид использования лесов в соответствии со статьями 25 Лесного кодекса РФ	Цель предоставления лесного участка
Строительство, реконструкция, эксплуатация линейных объектов	Строительство 2-х ВЛ 110 кВ Заря-Алачино ПАО «Россети Центр и Приволжье» - «Владимирэнерго» и установка системы учета электроэнергии»

3. Таксационное описание проектируемого земельного (лесного) участка

Наименование участкового лесничества. Целевое назначение лесов, категории защитных лесов,	№ лесных кварталов	№ лесотаксационных выделов	Площадь (га)	Состав лесных насаждений	Класс возраста / возраст лет	Бонитет	Полнота		Общий запас древесины м. куб.
1	2	3	4	5	6	7	8		9
Великовское Защитные леса. Леса, выполняющие функции защиты природных и иных объектов - леса, расположенные в зеленых зонах (леса, расположенные на землях лесного фонда и землях иных категорий, выделяемые в целях обеспечения защиты населения	16	ч3	0,0427	4С1Е5Б+ О С+Е	5/85	1	0,7		15
		ч5	0,0024	Линии электр оперед ач					

от воздействия неблагоприятных явлений природного и техногенного происхождения, сохранения и восстановления окружающей среды)									
Итого			0,0451						15

4. Наличие пресечений границ проектируемого земельного (лесного) участка с:

Территориальная единица	Наличие пересечения
границы муниципального образования	-
границы населенного пункта	-
границы земельного участка, не отнесенного к землям лесного фонда	-
границы лесничества и лесопарков	-
границы иных частей испрашиваемого земельного участка	-
границы иных территориальных единиц	-

5. Разрешенное использование проектируемого земельного (лесного) участка:

Категория земель	Разрешенное использование в соответствии с классификатором, утвержденным приказом Росреестра от 10.11.2020 № П/0412	Код вида разрешенного использования	Вид использования лесов в соответствии со статьей 25 Лесного кодекса РФ	Цель предоставления лесного участка в аренду
Земли лесного фонда	Использование лесов	10.0	Строительство, реконструкция, эксплуатация линейных объектов	Строительство 2-х ВЛ 110 кВ Заря-Алачино ПАО «Россети Центр и Приволжье» - «Владимирэнерго» и установка системы учета электроэнергии»

Схема расположения проектируемого земельного (лесного) участка Местоположение лесного участка

Наименование субъекта Российской Федерации: Владимирская область

Муниципальное образование: Муниципальный округ Доброград Владимирской области

Лесничество: Ковровское

Участковое лесничество: Великовское Лесной квартал: № 16


Части лесотаксационных выделов 3,5

Вид использования лесов: строительство, реконструкция, эксплуатация линейных объектов

Цель предоставления лесного участка: Строительство 2-х ВЛ 110 кВ Заря-Алачино ПАО «Россети Центр и Приволжье» - «Владимирэнерго» и установка системы учета электроэнергии»

Площадь: 0,0451 га

Масштаб 1:10000

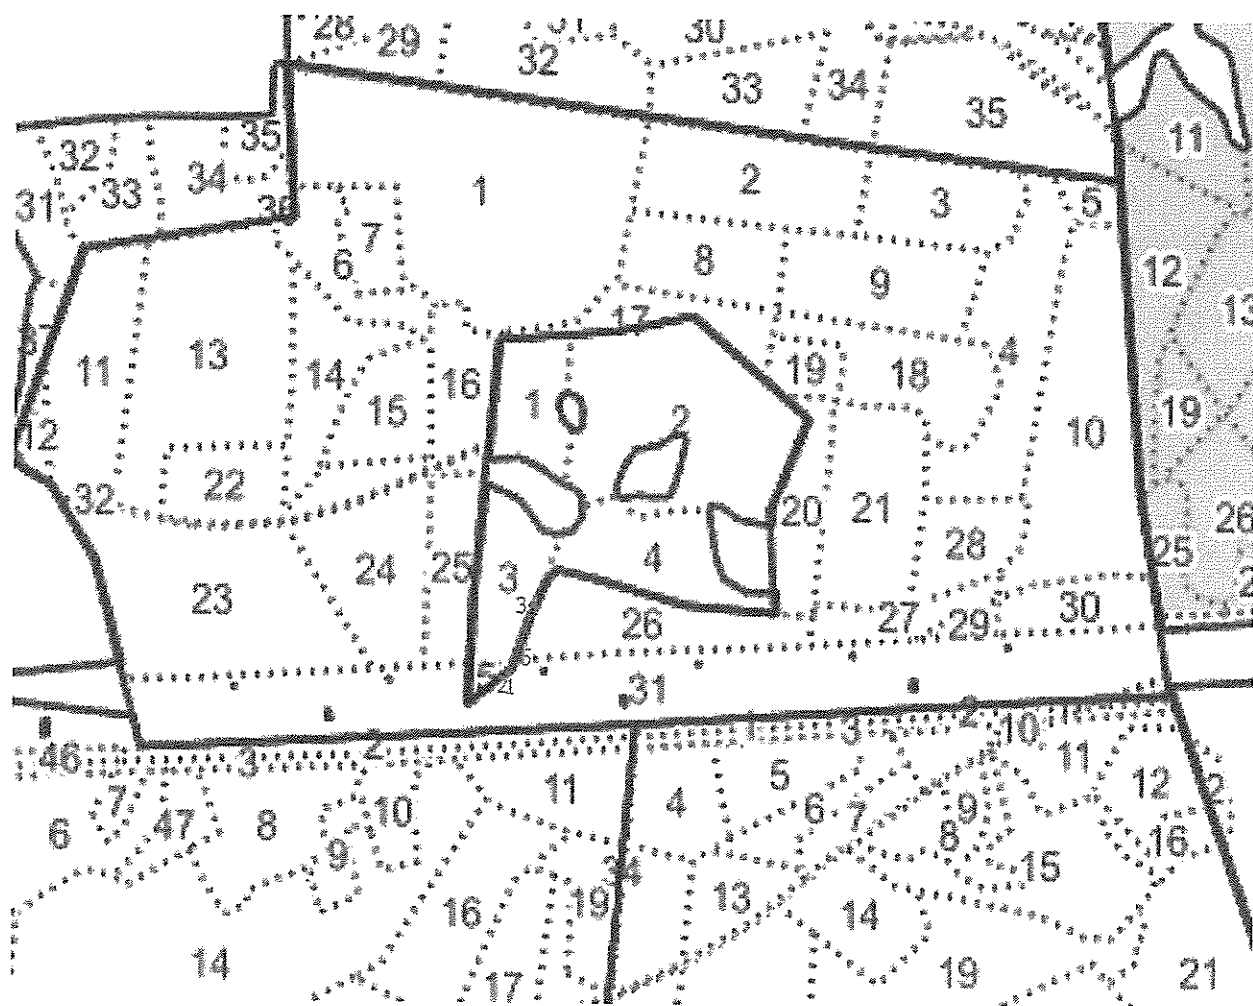

Условные обозначения:



- границы испрашиваемого участка земель лесного фонда

Гео данные:			Каталог координат (МСК 33)		
Номера характерных точек	Направ ление румбы (азимуты) линий, °, '	Длина линий, метры	Номера характерных точек	X	Y
1-2	265° 0,5'	6,67	1	202778,36	270542,25
2-3	20° 28,4'	88,57	2	202777,78	270535,61
3-4	84° 59,8'	5,96	3	202860,76	270566,59
4-5	204° 39,0'	15,66	4	202861,28	270572,53
5-1	199° 4,4'	72,68	5	202847,05	270566,00
			1	202778,36	270542,25

В том числе: ЗУ 4

Кадастровый номер исходного земельного участка: 33:07:000301:25
Условный номер исходного земельного участка (при наличии):-

Планируемый срок использования земельного (лесного) участка: 11 месяцев

1. Местоположение лесного участка

Наименование субъекта Российской Федерации: Владимирская область

Муниципальное образование: Муниципальный округ Доброград Владимирской области Лесничество: Ковровское

Участковое лесничество: Великовское Лесной квартал: № 16

Часть лесотаксационного выдела 4

2. Использование проектируемого земельного (лесного) участка

Вид использования лесов в соответствии со статьей 25 Лесного кодекса РФ	Цель предоставления лесного участка
Строительство, реконструкция, эксплуатация линейных объектов	Строительство 2-х ВЛ 110 кВ Заря-Алачино ПАО «Россети Центр и Приволжье» - «Владимирэнерго» и установка системы учета электроэнергии»

3. Таксационное описание проектируемого земельного (лесного) участка

Наименование участкового лесничества. Целевое назначение лесов, категории защитных лесов,	№ лесных кварталов	№ лесотаксационных выделов	Площадь, (га)	Состав лесных насаждений	Класс возраста / возраст лет	Бонитет	Полнота	Общий запас древесины м. куб.
1	2	3	4	5	6	7	8	9
Великовское Защитные леса. Леса, выполняющие функции защиты природных и иных объектов - леса, расположенные в зеленых зонах (леса, расположенные на землях лесного фонда и землях иных категорий, выделяемые в целях обеспечения защиты населения от	16	ч4	0,0016	8Б10С1Е + С+Е	7/65	1	0,7	0

воздействия неблагоприятных явлений природного и техногенного происхождения, сохранения и восстановления окружающей среды)								
Итого			0,0016					0

4. Наличие пресечений границ проектируемого земельного (лесного) участка с:

Территориальная единица	Наличие пересечения
границы муниципального образования	-
границы населенного пункта	-
границы земельного участка, не отнесенного к землям лесного фонда	-
границы лесничества и лесопарков	-
границы иных частей испрашиваемого земельного участка	-
границы иных территориальных единиц	-

5. Разрешенное использование проектируемого земельного (лесного) участка:

Категория земель	Разрешенное использование в соответствии с классификатором, утвержденным приказом Росреестра от 10.11.2020 № П/0412	Код вида разрешенного использования	Вид использования лесов в соответствии со статьей 25 Лесного кодекса РФ	Цель предоставления лесного участка в аренду
Земли лесного фонда	Использование лесов	10.0	Строительство, реконструкция, эксплуатация линейных объектов	Строительство 2-х ВЛ 110 кВ Заря-Алачино ПАО «Россети Центр и Приволжье» - «Владимирэнерго» и установка системы учета электроэнергии»

Схема расположения проектируемого земельного (лесного) участка Местоположение лесного участка

Наименование субъекта Российской Федерации: Владимирская область

Муниципальное образование: Муниципальный округ Доброград Владимирской области

Лесничество: Ковровское

Участковое лесничество: Великовское Лесной квартал: № 16


Часть лесотаксационного выдела 4

Вид использования лесов: строительство, реконструкция, эксплуатация линейных объектов

Цель предоставления лесного участка: Строительство 2-х ВЛ 110 кВ Заря-Алачино ПАО «Россети Центр и Приволжье» - «Владимирэнерго» и установка системы учета электроэнергии»

Площадь: 0,0016 га

Масштаб 1:10000

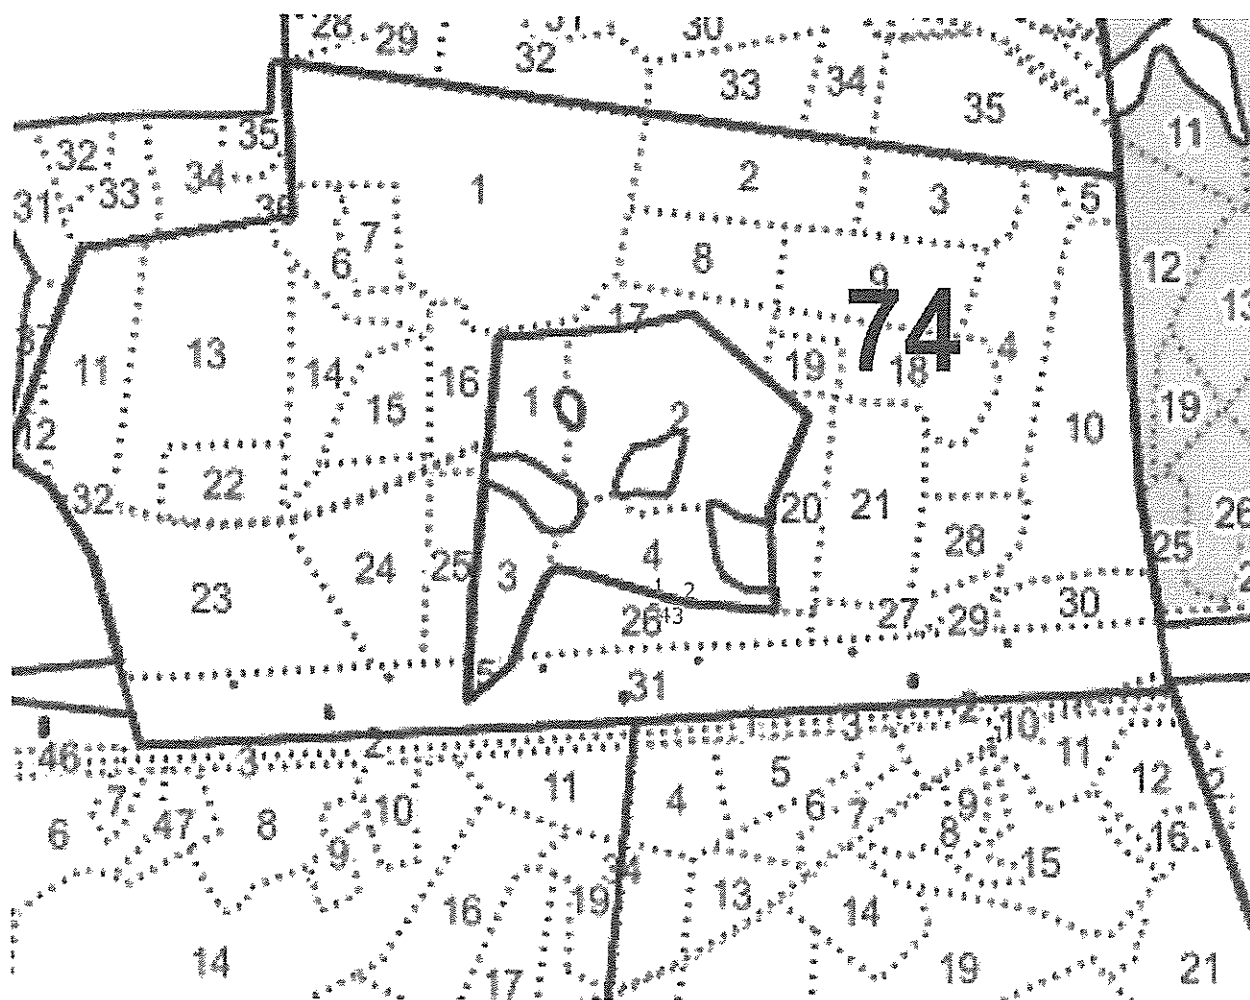

Условные обозначения:



- границы испрашиваемого участка земель лесного фонда

Геоданные:			Каталог координат (МСК 33)		
Номера характерных точек	Направление румбы (азимуты) линий, °, '	Длина линий, метры	Номера характерных точек	X	Y
1-2	95° 27,4'	30,29	1	202 876,28	270 798,49
2-3	272° 47,4'	11,09	2	202 873,40	270 828,64
3-4	272° 43,7'	10,92	3	202 873,94	270 817,56
4-5	282° 32,6'	8,38	4	202 874,46	270 806,65
5-1	90° 0,0'	0,02	5	202 876,28	270 798,47
			1	202876,28	270798,49

В том числе: ЗУ 5

Кадастровый номер исходного земельного участка: 33:07:000301:25
Условный номер исходного земельного участка (при наличии):-

Планируемый срок использования земельного (лесного) участка: 11 месяцев

1. Местоположение лесного участка

Наименование субъекта Российской Федерации: Владимирская область

Муниципальное образование: Муниципальный округ Доброград Владимирской области

Лесничество: Ковровское

Участковое лесничество: Великовское Лесной квартал: № 16

Часть лесотаксационного выдела 4

2. Использование проектируемого земельного (лесного) участка

Вид использования лесов в соответствии со статьями 25 Лесного кодекса РФ	Цель предоставления лесного участка
Строительство, реконструкция, эксплуатация линейных объектов	Строительство 2-х ВЛ 110 кВ Заря-Алачино ПАО «Россети Центр и Приволжье» - «Владимирэнерго» и установка системы учета электроэнергии»

3. Таксационное описание проектируемого земельного (лесного) участка

Наименование участкового лесничества. Целевое назначение лесов, категории защитных лесов	№ лесных кварталов	№ Лесотаксационных выделов	Площадь (га)	Состав лесных насаждений	Класс возраста / возраст лет	Бонитет	Полнота	Общий запас древесины м. куб.
1	2	3	4	5	6	7	8	9
Великовское Защитные леса. Леса, выполняющие функции защиты природных и иных объектов - леса, расположенные в зеленых зонах (леса, расположенные на землях лесного фонда и землях иных категорий, выделяемые в целях обеспечения защиты	16	ч4	0,0408	8Б1ОС1Е + С+Е	7/65	1	0,7	10

населения от воздействия неблагоприятных явлений природного и техногенного происхождения, сохранения и восстановления окружающей среды)								
Итого			0,0408					10

4. Наличие пресечений границ проектируемого земельного (лесного) участка с:

Территориальная единица	Наличие пересечения
границы муниципального образования	-
границы населенного пункта	-
границы земельного участка, не отнесенного к землям лесного фонда	-
границы лесничества и лесопарков	-
границы иных частей испрашиваемого земельного участка	-
границы иных территориальных единиц	-

5. Разрешенное использование проектируемого земельного (лесного) участка:

Категория земель	Разрешенное использование в соответствии с классификатором, утвержденным приказом Росреестра от 10.11.2020 № П/0412	Код вида разрешенного использования	Вид использования лесов в соответствии со статьей 25 Лесного кодекса РФ	Цель предоставления лесного участка в аренду
Земли лесного фонда	Использование лесов	10.0	Строительство, реконструкция, эксплуатация линейных объектов	Строительство 2-х ВЛ 110 кВ Заря-Алачино ПАО «Россети Центр и Приволжье» - «Владимирэнерго» и установка системы учета электроэнергии»

Схема расположения проектируемого земельного (лесного) участка Местоположение лесного участка

Наименование субъекта Российской Федерации: Владимирская область

Муниципальное образование: Муниципальный округ Доброград Владимирской области Лесничество: Ковровское

Участковое лесничество: Великовское Лесной квартал: № 16


Часть лесотаксационного выдела 4

Вид использования лесов: строительство, реконструкция, эксплуатация линейных объектов

Цель предоставления лесного участка: Строительство 2-х ВЛ 110 кВ Заря-Алачино ПАО «Россети Центр и Приволжье» - «Владимирэнерго» и установка системы учета электроэнергии»

Площадь: 0,0408 га

Масштаб 1:10000

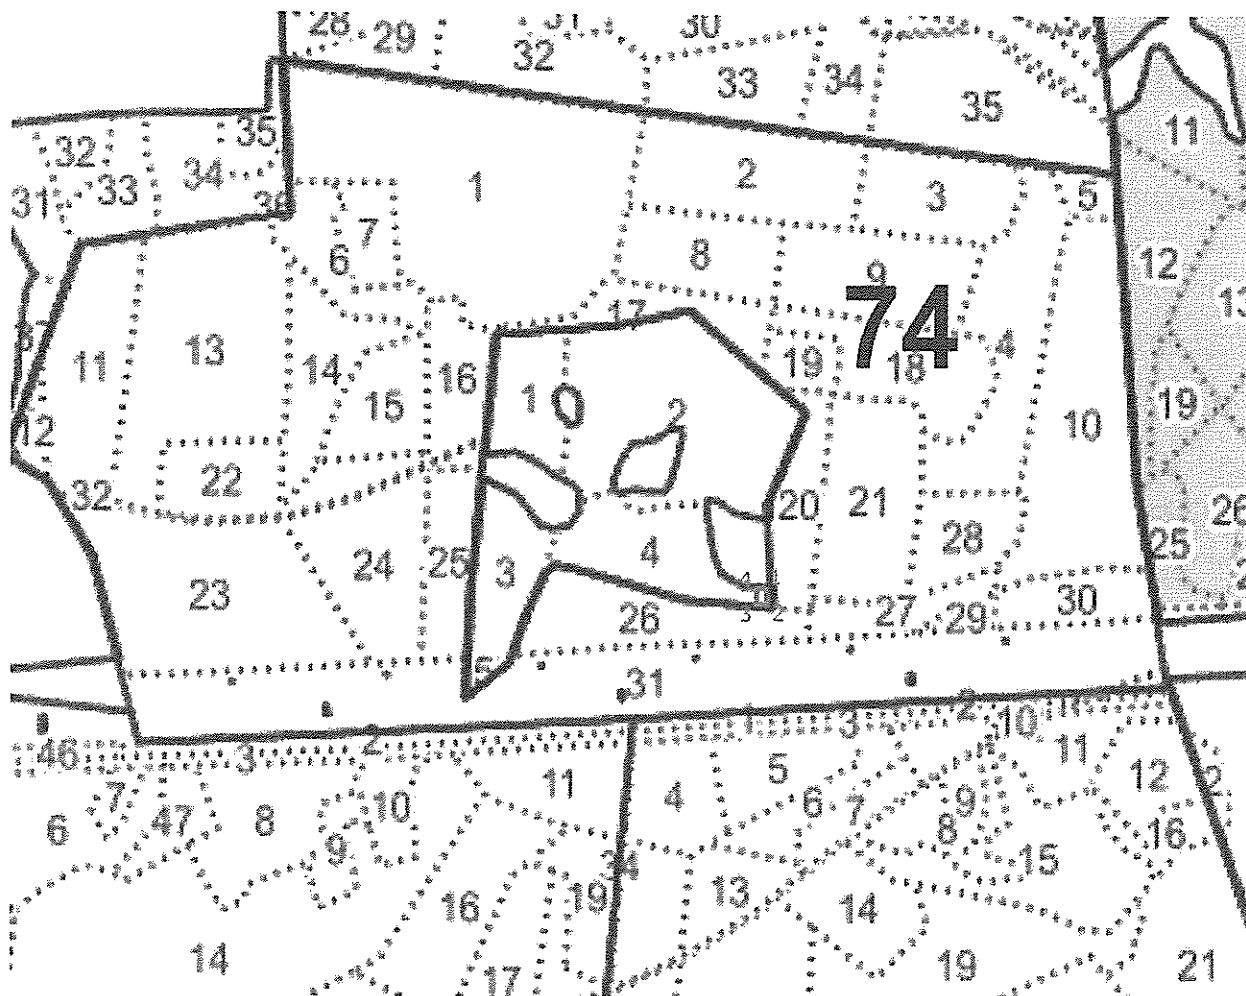

Условные обозначения:



- границы испрашиваемого участка земель лесного фонда

Геоданные:			Каталог координат (МСК 33)		
Номера характерных точек	Направление румбы (азимуты) линий, °, '	Длина линий, метры	Номера характерных точек	X	Y
1-2	174° 47,8'	25,70	1	202893.43	270942.42
2-3	272° 45,8'	17,01	2	202867,84	270944,75
3-4	355° 51,6'	23,41	3	202868,66	270927,76
4-1	85° 2,2'	16,41	4	202892,01	270926,07
			1	202893.43	270942.42

В том числе: ЗУ 6

Кадастровый номер исходного земельного участка: 33:07:000000:418 (33:07:000301:30) Условный номер исходного земельного участка (при наличии): -

Планируемый срок использования земельного (лесного) участка: 11 месяцев

1. Местоположение лесного участка

Наименование субъекта Российской Федерации: Владимирская область

Муниципальное образование: Муниципальный округ Доброград Владимирской области Лесничество: Ковровское

Участковое лесничество: Великовское Лесной квартал: № 16

Части лесотаксационных выделов 3, 5

2. Использование проектируемого земельного (лесного) участка

Вид использования лесов в соответствии со статьей 25 Лесного кодекса РФ	Цель предоставления лесного участка
Строительство, реконструкция и эксплуатация линейных объектов	Строительство 2-х ВЛ 110 кВ Заря-Алачино ПАО «Россети Центр и Приволжье» - «Владимирэнерго» и установка системы учета электроэнергии»

3. Таксационное описание проектируемого земельного (лесного) участка

Наименование участкового лесничества. Целевое назначение лесов, категории защитных лесов,	№ лесных кварталов	№ Лесотаксационных выделов	Площадь (га)	Состав лесных насаждений	Класс возраста / возраст лет	Бонитет	Полнота	Общий запас древесины м. куб.
1	2	3	4	5	6	7	8	9
Великовское Защитные леса. Леса, выполняющие функции защиты природных и иных объектов - леса, расположенные в зеленых зонах (леса, расположенные на землях лесного фонда и землях иных категорий, выделяемые в целях обеспечения защиты населения от	16	ч3	0,5373	4С1Е5Б+О С+Е	5/85	1	0,7	188
		ч5	0,0324	Линии электроп е-ре дач				

воздействия неблагоприятных явлений природного и техногенного происхождения, сохранения и восстановления окружающей среды)								
Итого			0,5697					188

4. Наличие пресечений границ проектируемого земельного
(лесного) участка с:

Территориальная единица	Наличие пересечения
границы муниципального образования	-
границы населенного пункта	-
границы земельного участка, не отнесенного к землям лесного фонда	-
границы лесничества и лесопарков	-
границы иных частей испрашиваемого земельного участка	-
границы иных территориальных единиц	-

5. Разрешенное использование проектируемого земельного
(лесного) участка:

Категория земель	Разрешенное использование в соответствии с классификатором, утвержденным приказом Росреестра от 10.11.2020 № П/0412	Код вида Разрешенного использования	Вид использования лесов в соответствии со статьей 25 Лесного кодекса РФ	Цель предоставления лесного участка в аренду
Земли лесного фонда	Использование лесов	10.0	Строительство, реконструкция, эксплуатация линейных объектов	Строительство 2-х ВЛ 110 кВ Заря- Алачино ПАО «Россети Центр и Приволжье» - «Владимирэнерго» и установка системы учета электроэнергии»

Схема расположения проектируемого земельного (лесного) участка Местоположение лесного участка

Наименование субъекта Российской Федерации: Владимирская область

Муниципальное образование: Муниципальный округ Доброград Владимирской области Лесничество: Ковровское

Участковое лесничество: Великовское Лесной квартал: № 16


Части лесотаксационных выделов 3, 5

Вид использования лесов: строительство, реконструкция и эксплуатация линейных объектов

Цель предоставления лесного участка: Строительство 2-х ВЛ 110 кВ Заря-Алачино ПАО «Россети Центр и Приволжье» - «Владимирэнерго» и установка системы учета электроэнергии»

Площадь: 0,5697 га

Масштаб 1:10000

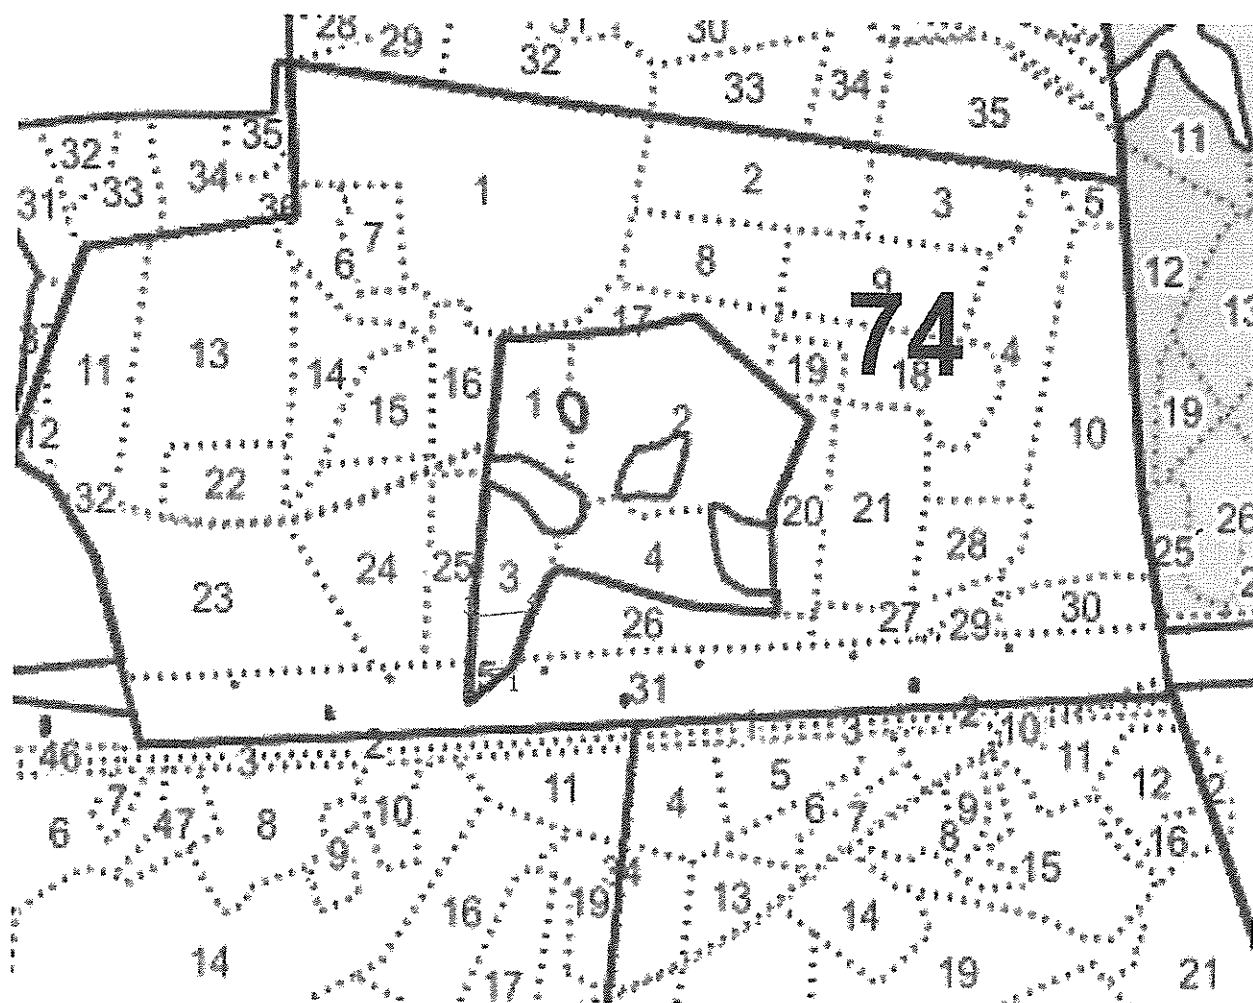

Условные обозначения:



- границы испрашиваемого участка земель лесного фонда

Геоданные:			Каталог координат (МСК 33)		
Номера характерных точек	Направление румбы (азимуты) линий, °, '	Длина линий, метры	Номера характерных точек	X	Y
1-2	265° 1,1'	56,89	1	202777,78	270535,61
2-3	1° 43,7'	80,56	2	202772,84	270478,93
3-4	85° 2,3'	85,55	3	202853,36	270481,36
4-1	200° 28,4'	88,57	4	202860,76	270566,59
			1	202777,78	270535,61

В том числе: ЗУ 7

Кадастровый номер исходного земельного участка: 33:07:000000:418 (33:07:000301:30) Условный номер исходного земельного участка (при наличии):-

Планируемый срок использования земельного (лесного) участка: 11 месяцев

1. Местоположение лесного участка

Наименование субъекта Российской Федерации: Владимирская область

Муниципальное образование: Муниципальный округ Доброград Владимирской области Лесничество: Ковровское

Участковое лесничество: Великовское Лесной квартал: № 16

Части лесотаксационных выделов 4

2. Использование проектируемого земельного (лесного) участка

Вид использования лесов в соответствии со статьей 25 Лесного кодекса РФ	Цель предоставления лесного участка
Строительство, реконструкция и эксплуатация линейных объектов	Строительство 2-х ВЛ 110 кВ Заря-Алачино ПАО «Россети Центр и Приволжье» - «Владимирэнерго» и установка системы учета электроэнергии»

3. Таксационное описание проектируемого земельного (лесного) участка

Наименование участкового лесничества. Целевое назначение лесов, категории защитных лесов	№ лесных кварталов	№ Лесотаксационных выделов	Площадь (га)	Состав лесных насаждений	Класс возраста / возраст лет	Бонитет	Полнота	Общий запас древесины м. куб.
1	2	3	4	5	6	7	8	9
Великовское Защитные леса. Леса, выполняющие функции защиты природных и иных объектов - леса, расположенные в зеленых зонах (леса, расположенные на землях лесного фонда и землях иных категорий, выделяемые в целях обеспечения защиты населения	16	ч4	0,1905	8Б1О С1 Е+ С+ Е	7/65	1	0,7	46

от воздействия неблагоприятных явлений природного и техногенного происхождения, сохранения и восстановления окружающей среды)								
Итого			0,1905					46

4. Наличие пресечений границ проектируемого земельного (лесного) участка с:

Территориальная единица	Наличие пересечения
границы муниципального образования	-
границы населенного пункта	-
границы земельного участка, не отнесенного к землям лесного фонда	-
границы лесничества и лесопарков	-
границы иных частей испрашиваемого земельного участка	-
границы иных территориальных единиц	-

5. Разрешенное использование проектируемого земельного (лесного) участка:

Категория земель	Разрешенное использование в соответствии с классификатором, утвержденным приказом Росреестра от 10.11.2020 № П/0412	Код вида разрешенного использования	Вид использования лесов в соответствии со статьей 25 Лесного кодекса РФ	Цель предоставления лесного участка в аренду
Земли лесного фонда	Использование лесов	10.0	Строительство, реконструкция, эксплуатация линейных объектов	Строительство 2-х ВЛ 110 кВ Заря-Алачино ПАО «Россети Центр и Приволжье» - «Владимирэнерго» и установка системы учета электроэнергии»

Схема расположения проектируемого земельного (лесного) участка Местооположение лесного участка

Наименование субъекта Российской Федерации: Владимирская область

Муниципальное образование: Муниципальный округ Доброград Владимирской области Лесничество: Ковровское


Участковое лесничество: Великовское Лесной квартал: № 16

Части лесотаксационных выделов 4

Вид использования лесов: строительство, реконструкция и эксплуатация линейных объектов

Цель предоставления лесного участка: Строительство 2-х ВЛ 110 кВ Заря-Алачино ПАО «Россети Центр и Приволжье» - «Владимирэнерго» и установка системы учета электроэнергии»

Площадь: 0,1905 га

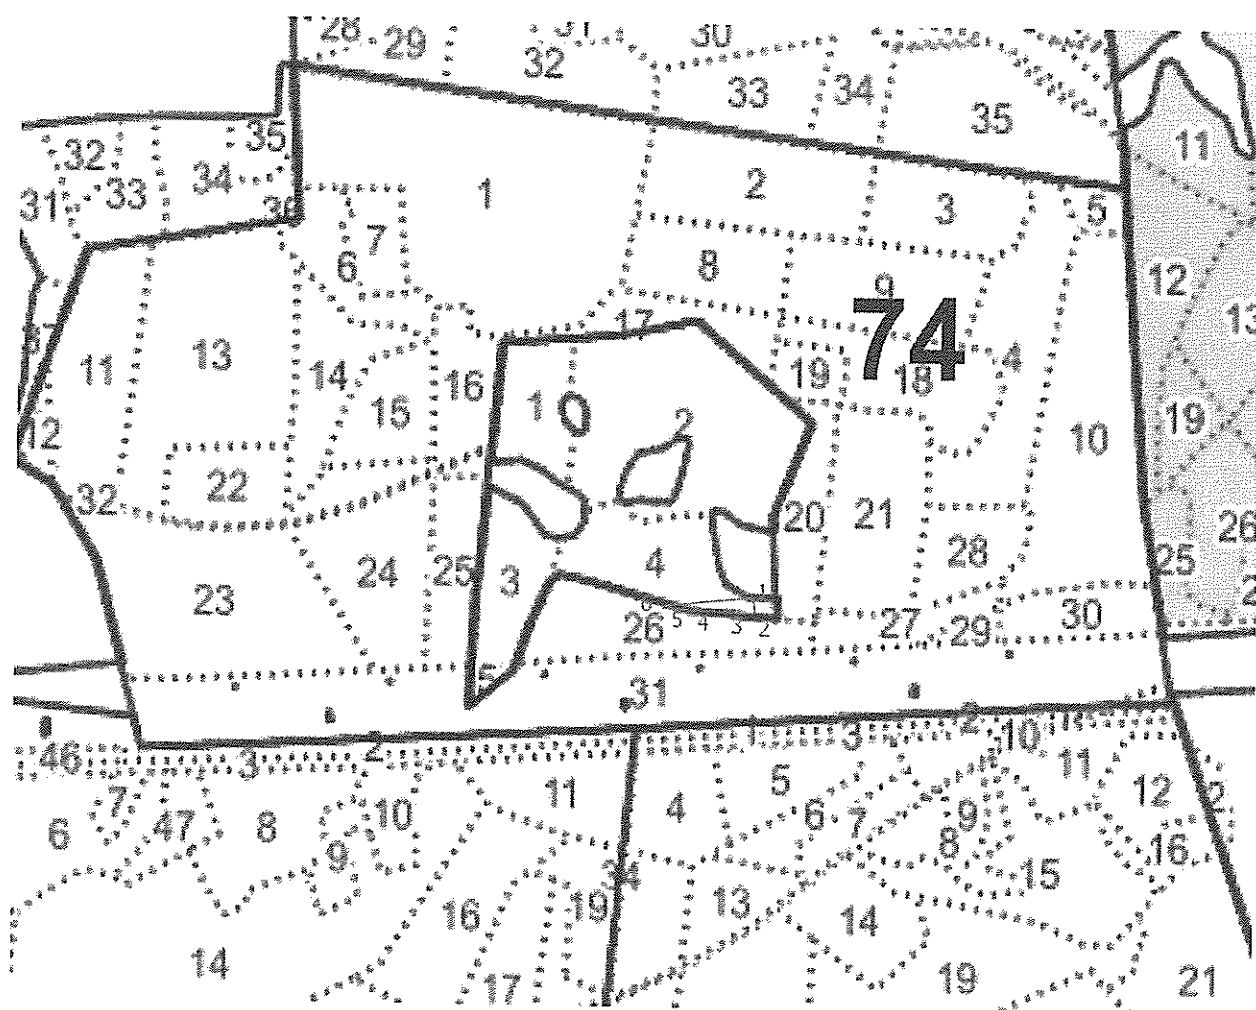

Масштаб 1:10000

Условные обозначения:



- границы испрашиваемого участка земель лесного фонда

Геоданные:			Каталог координат (МСК 33)		
Номера характерных точек	Направлен ие румбы (азимуты) линий, °, '	Длина линий, метры	Номера характерных точек	X	Y
1-2	175° 51,6'	23,41	1	202892,01	270926,07
2-3	272° 44,3'	49,62	2	202868,66	270927,76
3-4	272° 44,3'	49,62	3	202871,03	270878,20
4-1	275° 27,4'	30,29	4	202873,40	270828,64
5-6	282° 32,2'	15,39	5	202876,28	270798,49
6-1	85° 2,0'	143,14	6	202879,62	270783,47
			1	202892,01	270926,07

В том числе: ЗУ 8

Кадастровый номер исходного земельного участка: 33:07:000315:194
Условный номер исходного земельного участка (при наличии):-

Планируемый срок использования земельного (лесного) участка: 11 месяцев

1. Местоположение лесного участка

Наименование субъекта Российской Федерации: Владимирская область

Муниципальное образование: Муниципальный округ Доброград
Владимирской области Лесничество: Ковровское

Участковое лесничество: Мелеховское Лесной квартал: № 74

Части лесотаксационных выделов 23,31,33

2. Использование проектируемого земельного (лесного) участка

Вид использования лесов в соответствии со статьями 25 Лесного кодекса РФ	Цель предоставления лесного участка
Строительство, реконструкция и эксплуатация линейных объектов	Строительство 2-х ВЛ 110 кВ Заря-Алачино ПАО «Россети Центр и Приволжье» - «Владимирэнерго» и установка системы учета электроэнергии»

3. Таксационное описание проектируемого земельного (лесного) участка

Наименование участкового лесничества. Целевое назначение лесов, категории защитных лесов,	№ лесных кварталов	№ Лесотаксационных выделов	Площадь (га)	Состав лесных насаждений	Класс возраста / возраст лет	Бонитет	Полнота	Общий запас древесины м. куб.
1	2	3	4	5	6	7	8	9
Мелеховское Защитные леса. Ценные леса - запретные полосы лесов, расположенные вдоль водных объектов (леса, примыкающие непосредственно к руслу реки или берегу другого водного объекта, а при безлесной пойме - к пойме реки, выполняющие	74	ч23 ОЗУ	0,0111	7Б2Ос1Е + С	8/75	1	0,6	2
		ч31	0,0219	Линии электропередач				
		ч33	0,0016	Просека квартальная				

водорегулирующие функции)								
Итого			0,0346					2

4. Наличие пресечений границ проектируемого земельного (лесного) участка с:

Территориальная единица	Наличие пересечения
границы муниципального образования	-
границы населенного пункта	-
границы земельного участка, не отнесенного к землям лесного фонда	-
границы лесничества и лесопарков	-
границы иных частей испрашиваемого земельного участка	-
границы иных территориальных единиц	-

5. Разрешенное использование проектируемого земельного (лесного) участка:

Категория земель	Разрешенное использование в соответствии с классификатором, утвержденным приказом Росреестра от 10.11.2020 № П/0412	Код вида разрешенного использования	Вид использования лесов в соответствии со статьей 25 Лесного кодекса РФ	Цель предоставления лесного участка в аренду
Земли лесного фонда	Использование лесов	10.0	Строительство, реконструкция, эксплуатация линейных объектов	Строительство 2-х ВЛ 110 кВ Заря-Алачино ПАО «Россети Центр и Приволжье» - «Владимирэнерго» и установка системы учета электроэнергии»

Схема расположения проектируемого земельного (лесного) участка Местоположение лесного участка

Наименование субъекта Российской Федерации: Владимирская область

Муниципальное образование: Муниципальный округ Доброград Владимирской области

Лесничество: Ковровское

Участковое лесничество: Мелеховское Лесной квартал: № 74


Части лесотаксационных выделов 23, 31, 33

Вид использования лесов: строительство, реконструкция, эксплуатация линейных объектов

Цель предоставления лесного участка: Строительство 2-х ВЛ 110 кВ Заря-Алачино ПАО «Россети Центр и Приволжье» - «Владимирэнерго» и установка системы учета электроэнергии»

Площадь: 0,0346 га

Масштаб 1:10000

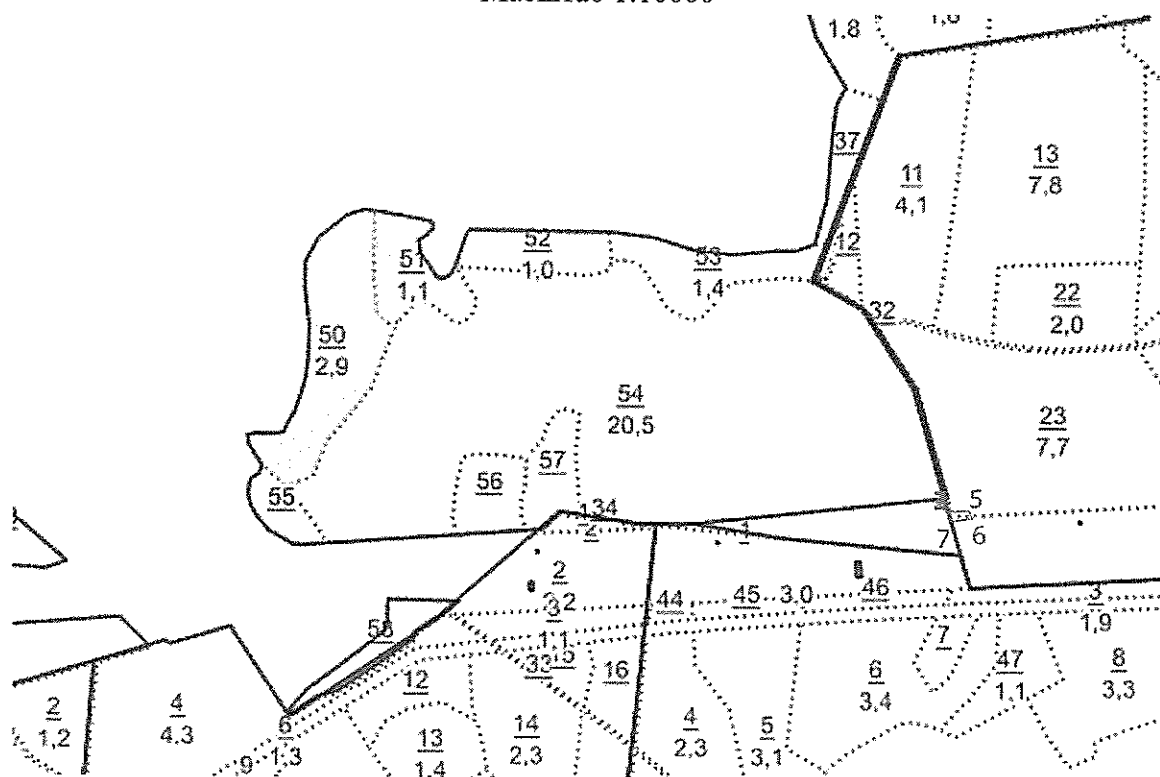

Условные обозначения:



- границы испрашиваемого участка земель лесного фонда

Геоданные:			Каталог координат (МСК 33)		
Номера характерных точек	Направление румбы (азимуты) линий, °';	Длина линий, метры	Номера характерных точек	X	Y
1-2	90° 0,0'	0,04	1	202738,49	269947,93
2-3	135° 0,0'	0,01	2	202738,49	269947,97
3-4	85° 32,8'	2,45	3	202738,48	269947,98
4-5	85° 33,1'	26,56	4	202738,67	269950,42
5-6	154° 23,9'	12,24	5	202740,73	269976,90
6-7	265° 1,0'	30,74	6	202729,69	269982,19
7-1	342° 23,6'	12,03	7	202727,02	269951,57
			1	202738,49	269947,93

В том числе: ЗУ 9

Кадастровый номер исходного земельного участка: 33:07:000301:199

Условный номер исходного земельного участка (при наличии): -

Планируемый срок использования земельного (лесного) участка: 11 месяцев

1. Местоположение лесного участка

Наименование субъекта Российской Федерации: Владимирская область

Муниципальное образование: Муниципальный округ Доброград Владимирской области

Лесничество: Ковровское

Участковое лесничество: Мелеховское Лесной квартал: № 74

Часть лесотаксационного выдела 26

2. Использование проектируемого земельного (лесного) участка

Вид использования лесов в соответствии со статьями 25 Лесного кодекса РФ	Цель предоставления лесного участка
Строительство, реконструкция и эксплуатация линейных объектов	Строительство 2-х ВЛ 110 кВ Заря-Алачино ПАО «Россети Центр и Приволжье» - «Владимирэнерго» и установка системы учета электроэнергии»

3. Таксационное описание проектируемого земельного (лесного) участка

Наименование участкового лесничества. Целевое назначение лесов, категории защитных лесов	№ лесных кварта лов	№ Лесотак сацион ных выделов	Площадь (га)	Состав лесных насаждений	Класс возрас та / возраст лет	Бони тет	Пол нота	Общий запас древе сины м. куб.
1	2	3	4	5	6	7	8	9
Мелеховское Защитные леса. Ценные леса - запретные полосы лесов, расположенные вдоль водных объектов (леса, примыкающие непосредственно к руслу реки или берегу другого водного объекта, а при безлесной пойме - к пойме реки,	74	ч26 ОЗУ	0,0020	7ОсЗБ+Е	9/85	1	0,6	1

выполняющие водорегулирующие функции)								
Итого			0,0020					1

4. Наличие пресечений границ проектируемого земельного (лесного) участка с:

Территориальная единица	Наличие пересечения
границы муниципального образования	-
границы населенного пункта	-
границы земельного участка, не отнесенного к землям лесного фонда	-
границы лесничества и лесопарков	-
границы иных частей испрашиваемого земельного участка	-
границы иных территориальных единиц	-

5. Разрешенное использование проектируемого земельного (лесного) участка:

Категория земель	Разрешенное использование в соответствии с классификатором, утвержденным приказом Росреестра от 10.11.2020 № П/0412	Код вида разрешенного использования	Вид использования лесов в соответствии со статьей 25 Лесного кодекса РФ	Цель предоставления лесного участка в аренду
Земли лесного фонда	Использования лесов	10.0	Строительство, реконструкция, эксплуатация линейных объектов	Строительство 2-х ВЛ 110 кВ Заря-Алачино ПАО «Россети Центр и Приволжье» - «Владимирэнерго» и установка системы учета электроэнергии»

Схема расположения проектируемого земельного (лесного) участка Местоположение лесного участка

Наименование субъекта Российской Федерации: Владимирская область

Муниципальное образование: Муниципальный округ Доброград Владимирской области Лесничество: Ковровское

Участковое лесничество: Мелеховское Лесной квартал: № 74


Часть лесотаксационного выдела 26

Вид использования лесов: строительство, реконструкция, эксплуатация линейных объектов

Цель предоставления лесного участка: Строительство 2-х ВЛ 110 кВ Заря-Алачино ПАО «Россети Центр и Приволжье» - «Владимирэнерго» и установка системы учета электроэнергии»

Площадь: 0,0020 га

Масштаб 1:10000

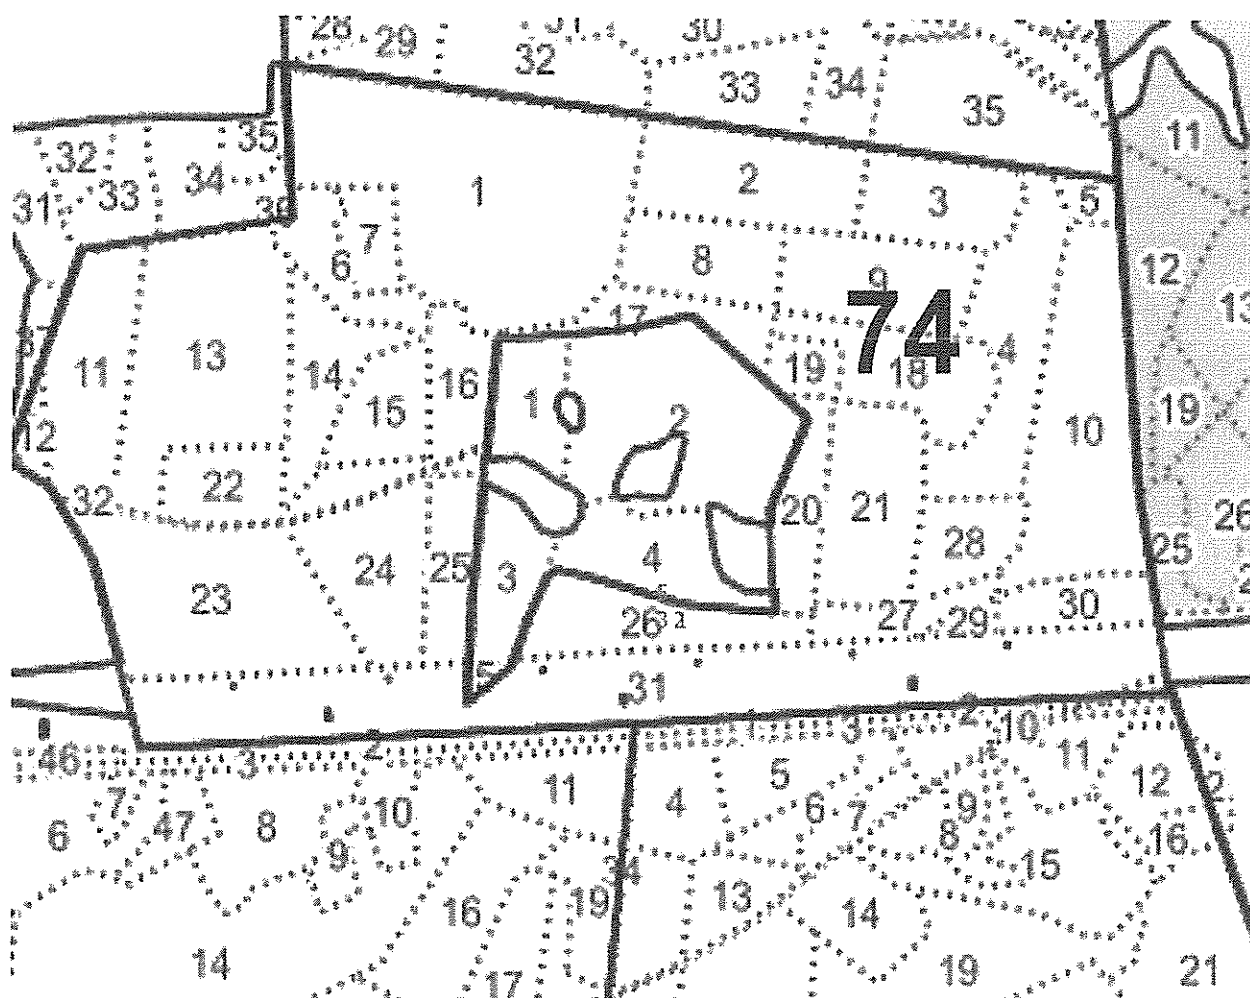

Условные обозначения:



- границы испрашиваемого участка земель лесного фонда

Номера характерных точек	Направление румбы (азимуты) линий, °, '	Длина линий, метры	Номера характерных точек	X	Y
1-2	275° 26,8'	3,90	1	202876,28	270798,49
2-3	275° 25,8'	11,20	2	202876,65	270794,61
3-4	283° 14,1'	6,07	3	202877,71	270783,46
4-5	84° 58,8'	5,94	4	202879,10	270777,55
5-1	102° 32,2'	15,39	5	202879,62	270783,47
6-1			1	202876,28	270798,49

В том числе: ЗУ 10

Кадастровый номер исходного земельного участка: 33:07:000301:200

Условный номер исходного земельного участка (при наличии): -

Планируемый срок использования земельного (лесного) участка: 11 месяцев

1. Местоположение лесного участка

Наименование субъекта Российской Федерации: Владимирская область

Муниципальное образование: Муниципальный округ Доброград Владимирской области Лесничество: Ковровское

Участковое лесничество: Мелеховское Лесной квартал: № 74

Часть лесотаксационного выдела 26

2. Использование проектируемого земельного (лесного) участка

Вид использования лесов в соответствии со статьей 25 Лесного кодекса РФ	Цель предоставления лесного участка
Строительство, реконструкция и эксплуатация линейных объектов	Строительство 2-х ВЛ 110 кВ Заря-Алачино ПАО «Россети Центр и Приволжье» - «Владимирэнерго» и установка системы учета электроэнергии»

3. Таксационное описание проектируемого земельного (лесного) участка

Наименование участкового лесничества. Целевое назначение лесов, категории защитных лесов	№ лесных кварталов	№ Лесотаксационных выделов	Площадь (га)	Состав лесных насаждений	Класс возраста / возраст лет	Бонитет	Полнота	Общий запас древесины м. куб.
1	2	3	4	5	6	7	8	9
Мелеховское Защитные леса. Ценные леса - запретные полосы лесов, расположенные вдоль водных объектов (леса, примыкающие непосредственно к руслу реки или берегу другого водного объекта, а при безлесной пойме - к пойме реки, выполняющие водорегулирующие функции)	74	ч26 ОЗУ	0,0234	7ОсЗБ+Е	9/85	1	0,6	7
Итого			0,0234					7

4. Наличие пресечений границ проектируемого земельного (лесного) участка с:

Территориальная единица	Наличие пересечения
границы муниципального образования	-
границы населенного пункта	-
границы земельного участка, не отнесенного к землям лесного фонда	-
границы лесничества и лесопарков	-
границы иных частей испрашиваемого земельного участка	-
границы иных территориальных единиц	-

5. Разрешенное использование проектируемого земельного (лесного) участка:

Категория земель	Разрешенное использование в соответствии с классификатором, утвержденным приказом Росреестра от 10.11.2020 № П/0412	Код вида разрешенного использования	Вид использования лесов в соответствии со статьей 25 Лесного кодекса РФ	Цель предоставления лесного участка в аренду
Земли лесного фонда	Использование лесов	10.0	Строительство, реконструкция, эксплуатация линейных объектов	Строительство 2-х ВЛ 110 кВ Заря-Алачино ПАО «Россети Центр и Приволжье» - «Владимирэнерго» и установка системы учета электроэнергии»

Схема расположения проектируемого земельного (лесного) участка Местоположение лесного участка

Наименование субъекта Российской Федерации: Владимирская область

Муниципальное образование: Муниципальный округ Доброград Владимирской области

Лесничество: Ковровское


Участковое лесничество: Мелеховское Лесной квартал: № 74

Часть лесотаксационного выдела 26

Вид использования лесов: строительство, реконструкция, эксплуатация линейных объектов

Цель предоставления лесного участка: Строительство 2-х ВЛ 110 кВ Заря-Алачино ПАО «Россети Центр и Приволжье» - «Владимирэнерго» и установка системы учета электроэнергии»

Площадь: 0,0234 га

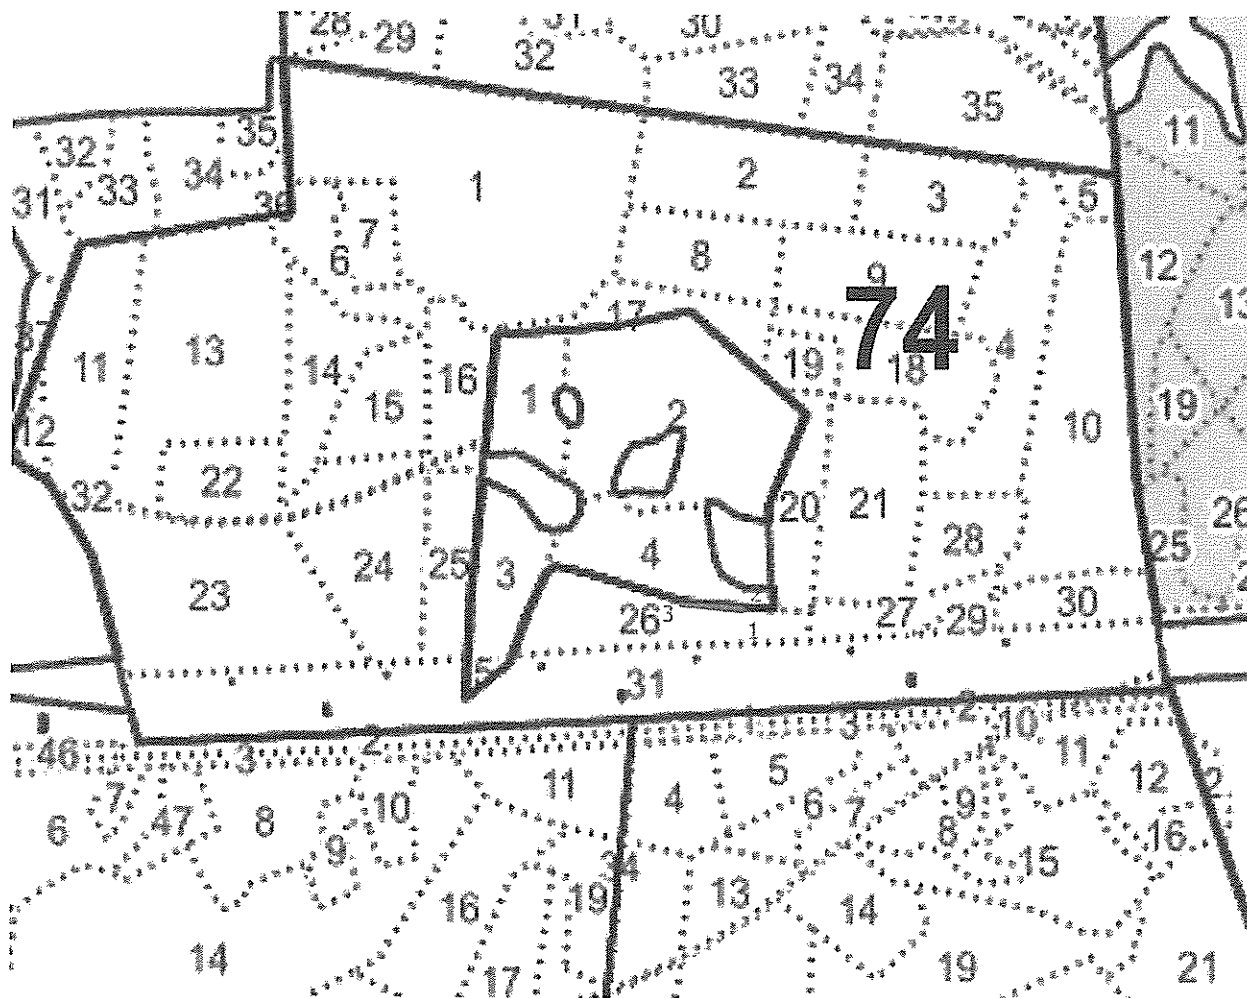

Масштаб 1:10000

Условные обозначения:



- границы испрашиваемого участка земель лесного фонда

Геоданные:			Каталог координат (МСК 33)		
Номера характерных точек	Направление румбы (азимуты) линий, °, '	Длина линий, метры	Номера характерных точек	X	Y
1-2	175° 46,6'	4,75	1	202868,65	270927,75
2-3	275° 27,0'	99,91	2	202863,91	270928,10
3-1	92° 44,6'	99,22	3	202873,40	270828,64
			1	202868,65	270927,75

В том числе: ЗУ 11

Кадастровый номер исходного земельного участка: 33:07:000315:201

Условный номер исходного земельного участка (при наличии): -

Планируемый срок использования земельного (лесного) участка: 11 месяцев

1. Местоположение лесного участка

Наименование субъекта Российской Федерации: Владимирская область

Муниципальное образование: Муниципальный округ Доброград Владимирской области Лесничество: Ковровское

Участковое лесничество: Мелеховское Лесной квартал: № 74

Части лесотаксационных выделов 23, 33

2. Использование проектируемого земельного (лесного) участка

Вид использования лесов в соответствии со статьями 25 Лесного кодекса РФ	Цель предоставления лесного участка
Строительство, реконструкция и эксплуатация линейных объектов	Строительство 2-х ВЛ 110 кВ Заря-Алачино ПАО «Россети Центр и Приволжье» - «Владимирэнерго» и установка системы учета электроэнергии»

3. Таксационное описание проектируемого земельного (лесного) участка

Наименование участкового лесничества. Целевое назначение лесов, категории защитных лесов,	№ лесных кварталов	№ Лесотаксационных выделов	Площадь (га)	Состав лесных насаждений	Класс возраста / возврат лет	Бонитет	Полнота	Общий запас древесины м. куб.
1	2	3	4	5	6	7	8	9
Мелеховское Защитные леса. Ценные леса - запретные полосы лесов, расположенные вдоль водных объектов (леса, примыкающие непосредственно к руслу реки или берегу другого водного объекта, а при безлесной пойме - к пойме реки, выполняющие водорегулирующие функции)	74	ч23 ОЗУ	0,1518	7Б2Ос1Е+ С	8/75	1	0,6	30
		ч33	0,0284	Просек а квартал ьная				
Итого			0,1802					30

4. Наличие пресечений границ проектируемого земельного (лесного) участка с:

Территориальная единица	Наличие пересечения
границы муниципального образования	-
границы населенного пункта	-
границы земельного участка, не отнесенного к землям лесного фонда	-
границы лесничества и лесопарков	-
границы иных частей испрашиваемого земельного участка	-
границы иных территориальных единиц	-

5. Разрешенное использование проектируемого земельного (лесного) участка:

Категория земель	Разрешенное использование в соответствии с классификатором, утвержденным приказом Росреестра от 10.11.2020 № П/0412	Код вида разрешенного использования	Вид использования лесов в соответствии со статьей 25 Лесного кодекса РФ	Цель предоставления лесного участка в аренду
Земли лесного фонда	Использование лесов	10.0	Строительство, реконструкция, эксплуатация линейных объектов	Строительство 2-х ВЛ 110 кВ Заря-Алачино ПАО «Россети Центр и Приволжье» - «Владимирэнерго» и установка системы учета электроэнергии»

Схема расположения проектируемого земельного (лесного) участка Местоположение лесного участка

Наименование субъекта Российской Федерации: Владимирская область

Муниципальное образование: Муниципальный округ Доброград Владимирской области Лесничество: Ковровское

Участковое лесничество: Мелеховское Лесной квартал: № 74


Части лесотаксационных выделов 23, 33

Вид использования лесов: строительство, реконструкция, эксплуатация линейных объектов

Цель предоставления лесного участка: Строительство 2-х ВЛ 110 кВ Заря-Алачино ПАО «Россети Центр и Приволжье» - «Владимирэнерго» и установка системы учета электроэнергии»

Площадь: 0,1802 га

Масштаб 1:10000

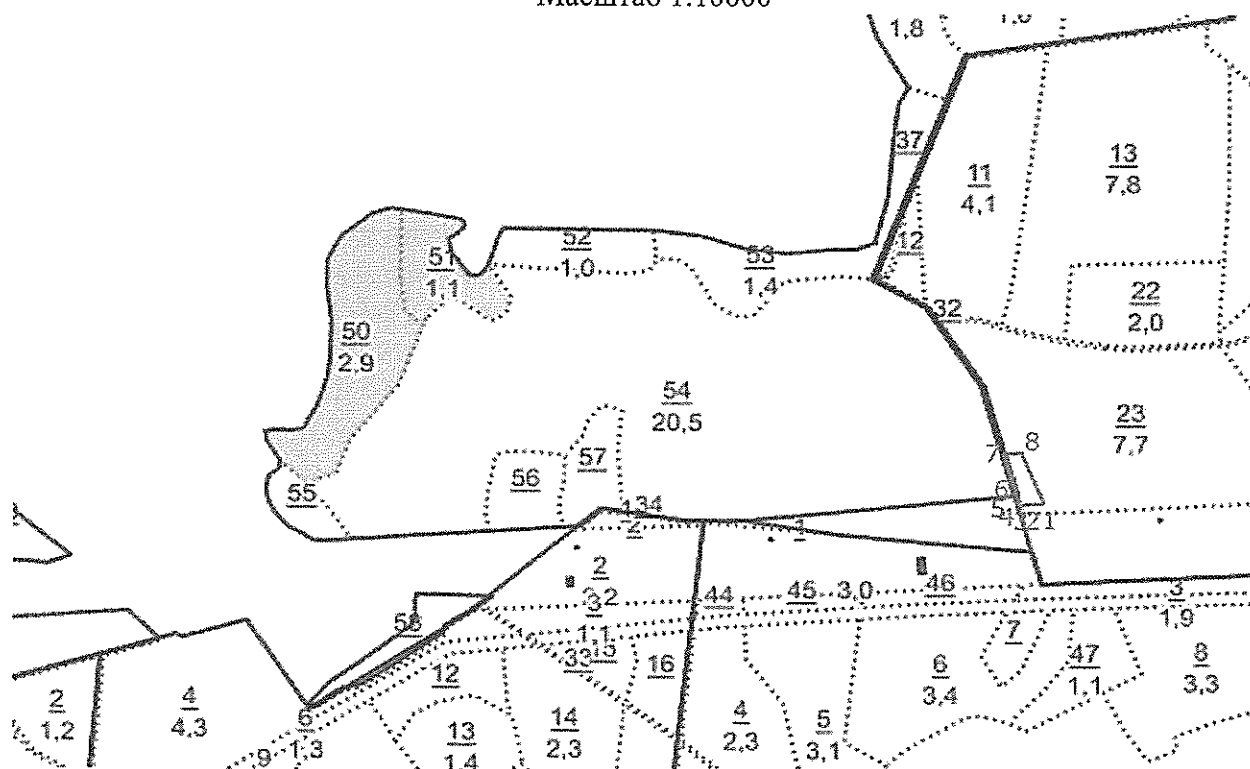

Условные обозначения:



- границы испрашиваемого участка земель лесного фонда

Геоданные:			Каталог координат (МСК 33)		
Номера характерных точек	Направление румбы (азимуты) линий, °, '	Длина линий, метры	Номера характерных точек	X	Y
1-2	265° 33,1'	29,01	1	202740,73	269976,90
2-3	315° 0,0'	0,01	2	202738,48	269947,98
3-4	90° 0,0'	0,04	3	202738,49	269947,97
4-5	342° 20,4'	7,02	4	202738,49	269947,93
5-6	342° 22,9'	13,74	5	202745,18	269945,80
6-7	342° 22,1'	49,19	6	202758,28	269941,64
7-8	85° 2,3'	23,70	7	202805,16	269926,74
8-1	158° 13,8'	71,59	8	202807,21	269950,35
			1	202740,73	269976,90

В том числе: ЗУ 12

Кадастровый номер исходного земельного участка: 33:07:000354:1178

Условный номер исходного земельного участка (при наличии):-

Планируемый срок использования земельного (лесного) участка: 11 месяцев

1. Местоположение лесного участка

Наименование субъекта Российской Федерации: Владимирская область

Муниципальное образование: Ковровский муниципальный округ Владимирской области Лесничество: Ковровское

Участковое лесничество: Ковровское Лесной квартал: № 69

Лесотаксационный выдел: 46

Части лесотаксационных выделов 5, 39, 40, 45 Лесной квартал: № 75

Части лесотаксационных выделов 30, 23, 29, 31 Лесной квартал: № 76

Части лесотаксационных выделов 41, 52, 5, 43, 42, 11, 10, 9 Лесной квартал: № 82

Части лесотаксационных выделов 26, 7, 8, 11, 12, 14, 21, 22, 23, 24, 25 Лесной квартал: № 84

Части лесотаксационных выделов 32, 22, 31, 33, 34 Лесной квартал: № 85

Части лесотаксационных выделов 6, 5, 16, 24, 2, 37, 38, 39 Лесной квартал: № 89

Части лесотаксационных выделов 40, 5, 6, 17, 20, 24, 27, 32, 33, 39 Лесной квартал: № 94

Части лесотаксационных выделов 1, 23, 4, 6, 9, 14, 19, 21, 11 Лесной квартал: № 95

Части лесотаксационных выделов 4, 9 Лесной квартал: № 98

Части лесотаксационных выделов 14, 15, 26, 17, 18, 19, 20 Лесной квартал: № 99

Части лесотаксационных выделов 1, 8, 38, 15, 16, 17, 22, 40 Лесной квартал: № 104

Части лесотаксационных выделов 1, 2, 4, 10, 11, 13, 17, 18, 19, 55, 56, 61, 62, 63

2. Использование проектируемого земельного (лесного) участка

Вид использования лесов в соответствии со статьей 25 Лесного кодекса РФ	Цель предоставления лесного участка
Строительство, реконструкция, эксплуатация линейных объектов	Строительство 2-х ВЛ 110 кВ Заря-Алачино ПАО «Россети Центр и Приволжье» - «Влади-мирэнерго» и установка системы учета электроэнергии»

3. Таксационное описание проектируемого земельного (лесного) участка

Наименование участкового лесничества. Целевое назначение лесов, категории защитных лесов	№ лесных кварталов	№ Лесотаксационных выделов	Площадь (га)	Состав лесных насаждений	Класс возраста / возраст лет	Бонитет	Полнота	Общий запас древесины м. куб.
1	2	3	4	5	6	7	8	9
Ковровское Защитные леса. Леса, выполняющие функции защиты природных	69	ч45	0,3809	6БЗОС1С+Е	9 /85	1	0,8	114
		46	0,0460	Линии электропередач				
и иных объектов - леса, расположенные в зеленых зонах (леса, расположенные на землях лесного фонда и землях иных категорий, выделяемые в целях обеспечения защиты населения от воздействия неблагоприятных явлений природного и техногенного происхождения, сохранения и восстановления окружающей среды)	75	ч30	0,6746	л/к 5С5Б+Е	4 /76	1	0,7	236
		ч23	0,3451	7СЗБ+Е	5 /90	1	0,6	104
		ч29	0,4213	л/к 10С+Б,Е	1 /76	1	0,6	126
		ч31	0,5508	Линии электропередач				
	76	ч52	0,1057	Просеки квартальные				
		ч5	2,0010	л/к5С4Б1ОС + Е	1 /18	2	0,8	80
		ч43	1,4136	Линии электропередач				
		ч42	1,3735	Линии электропередач				
		ч11	0,9759	л/к 7С1Е2Б	3 /53	1	0,7	254
		ч10	0,6866	л/к 8С1Е1Б	3 /58	1	0,8	206
		ч9	0,4110	5Б4С1Б+Ос	4 /75	1	0,6	115
	82	ч26	0,0246	Просеки квартальные				
		ч7	0,4137	л/к 9С1Б+Е	4 /76	1	0,7	153
		ч8	0,3176	7Б1ОС1С1Е	9 /85	1	0,4	44
		ч11	1,2295	л/к 5С1Е4Б+ОС	3 /48	1	0,6	283
		ч12	0,0315	л/к 6СЗБ1ОС+ ИВД	1 /17	1	0,6	2
		ч14	0,5087	л/к 6С2Б2ОС	2 /24	1	0,7	51
		ч21	0,2837	л/к 8С1Б1ОС	2 /29	1	0,7	20
		ч22	0,3503	л/к 9С1Б+Е.ОС	2 /29	1	0,7	32
		ч23	0,5086	л/к 6СЗБ1ОС+ ИВД	1 /17	1	0,6	25

		ч24	2,1261	Линии электропередач				
		ч25	0,0198	Дорога автомобилей. грунтовые				
	84	ч32	0,0909	Противопожарный разрыв				
		ч22	0,0158	л/к 6С4Б	2 /34	1	0,8	3
		ч31	0,9319	10С+Б	5 /85	1	0,7	326
		ч33	0,3532	Линии электропередач				
		ч34	0,0074	Дорога автомобилей. грунтовые				
	85	ч39	0,0503	Просеки квартальные				
Наименование участкового лесничества. Целевое назначение лесов, категории защитных лесов	№ лесных кварталов	№ Лесотаксационных выделов	Площадь (га)	Состав лесных насаждений	Класс возраста / возраст лет	Бонитет	Полнота	Общий запас древесины м. куб.
1	2	3	4	5	6	7	8	9
		ч6	0,7187	6Б4С+Ос	4 /40	2	0,7	79
		ч5	1,4525	8Б2С+ОС,Е	4 /25	1	0,7	218
		ч16	1,3317	7Б1ОС2С	3 /25	1	0,7	107
		ч38	0,0328	Дорога автомобилей. грунтовые				
		ч24	1,8729	10С+Б,Е	5 /95	1	0,7	693
		ч2	0,0005	л/к 7СЗБ+ОС,Е	2 /32	1	0,8	0
		ч37	3,4889	Линии электропередач				
	89	ч40	0,0239	Просеки квартальные				
		ч5	0,3000	10С+Б	5 /85	1	0,6	90
		ч6	0,9468	л/к 9С1Б	1 /17	2	0,7	28
		ч17	2,9203	8С2Б	5 /85	1	0,6	847
		ч20	0,5620	л/к 8С2Б	2 /38	1	0,8	101
		ч24	0,5202	7СЗБ	3 /55	1а	0,8	166
		ч27	0,0196	л/к 9С1Б	1 /16	3	0,4	0
		ч32	0,2751	9С1Б	6 /110	2	0,6	91
		ч33	2,4126	9С1Б	5 /85	1	0,6	724
		ч39	4,7829	Линии электропередач				
	94	ч1	0,0663	8С2Б+Е	5 /85	1	0,6	22

		ч23	0,014	Дорога авто- моб. грунт овые				
		ч4	0,2735	7С2Е1Б	5 /85	1	0,7	96
		ч6	1,2175	л/к 8С2Б	4 /76	1	0,6	353
		ч9	0,9795	7С1Е2Б	5 /95	1	0,6	313
		ч14	1,9539	л/к 4С2Е3Б1ОС	2 /34	1	0,7	313
		ч19	0,6218	л/к 5С3Б2ОС+Е	2 /34	1	0,8	137
		ч21	0,1045	4Е2С2ОС2Б	3 /45	2	0,4	10
		ч11	2,9963	Линии элек- тропередач				
	95	ч4	1,0801	8С2Б+Е	5 /100	2	0,6	378
		ч9	0,9413	Линии электропе редач				
	98	ч14	0,0373	7Б1ОС2С+И ВД	4 /40	2	0,6	4
		ч15	0,1853	6С2Е2Б	6 /110	1	0,6	65
		ч26	0,0183	Дорога авто- моб. грунт овые				
Наименование участкового лесничества. Целевое назначение лесов, категории защитных лесов	№ лесных квартал ов	№ Лесотак сацион ных выделов	Площадь (га)	Состав лесных насаждений	Класс возраста / возраст лет	Бо- ни- тет	Полно та	Общий запас древеси ны м. куб.
1	2	3	4	5	6	7	8	9
		ч17	0,2631	6Б4С+Е	8 /75	1	0,7	71
		ч18	0,8427	8С1Е1Б	5 /85	1	0,7	329
		ч19	0,932	Линии элек- тропередач				
		ч20	0,6729	4С3Е3Б	5 /85	1	0,6	215
	99	ч40	0,0596	Просеки квартальные				
		ч1	0,3267	л/к 10С+Б,Е	4 /66	1	0,8	111
		ч8	1,8172	л/к 5С4Б1ОС	2 /31	1	0,8	436
		ч38	0,0188	Дорога автомоб. грунто- вые				
		ч15	0,4424	8С2Б+ОС	5 /100	1	0,6	146
		ч16	0,7761	7С3Б+Е	5 /85	1	0,7	272
		ч17	3,2985	Линии элек- тропередач				
		ч22	1,2323	8С2Б+Е	3 /50	1а	0,8	394
	104	ч63	0,0411	Просеки квартальные				
		ч1	0,4093	4С4Е2Б	6 /110	2	0,6	131

		ч2	1,3459	7С3Б+Е	5 /95	1	0,7	525
		ч4	0,488	7С3Б+Е	5 /100	1	0,6	171
		ч10	0,7928	6С4Б+Е	5 /95	1	0,7	325
		ч11	0,9614	6С4Б+Е	5 /95	1	0,7	375
		ч13	2,4344	8С2Б+Е	5 /100	1	0,5	730
		ч17	0,1654	Линии электропередач				
		ч18	1,1725	8С2Б+Е	5 /100	1	0,6	410
		ч19	0,4006	Линии электропередач				
		ч61	0,0369	Дорога автомоб. грунто-вые				
Ковровское Защитные леса. Леса, выполняющие функции защиты природных и иных объектов - леса, расположенные в защитных полосах лесов (леса, расположенные в границах полос отвода железных дорог и придорожных полос автомобильных дорог, установленных в соответствии с законодательством Российской Федерации о железнодорожном транспорте, законодательством об автомобильных дорогах и о дорожной деятельности)	69	ч5	1,6241	7Б2Е1С+ОС	9 /90	1	0,6	374
		ч39	2,1453	6Б3ОС1С+Е	9 /85	1	0,8	644
		ч40	0,2578	Линии электропередач				
	76	ч41	0,0011	Линии электропередач				
	104	ч55	0,0301	8С2Б+Е	5 /100	1	0,6	11
		ч56	0,0146	Линии электропередач				
		ч62	0,0065	Дорога автомоб. грунтовые				
Итого			71,8107					12679

4. Наличие пресечений границ проектируемого земельного (лесного) участка с:

Территориальная единица	Наличие пересечения
границы муниципального образования	-
границы населенного пункта	-
границы земельного участка, не отнесенного к землям лесного фонда	-
границы лесничества и лесопарков	-
границы иных частей испрашиваемого земельного участка	-
границы иных территориальных единиц	-

5. Разрешенное использование проектируемого земельного (лесного) участка:

Категория земель	Разрешенное использование в соответствии с классификатором, утвержденным приказом Росреестра от 10.11.2020 № П/0412	Код вида разрешенного использования	Вид использования лесов в соответствии со статьей 25 Лесного кодекса РФ	Цель предоставления лесного участка в аренду
Земли лесного фонда	Использование лесов	10.0	Строительство, реконструкция, эксплуатация линейных объектов	Строительство 2-х ВЛ 110 кВ Заря-Алачино ПАО «Россети Центр и Приволжье» - «Владимирэнерго» и установка системы учета электроэнергии»

**Схема расположения проектируемого земельного (лесного)
участка Местоположение лесного участка**

Наименование субъекта Российской Федерации: Владимирская область

Муниципальное образование: Ковровский муниципальный округ Владимирской области

Лесничество: Ковровское

Участковое лесничество: Ковровское Лесной квартал: № 69

Лесотаксационный выдел: 46, части выделов 5,39,40,45,46 Лесной квартал: № 75

Части лесотаксационных выделов 30, 23, 29, 31 Лесной квартал: № 76

Части лесотаксационных выделов 41, 52, 5, 43, 42, 11, 10, 9 Лесной квартал: № 82

Части лесотаксационных выделов 26, 7, 8, 11, 12, 14, 21, 22, 23, 24, 25 Лесной квартал: № 84

Части лесотаксационных выделов 32, 22, 31, 33, 34 Лесной квартал: № 85

Части лесотаксационных выделов 6, 5, 16, 24, 2, 37, 38, 39 Лесной квартал: № 89

Части лесотаксационных выделов 40, 5, 6, 17, 20, 24, 27, 32, 33, 39 Лесной квартал: № 94

Части лесотаксационных выделов 1, 23, 4, 6, 9, 14, 19, 21, 11 Лесной квартал: № 95

Части лесотаксационных выделов 4,9 Лесной квартал: № 98

Части лесотаксационных выделов 14, 15, 26, 17, 18, 19, 20 Лесной квартал: № 99

Части лесотаксационных выделов 40, 1, 8, 38, 15, 16, 17, 22 Лесной квартал: № 104


Части лесотаксационных выделов 1, 2, 4, 10, 11, 13, 17, 18, 19, 55, 56, 61, 62, 63


Вид использования лесов: строительство, реконструкция, эксплуатация линейных объектов

Цель предоставления лесного участка: Строительство 2-х ВЛ 110 кВ Заря-Алачино ПАО «Россети Центр и Приволжье» - «Владимирэнерго» и установка системы учета электроэнергии»


Площадь 71,8107 га

Масштаб 1:25000

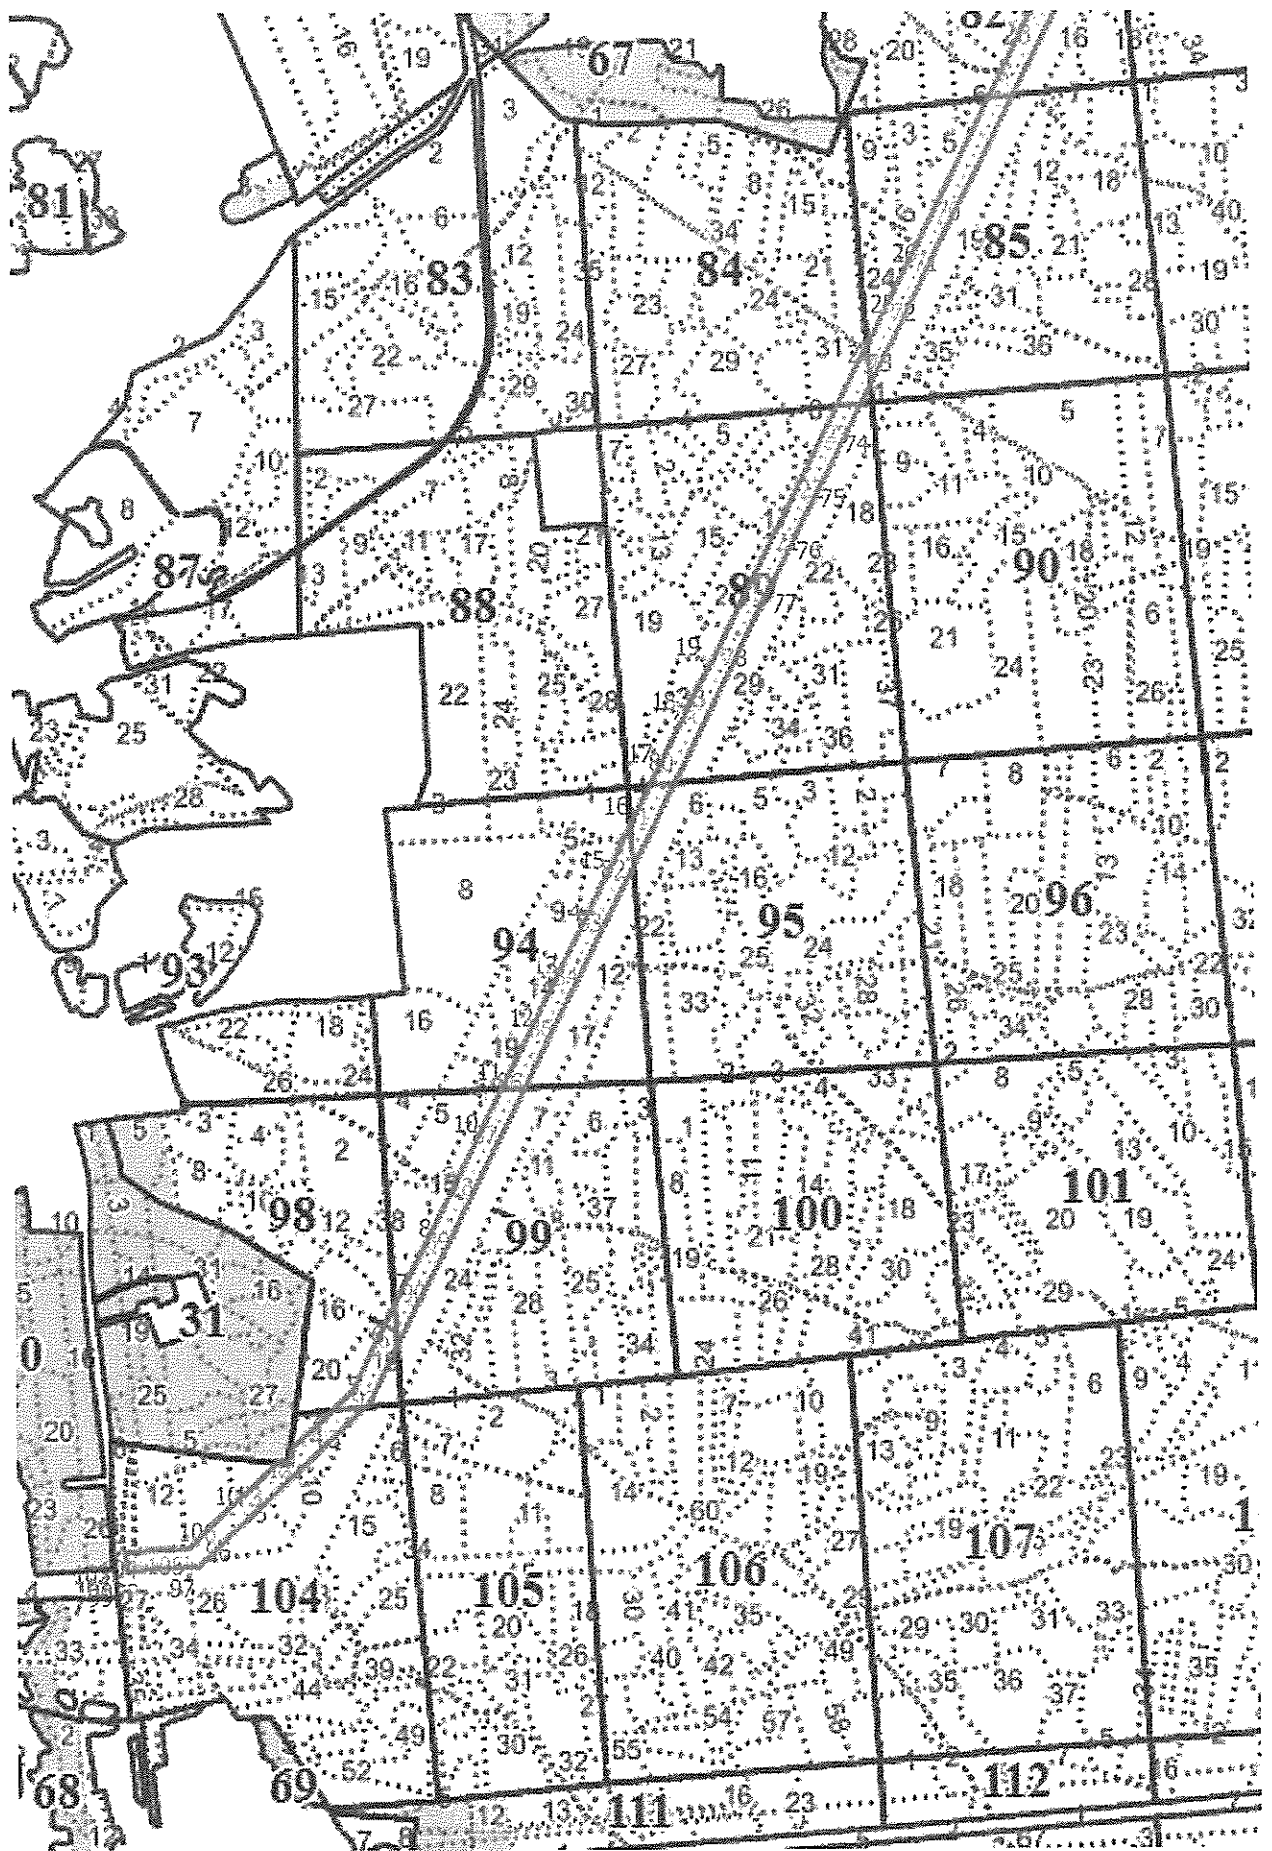

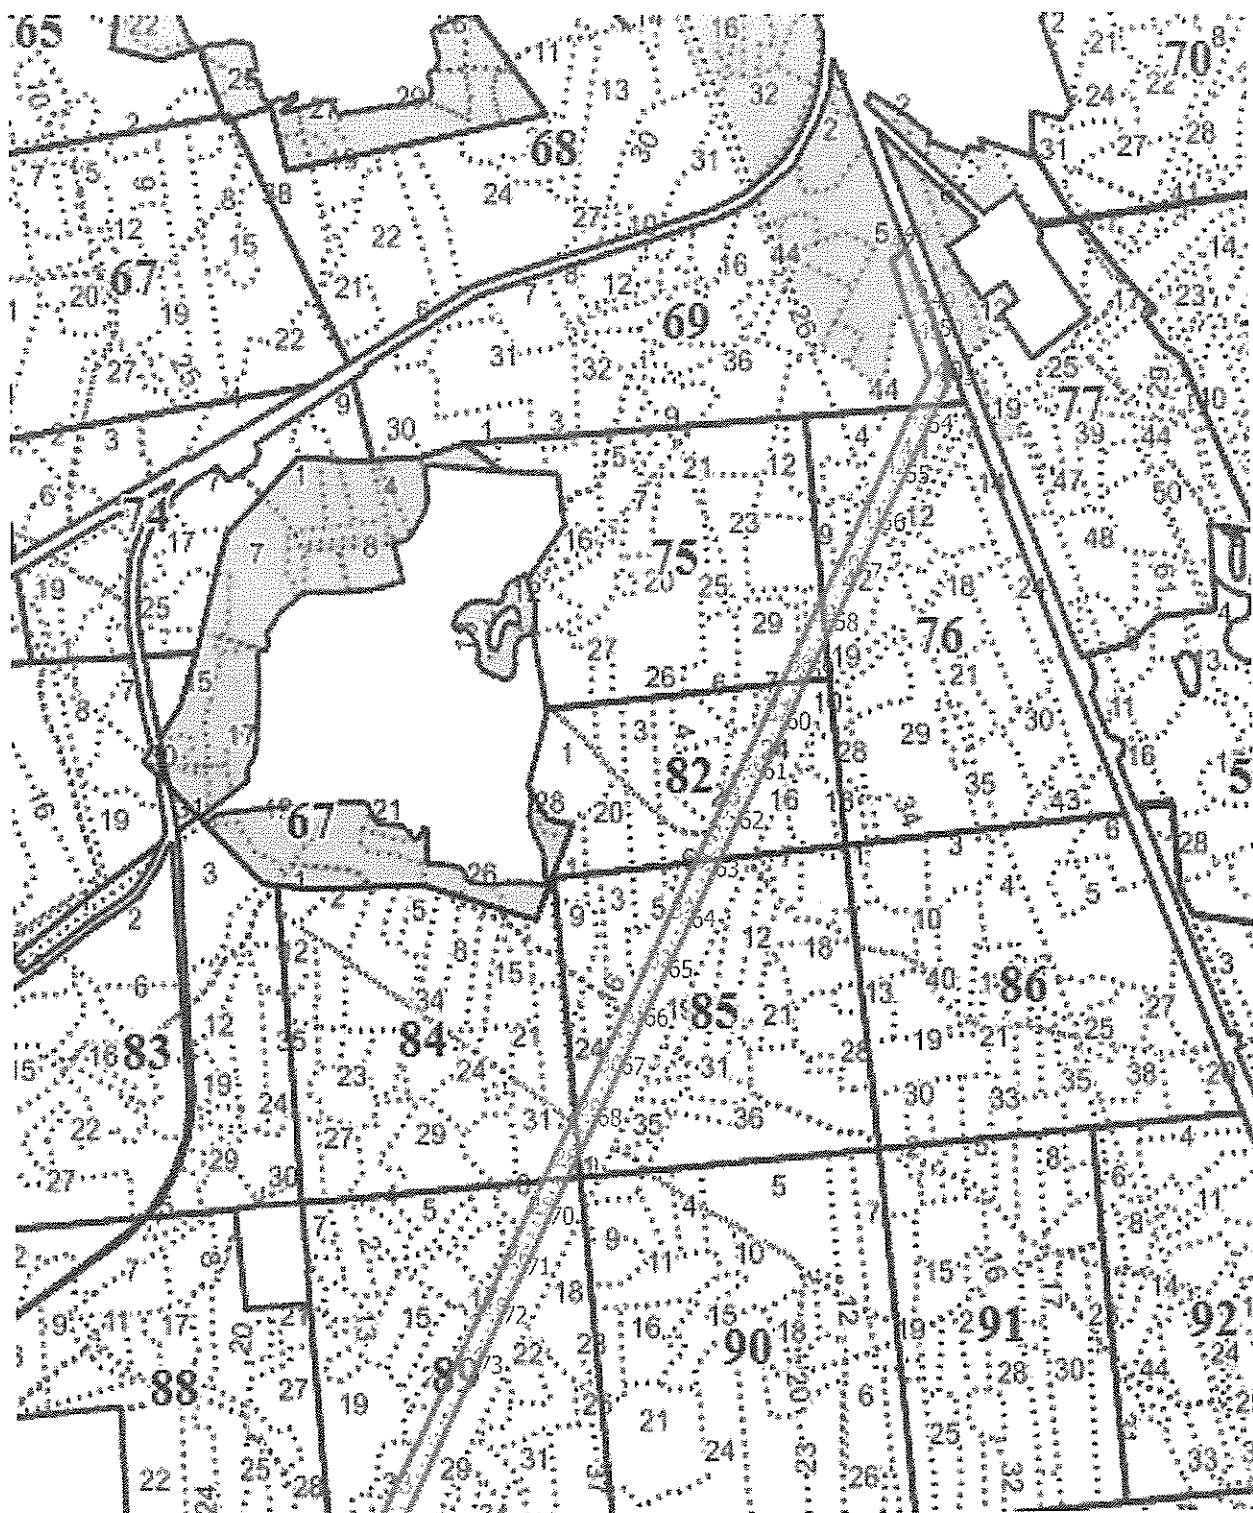

Условные обозначения:

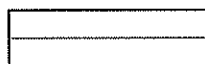

- границы испрашиваемого участка земель лесного фонда

Геоданные:			Каталог координат (МСК 33)		
Номера характерных точек	Направление румбы (азимуты) линий, °'	Длина линий, метры	Номера характерных точек	X	Y
1-2	84° 58,3'	245,51	1	203521,67	278310,90
2-3	45° 40,5'	19,82	2	203543,19	278555,47
3-4	45° 41,9'	155,36	3	203557,04	278569,65
4-5	45° 42,2'	176,71	4	203665,55	278680,84
5-6	45° 42,1'	129,98	5	203788,96	278807,32
6-7	94° 34,1'	46,34	6	203879,74	278900,35
7-8	9° 47,5'	59,51	7	203876,05	278946,54
8-9	45° 42,0'	144,77	8	203934,69	278956,66
9-10	45° 42,0'	172,33	9	204035,80	279060,27
10-11	25° 44,9'	191,10	10	204156,16	279183,61
11-12	25° 45,3'	195,50	11	204328,29	279266,63
12-13	25° 44,8'	195,51	12	204504,37	279351,58
13-14	25° 45,1'	195,51	13	204680,47	279436,51
14-15	25° 45,1'	195,52	14	204856,56	279521,45
15-16	25° 45,0'	195,49	15	205032,66	279606,40
16-17	25° 45,0'	195,51	16	205208,74	279691,33
17-18	25° 45,2'	195,51	17	205384,84	279776,27
18-19	25° 44,8'	195,51	18	205560,93	279861,22
19-20	25° 45,2'	195,51	19	205737,03	279946,15
20-21	25° 45,1'	195,50	20	205913,12	280031,10
21-22	25° 45,0'	195,51	21	206089,20	280116,04
22-23	25° 45,1'	195,51	22	206265,30	280200,98
23-24	25° 45,0'	195,51	23	206441,39	280285,92
24-25	25° 45,0'	195,49	24	206617,49	280370,86
25-26	25° 45,1'	195,52	25	206793,57	280455,79
26-27	25° 45,1'	195,51	26	206969,67	280540,74
27-28	25° 45,0'	195,51	27	207145,76	280625,68
28-29	25° 45,1'	195,50	28	207321,86	280710,62
29-30	25° 45,0'	185,73	29	207497,94	280795,56
30-31	25° 45,0'	185,73	30	207665,23	280876,25
31-32	25° 45,1'	185,74	31	207832,52	280956,94
32-33	25° 45,0'	185,73	32	207999,81	281037,64
33-34	25° 45,1'	185,72	33	208167,10	281118,33
34-35	25° 45,0'	167,74	34	208334,38	281199,02
35-36	25° 45,0'	193,21	35	208485,46	281271,89
36-37	25° 45,1'	196,26	36	208659,48	281355,83
37-38	25° 45,0'	185,73	37	208836,25	281441,10
38-39	25° 45,1'	185,72	38	209003,54	281521,79
39-40	25° 45,0'	185,73	39	209170,82	281602,48
40-41	25° 45,0'	185,73	40	209338,11	281683,17
41-42	25° 45,1'	185,74	41	209505,40	281763,86
42-43	25° 45,1'	185,72	42	209672,69	281844,56
43-44	25° 45,0'	185,73	43	209839,97	281925,25
44-45	25° 45,0'	185,73	44	210007,26	282005,94
45-46	25° 45,1'	185,74	45	210174,55	282086,63
46-47	25° 45,0'	185,73	46	210341,84	282167,33
47-48	25° 45,2'	185,73	47	210509,13	282248,02
48-49	25° 44,8'	175,14	48	210676,41	282328,72
49-50	339° 47,8'	134,19	49	210834,16	282404,80
50-51	339° 48,2'	144,79	50	210960,09	282358,46
51-52	339° 48,0'	163,52	51	211095,98	282308,47
52-53	53° 26,0'	66,72	52	211249,44	282252,01

53-54	156° 7,5'	249,25		53	211289,19	282305,60
54-55	159° 48,0'	94,35		54	211061,27	282406,48
55-56	159° 47,8'	129,28		55	210972,72	282439,06
56-57	220° 9,8'	31,37		56	210851,39	282483,71
57-58	132° 2,9'	25,26		57	210827,42	282463,48
58-59	205° 45,2'	175,21		58	210810,50	282482,24
59-60	205° 44,9'	186,18		59	210652,69	282406,11
60-61	205° 45,2'	186,17		60	210485,00	282325,23
61-62	205° 44,9'	186,18		61	210317,32	282244,34
62-63	205° 45,2'	186,17		62	210149,63	282163,46
63-64	205° 45,1'	186,18		63	209981,95	282082,57
64-65	205° 44,9'	186,18		64	209814,26	282001,68
65-66	205° 45,0'	186,17		65	209646,57	281920,80
66-67	205° 45,1'	186,18		66	209478,89	281839,92
67-68	205° 45,0'	186,17		67	209311,20	281759,03
68-69	205° 45,3'	186,18		68	209143,52	281678,15
69-70	205° 44,9'	186,18		69	208975,83	281597,25
70-71	205° 45,0'	186,17		70	208808,14	281516,37
71-72	205° 45,0'	182,44		71	208640,46	281435,49
72-73	205° 45,1'	189,91		72	208476,14	281356,23
73-74	205° 45,1'	186,18		73	208305,09	281273,72
74-75	205° 45,2'	186,17		74	208137,40	281192,83
75-76	205° 44,9'	186,18		75	207969,72	281111,94
76-77	205° 45,1'	186,18		76	207802,03	281031,06
77-78	205° 45,0'	186,17		77	207634,34	280950,17
78-79	205° 45,0'	195,97		78	207466,66	280869,29
79-80	205° 45,1'	195,98		79	207290,15	280784,15
80-81	205° 45,0'	195,97		80	207113,63	280699,00
81-82	205° 45,0'	195,97		81	206937,12	280613,86
82-83	205° 45,0'	195,97		82	206760,61	280528,72
83-84	205° 45,2'	195,98		83	206584,10	280443,58
84-85	205° 45,0'	195,98		84	206407,59	280358,43
85-86	205° 45,3'	195,97		85	206231,07	280273,29
86-87	205° 45,0'	195,98		86	206054,57	280188,14
87-88	205° 45,0'	195,97		87	205878,05	280103,00
88-89	205° 45,2'	195,98		88	205701,54	280017,86
89-90	205° 45,0'	195,98		89	205525,03	279932,71
90-91	205° 45,1'	195,96		90	205348,51	279847,57
91-92	205° 45,0'	195,97		91	205172,01	279762,43
92-93	205° 45,0'	196,80		92	204995,50	279677,29
93-94	205° 45,1'	195,15		93	204818,24	279591,79
94-95	205° 45,0'	195,97		94	204642,47	279507,00
95-96	205° 45,0'	195,97		95	204465,96	279421,86
96-97	205° 45,0'	200,37		96	204289,45	279336,72
97-98	225° 41,7'	184,37		97	204108,98	279249,67
98-99	225° 41,6'	179,96		98	203980,20	279117,73
99-100	225° 41,7'	179,96		99	203854,50	278988,95
100-101	225° 41,6'	179,97		100	203728,80	278860,16
101-102	225° 41,9'	176,45		101	203603,09	278731,37
102-103	264° 58,8'	193,00		102	203479,85	278605,09
103-104	260° 40,7'	91,87		103	203462,96	278412,83
104-105	351° 44,5'	18,87		104	203448,08	278322,17
105-106	351° 48,2'	13,33		105	203466,75	278319,46
106-1	350° 55,9'	42,26		106	203479,94	278317,56
				1	203521,67	278310,90

В том числе: ЗУ 13

Кадастровый номер исходного земельного участка: 33:07:000354:318
Условный номер исходного земельного участка (при наличии):-

Планируемый срок использования земельного (лесного) участка: 11 месяцев

1. Местоположение лесного участка

Наименование субъекта Российской Федерации: Владимирская область

Муниципальное образование: Ковровский муниципальный округ
Владимирской области Лесничество: Ковровское

Участковое лесничество: Ковровское Лесной квартал: № 104

Части лесотаксационных выделов 12, 13, 18, 54, 61, 62

2. Использование проектируемого земельного (лесного) участка

Вид использования лесов в соответствии со статьей 25 Лесного кодекса РФ	Цель предоставления лесного участка
Строительство, реконструкция, эксплуатация линейных объектов	Строительство 2-х ВЛ 110 кВ Заря-Алачино ПАО «Россети Центр и Приволжье» - «Владимирэнерго» и установка системы учета электроэнергии»

3. Таксационное описание проектируемого земельного (лесного) участка

Наименование участкового лесничества. Целевое назначение лесов, категории защитных лесов,	№ лесных кварталов	№ Лесотаксационных выделов	Площадь (га)	Состав лесных насаждений	Класс возраста / возраст лет	Бонитет	Полнота	Общий запас древесины м. куб.
1	2	3	4	5	6	7	8	9
Ковровское Защитные леса. Леса, выполняющие функции защиты природных и иных объектов - леса, расположенные в зеленых зонах (леса, расположенные на землях лесного фонда и землях иных категорий, выделяемые в целях обеспечения	104	ч12	0,1318	7СЗБ+Е	5/ 100	0,6	1	46
		ч13	0,0132	8С2Б+Е	5/ 100	0,5	1	4
		ч18	0,1324	8С2Б+Е	5/ 100	0,6	1	46
		ч61	0,0036	Дорога автомоб. грунто вые				

защиты населения от воздействия неблагоприятных явлений природного и техногенного происхождения, сохранения и восстановления окружающей среды)								
Ковровское Защитные леса. Леса, выполняющие функции защиты природных и иных объектов - леса, расположенные в защитных полосах лесов (леса, расположенные в границах полос отвода железных дорог и придорожных полос автомобильных дорог, установленных в соответствии с законодательством Российской Федерации о железнодорожном транспорте, законодательством об автомобильных дорогах и о дорожной деятельности).	104	ч54	0,0023	7СЗБ+Е	5/ 100	1	0,6	1
		ч62	0,0024	Дорога автомоб. грунто вые				
Итого			0,2857					97

4. Наличие пресечений границ проектируемого земельного (лесного) участка с:

Территориальная единица	Наличие пересечения
границы муниципального образования	-
границы населенного пункта	-
границы земельного участка, не отнесенного к землям лесного фонда	-
границы лесничества и лесопарков	-
границы иных частей испрашиваемого земельного участка	-
границы иных территориальных единиц	-

5. Разрешенное использование проектируемого земельного (лесного) участка:

Категория земель	Разрешенное использование в соответствии с классификатором, утвержденным приказом Росреестра от 10.11.2020 № П/0412	Код вида разрешенного использования	Вид использования лесов в соответствии со статьей 25 Лесного кодекса РФ	Цель предоставления лесного участка в аренду
Земли лесного фонда	Использование лесов	10.0	Строительство, реконструкция, эксплуатация линейных объектов	Строительство 2-х ВЛ 110 кВ Заря-Алачино ПАО «Россети Центр и Приволжье» - «Владимирэнерго» и установка системы учета электроэнергии»

Схема расположения проектируемого земельного (лесного) участка
Местоположение лесного участка

Наименование субъекта Российской Федерации: Владимирская область

Муниципальное образование: Ковровский муниципальный округ
 Владимирской области Лесничество: Ковровское

Участковое лесничество: Ковровское Лесной квартал: № 104


Части лесотаксационных выделов 12, 13, 18, 54, 61, 62

Вид использования лесов: строительство, реконструкция, эксплуатация линейных объектов


Цель предоставления лесного участка: Строительство 2-х ВЛ 110 кВ
 Заря-Алачино ПАО «Россети Центр и Приволжье» - «Владимирэнерго»
 и установка системы учета электроэнергии»

Площадь: 0,2857 га

Масштаб 1:10000

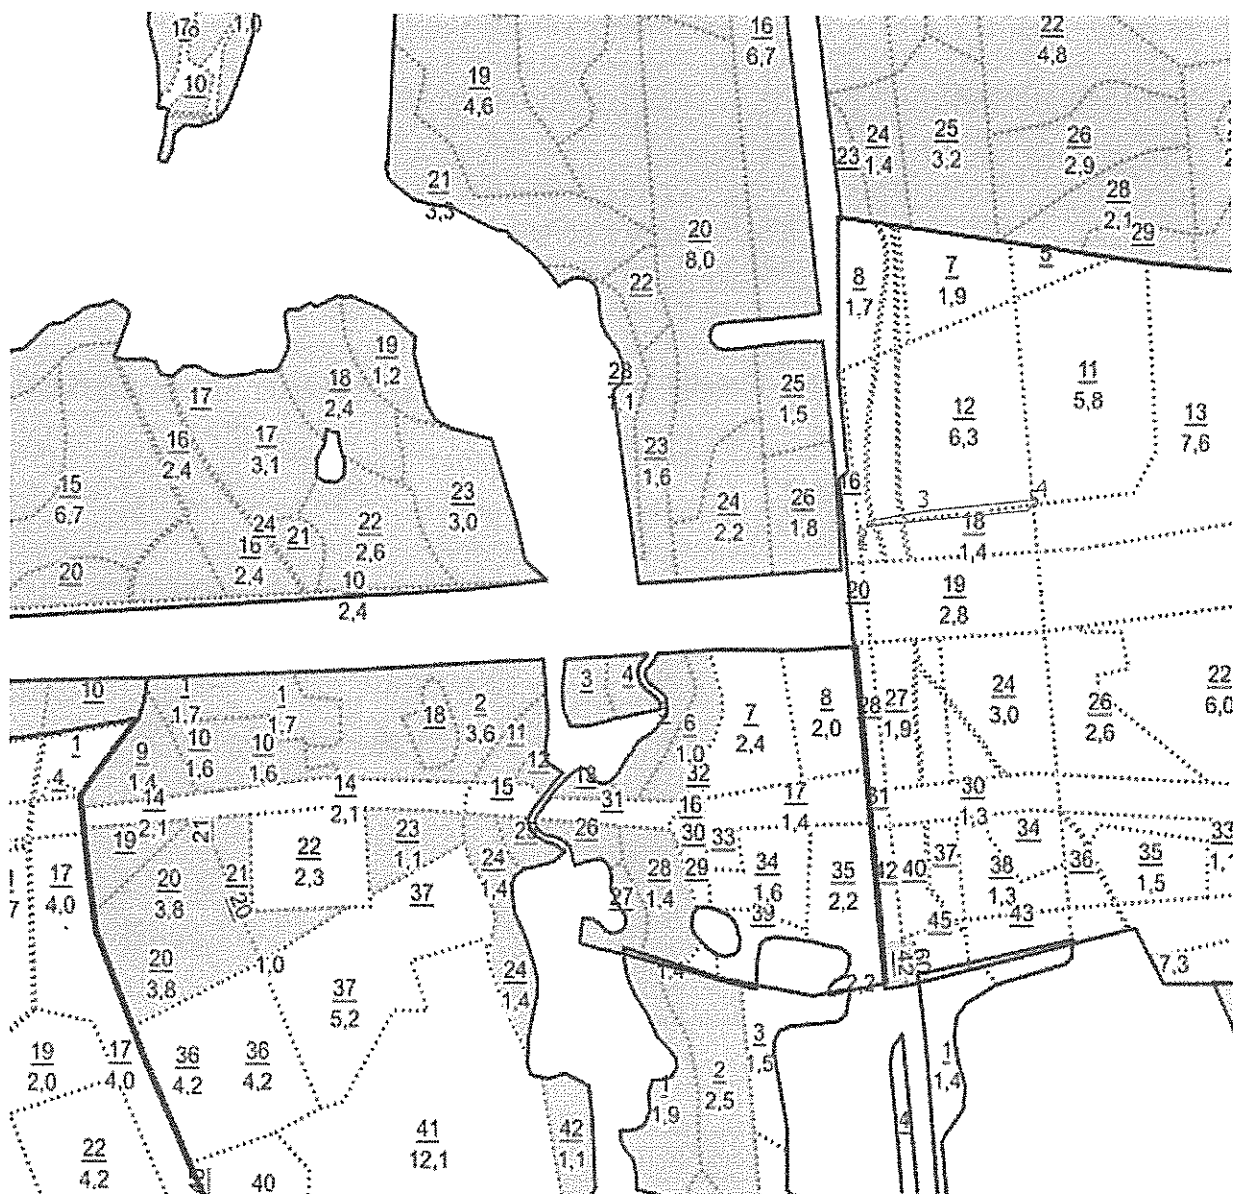

Условные обозначения:

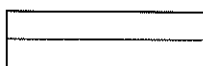

- границы испрашиваемого участка земель лесного фонда

Геоданные:			Каталог координат (МСК 33)		
Номера характерных точек	Направление румбы (азимуты) линий, °, '	Длина линий, метры	Номера характерных точек	X	Y
1-2	350° 53,6'	5,56	1	203521,67	278310,90
2-3	80° 40,9'	94,06	2	203527,16	278310,02
3-4	84° 58,9'	167,46	3	203542,39	278402,84
4-5	225° 41,7'	19,83	4	203557,04	278569,66
5-6	264° 58,3'	245,51	5	203543,19	278555,47
			1	203521,67	278310,90

В том числе: ЗУ 14

Кадастровый номер исходного земельного участка: 33:07:000354:320

Условный номер исходного земельного участка (при наличии): -

Планируемый срок использования земельного (лесного) участка: 11 месяцев

1. Местоположение лесного участка

Наименование субъекта Российской Федерации: Владимирская область

Муниципальное образование: Ковровский муниципальный округ
Владимирской области Лесничество: Ковровское

Участковое лесничество: Ковровское Лесной квартал: № 77

Части лесотаксационных выделов 5, 6

2. Использование проектируемого земельного (лесного) участка

Вид использования лесов в соответствии со статьей 25 Лесного кодекса РФ	Цель предоставления лесного участка
Строительство, реконструкция и эксплуатация линейных объектов	Строительство 2-х ВЛ 110 кВ Заря-Алачино ПАО «Россети Центр и Приволжье» - «Владимирэнерго» и установка системы учета электроэнергии»

3. Таксационное описание проектируемого земельного (лесного) участка

Наименование участкового лесничества. Целевое назначение лесов, категории защитных лесов	№ лесных кварталов	№ Лесо таксационных выделов	Площадь (га)	Состав лесных насаждений	Класс возраста/возраст лет	Бонитет	Полнота	Общий запас древесины м. куб.
1	2	3	4	5	6	7	8	9
Ковровское Защитные леса. Леса, выполняющие функции защиты природных и иных объектов - леса, расположенные в защитных полосах лесов (леса, расположенные в границах полос отвода железных дорог и придорожных полос автомобильных дорог, установленных в соответствии с законодательством Российской Федерации о железнодорожном транспорте, законодательством об автомобильных дорогах и о дорожной деятельности)	77	ч5	0,5459	8Б1С1Е +О С	9/90	1	0,7	153
Ковровское Защитные леса. Леса, выполняющие функции защиты природных и иных объектов - леса, расположенные в зеленых зонах (леса, расположенные на землях лесного фонда и землях иных категорий, выделяемые в целях обеспечения защиты населения от воздействия	77	ч6	1,0081	8Б1С1Е +О С	9/85	1	0,7	272

неблагоприятных явлений природного и техногенного происхождения, сохранения и восстановления окружающей среды)								
Итого			1,5540					425

4. Наличие пресечений границ проектируемого земельного (лесного) участка с:

Территориальная единица	Наличие пересечения
границы муниципального образования	-
границы населенного пункта	-
границы земельного участка, не отнесенного к землям лесного фонда	-
границы лесничества и лесопарков	-
границы иных частей испрашиваемого земельного участка	-
границы иных территориальных единиц	-

5. Разрешенное использование проектируемого земельного (лесного) участка:

Категория земель	Разрешенное использование в соответствии с классификатором, утвержденным приказом Росреестра от 10.11.2020 № П/0412	Код вида разрешенного использования	Вид использования лесов в соответствии со статьей 25 Лесного кодекса РФ	Цель предоставления лесного участка в аренду
Земли лесного фонда	Использование лесов	10.0	Строительство, реконструкция, эксплуатация линейных объектов	Строительство 2-х ВЛ 110 кВ Заря- Алачино ПАО «Россети Центр и Приволжье» - «Владимирэнерго» и установка системы учета электроэнергии»

Схема расположения проектируемого земельного (лесного) участка Местоположение лесного участка

Наименование субъекта Российской Федерации: Владимирская область

Муниципальное образование: Ковровский муниципальный округ
Владимирской области

Лесничество: Ковровское

Участковое лесничество: Ковровское Лесной квартал: № 77


Части лесотаксационных выделов 5,6

Вид использования лесов: строительство, реконструкция, эксплуатация линейных объектов

Цель предоставления лесного участка: Строительство 2-х ВЛ 110 кВ Заря-Алачино ПАО «Россети Центр и Приволжье» - «Владимирэнерго» и установка системы учета электроэнергии»

Площадь 1,5540 га

Масштаб 1:10000

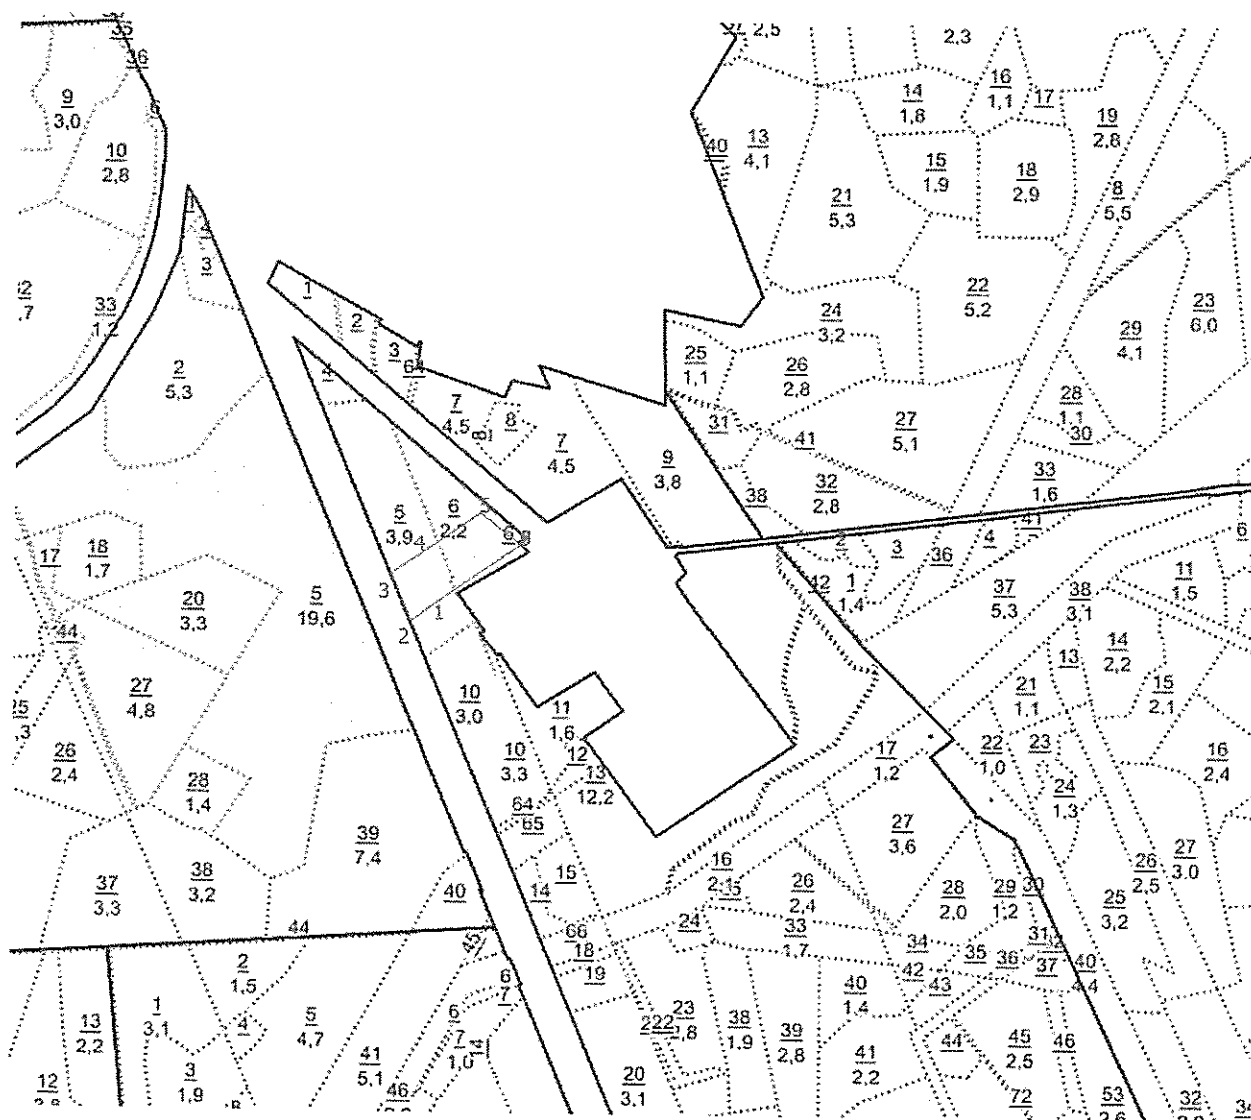

Условные обозначения:



границы испрашиваемого участка земель
лесного фонда

Геоданные:			Каталог координат (МСК 33)		
Номера характерных точек	Направление румбы (азимуты) линий, °, '	Длина линий, метры	Номера характерных точек	X	Y
1-2	233° 25,9'	67,94	1	211296,09	282449,18
2-3	336° 8,5'	82,01	2	211255,61	282394,61
3-4	53° 26,0'	68,52	3	211330,61	282361,44
4-5	53° 26,0'	107,09	4	211371,43	282416,47
5-6	129° 54,8'	81,75	5	211435,23	282502,48
6-7	129° 48,3'	0,16	6	211382,78	282565,18
7-8	211° 3,9'	0,97	7	211382,68	282565,30
8-9	232° 18,3'	0,56	8	211381,85	282564,80
9-1	233° 26,3'	143,40	9	211381,51	282564,36
			1	211296,09	282449,18

В том числе: ЗУ 15

Кадастровый номер исходного земельного участка: 33:07:000354:320

Условный номер исходного земельного участка (при наличии):-

Планируемый срок использования земельного (лесного) участка:

11 месяцев

1. Местоположение лесного участка

Наименование субъекта Российской Федерации: Владимирская область

Муниципальное образование: Ковровский муниципальный округ
Владимирской области Лесничество: Ковровское

Участковое лесничество: Ковровское Лесной квартал: № 77

Часть лесотаксационного выдела 9

2. Использование проектируемого земельного (лесного) участка

Вид использования лесов в соответствии со статьей 25 Лесного кодекса РФ	Цель предоставления лесного участка
Строительство, реконструкция, эксплуатация линейных объектов	Строительство 2-х ВЛ 110 кВ Заря-Алачино ПАО «Россети Центр и Приволжье» - «Владимирэнерго» и установка системы учета электроэнергии»

3. Таксационное описание проектируемого земельного (лесного) участка

Наименование участкового лесничества. Целевое назначение лесов, категории защитных лесов	№ лесных кварталов	№ Лесотаксационных выделов	Площадь (га)	Состав лесных насаждений	Класс возраста / возраст лет	Бонитет	Полнота	Общий запас древесины м. куб.
1	2	3	4	5	6	7	8	9
Ковровское Защитные леса. Леса, выполняющие функции защиты природных и иных объектов - леса, расположенные в зеленых зонах (леса, расположенные на землях лесного фонда и землях иных категорий, выделяемые в целях обеспечения защиты населения от	77	ч9	0,1172	Линии электропередач				

воздействия неблагоприятных явлений природного и техногенного происхождения, сохранения и восстановления окружающей среды)								
Итого			0,1172					

4. Наличие пресечений границ проектируемого земельного (лесного) участка с:

Территориальная единица	Наличие пересечения
границы муниципального образования	-
границы населенного пункта	-
границы земельного участка, не отнесенного к землям лесного фонда	-
границы лесничества и лесопарков	-
границы иных частей испрашиваемого земельного участка	-
границы иных территориальных единиц	-

5. Разрешенное использование проектируемого земельного (лесного) участка:

Категория земель	Разрешенное использование в соответствии с классификатором, утвержденным приказом Росреестра от 10.11.2020 № П/0412	Код вида разрешенного использования	Вид использования лесов в соответствии со статьей 25 Лесного кодекса РФ	Цель предоставления лесного участка в аренду
Земли лесного фонда	Использование лесов	10.0	Строительство, реконструкция, эксплуатация линейных объектов	Строительство 2-х ВЛ 110 кВ Заря-Алачино ПАО «Россети Центр и Приволжье» - «Владимирэнерго» и установка системы учета электроэнергии»

**Схема расположения проектируемого земельного (лесного)
участка Местоположение лесного участка**

Наименование субъекта Российской Федерации: Владимирская область

Муниципальное образование: Ковровский муниципальный округ
Владимирской области

Лесничество: Ковровское

Участковое лесничество: Ковровское Лесной квартал: № 77


Часть лесотаксационного выдела 9

Вид использования лесов: строительство, реконструкция,
эксплуатация линейных объектов

Цель предоставления лесного участка: Строительство 2-х ВЛ 110 кВ
Заря-Алачино ПАО «Россети Центр и Приволжье» - «Владимирэнерго»
и установка системы учета электроэнергии»

Площадь 0,1179 га

Масштаб 1:10000

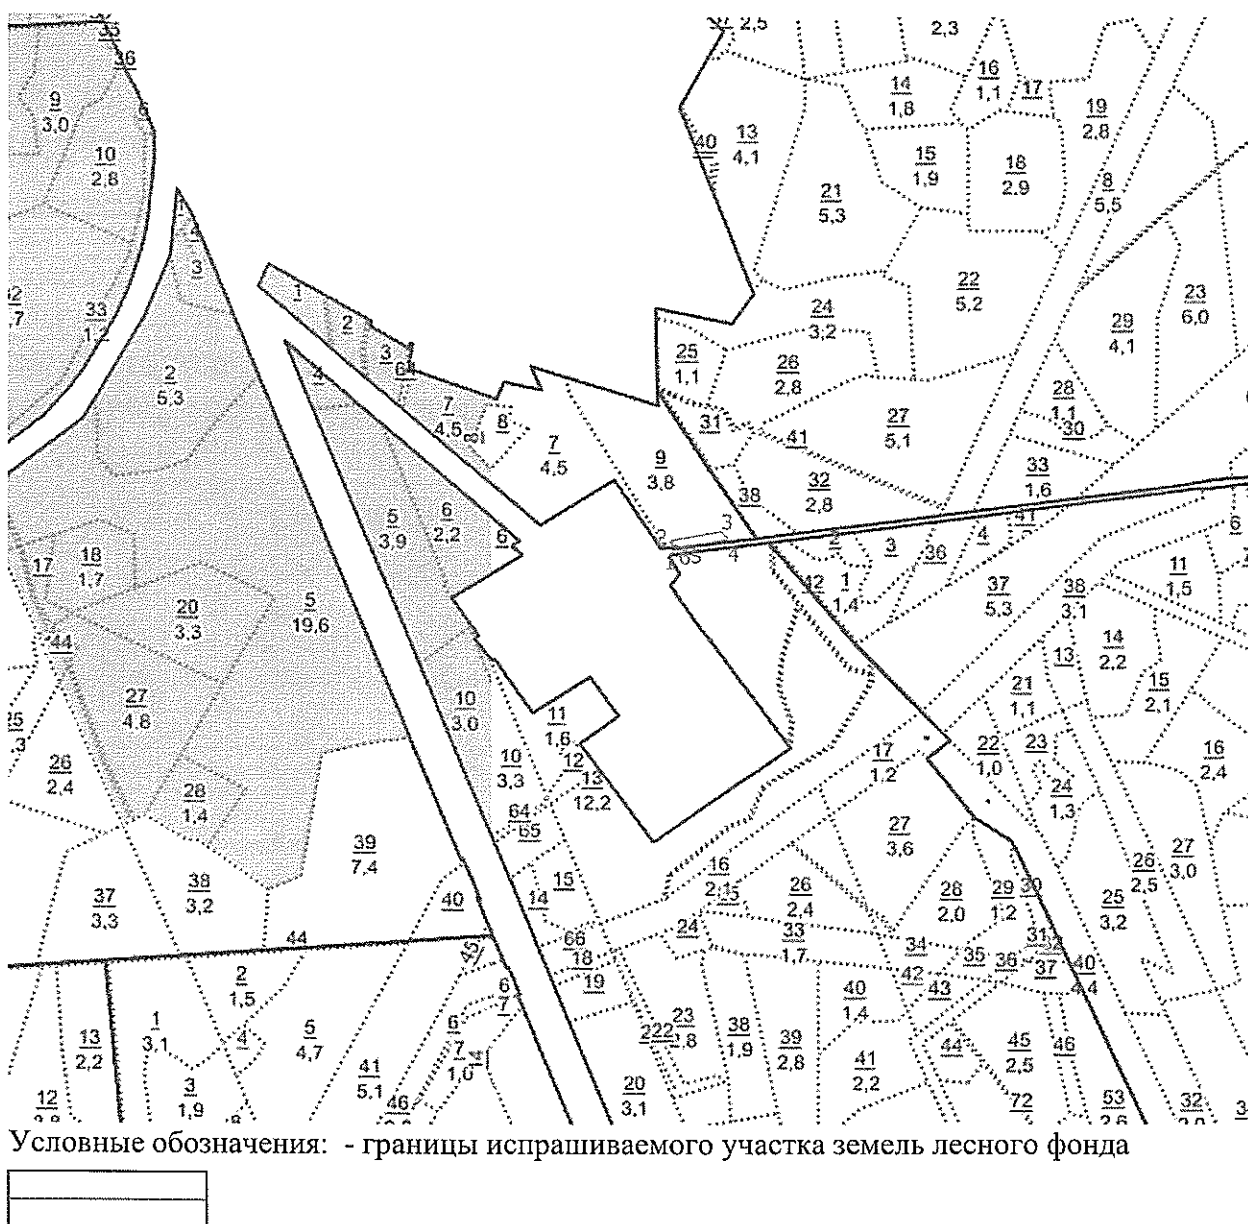

Геоданные:			Каталог координат (МСК 33)		
Номера характерных точек	Направление румбы (азимуты) линий, °, '	Длина линий, метры	Номера характерных точек	X	Y
1-2	327° 16.5'	14,34	1	211 395,92	282 826,19
2-3	79° 3,2'	81,26	2	211 407,98	282 818,44
3-4	144° 27,0'	17,18	3	211 423,41	282 898,22
4-5	260° 51,3'	55,24	4	211 409,43	282 908,21
5-6	261° 13,1'	6,22	5	211 400,65	282 853,67
6-1	259° 57,0'	21,66	6	211 399,70	282 847,52
			1	211 395,92	282 826,19

В том числе: ЗУ 16

Кадастровый номер исходного земельного участка: 33:07:000354:320

Условный номер исходного земельного участка (при наличии): -

Планируемый срок использования земельного (лесного) участка: 11 месяцев

1. Местоположение лесного участка

Наименование субъекта Российской Федерации: Владимирская область

Муниципальное образование: Ковровский муниципальный округ Владимирской области

Лесничество: Ковровское

Участковое лесничество: Ковровское Лесной квартал: № 77

Часть лесотаксационного выдела 9

2. Использование проектируемого земельного (лесного) участка

Вид использования лесов в соответствии со статьей 25 Лесного кодекса РФ	Цель предоставления лесного участка
Строительство, реконструкция, эксплуатация линейных объектов	Строительство 2-х ВЛ 110 кВ Заря-Алачино ПАО «Россети Центр и Приволжье» - «Владимирэнерго» и установка системы учета электроэнергии»

3. Таксационное описание проектируемого земельного (лесного) участка

Наименование участкового лесничества. Целевое назначение лесов, категории защитных лесов	№ лесных кварталов	№ Лесотаксационных выделов	Площадь (га)	Состав лесных насаждений	Класс возраста /возраст лет	Бонитет	Полнота	Общий запас древесины м. куб.
1	2	3	4	5	6	7	8	9
Ковровское Защитные леса. Леса, выполняющие функции защиты природных и иных объектов - леса, расположенные в зеленых зонах (леса, расположенные на землях лесного фонда и землях иных категорий, выделяемые в целях обеспечения защиты населения от воздействия	77	ч9	0,0365	Линии электропередач				

неблагоприятных явлений природного и техногенного происхождения, сохранения и восстановления окружающей среды)								
Итого			0,0365					

4. Наличие пресечений границ проектируемого земельного (лесного) участка с:

Территориальная единица	Наличие пересечения
границы муниципального образования	-
границы населенного пункта	-
границы земельного участка, не отнесенного к землям лесного фонда	-
границы лесничества и лесопарков	-
границы иных частей испрашиваемого земельного участка	-
границы иных территориальных единиц	-

5. Разрешенное использование проектируемого земельного (лесного) участка:

Категория земель	Разрешенное использование в соответствии с классификатором, утвержденным приказом Росреестра от 10.11.2020 № П/0412	Код вида разрешенного использования	Вид использования лесов в соответствии со статьей 25 Лесного кодекса РФ	Цель предоставления лесного участка в аренду
Земли лесного фонда	Использование лесов	10.0	Строительство, реконструкция, эксплуатация линейных объектов	Строительство 2-х ВЛ 110 кВ Заря- Алачино ПАО «Россети Центр и Приволжье» - «Владимирэнерго» и установка системы учета электроэнергии»

Схема расположения проектируемого земельного (лесного) участка Местоположение лесного участка

Наименование субъекта Российской Федерации: Владимирская область

Муниципальное образование: Ковровский муниципальный округ Владимирской области

Лесничество: Ковровское


Участковое лесничество: Ковровское Лесной квартал: № 77

Часть лесотаксационного выдела 9


Вид использования лесов: строительство, реконструкция, эксплуатация линейных объектов

Цель предоставления лесного участка: Строительство 2-х ВЛ 110 кВ Заря-Алачино ПАО «Россети Центр и Приволжье» - «Владимирэнерго» и установка системы учета электроэнергии»

Площадь 0,0365 га

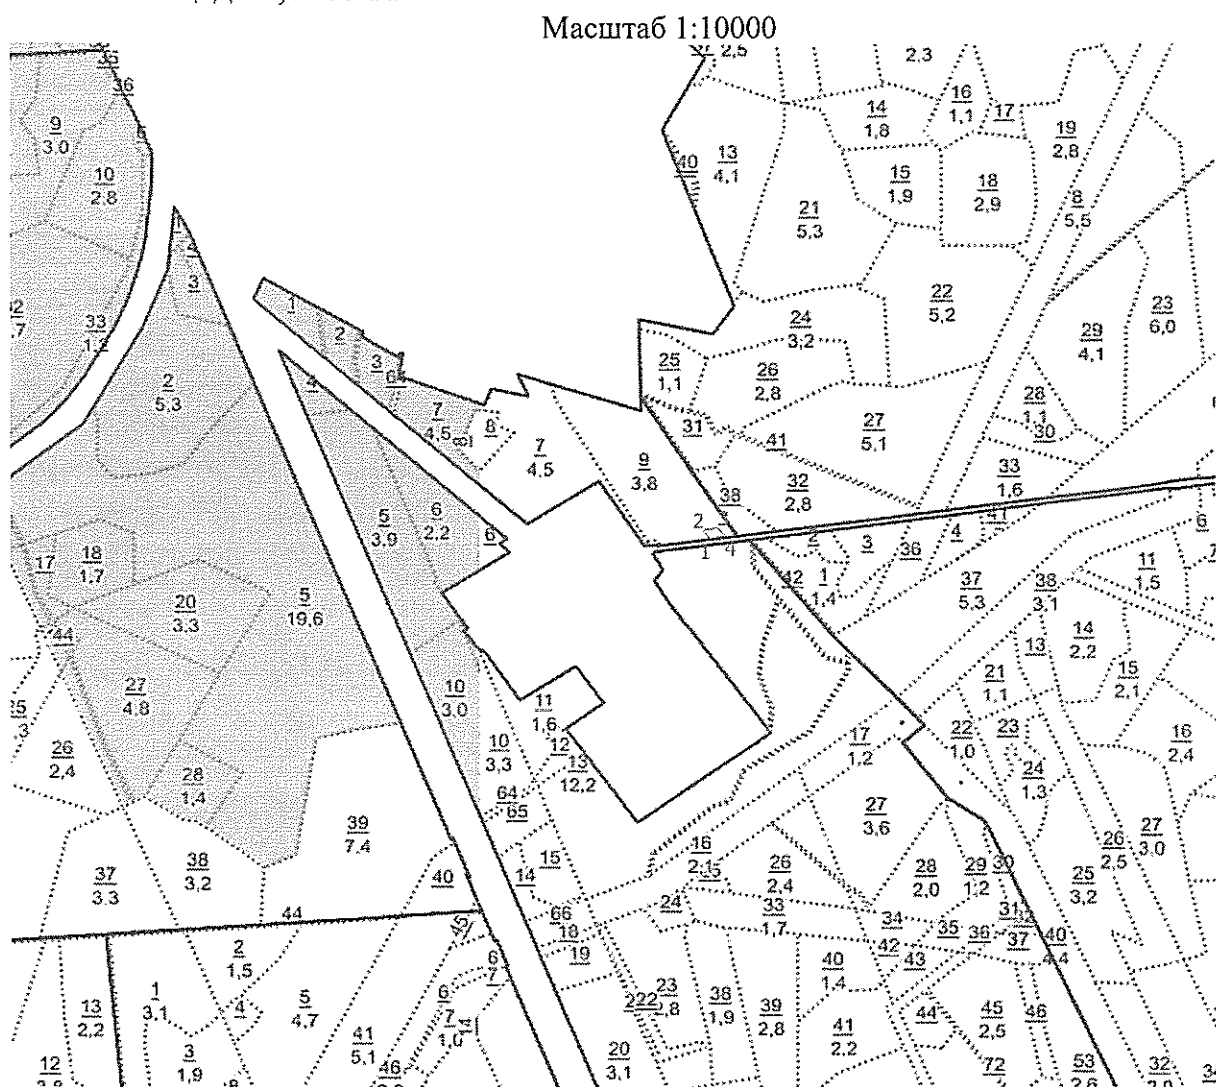

Условные обозначения:

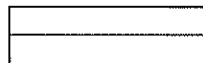

- границы испрашиваемого участка земель лесного фонда

Геоданные:			Каталог координат (МСК 33)		
Номера характерных точек	Направление румбы (азимуты) линий, °, '	Длина линий, метры	Номера характерных точек	X	Y
1-2	324° 27,0'	17,18	1	211409,43	282908,21
2-3	79° 2,9'	22,90	2	211423,41	282898,22
3-4	144° 52,9'	17,92	3	211427,76	282920,70
4-1	260° 51,3'	23,09	4	211413,10	282931,01
			1	211409,43	282908,21

В том числе: ЗУ 17

Кадастровый номер исходного земельного участка: 33:07:000354:1180

Условный номер исходного земельного участка (при наличии): -

Планируемый срок использования земельного (лесного) участка: 11 месяцев

1. Местоположение лесного участка

Наименование субъекта Российской Федерации: Владимирская область

Муниципальное образование: Ковровский муниципальный округ Владимирской области Лесничество: Ковровское

Участковое лесничество: Ковровское Лесной квартал: № 70

Часть лесотаксационного выдела 38 Лесной квартал: № 77

Часть лесотаксационного выдела 9

2. Использование проектируемого земельного (лесного) участка

Вид использования лесов в соответствии со статьями 25 Лесного кодекса РФ	Цель предоставления лесного участка
Строительство, реконструкция, эксплуатация линейных объектов	Строительство 2-х ВЛ 110 кВ Заря-Алачино ПАО «Россети Центр и Приволжье» - «Владимирэнерго» и установка системы учета электроэнергии»

3. Таксационное описание проектируемого земельного (лесного) участка

Наименование участкового лесничества. Целевое назначение лесов, категории защитных лесов	№ лесных кварталов	№ Лесотаксационных выделов	Площадь (га)	Состав лесных насаждений	Класс возраста / возраст лет	Бонитет	Полнота	Общий запас древесины м. куб.
1	2	3	4	5	6	7	8	9
Ковровское Защитные леса. Леса, выполняющие функции защиты природных и иных объектов - леса, расположенные в зеленых зонах (леса, расположенные на землях лесного фонда и землях иных категорий, выделяемые в целях обеспечения защиты населения от воздействия неблагоприятных	70	ч38	0,0226	50С2БЗИВ Д	1/10	2	0,4	0
	77	ч9	0,0316	Линии электропередач				

явлений природного и техногенного происхождения, сохранения и восстановлению окружающей среды								
Итого			0,0542					0

4. Наличие пресечений границ проектируемого земельного (лесного) участка с:

Территориальная единица	Наличие пересечения
границы муниципального образования	-
границы населенного пункта	-
границы земельного участка, не отнесенного к землям лесного фонда	-
границы лесничества и лесопарков	-
границы иных частей испрашиваемого земельного участка	-
границы иных территориальных единиц	-

5. Разрешенное использование проектируемого земельного (лесного) участка:

Категория земель	Разрешенное использование в соответствии с классификатором, утвержденным приказом Росреестра от 10.11.2020 № П/0412	Код вида разрешенного использования	Вид использования лесов в соответствии со статьей 25 Лесного кодекса РФ	Цель предоставления лесного участка в аренду
Земли лесного фонда	Использование лесов	10.0	Строительство, реконструкция, эксплуатация линейных объектов	Строительство 2-х ВЛ 110 кВ Заря-Алачино ПАО «Россети Центр и Приволжье» - «Владимирэнерго» и установка системы учета электроэнергии»

**Схема расположения проектируемого земельного (лесного)
участка Местоположение лесного участка**

Наименование субъекта Российской Федерации: Владимирская область

Муниципальное образование: Ковровский муниципальный округ
Владимирской области

Лесничество: Ковровское

Участковое лесничество: Ковровское Лесной квартал: № 70

Часть лесотаксационного выдела 38 Лесной квартал: № 77

Часть лесотаксационного выдела 9

Вид использования лесов: строительство, реконструкция,
эксплуатация линейных объектов

Цель предоставления лесного участка: Строительство 2-х ВЛ 110 кВ
Заря-Алачино ПАО «Россети Центр и Приволжье» - «Владимирэнерго»
и установка системы учета электроэнергии»

Площадь 0,0542 га

Масштаб 1:10000



Условные обозначения:



- границы испрашиваемого участка земель лесного фонда

Геоданные:			Каталог координат (МСК 33)		
Номера характерных точек	Направление румбы (азимуты) линий, °, '	Длина линий, метры	Номера характерных точек	X	Y
1-2	324° 52,9'	17,92	1	211413,10	282931,01
2-3	79° 2,4'	32,09	2	211427,76	282920,70
3-4	144° 28,4'	19,12	3	211433,86	282952,20
4-1	260° 51,3'	32,72	4	211418,30	282963,31
			1	211413,10	282931,01

В том числе: ЗУ 18

Кадастровый номер исходного земельного участка: 33:07:000354:1180

Условный номер исходного земельного участка (при наличии): -

Планируемый срок использования земельного (лесного) участка: 11 месяцев

1. Местоположение лесного участка

Наименование субъекта Российской Федерации: Владимирская область

Муниципальное образование: Ковровский муниципальный округ Владимирской области

Лесничество: Ковровское

Участковое лесничество: Ковровское Лесной квартал: № 70

Части лесотаксационных выделов 32,38

2. Использование проектируемого земельного (лесного) участка

Вид использования лесов в соответствии со статьей 25 Лесного кодекса РФ	Цель предоставления лесного участка
Строительство, реконструкция, эксплуатация линейных объектов	Строительство 2-х ВЛ 110 кВ Заря-Алачино ПАО «Россети Центр и Приволжье» - «Владимирэнерго» и установка системы учета электроэнергии»

3. Таксационное описание проектируемого земельного (лесного) участка

Наименование участкового лесничества. Целевое назначение лесов, категории защитных лесов	№ лесных кварталов	№ Лесотаксационных выделов	Площадь (га)	Состав лесных насаждений	Класс возраста / возраст лет	Бонитет	Полнота	Общий запас древесины м. куб.
1	2	3	4	5	6	7	8	9
Ковровское Защитные леса. Леса, выполняющие функции защиты природных и иных объектов - леса, расположенные в зеленых зонах (леса, расположенные на землях лесного фонда и землях иных категорий, выделяемые в целях обеспечения защиты населения от	70	ч32	0,1408	3ЕЗС2Б2Е	5/90	1	0,6	48
		ч38	0,0161	5ОС2Б3И В Д	1/10	2	0,4	0

воздействия неблагоприятных явлений природного и техногенного происхождения, сохранения и восстановления окружающей среды)								
Итого			0,1569					48

4. Наличие пресечений границ проектируемого земельного (лесного) участка с:

Территориальная единица	Наличие пересечения
границы муниципального образования	-
границы населенного пункта	-
границы земельного участка, не отнесенного к землям лесного фонда	-
границы лесничества и лесопарков	-
границы иных частей испрашиваемого земельного участка	-
границы иных территориальных единиц	-

5. Разрешенное использование проектируемого земельного (лесного) участка:

Категория земель	Разрешенное использование в соответствии с классификатором, утвержденным приказом Росреестра от 10.11.2020 № П/0412	Код вида разрешенного использования	Вид использования лесов в соответствии со статьей 25 Лесного кодекса РФ	Цель предоставления лесного участка в аренду
Земли лесного фонда	Использование лесов	10.0	Строительство, реконструкция, эксплуатация линейных объектов	Строительство 2-х ВЛ 110 кВ Заря-Алачино ПАО «Россети Центр и Приволжье» - «Владимирэнерго» и установка системы учета электроэнергии»

Схема расположения проектируемого земельного (лесного) участка Местоположение лесного участка

Наименование субъекта Российской Федерации: Владимирская область

Муниципальное образование: Ковровский муниципальный округ
Владимирской области Лесничество: Ковровское

Участковое лесничество: Ковровское Лесной квартал: № 70


Части лесотаксационных выделов 32,38

Вид использования лесов: строительство, реконструкция, эксплуатация линейных объектов

Цель предоставления лесного участка: Строительство 2-х ВЛ 110 кВ Заря-Алачино ПАО «Россети Центр и Приволжье» - «Владимирэнерго» и установка системы учета электроэнергии»

Площадь 0,1569 га

Масштаб 1:10000

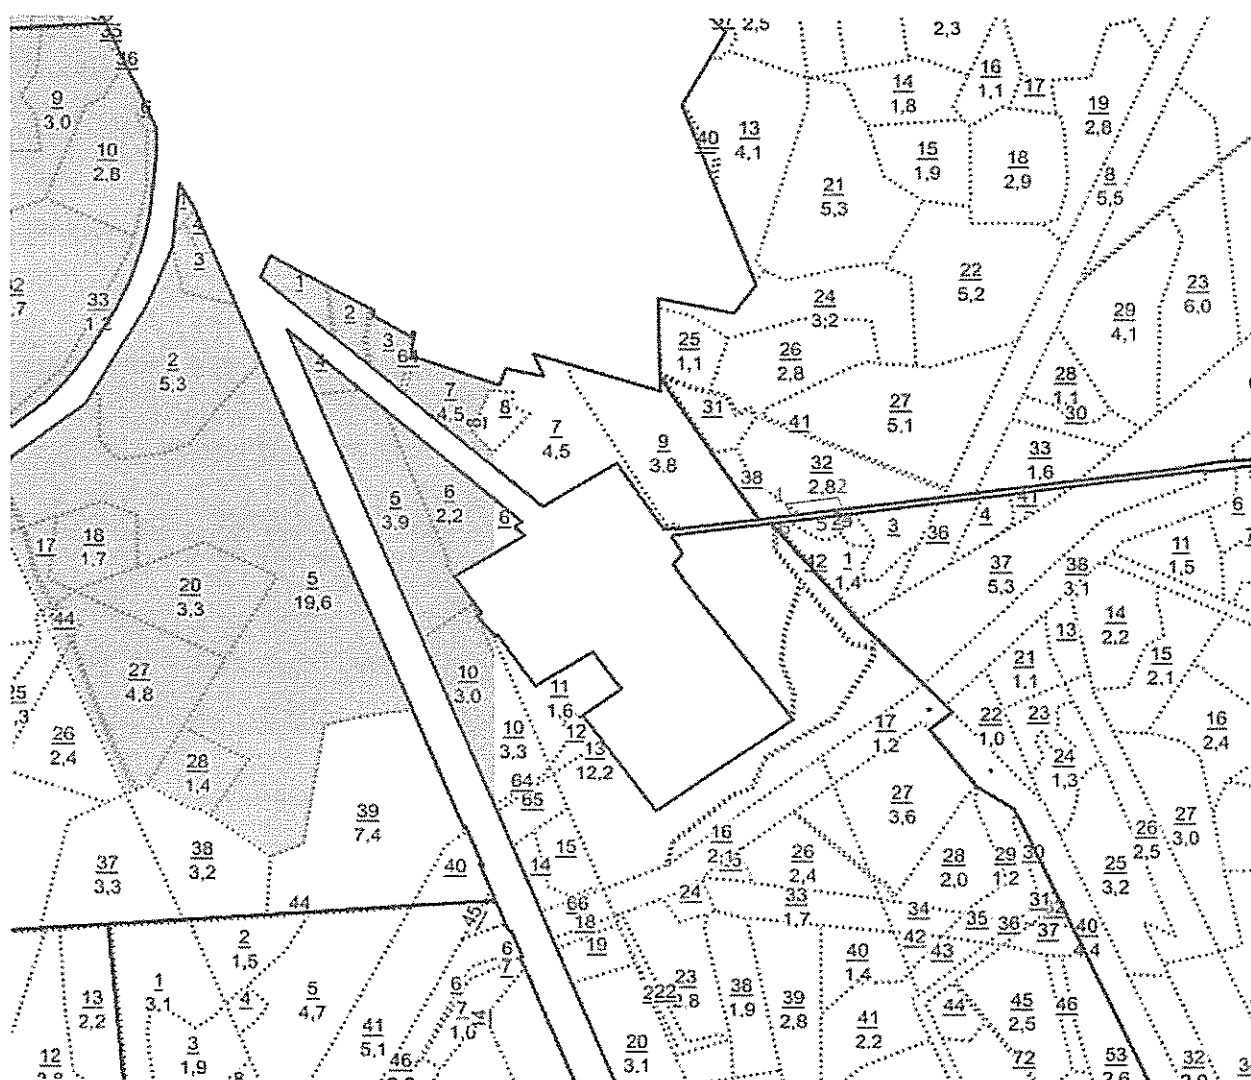

Условные обозначения:



- границы испрашиваемого участка земель лесного фонда

Геоданные:			Каталог координат (МСК 33)		
Номера характерных точек	Направление румбы (азимуты) линий, °, '	Длина линий, метры	Номера характерных точек	X	Y
1-2	79° 2,7'	82,15	1	211441,45	282991,42
2-3	151° 12,2'	21,36	2	211457,06	283072,07
3-4	260° 47,3'	1,87	3	211438,34	283082,36
4-5	260° 44,4'	40,02	4	211438,04	283080,51
5-6	260° 15,9'	40,16	5	211431,60	283041,01
6-7	328° 58,2'	19,42	6	211424,81	283001,43
			1	211441,45	282991,42

В том числе: ЗУ 19

Кадастровый номер исходного земельного участка: 33:07:000354:1176

Условный номер исходного земельного участка (при наличии):-

Планируемый срок использования земельного (лесного) участка:
11 месяцев

1. Местоположение лесного участка

Наименование субъекта Российской Федерации: Владимирская область

Муниципальное образование: Ковровский муниципальный округ Владимирской области

Лесничество: Ковровское

Участковое лесничество: Ковровское Лесной квартал: № 77

Часть лесотаксационного выдела 13

2. Использование проектируемого земельного (лесного) участка

Вид использования лесов в соответствии со статьями 25 Лесного кодекса РФ	Цель предоставления лесного участка
Строительство, реконструкция, эксплуатация линейных объектов	Строительство 2-х ВЛ 110 кВ Заря-Алачино ПАО «Россети Центр и Приволжье» - «Владимирэнерго» и установка системы учета электроэнергии»

3. Таксационное описание проектируемого земельного (лесного) участка

Наименование участкового лесничества. Целевое назначение лесов, категории защитных лесов	№ лесных кварталов	№ Лесотаксационных выделов	Площадь, (га)	Состав лесных насаждений	Класс возраста / возраст лет	Бонитет	Полнота	Общий запас древесины м. куб.
1	2	3	4	5	6	7	8	9
Ковровское Защитные леса. Леса, выполняющие функции защиты природных и иных объектов - леса, расположенные в зеленых зонах (леса, расположенные на землях лесного фонда и землях иных категорий, выделяемые в целях обеспечения защиты населения от воздействия	77	ч13	1,2176	Линии электропередач				

неблагоприятных явлений природного и техногенного происхождения, сохранения и восстановления окружающей среды)								
Итого			1,2176					

4. Наличие пресечений границ проектируемого земельного (лесного) участка с:

Территориальная единица	Наличие пересечения
границы муниципального образования	-
границы населенного пункта	-
границы земельного участка, не отнесенного к землям лесного фонда	-
границы лесничества и лесопарков	-
границы иных частей испрашиваемого земельного участка	-
границы иных территориальных единиц	-

5. Разрешенное использование проектируемого земельного (лесного) участка:

Категория земель	Разрешенное использование в соответствии с классификатором, утвержденным приказом Росреестра от 10.11.2020 № П/0412	Код вида разрешенного использования	Вид использования лесов в соответствии со статьей 25 Лесного кодекса РФ	Цель предоставления лесного участка в аренду
Земли лесного фонда	Использование лесов	10.0	Строительство, реконструкция, эксплуатация линейных объектов	Строительство 2-х ВЛ 110 кВ Заря- Алачино ПАО «Россети Центр и Приволжье» - «Владимирэнерго» и установка системы учета электроэнергии»

Схема расположения проектируемого земельного (лесного) участка **Местоположение лесного участка**

Наименование субъекта Российской Федерации: Владимирская область

Муниципальное образование: Ковровский муниципальный округ
 Владимирской области Лесничество: Ковровское

Участковое лесничество: Ковровское Лесной квартал: № 77


Часть лесотаксационного выдела 13

Вид использования лесов: строительство, реконструкция, эксплуатация линейных объектов


Цель предоставления лесного участка: Строительство 2-х ВЛ 110 кВ
 Заря-Алачино ПАО «Россети Центр и Приволжье» - «Владимирэнерго»
 и установка системы учета электроэнергии»

Площадь 1,2176 га

Масштаб 1:10000

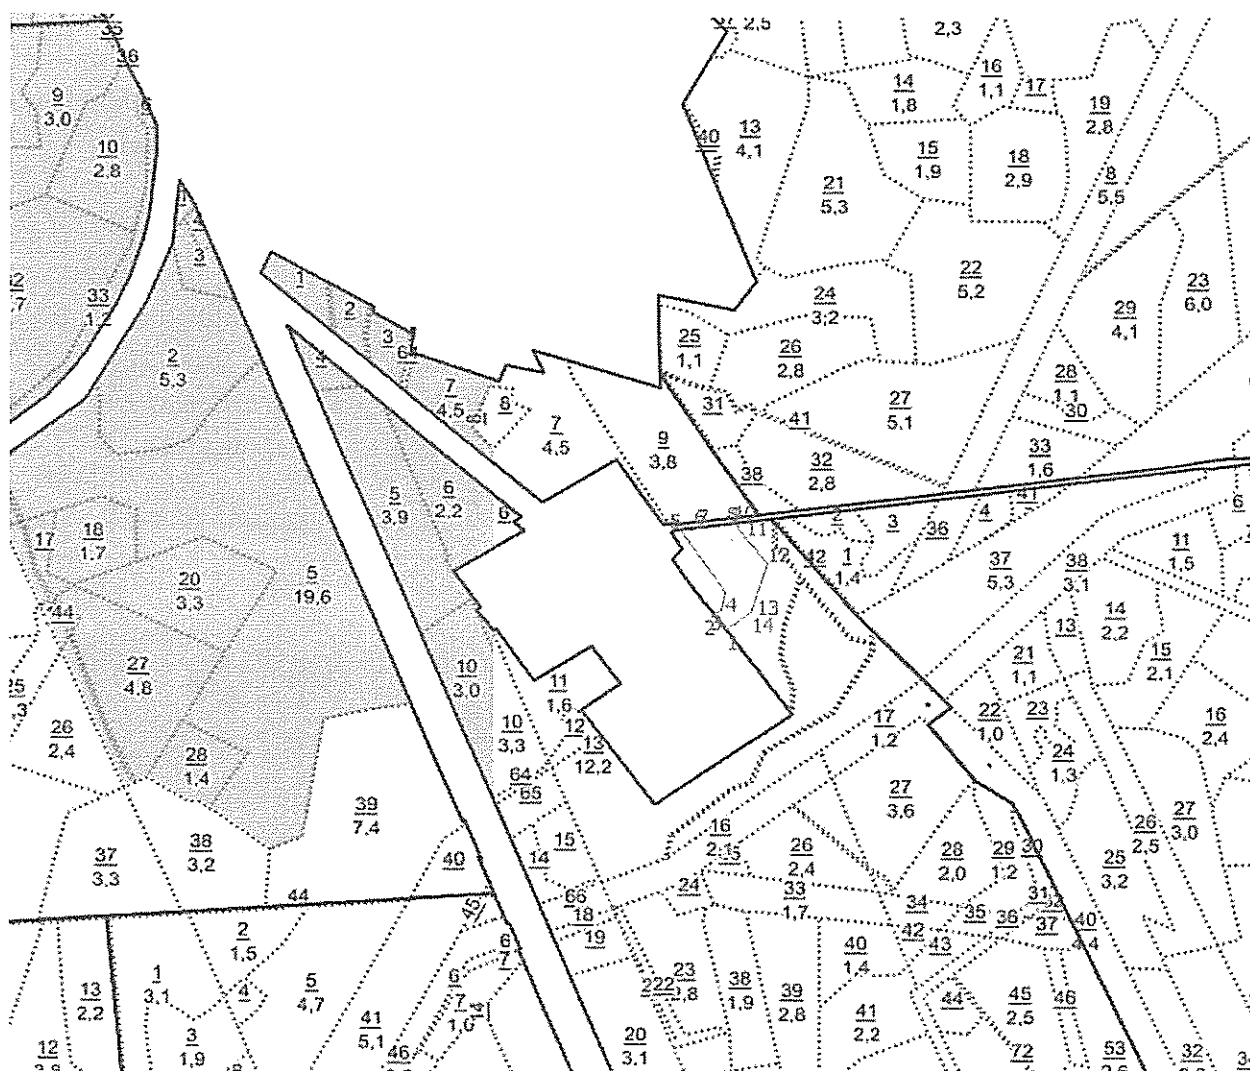

Условные обозначения:

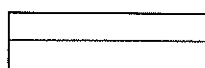

- границы испрашиваемого участка земель лесного фонда

Геоданные:			Каталог координат (МСК 33)		
Номера характерных точек	Направ ление румбы (азимуты) линий, °, '	Длина линий, метры	Номера характерны х точек	X	Y
1-2	322° 17,3'	31,99	1	211 217,81	282 902,94
2-3	52° 30,9'	14,33	2	211 243,12	282 883,37
3-4	10° 0,1'	29,71	3	211 251,84	282 894,74
4-5	327° 18,3'	126,24	4	211 281,10	282 899,90
5-6	80° 36,5'	37,20	5	211 387,34	282 831,71
6-7	80° 38,4'	4,61	6	211 393,41	282 868,41
7-8	80° 35,2'	30,81	7	211 394,16	282 872,96
8-9	80° 41,9'	5,88	8	211 399,20	282 903,36
9-10	80° 35,6'	5,14	9	211 400,15	282 909,16
10-11	144° 28,6'	32,08	10	211 400,99	282 914,23
11-12	144° 28,7'	55,87	11	211 374,88	282 932,87
12-13	196° 54,5'	55,22	12	211 329,41	282 965,33
13-14	196° 54,2'	31,71	13	211 276,58	282 949,27
14-1	232° 32,7'	46,75	14	211 246,24	282 940,05
			1	211 217,81	282 902,94
15-16	327° 8,9'	2,65	15	211355,11	282883,91
16-17	237° 19,8'	2,65	16	211357,34	282882,47
17-18	147° 8,9'	2,65	17	211355,91	282880,24
18-15	57°20,00'	2,65	18	211353,68	282881,68
			15	211355,11	282883,91
19-20	324° 59,4'	2,65	19	211370,86	282916,11
21-22	234° 59,4'	2,65	20	211373,03	282914,59
22-23	144° 59,4'	2,65	21	211371,51	282912,42
23-19	55°00,00'	2,65	22	211369,34	282913,94
25-26			19	211370,86	282916,11

В том числе: ЗУ 20

Кадастровый номер исходного земельного участка: 33:07:000354:320

Условный номер исходного земельного участка (при наличии):-

Планируемый срок использования земельного (лесного) участка: 11 месяцев

1. Местоположение лесного участка

Наименование субъекта Российской Федерации: Владимирская область

Муниципальное образование: Ковровский муниципальный округ Владимирской области

Лесничество: Ковровское

Участковое лесничество: Ковровское Лесной квартал: № 77

Часть лесотаксационного выдела 13

2. Использование проектируемого земельного (лесного) участка

Вид использования лесов в соответствии со статьями 25 Лесного кодекса РФ	Цель предоставления лесного участка
Строительство, реконструкция и эксплуатация линейных объектов	Строительство 2-х ВЛ 110 кВ Заря-Алачино ПАО «Россети Центр и Приволжье» - «Владимирэнерго» и установка системы учета электроэнергии»

3. Таксационное описание проектируемого земельного (лесного) участка

Наименование участкового лесничества. Целевое назначение лесов, категории защитных лесов	№ лесных кварталов	№ Лесотаксационных выделов	Площадь (га)	Состав лесных насаждений	Класс возраста /возраст лет	Бонитет	Полнота	Общий запас древесины м. куб.
1	2	3	4	5	6	7	8	9
Ковровское Защитные леса. Леса, выполняющие функции защиты природных и иных объектов - леса, расположенные в зеленых зонах (леса, расположенные на землях лесного фонда и землях иных категорий, выделяемые в целях обеспечения защиты населения от воздействия	77	ч13	0,4859	Линии электропередач				

неблагоприятных явлений природного и техногенного происхождения, сохранения и восстановления окружающей среды)								
Итого			0,4859					

4. Наличие пресечений границ проектируемого земельного (лесного) участка с:

Территориальная единица	Наличие пересечения
границы муниципального образования	-
границы населенного пункта	-
границы земельного участка, не отнесенного к землям лесного фонда	-
границы лесничества и лесопарков	-
границы иных частей испрашиваемого земельного участка	-
границы иных территориальных единиц	-

5. Разрешенное использование проектируемого земельного (лесного) участка:

Категория земель	Разрешенное использование в соответствии с классификатором, утвержденным приказом Росреестра от 10.11.2020 № П/0412	Код вида разрешенного использования	Вид использования лесов в соответствии со статьей 25 Лесного кодекса РФ	Цель предоставления лесного участка в аренду
Земли лесного фонда	Использование лесов	10.0	Строительство, реконструкция, эксплуатация линейных объектов	Строительство 2-х ВЛ 110 кВ Заря- Алачино ПАО «Россети Центр и Приволжье» - «Владимирэнерго» - и установка системы учета электроэнергии»

Схема расположения проектируемого земельного (лесного) участка Местоположение лесного участка

Наименование субъекта Российской Федерации: Владимирская область

Муниципальное образование: Ковровский муниципальный округ
Владимирской области Лесничество: Ковровское

Участковое лесничество: Ковровское Лесной квартал: № 77



Часть лесотаксационного выдела 13

Вид использования лесов: строительство, реконструкция, эксплуатация линейных объектов

Цель предоставления лесного участка: Строительство 2-х ВЛ 110 кВ
Заря-Алачино ПАО «Россети Центр и Приволжье» - «Владимирэнерго»
и установка системы учета электроэнергии»

Площадь 0,4859 га

Масштаб 1:10000

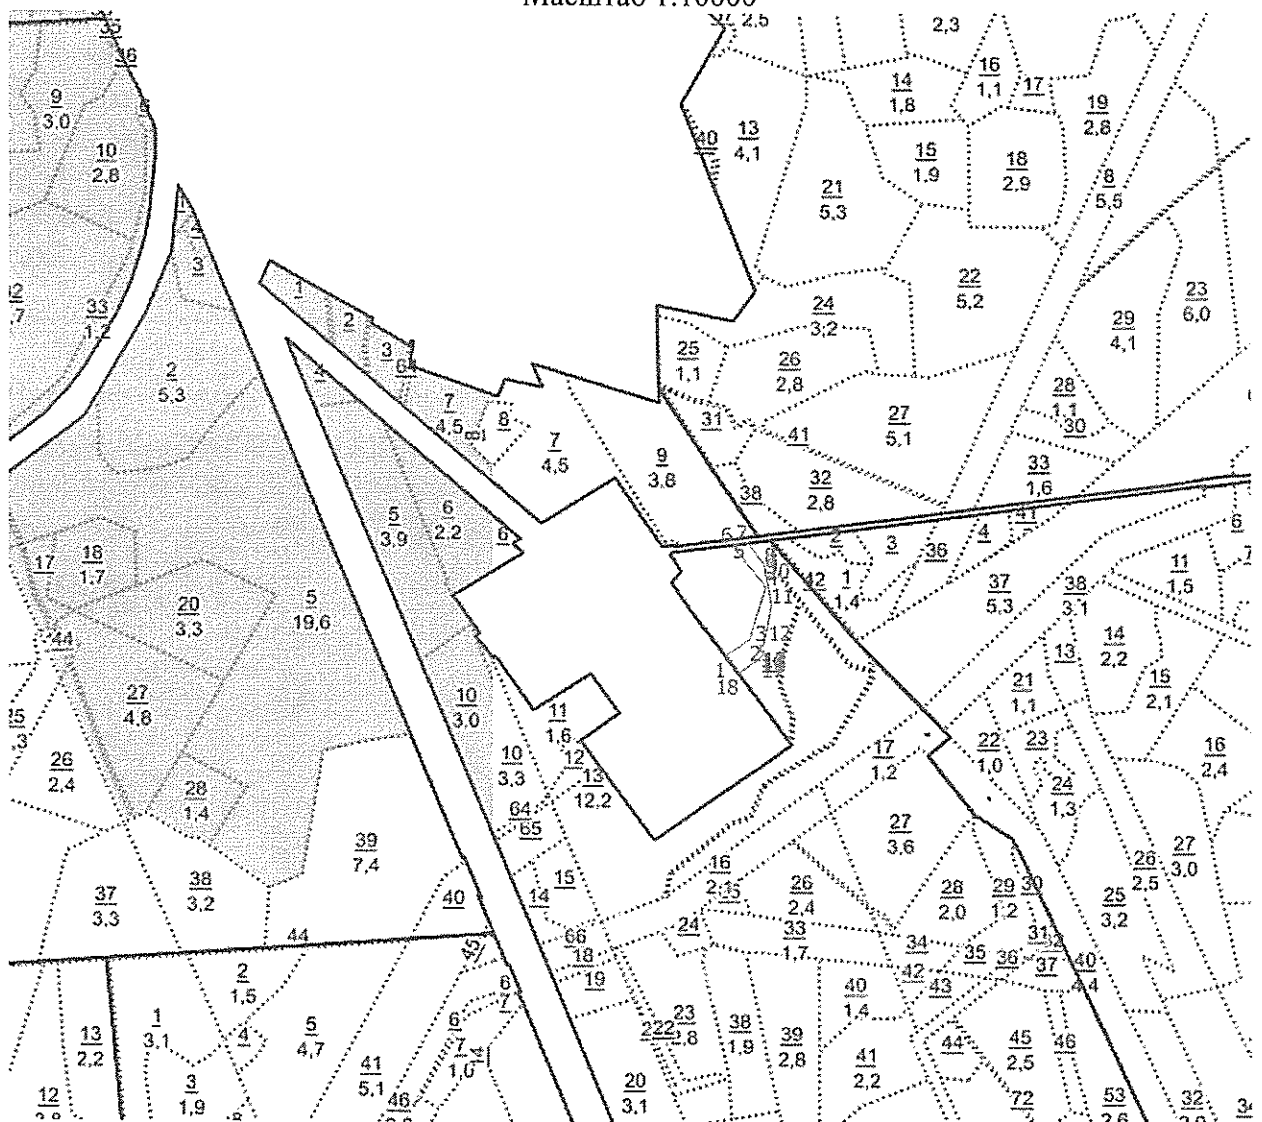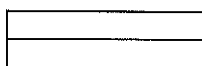

Условные обозначения:

- границы испрашиваемого участка земель лесного фонда

Геоданные:			Каталог координат (МСК 33)		
Номера характерных точек	Направле ние румбы (азимуты) линий, °, '	Длина линий, метры	Номера характерных точек	X	Y
1-2	52° 32,7'	46,75	1	211217,81	282902,94
2-3	16° 54,2'	31,71	2	211246,24	282940,05
3-4	16° 54,5'	55,22	3	211276,58	282949,27
4-5	324° 28,7'	55,87	4	211329,41	282965,33
5-6	324° 28,6'	32,08	5	211374,88	282932,87
6-7	80° 36,0'	22,96	6	211400,99	282914,23
7-8	144° 54,4'	47,14	7	211404,74	282936,88
8-9	170° 32,9'	16,81	8	211366,17	282963,98
9-10	170° 32,3'	8,15	9	211349,59	282966,74
10-11	170° 32,5'	40,71	10	211341,55	282968,08
11-12	190° 11,3'	24,25	11	211301,39	282974,77
12-13	190° 11,3'	43,76	12	211277,52	282970,48
13-14	272° 43,2'	4,00	13	211234,45	282962,74
14-15	182° 42,7'	7,40	14	211234,64	282958,74
15-16	92° 50,0'	3,03	15	211227,25	282958,39
16-17	190° 9,0'	8,62	16	211227,10	282961,42
17-18	232° 32,2'	46,20	17	211218,61	282959,90
18-19	323° 22,8'	34,01	18	211190,57	282923,31
			1	211217,81	282902,94

В том числе: ЗУ 21

Кадастровый номер исходного земельного участка: 33:07:000354:1176

Условный номер исходного земельного участка (при наличии):-

Планируемый срок использования земельного (лесного) участка: 11 месяцев

1. Местоположение лесного участка

Наименование субъекта Российской Федерации: Владимирская область

Муниципальное образование: Ковровский муниципальный округ
Владимирской области Лесничество: Ковровское

Участковое лесничество: Ковровское Лесной квартал: № 77

Части лесотаксационных выделов 13,73 Лесной квартал: № 78

Части лесотаксационных выделов 1,2,3,42

2. Использование проектируемого земельного (лесного) участка

Вид использования лесов в соответствии со статьями 25 Лесного кодекса РФ	Цель предоставления лесного участка
Строительство, реконструкция и эксплуатация линейных объектов	Строительство 2-х ВЛ 110 кВ Заря-Алачино ПАО «Россети Центр и Приволжье» - «Владимирэнерго» и установка системы учета электроэнергии»

3. Таксационное описание проектируемого земельного (лесного) участка

Наименование участкового лесничества. Целевое назначение лесов, категории защитных лесов	№ лесных кварталов	№ Лесотаксационных выделов	Площадь (га)	Состав лесных насаждений	Класс возраста /возраст лет	Бонитет	Полнота	Общий запас древесины м. куб.
1	2	3	4	5	6	7	8	9
Ковровское Защитные леса. Леса, выполняющие функции защиты природных и иных объектов - леса, расположенные в зеленых зонах (леса, расположенные на землях лесного фонда и землях иных категорий, выделяемые в целях обеспечения защиты	77	ч13	1,8812	Линии электропередач				
	77	ч73	0,12	Дорога автомобиль. грунтовые				
	78	ч1	0,9109	50С2БЗИВ Д	1/10	2	0,4	14
	78	ч2	0,3229	60С3С1Е+ Б	4/35	2	0,5	32
	78	ч3	0,0906	7С1Е1Б1О С	3/60	1	0,6	21

населения от воздействия неблагоприятных явлений природного и техногенного происхождения, сохранения и восстановления окружающей среды)	78	ч42	0,0329	Просеки квартал - ные				
Итого			3,3585					67

4. Наличие пресечений границ проектируемого земельного (лесного) участка с:

Территориальная единица	Наличие пересечения
границы муниципального образования	-
границы населенного пункта	-
границы земельного участка, не отнесенного к землям лесного фонда	-
границы лесничества и лесопарков	-
границы иных частей испрашиваемого земельного участка	-
границы иных территориальных единиц	-

5. Разрешенное использование проектируемого земельного (лесного) участка:

Категория земель	Разрешенное использование в соответствии с классификатором, утвержденным приказом Росреестра от 10.11.2020 № П/0412	Код вида разрешенного использования	Вид использования лесов в соответствии со статьей 25 Лесного кодекса РФ	Цель предоставления лесного участка в аренду
Земли лесного фонда	Использование лесов	10.0	Строительство, реконструкция, эксплуатация линейных объектов	Строительство 2-х ВЛ 110 кВ Заря-Алачино ПАО «Россети Центр и Приволжье» - «Владимирэнерго» и установка системы учета электроэнергии»

Схема расположения проектируемого земельного (лесного) участка **Местоположение лесного участка**

Наименование субъекта Российской Федерации: Владимирская область

Муниципальное образование: Ковровский муниципальный округ
 Владимирской области

Лесничество: Ковровское

Участковое лесничество: Ковровское Лесной квартал: № 77

Части лесотаксационных выделов 13, 73 Лесной квартал: № 78


Части лесотаксационных выделов 1, 2, 3, 42

Вид использования лесов: строительство, реконструкция,
 эксплуатация линейных объектов

Цель предоставления лесного участка: Строительство 2-х ВЛ 110 кВ
 Заря-Алачино ПАО «Россети Центр и Приволжье» - «Владимирэнерго»
 и установка системы учета электроэнергии»


Площадь 3,3585 га

Масштаб 1:10000

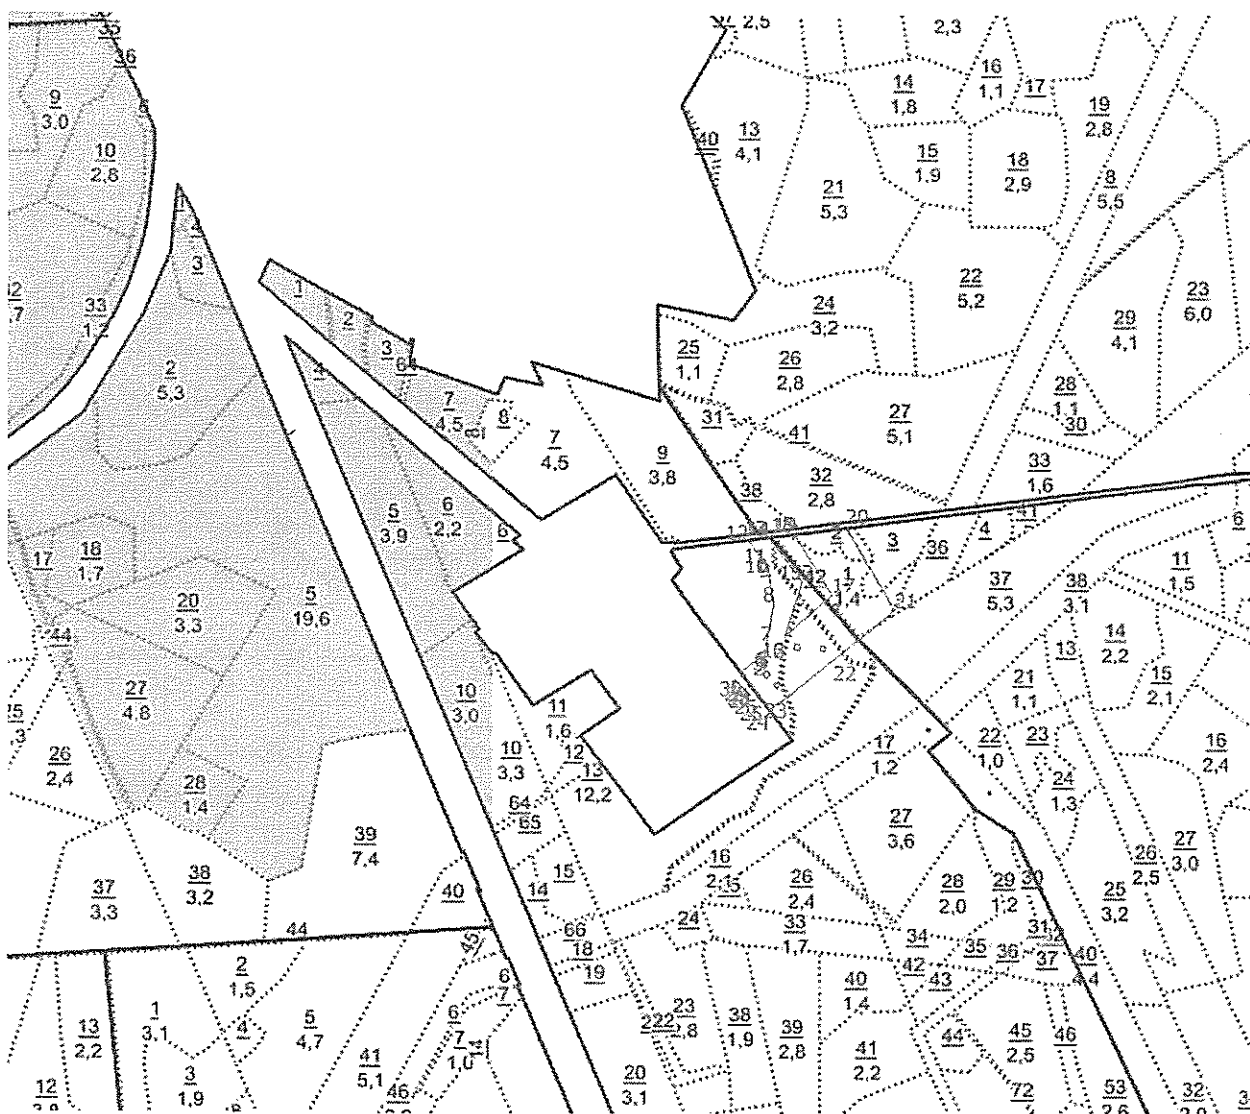

Условные обозначения:

- границы испрашиваемого участка земель лесного фонда

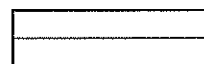

Геоданные:			Каталог координат (МСК 33)		
Номера характерных точек	Направление румбы (азимуты) линий, °, '	Длина линий, метры	Номера характерных точек	X	Y
1-2	52° 32,2'	46,20	1	211190,51	282923,23
2-3	10° 9,0'	8,62	2	211218,61	282959,90
3-4	92° 45,5'	4,37	3	211227,10	282961,42
4-5	2° 47,3'	7,40	4	211226,89	282965,78
5-6	272° 51,7'	3,40	5	211234,28	282966,14
6-7	10° 11,3'	43,76	6	211234,45	282962,74
7-8	10° 11,3'	24,25	7	211277,52	282970,48
8-9	350° 32,5'	40,71	8	211301,39	282974,77
9-10	350° 32,3'	8,15	9	211341,55	282968,08
10-11	350° 32,9'	16,81	10	211349,59	282966,74
11-12	324° 54,4'	47,14	11	211366,17	282963,98
12-13	80° 35,7'	27,91	12	211404,74	282936,88
13-14	80° 57,9'	4,84	13	211409,30	282964,41
14-15	144° 28,7'	88,02	14	211410,06	282969,19
15-16	196° 55,5'	93,98	15	211338,42	283020,33
16-17	46° 53,8'	100,42	16	211248,51	282992,97
17-18	328° 56,4'	115,42	17	211317,13	283066,29
18-19	80° 59,5'	4,15	18	211416,00	283006,74
19-20	80° 33,6'	77,50	19	211416,65	283010,84
20-21	151° 11,8'	157,22	20	211429,36	283087,29
21-22	229° 40,2'	124,82	21	211291,59	283163,04
22-23	229° 39,8'	94,29	22	211210,81	283067,89
23-24	233° 42,1'	32,67	23	211149,78	282996,02
24-25	322° 16,4'	19,66	24	211130,44	282969,69
25-26	322° 18,4'	12,95	25	211145,99	282957,66
26-27	322° 15,1'	12,77	26	211156,24	282949,74
27-28	322° 16,3'	5,47	27	211166,34	282941,92
28-29	322° 17,0'	7,31	28	211170,67	282938,57
29-30	322° 17,6'	11,64	29	211176,45	282934,10
30-1	322° 17,3'	6,13	30	211185,66	282926,98
			1	211190,51	282923,23
31-32	144° 48,8'	2,66	31	211348,28	282967,30
32-33	54° 51,9'	2,64	32	211346,11	282968,83
33-34	324° 59,4'	2,65	33	211347,63	282970,99
34-31	235° 00,00'	2,65	34	211349,80	282969,47
			31	211348,28	282967,30
35-36	96° 17,5'	7,85	35	211227,93	283007,78
36-37	6° 12,7'	7,86	36	211227,07	283015,58
37-38	276° 13,6'	7,84	37	211234,88	283016,43
38-35	186° 17,58'	7,85	38	211235,73	283008,64
			35	211227,93	283007,78
39-40	191° 32,5'	7,30	39	211233,57	283049,48
40-41	101° 32,5'	7,30	40	211226,42	283048,02
41-42	11° 32,5'	7,30	41	211224,96	283055,17
42-39	281° 32,28'	7,30	42	211232,11	283056,63
			39	211233,57	283049,48
43-44	229° 17,3'	7,85	43	211192,44	282964,51
44-45	139° 14,0'	7,86	44	211187,32	282958,56
45-46	49° 14,4'	7,84	45	211181,37	282963,69
46-43	319° 16,20'	7,85	46	211186,49	282969,63
			43	211192,44	282964,51
47-48	143° 35,1'	7,29	47	211169,92	282976,13
48-49	53° 34,1'	7,31	48	211164,05	282980,46
49-50	323° 35,1'	7,29	49	211168,39	282986,34

50-48	233°33,72'	7,31		50	211174,26	282982,01
				47	211169,92	282976,13

В том числе: ЗУ 22

Кадастровый номер исходного земельного участка: 33:07:000000:418
(33:07:000317:322)

Условный номер исходного земельного участка (при наличии):-

Планируемый срок использования земельного (лесного) участка:
11 месяцев

1. Местоположение лесного участка

Наименование субъекта Российской Федерации: Владимирская область

Муниципальное образование: Муниципальный округ Доброград Владимирской области

Лесничество: Ковровское

Участковое лесничество: Великовское Лесной квартал: № 35

Части лесотаксационных выделов 10,12,13,14,15,16,20,21,22,23,24

2. Использование проектируемого земельного (лесного) участка

Вид использования лесов в соответствии со статьями 25 Лесного кодекса РФ	Цель предоставления лесного участка
Строительство, реконструкция и эксплуатация линейных объектов	Строительство 2-х ВЛ 110 кВ Заря-Алачино ПАО «Россети Центр и Приволжье» - «Владимирэнерго» и установка системы учета электроэнергии»

3. Таксационное описание проектируемого земельного (лесного) участка

Наименование участкового лесничества. Целевое назначение лесов, категории защитных лесов	№ лесных кварталов	№ Лесотаксационных выделов	Площадь (га)	Состав лесных насаждений	Класс возраста /возраст лет	Бонитет	Полнота	Общий запас древесины м. куб.
1	2	3	4	5	6	7	8	9
Великовское Защитные леса. Леса, выполняющие функции защиты природных и иных объектов - леса, расположенные в зеленых зонах (леса, расположенные на землях лесного фонда и землях иных категорий, выделяемые в целях	35	ч10	1,4609	Линии электропередач				
		ч12	1,0723	8С1Е1Б	4/65	1	0,7	290
		ч13	0,6305	6Б2ОС2Е	6/55	1	0,7	126
		ч14	0,318	5Е3С2Б	5/85	1	0,7	105
		ч15	1,2667	7Е2С1Б+О С	5/90	1	0,7	443
		ч16	0,5624	5С3Е2Б	4/70	1	0,7	152
		ч20	0,8925	6Б2ОС2Е	6/55	1	0,7	179
		ч21	0,1912	6Б2ОС2Е	6/55	1	0,7	38
		ч22	0,9217	3Е2С5Б	3/50	1	0,7	230
		ч23	0,6072	3Е2С5Б	3/50	1	0,7	152

обеспечения защиты населения от воздействия неблагоприятных явлений природного и техногенного происхождения, сохранения и восстановления окружающей среды)		ч24	0,0453	Дорога автоб. грунтовые				
Итого			7,9687					1715

4. Наличие пресечений границ проектируемого земельного (лесного) участка с:

Территориальная единица	Наличие пересечения
границы муниципального образования	-
Границы населенного пункта	-
границы земельного участка, не отнесенного к землям лесного фонда	-
границы лесничества и лесопарков	-
границы иных частей испрашиваемого земельного участка	-
границы иных территориальных единиц	-

5. Разрешенное использование проектируемого земельного (лесного) участка:

Категория земель	Разрешенное использование в соответствии с классификатором, утвержденным приказом Росреестра от 10.11.2020 № П/0412	Код вида разрешенного использования	Вид использования лесов в соответствии со статьей 25 Лесного кодекса РФ	Цель предоставления лесного участка в аренду
Земли лесного фонда	Использование лесов	10.0	Строительство, реконструкция, эксплуатация линейных объектов	Строительство 2-х ВЛ 110 кВ Заря-Алачино ПАО «Россети Центр и Приволжье» - «Владимирэнерго» и установка системы учета электроэнергии»

Схема расположения проектируемого земельного (лесного) участка **Местоположение лесного участка**

Наименование субъекта Российской Федерации: Владимирская область

Муниципальное образование: Муниципальный округ Доброград Владимирской области

Лесничество: Ковровское

Участковое лесничество: Великовское Лесной квартал: № 35


Части лесотаксационных выделов 10,12,13,14,15,16,20,21,22,23,24

Вид использования лесов: строительство, реконструкция, эксплуатация линейных объектов


Цель предоставления лесного участка: Строительство 2-х ВЛ 110 кВ Заря-Алачино ПАО «Россети Центр и Приволжье» - «Владимирэнерго» и установка системы учета электроэнергии»

Площадь: 7,9687 га

Масштаб 1:10000

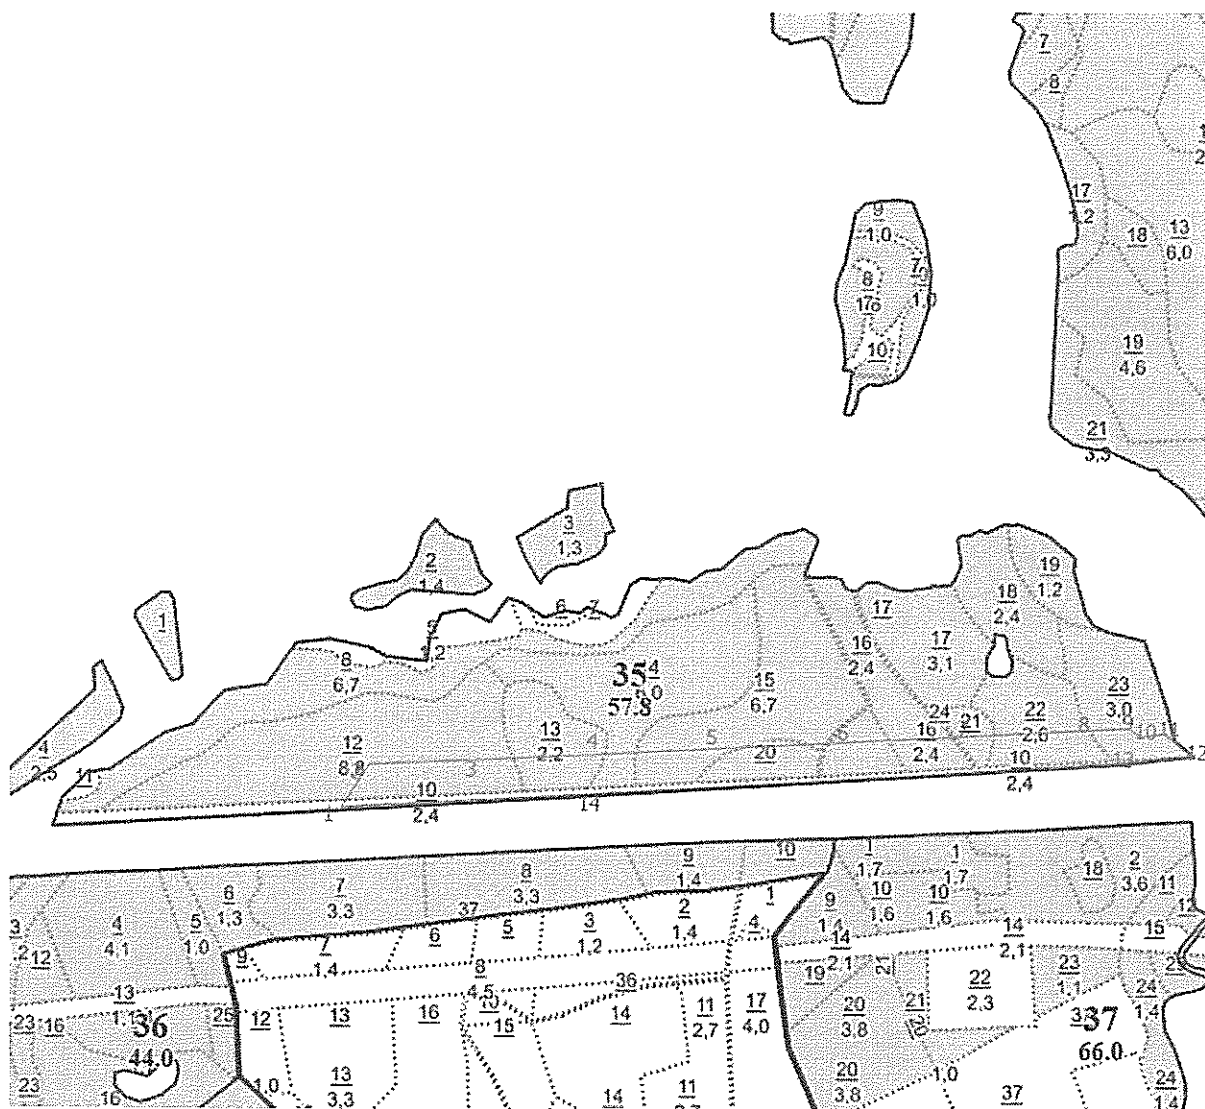

Условные обозначения:

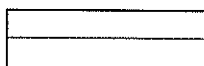

- границы испрашиваемого участка земель лесного фонда

Геоданные:			Каталог координат (МСК 33)		
Номера характерных точек	Направление румбы (азимуты) линий, °,'	Длина линий, метры	Номера характерных точек	X	Y
1-2	31° 12,2'	80,95	1	203294,21	276470,00
2-3	84° 59,1'	182,68	2	203363,45	276511,94
3-4	84° 58,8'	193,28	3	203379,42	276693,92
4-5	84° 59,0'	193,29	4	203396,33	276886,46
5-6	84° 59,0'	193,28	5	203413,23	277079,01
6-7	84° 58,8'	193,27	6	203430,13	277271,55
7-8	84° 59,0'	193,28	7	203447,04	277464,08
8-9	84° 49,4'	71,05	8	203463,94	277656,62
9-10	122° 27,0'	24,60	9	203470,35	277727,38
10-11	81° 6,7'	38,90	10	203457,15	277748,14
11-12	127° 20,0'	57,40	11	203463,16	277786,57
12-13	261° 41,9'	118,09	12	203428,35	277832,21
13-14	264° 37,7'	822,11	13	203411,30	277715,36
14-1	264° 37,8'	428,74	14	203334,34	276896,86
			1	203294,21	276470,00

В том числе: ЗУ 23

Кадастровый номер исходного земельного участка: 33:07:000000:418
(33:07:000317:323)

Условный номер исходного земельного участка (при наличии): -

Планируемый срок использования земельного (лесного) участка:
11 месяцев

1. Местоположение лесного участка

Наименование субъекта Российской Федерации: Владимирская область

Муниципальное образование: Муниципальный округ Доброград Владимирской области

Лесничество: Ковровское

Участковое лесничество: Великовское Лесной квартал: № 36

Части лесотаксационных выделов 1,22

2. Использование проектируемого земельного (лесного) участка

Вид использования лесов в соответствии со статьей 25 Лесного кодекса РФ	Цель предоставления лесного участка
Строительство, реконструкция и эксплуатация линейных объектов	Строительство 2-х ВЛ 110 кВ Заря-Алачино ПАО «Россети Центр и Приволжье» - «Владимирэнерго» и установка системы учета электроэнергии»

3. Таксационное описание проектируемого земельного (лесного) участка

Наименование участкового лесничества. Целевое назначение лесов, категории защитных лесов	№ лесных квартал ов	№ Ле- сотак сацион ных выде лов	Площадь (га)	Состав лесных насаждений	Класс воз- раста /воз раст лет	Бони тет	Полно та	Общий запас древе сины м. куб.
1	2	3	4	5	6	7	8	9
Великовское Защитные леса. Леса, выполняющие функции защиты природных и иных объектов - леса, расположенные в зеленых зонах (леса, расположенные на землях лесного фонда и землях иных категорий, выделяемые в целях обеспечения защиты населения от воздействия неблагоприятных явлений природного и техногенного происхождения, сохранения и восстановления окружающей среды)	36	ч1	0,7805	7Б2ОС1Е+ С	5/50	1	0,7	140
		ч22	0,3058	7Б2ОС1Е+ С	5/50	1	0,7	55
Итого			1,0863					195

4. Наличие пресечений границ проектируемого земельного (лесного) участка с:

Территориальная единица	Наличие пересечения
границы муниципального образования	-
Границы населенного пункта	-
границы земельного участка, не отнесенного к землям лесного фонда	-
границы лесничества и лесопарков	-
границы иных частей испрашиваемого земельного участка	-
границы иных территориальных единиц	-

5. Разрешенное использование проектируемого земельного (лесного) участка:

Категория земель	Разрешенное использование в соответствии с классификатором, утвержденным приказом Росреестра от 10.11.2020 № П/0412	Код вида разрешенного использования	Вид использования лесов в соответствии со статьей 25 Лесного кодекса РФ	Цель предоставления лесного участка в аренду
Земли лесного фонда	Использование лесов	10.0	Строительство, реконструкция, эксплуатация линейных объектов	Строительство 2-х ВЛ 110 кВ Заря-Алачино ПАО «Россети Центр и Приволжье» - «Владимирэнерго» и установка системы учета электроэнергии»

Схема расположения проектируемого земельного (лесного) участка Местоположение лесного участка

Наименование субъекта Российской Федерации: Владимирская область

Муниципальное образование: Муниципальный округ Доброград
Владимирской области

Лесничество: Ковровское

Участковое лесничество: Великовское Лесной квартал: № 36


Части лесотаксационных выделов 1, 22

Вид использования лесов: строительство, реконструкция, эксплуатация линейных объектов


Цель предоставления лесного участка: Строительство 2-х ВЛ 110 кВ Заря-Алачино ПАО «Россети Центр и Приволжье» - «Владимирэнерго» и установка системы учета электроэнергии»

Площадь: 1,0863 га

Масштаб 1:10000

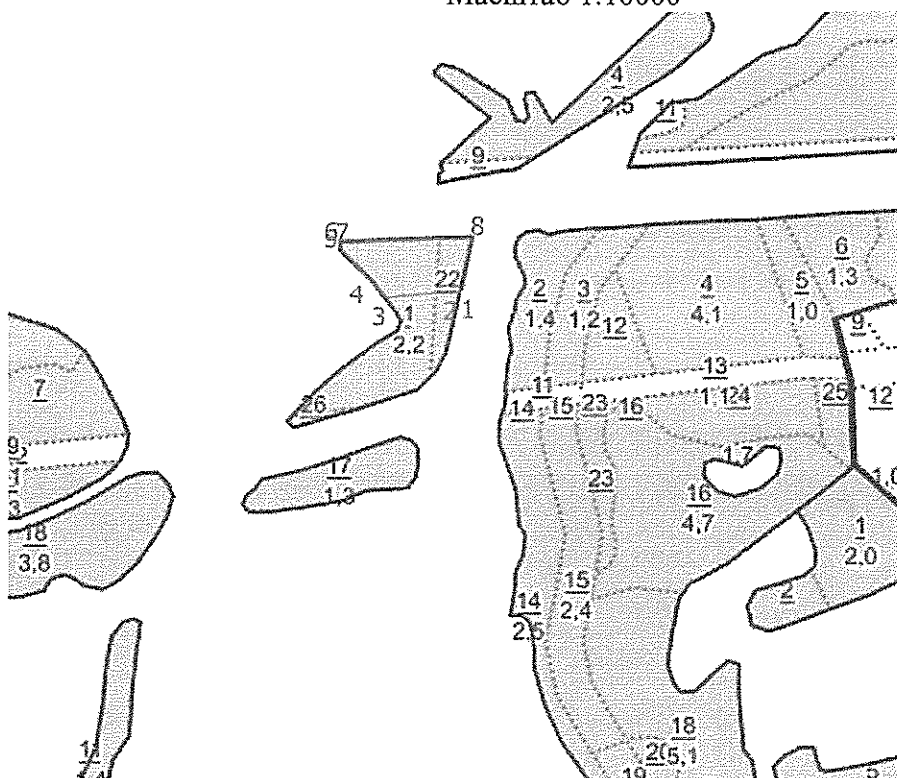

Условные обозначения:

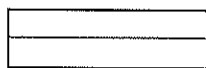

- границы испрашиваемого участка земель лесного фонда

Геоданные:			Каталог координат (МСК 33)		
Номера характерных точек	Направление румбы (азимуты) линий, °, '	Длина линий, метры	Номера характерных точек	X	Y
1-2	264° 23,8'	23,25	1	203074,32	275718,03
2-3	264° 24,1'	78,62	2	203072,05	275694,89
3-4	315° 32,2'	40,75	3	203064,38	275616,65
4-5	315° 33,5'	50,83	4	203093,46	275588,11
5-6	5° 43,0'	8,33	5	203129,75	275552,52
6-7	84° 26,0'	13,92	6	203138,73	275553,42
7-8	87° 15,1'	165,13	7	203139,39	275567,20
8-1	190° 56,5'	74,34	8	203147,31	275732,14
			1	203074,32	275718,03

В том числе: ЗУ 24

Кадастровый номер исходного земельного участка: 33:07:000317:3772

Условный номер исходного земельного участка (при наличии): -

Планируемый срок использования земельного (лесного) участка:
11 месяцев

1. Местоположение лесного участка

Наименование субъекта Российской Федерации: Владимирская область

Муниципальное образование: Ковровский муниципальный округ
Владимирской области

Лесничество: Ковровское

Участковое лесничество: Великовское Лесной квартал: № 31

Часть лесотаксационного выдела 30

2. Использование проектируемого земельного (лесного) участка

Вид использования лесов в соответствии со статьей 25 Лесного кодекса РФ	Цель предоставления лесного участка
Строительство, реконструкция и эксплуатация линейных объектов	Строительство 2-х ВЛ 110 кВ Заря-Алачино ПАО «Россети Центр и Приволжье» - «Владимирэнерго» и установка системы учета электроэнергии»

3. Таксационное описание проектируемого земельного (лесного) участка

Наименование участкового лесничества. Целевое назначение лесов, категории защитных лесов	№ лесных квартал ов	№ Лесо такса цион ных выде лов	Площадь (га)	Состав лесных насаждений	Класс воз- раста /возр аст лет	Бони тет	Полно та	Общий запас древес ины м. куб.
1	2	3	4	5	6	7	8	9
Великовское Защитные леса. Леса, выполняющие функции защиты природных и иных объектов - леса, расположенные в зеленых зонах (леса, расположенные на землях лесного фонда и землях иных категорий, выделяемые в целях обеспечения защиты населения от воздействия неблагоприятных явлений природного и техногенного происхождения, сохранения и восстановления окружающей среды)	31	ч30	0,1373	7С2Е1Б	4/70	1	0,6	33
Итого			0,1373					33

4. Наличие пресечений границ проектируемого земельного (лесного) участка с:

Территориальная единица	Наличие пересечения
границы муниципального образования	-
границы населенного пункта	-
границы земельного участка, не отнесенного к землям лесного фонда	-
границы лесничества и лесопарков	-
границы иных частей испрашиваемого земельного участка	-
границы иных территориальных единиц	-

5. Разрешенное использование проектируемого земельного (лесного) участка:

Категория земель	Разрешенное использование в соответствии с классификатором, утвержденным приказом Росреестра от 10.11.2020 № П/0412	Код вида разрешенного использования	Вид использования лесов в соответствии со статьей 25 Лесного кодекса РФ	Цель предоставления лесного участка в аренду
Земли лесного фонда	Использование лесов	10.0	Строительство, реконструкция, эксплуатация линейных объектов	Строительство 2-х ВЛ 110 кВ Заря-Алачино ПАО «Россети Центр и Приволжье» - «Владимирэнерго» и установка системы учета электроэнергии»

Схема расположения проектируемого земельного (лесного) участка Местоположение лесного участка

Наименование субъекта Российской Федерации: Владимирская область

Муниципальное образование: Ковровский муниципальный округ Владимирской области

Лесничество: Ковровское

Участковое лесничество: Великовское Лесной квартал: № 31

Часть лесотаксационного выдела 30

Вид использования лесов: строительство, реконструкция, эксплуатация линейных объектов

Цель предоставления лесного участка: Строительство 2-х ВЛ 110 кВ Заря-Алачино ПАО «Россети Центр и Приволжье» - «Владимирэнерго» и установка системы учета электроэнергии»

Площадь: 0,1373 га

Масштаб 1:10000



Условные обозначения:



- границы испрашиваемого участка земель лесного фонда

Гео данные:			Каталог координат (МСК 33)		
Номера характерных точек	Направление румбы (азимуты) линий, °	Длина линий, метры	Номера характерных точек	X	Y
1-2	45° 42,3'	78,69	1	203879,74	278900,34
2-3	189° 47,5'	59,51	2	203934,69	278956,66
3-1	274° 34,0'	46,35	3	203876,05	278946,54
			1	203879,74	278900,34

В том числе: ЗУ 25

Кадастровый номер исходного земельного участка: 33:07:000000:418
(33:07:000317:340)

Условный номер исходного земельного участка (при наличии):-

Планируемый срок использования земельного (лесного) участка: 11 месяцев

1. Местоположение лесного участка

Наименование субъекта Российской Федерации: Владимирская область

Муниципальное образование: Ковровский муниципальный округ
Владимирской области Лесничество: Ковровское

Участковое лесничество: Великовское Лесной квартал: № 30

Части лесотаксационных выделов 23,24,26,28,31(26)

2. Использование проектируемого земельного (лесного) участка

Вид использования лесов в соответствии со статьей 25 Лесного кодекса РФ	Цель предоставления лесного участка
Строительство, реконструкция и эксплуатация линейных объектов	Строительство 2-х ВЛ 110 кВ Заря-Алачино ПАО «Россети Центр и Приволжье» - «Владимирэнерго» и установка системы учета электроэнергии»

3. Таксационное описание проектируемого земельного (лесного) участка

Наименование участкового лесничества. Целевое назначение лесов, категории защитных лесов	№ лесных кварталов	№ Лесотаксационных выделов	Площадь (га)	Состав лесных насаждений	Класс возраста /возраст лет	Бонитет	Полнота	Общий запас древесины м. куб.
1	2	3	4	5	6	7	8	9
Великовское Защитные леса. Леса, выполняющие функции защиты природных и иных объектов - леса, расположенные в зеленых зонах (леса, расположенные на землях лесного фонда и землях иных категорий, выделяемые в целях обеспечения защиты населения от воздействия неблагоприятных явлений природного и	30	ч23	0,3531	4С4С2Б	5/90	1	0,5	77
		ч24	0,8154	8С2Б+Е	3/60	1	0,6	196
		ч26	0,5427	8С2Б	3/50	1	0,7	136
		ч28	0,0918	6ОЛЧ4Б+Е	5/50	2	0,5	10

техногенного происхождения, сохранения и восстановления окружающей среды)								
Великовское Защитные леса. Леса, выполняющие функции защиты природных и иных объектов - леса, расположенные в защитных полосах лесов (леса, расположенные в границах полос отвода железных дорог и придорожных полос автомобильных дорог, установленных в соответствии с законодательством Российской Федерации о железнодорожном транспорте, законодательством об автомобильных дорогах и о дорожной деятельности)	30	ч31 (26)	0,0760	8С2Б	3/50	1	0,7	19
Итого			1,8790					438

4. Наличие пресечений границ проектируемого земельного (лесного) участка с:

Территориальная единица	Наличие пересечения
границы муниципального образования	-
границы населенного пункта	-
границы земельного участка, не отнесенного к землям лесного фонда	-
границы лесничества и лесопарков	-
границы иных частей испрашиваемого земельного участка	-
границы иных территориальных единиц	-

5. Разрешенное использование проектируемого земельного (лесного) участка:

Категория земель	Разрешенное использование в соответствии с классификатором, утвержденным приказом Росреестра от 10.11.2020 № П/0412	Код вида разрешенного использования	Вид использования лесов в соответствии со статьей 25 Лесного кодекса РФ	Цель предоставления лесного участка в аренду
Земли лесного фонда	Использование лесов	10.0	Строительство, реконструкция, эксплуатация линейных объектов	Строительство 2-х ВЛ 110 кВ Заря-Алачино ПАО «Россети Центр и Приволжье» - «Владимирэнерго» и установка системы учета электроэнергии»

Схема расположения проектируемого земельного (лесного) участка **Местоположение лесного участка**

Наименование субъекта Российской Федерации: Владимирская область

Муниципальное образование: Ковровский муниципальный округ
 Владимирской области

Лесничество: Ковровское

Участковое лесничество: Великовское Лесной квартал: № 30


Части лесотаксационных выделов 23,24,26,28,31(26)

Вид использования лесов: строительство, реконструкция, эксплуатация линейных объектов


Цель предоставления лесного участка: Строительство 2-х ВЛ 110 кВ
 Заря-Алачино ПАО «Россети Центр и Приволжье» - «Владимирэнерго»
 и установка системы учета электроэнергии»

Площадь: 1,8790 га

Масштаб 1:10000

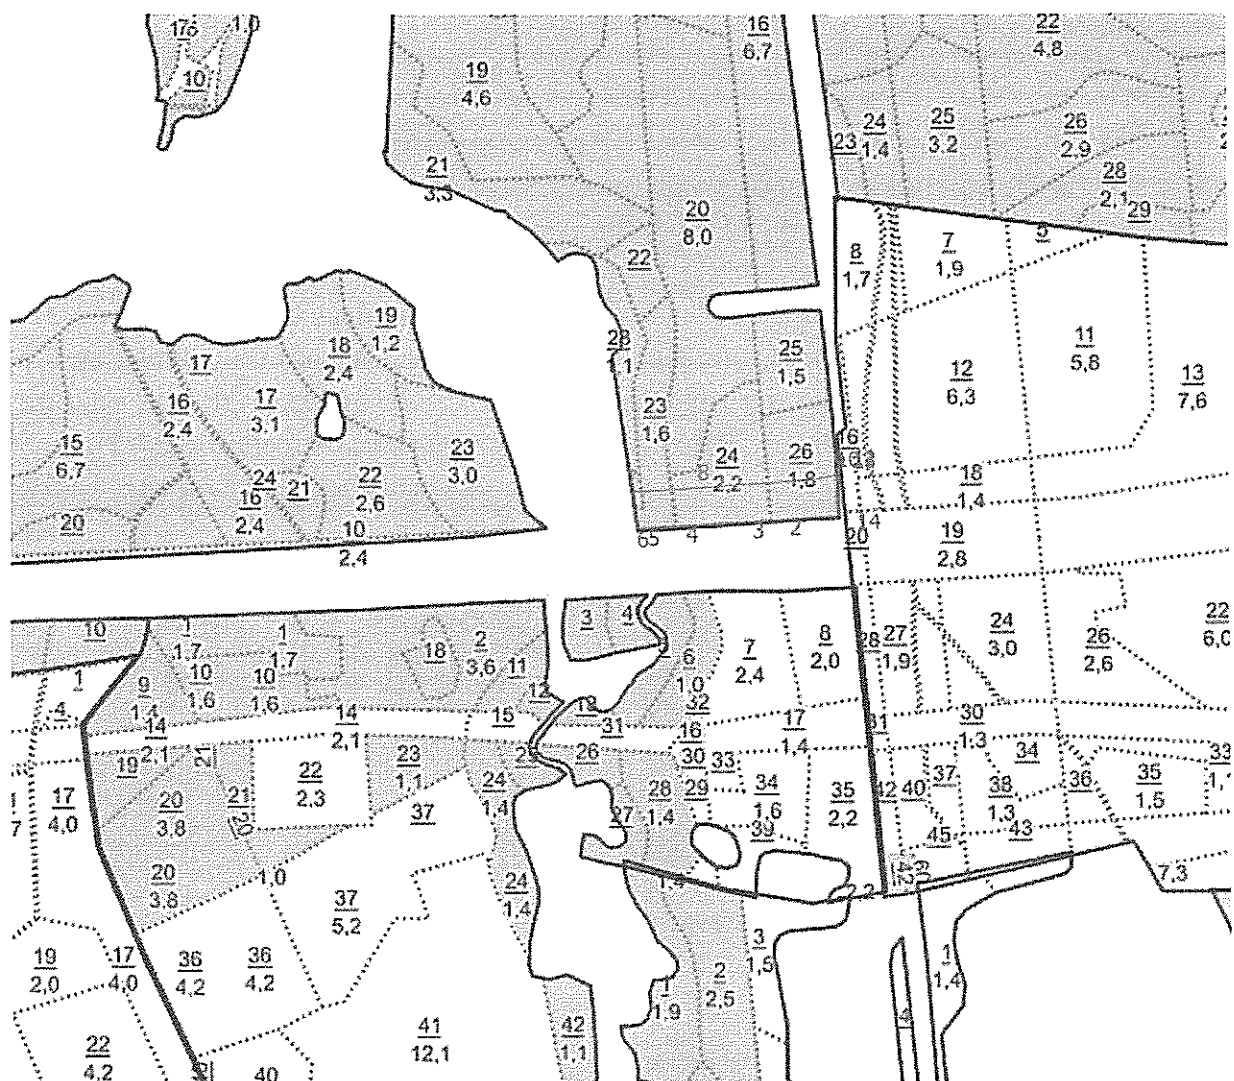

Условные обозначения:

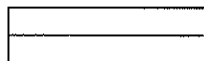

- границы испрашиваемого участка земель лесного фонда

Геоданные:			Каталог координат (МСК 33)		
Номера характерных точек	Направление румбы (азимуты) линий, °,	Длина линий, метры	Номера характерных точек	X	Y
1-2	265° 42,4'	102,34	1	203458,37	278267,43
2-3	265° 42,8'	56,45	2	203450,71	278165,38
3-4	265° 42,5'	86,07	3	203446,49	278109,09
4-5	265° 42,9'	58,21	4	203440,05	278023,26
5-6	265° 42,2'	17,75	5	203435,70	277965,21
6-7	341° 55,9'	56,36	6	203434,37	277947,51
7-8	84° 59,1'	112,10	7	203487,95	277930,03
8-9	84° 58,9'	192,50	8	203497,75	278041,70
9-10	80° 41,6'	3,65	9	203514,59	278233,46
10-11	80° 41,1'	26,75	10	203515,18	278237,06
11-12	173° 7,4'	2,00	11	203519,51	278263,46
12-13	173° 16,3'	3,58	12	203517,52	278263,70
13-14	173° 15,1'	55,74	13	203513,96	278264,12
14-1	265° 45,8'	3,25	14	203458,61	278270,67
			1	203458,37	278267,43

В том числе: ЗУ 26

Кадастровый номер исходного земельного участка: 33:07:000000:389

Условный номер исходного земельного участка (при наличии):-

Планируемый срок использования земельного (лесного) участка: 11 месяцев

1. Местоположение лесного участка

Наименование субъекта Российской Федерации: Владимирская область

Муниципальное образование: Ковровский муниципальный округ Владимирской области Лесничество: Ковровское

Участковое лесничество: Ковровское Лесной квартал: № 77

Части лесотаксационных выделов 7,9

2. Использование проектируемого земельного (лесного) участка

Вид использования лесов в соответствии со статьями 25 Лесного кодекса РФ	Цель предоставления лесного участка
Строительство, реконструкция и эксплуатация линейных объектов	Строительство 2-х ВЛ 110 кВ Заря-Алачино ПАО «Россети Центр и Приволжье» - «Владимирэнерго» и установка системы учета электроэнергии»

3. Таксационное описание проектируемого земельного (лесного) участка

Наименование участкового лесничества. Целевое назначение лесов, категории защитных лесов	№ лесных кварталов	№ Лесотаксационных выделов	Площадь, (га)	Состав лесных насаждений	Класс возраста / возраст лет	Бонитет	Полнота	Общий запас древесины м. куб.
1	2	3	4	5	6	7	8	9
Ковровское Защитные леса. Леса, выполняющие функции защиты природных и иных объектов - леса, расположенные в зеленых зонах (леса, расположенные на землях лесного фонда и землях иных категорий, выделяемые в целях обеспечения защиты населения от воздействия неблагоприятных	77	ч7	1,5866	8Б2С+ЛП	9/90	1	0,6	365
		ч9	1,7068	Линии электропередач				

явлений природного и техногенного происхождения, сохранения и восстановления окружающей среды)								
Итого			3,2934					365

4. Наличие пресечений границ проектируемого земельного (лесного) участка с:

Территориальная единица	Наличие пересечения
границы муниципального образования	-
границы населенного пункта	-
границы земельного участка, не отнесенного к землям лесного фонда	-
границы лесничества и лесопарков	-
границы иных частей испрашиваемого земельного участка	-
границы иных территориальных единиц	-

5. Разрешенное использование проектируемого земельного (лесного) участка:

Категория земель	Разрешенное использование в соответствии с классификатором, утвержденным приказом Росреестра от 10.11.2020 № П/0412	Код вида разрешенного использования	Вид использования лесов в соответствии со статьей 25 Лесного кодекса РФ	Цель предоставления лесного участка в аренду
Земли лесного фонда	Использование лесов	10.0	Строительство, реконструкция, эксплуатация линейных объектов	Строительство 2-х ВЛ 110 кВ Заря-Алачино ПАО «Россети Центр и Приволжье» - «Владимирэнерго» и установка системы учета электроэнергии»

Схема расположения проектируемого земельного (лесного) участка **Местоположение лесного участка**

Наименование субъекта Российской Федерации: Владимирская область

Муниципальное образование: Ковровский муниципальный округ
 Владимирской области

Лесничество: Ковровское

Участковое лесничество: Ковровское Лесной квартал: № 77


Части лесотаксационных выделов 7,9

Вид использования лесов: строительство, реконструкция, эксплуатация линейных объектов


Цель предоставления лесного участка: Строительство 2-х ВЛ 110 кВ
 Заря-Алачино ПАО «Россети Центр и Приволжье» - «Владимирэнерго»
 и установка системы учета электроэнергии»

Площадь 3,2934 га

Масштаб 1:10000

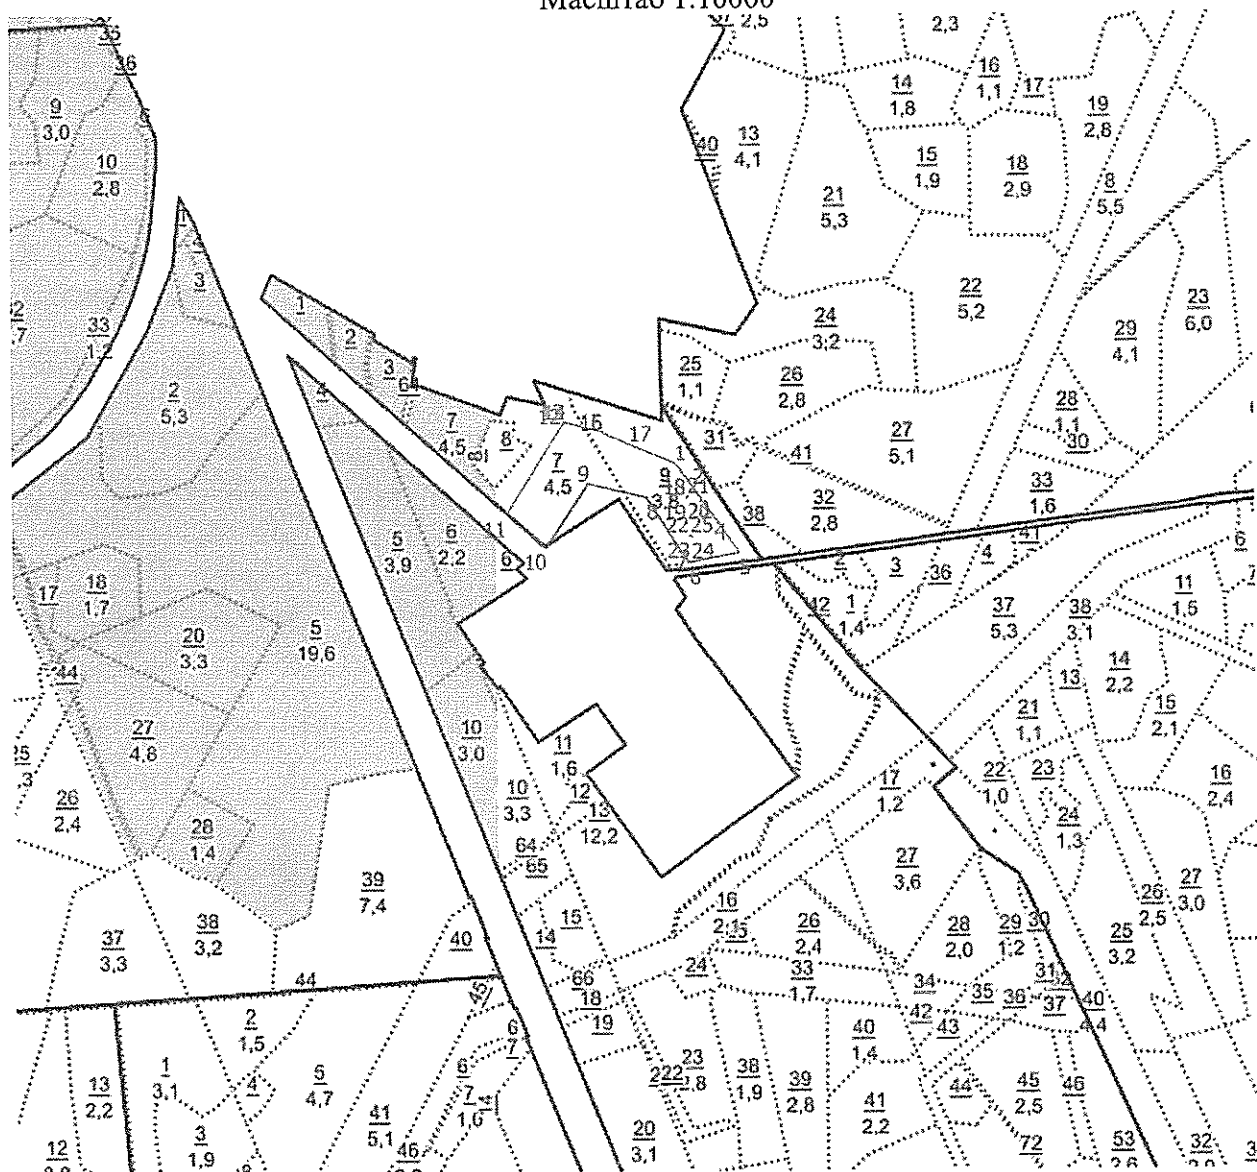

Условные обозначения:

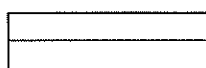

- границы испрашиваемого участка земель лесного фонда

Геоданные:			Каталог координат (МСК 33)		
Номера характерных точек	Направление румбы (азимуты) линий, °,	Длина линий, метры	Номера характерных точек	X	Y
1-2	144° 28,9'	45,72	1	211562,85	282798,68
2-3	144° 28,6'	14,04	2	211525,64	282825,24
3-4	144° 28,5'	45,83	3	211514,21	282833,40
4-5	144° 28,8'	65,73	4	211476,91	282860,03
5-6	259° 3,2'	81,26	5	211423,41	282898,22
6-7	327° 19,1'	32,15	6	211407,98	282818,44
7-8	327° 18,0'	88,83	7	211435,04	282801,08
8-9	282° 45,0'	93,66	8	211509,79	282753,09
9-10	213° 10,6'	119,55	9	211530,46	282661,74
10-11	309° 15,3'	81,58	10	211430,40	282596,32
11-12	32° 18,4'	163,09	11	211482,02	282533,15
12-13	32° 14,7'	7,37	12	211619,86	282620,31
13-14	102° 43,2'	3,91	13	211626,09	282624,24
14-15	102° 45,3'	59,33	14	211625,23	282628,05
15-16	161° 15,9'	3,02	15	211612,13	282685,92
16-17	112° 33,2'	42,26	16	211609,27	282686,89
17-1	132° 54,7'	121,05	17	211593,06	282725,92
			1	211562,85	282798,68
18-19	234° 59,4'	2,65	18	211510,00	282818,28
19-20	324° 41,3'	2,65	19	211508,48	282816,11
20-21	54° 48,8'	2,66	20	211510,64	282814,58
21-18	112° 32,9'	78,78	21	211512,17	282816,75
			18	211510,00	282818,28
22-23	57° 26,8'	2,66	22	211449,77	282819,99
23-24	147° 30,7'	2,64	23	211451,20	282822,23
24-25	237° 12,8'	2,64	24	211448,97	282823,65
25-22	327° 8,9'	2,65	25	211447,54	282821,43
			22	211449,77	282819,99

В том числе: ЗУ 27

Кадастровый номер исходного земельного участка: 33:07:000354:1177

Условный номер исходного земельного участка (при наличии):-

Планируемый срок использования земельного (лесного) участка: 11 месяцев

1. Местоположение лесного участка

Наименование субъекта Российской Федерации: Владимирская область

Муниципальное образование: Ковровский муниципальный округ Владимирской области Лесничество: Ковровское

Участковое лесничество: Ковровское Лесной квартал: № 70

Части лесотаксационных выделов 25, 26, 27, 31, 32, 38, 41, 42 Лесной квартал: № 77

Часть лесотаксационного выдела 9

2. Использование проектируемого земельного (лесного) участка

Вид использования лесов в соответствии со статьями 25 Лесного кодекса РФ	Цель предоставления лесного участка
Строительство, реконструкция и эксплуатация линейных объектов	Строительство 2-х ВЛ 110 кВ Заря-Алачино ПАО «Россети Центр и Приволжье» - «Владимирэнерго» и установка системы учета электроэнергии»

3. Таксационное описание проектируемого земельного (лесного) участка

Наименование участкового лесничества. Целевое назначение лесов, категории защитных лесов	№ лесных кварталов	№ Лесотаксационных выделов	Площадь (га)	Состав лесных насаждений	Класс возраста /возраст лет	Бонитет	Полнота	Общий запас древесины м. куб.
1	2	3	4	5	6	7	8	9
Ковровское Защитные леса. Леса, выполняющие функции защиты природных и иных объектов - леса, расположенные в зеленых зонах (леса, расположенные на землях лесного фонда и землях иных категорий, выделяемые в целях	70	ч25	0,4076	л/к 6СЗБ1ОС	2/25	2	0,6	24
		ч26	0,3201	л/к 7СЗБ+ОС	2/26	2	0,7	26
		ч27	0,0121	4С2Е4Б	6/12 0	1	0,6	4
		ч31	0,6422	Сенокос				
		ч32	1,2373	3ЕЗС2Б2Е	5/90	1	0,6	421
		ч38	0,1845	5ОС2БЗИВ Д	1/10	2	0,4	3
		ч41	0,089	Дорога автомоб. грунтовая				

обеспечения защиты населения от воздействия неблагоприятных явлений природного и техногенного происхождения, сохранения и восстановления окружающей среды)		ч42	0,062	Просеки квартальные				
	77	ч9	0,8671	Линии электропередач				
Итого			3,8219					478

4. Наличие пресечений границ проектируемого земельного (лесного) участка с:

Территориальная единица	Наличие пересечения
границы муниципального образования	-
границы населенного пункта	-
границы земельного участка, не отнесенного к землям лесного фонда	-
границы лесничества и лесопарков	-
границы иных частей испрашиваемого земельного участка	-
границы иных территориальных единиц	-

5. Разрешенное использование проектируемого земельного (лесного) участка:

Категория земель	Разрешенное использование в соответствии с классификатором, утвержденным приказом Росреестра от 10.11.2020 № П/0412	Код вида разрешенного использования	Вид использования лесов в соответствии со статьей 25 Лесного кодекса РФ	Цель предоставления лесного участка в аренду
Земли лесного фонда	Использование лесов	10.0	Строительство, реконструкция, эксплуатация линейных объектов	Строительство 2-х ВЛ 110 кВ Заря-Алачино ПАО «Россети Центр и Приволжье» - «Владимирэнерго» и установка системы учета электроэнергии»

Схема расположения проектируемого земельного (лесного) участка **Местоположение лесного участка**

Наименование субъекта Российской Федерации: Владимирская область

Муниципальное образование: Ковровский муниципальный округ
 Владимирской области Лесничество: Ковровское

Участковое лесничество: Ковровское Лесной квартал: № 70

Части лесотаксационных выделов 25,26,27,31,32,38,41,42 Лесной квартал: № 77


Часть лесотаксационного выдела 9

Вид использования лесов: строительство, реконструкция, эксплуатация линейных объектов


Цель предоставления лесного участка: Строительство 2-х ВЛ 110 кВ
 Заря-Алачино ПАО «Россети Центр и Приволжье» - «Владимирэнерго»
 и установка системы учета электроэнергии»

Площадь 3,8219 га

Масштаб 1:10000

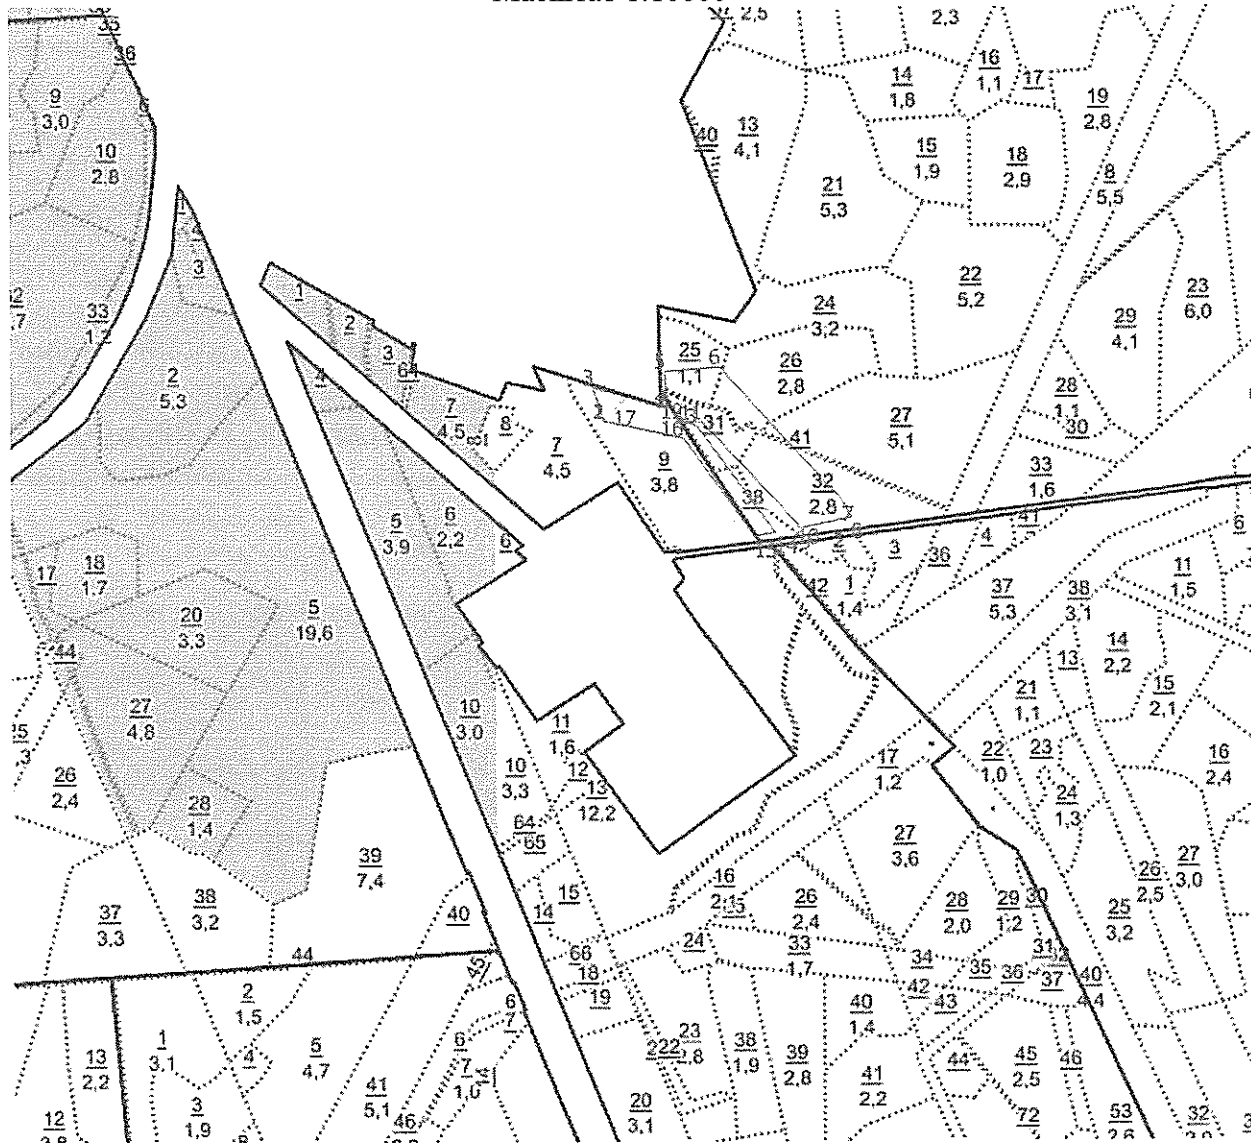

Условные обозначения:

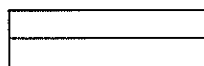

- границы испрашиваемого участка
 земель лесного фонда

Геоданные:			Геоданные:		
Номера характерных точек	Направление румбы (азимуты) линий, °, '	Длина линий, метры	Номера характерных точек	X	Y
1-2	90° 0,0'	0,00	1	211612,13	282685,92
2-3	341° 21,6'	55,66	2	211612,13	282685,92
3-4	105° 27,7'	119,76	3	211664,87	282668,13
4-5	357° 9,9'	56,83	4	211632,94	282783,56
5-6	85° 27,4'	87,88	5	211689,70	282780,75
6-7	138° 22,2'	284,10	6	211696,66	282868,35
7-8	151° 11,1'	31,10	7	211484,31	283057,08
8-9	259° 2,7'	82,15	8	211457,06	283072,07
9-10	328° 54,2'	9,56	9	211441,45	282991,42
10-11	317° 32,1'	217,57	10	211449,64	282986,48
11-12	273° 30,8'	28,72	11	211610,14	282839,59
12-13	112° 32,0'	21,82	12	211611,90	282810,92
13-14	144° 28,7'	208,48	13	211603,54	282831,07
14-15	259° 2,4'	32,09	14	211433,86	282952,20
15-16	324° 55,0'	190,71	15	211427,76	282920,70
16-17	282° 44,7'	75,65	16	211583,82	282811,09
17-1	282° 44,6'	52,68	17	211600,51	282737,30
			1	211612,13	282685,92
18-19	51° 43,7'	7,85	18	211642,09	282718,67
19-20	141° 46,4'	7,85	19	211646,95	282724,83
20-21	231° 46,4'	7,85	20	211640,78	282729,69
21-18	321° 49,8'	7,85	17	211635,92	282723,52
			18	211642,09	282718,67
22-23	63° 40,6'	7,40	22	211628,97	282702,45
23-24	153° 40,6'	7,40	23	211632,25	282709,08
24-25	243° 40,6'	7,40	24	211625,62	282712,36
25-22	333° 40,6'	7,40	25	211622,34	282705,73
			22	211628,97	282702,45
26-27	54° 41,3'	0,29	26	211624,88	282804,11
27-28	144° 41,3'	0,29	27	211625,05	282804,35
28-29	234° 41,3'	0,29	28	211624,81	282804,52
29-26	324° 41,3'	0,29	29	211624,64	282804,28
			26	211624,88	282804,11

В том числе: ЗУ 28

Кадастровый номер исходного земельного участка: 33:07:000000:389

Условный номер исходного земельного участка (при наличии):-

Планируемый срок использования земельного (лесного) участка: 11 месяцев

1. Местоположение лесного участка

Наименование субъекта Российской Федерации: Владимирская область

Муниципальное образование: Ковровский муниципальный округ Владимирской области Лесничество: Ковровское

Участковое лесничество: Ковровское Лесной квартал: № 77

Часть лесотаксационного выдела 9

2. Использование проектируемого земельного (лесного) участка

Вид использования лесов в соответствии со статьями 25 Лесного кодекса РФ	Цель предоставления лесного участка
Строительство, реконструкция и эксплуатация линейных объектов	Строительство 2-х ВЛ 110 кВ Заря-Алачино ПАО «Россети Центр и Приволжье» - «Владимирэнерго» и установка системы учета электроэнергии»

3. Таксационное описание проектируемого земельного (лесного) участка

Наименование участкового лесничества. Целевое назначение лесов, категории защитных лесов	№ лесных кварталов	№ Лесотаксационных выделов	Площадь (га)	Состав лесных насаждений	Класс возраста / возраст лет	Бонитет	Полнота	Общий запас древесины м. куб.
1	2	3	4	5	6	7	8	9
Ковровское Защитные леса. Леса, выполняющие функции защиты природных и иных объектов - леса, расположенные в зеленых зонах (леса, расположенные на землях лесного фонда и землях иных категорий, выделяемые в целях обеспечения защиты населения от воздействия неблагоприятных явлений природного и техногенного происхождения, сохранения и восстановления окружающей среды)	77	ч9	0,5512	Линии электропередач				
Итого			0,5512					

4. Наличие пресечений границ проектируемого земельного (лесного) участка с:

Территориальная единица	Наличие пересечения
границы муниципального образования	-
границы населенного пункта	-
границы земельного участка, не отнесенного к землям лесного фонда	-
границы лесничества и лесопарков	-
границы иных частей испрашиваемого земельного участка	-
границы иных территориальных единиц	-

5. Разрешенное использование проектируемого земельного (лесного) участка:

Категория земель	Разрешенное использование в соответствии с классификатором, утвержденным приказом Росреестра от 10.11.2020 № П/0412	Код вида разрешенного использования	Вид использования лесов в соответствии со статьей 25 Лесного кодекса РФ	Цель предоставления лесного участка в аренду
Земли лесного фонда	Использование лесов	10.0	Строительство, реконструкция, эксплуатация линейных объектов	Строительство 2-х ВЛ 110 кВ Заря-Алачино ПАО «Россети Центр и Приволжье» - «Владимирэнерго» и установка системы учета электроэнергии»

Схема расположения проектируемого земельного (лесного) участка Местоположение лесного участка

Наименование субъекта Российской Федерации: Владимирская область

Муниципальное образование: Ковровский муниципальный округ Владимирской области Лесничество: Ковровское

Участковое лесничество: Ковровское Лесной квартал: № 77


Часть лесотаксационного выдела 9

Вид использования лесов: строительство, реконструкция, эксплуатация линейных объектов


Цель предоставления лесного участка: Строительство 2-х ВЛ 110 кВ Заря-Алачино ПАО «Россети Центр и Приволжье» - «Владимирэнерго» и установка системы учета электроэнергии»

Площадь 0,5512 га

Масштаб 1:10000

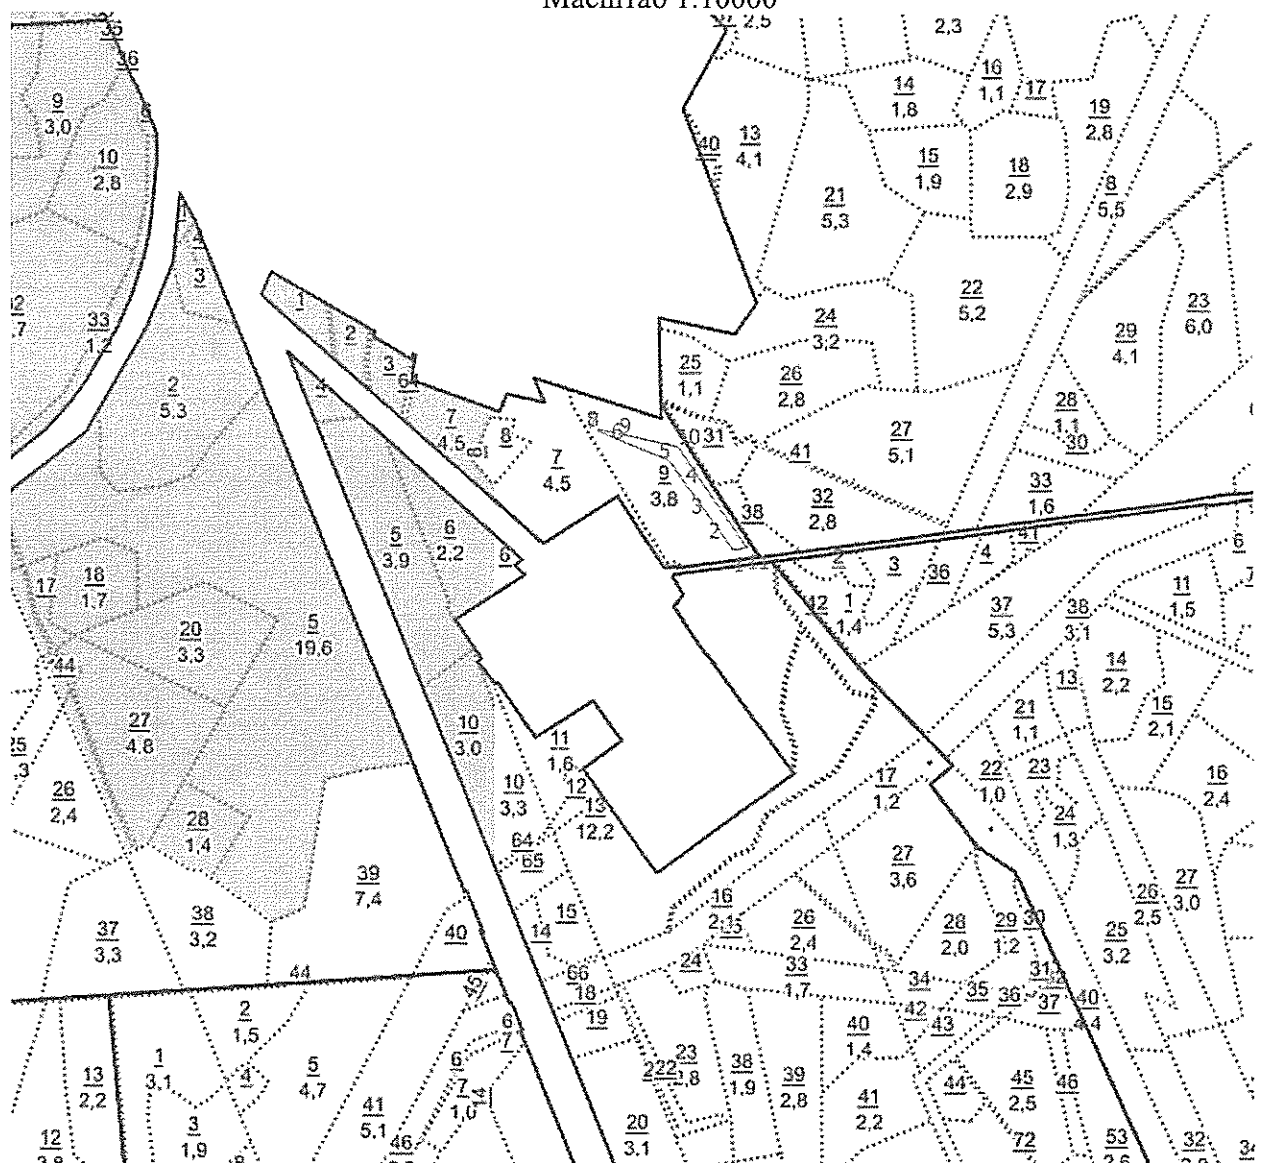

Условные обозначения:

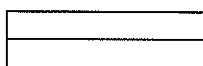

- границы испрашиваемого участка земель лесного фонда

Геоданные:			Геоданные:		
Номера характерных точек	Направление румбы (азимуты) линий, °,	Длина линий, метры	Номера характерных точек	X	Y
1-2	324° 28,8'	65,73	1	211423,41	282898,22
2-3	324° 28,5'	45,83	2	211476,91	282860,03
3-4	324° 28,6'	14,04	3	211514,21	282833,40
4-5	324° 28,9'	45,72	4	211525,64	282825,24
5-6	292° 32,9'	78,78	5	211562,85	282798,68
6-7	292° 33,2'	42,26	6	211593,06	282725,92
7-8	341° 15,9'	3,02	7	211609,27	282686,89
8-9	102° 44,6'	52,68	8	211612,13	282685,92
9-10	102° 44,7'	75,65	9	211600,51	282737,30
10-11	144° 55,0'	190,71	10	211583,82	282811,09
11-1	259° 2,9'	22,90	11	211427,76	282920,70
			1	211423,41	282898,22
12-13	234° 41,3'	2,65	12	211445,89	282901,76
13-14	324° 48,8'	2,66	13	211444,36	282899,60
14-15	54° 51,9'	2,64	14	211446,53	282898,07
15-12	144° 41,3'	2,65	15	211448,05	282900,23
			12	211445,89	282901,76
16-17	234° 59,4'	2,65	16	211549,15	282829,12
17-18	324° 48,8'	2,66	17	211547,63	282826,95
18-19	54° 59,4'	2,65	18	211549,80	282825,42
19-16	144° 48,8'	2,66	19	211551,32	282827,59
			16	211549,15	282829,12

В том числе: ЗУ 29

Кадастровый номер исходного земельного участка: 33:07:000317:3771

Условный номер исходного земельного участка (при наличии):-

Планируемый срок использования земельного (лесного) участка: 11 месяцев

1. Местоположение лесного участка

Наименование субъекта Российской Федерации: Владимирская область

Муниципальное образование: Ковровский муниципальный округ Владимирской области Лесничество: Ковровское

Участковое лесничество: Ковровское Лесной квартал: № 104

Части лесотаксационных выделов 16,20

2. Использование проектируемого земельного (лесного) участка

Вид использования лесов в соответствии со статьями 25 Лесного кодекса РФ	Цель предоставления лесного участка
Строительство, реконструкция и эксплуатация линейных объектов	Строительство 2-х ВЛ 110 кВ Заря-Алачино ПАО «Россети Центр и Приволжье» - «Владимирэнерго» и установка системы учета электроэнергии»

3. Таксационное описание проектируемого земельного (лесного) участка

Наименование участкового лесничества. Целевое назначение лесов, категории защитных лесов	№ лесных кварталов	№ Лесотаксационных выделов	Площадь (га)	Состав лесных насаждений	Класс возраста / возраст лет	Бонитет	Полнота	Общий запас древесины м. куб.
1	2	3	4	5	6	7	8	9
Ковровское Защитные леса. Леса, выполняющие функции защиты природных и иных объектов - леса, расположенные в зеленых зонах (леса, расположенные на землях лесного фонда и землях иных категорий, выделяемые в целях обеспечения защиты населения от воздействия неблагоприятных явлений природного и техногенного происхождения,	104	ч16 ОЗУ	0,0367	9С1Б	4/65	1А	0,7	12
		ч20	0,0248	Линии электропередач				

сохранения и восстановления окружающей среды)								
Итого			0,0615					12

4. Наличие пресечений границ проектируемого земельного (лесного) участка с:

Территориальная единица	Наличие пересечения
границы муниципального образования	-
границы населенного пункта	-
границы земельного участка, не отнесенного к землям лесного фонда	-
границы лесничества и лесопарков	-
границы иных частей испрашиваемого земельного участка	-
границы иных территориальных единиц	-

5. Разрешенное использование проектируемого земельного (лесного) участка:

Категория земель	Разрешенное использование в соответствии с классификатором, утвержденным приказом Росреестра от 10.11.2020 № П/0412	Код вида разрешенного использования	Вид использования лесов в соответствии со статьей 25 Лесного кодекса РФ	Цель предоставления лесного участка в аренду
Земли лесного фонда	Использование лесов	10.0	Строительство, реконструкция, эксплуатация линейных объектов	Строительство 2-х ВЛ 110 кВ Заря- Алачино ПАО «Россети Центр и Приволжье» - «Владимирэнерго» и установка системы учета электроэнергии»

Схема расположения проектируемого земельного (лесного) участка **Местоположение лесного участка**

Наименование субъекта Российской Федерации: Владимирская область

Муниципальное образование: Ковровский муниципальный округ
Владимирской области

Лесничество: Ковровское

Участковое лесничество: Ковровское Лесной квартал: № 104


Части лесотаксационных выделов 16,20

Вид использования лесов: строительство, реконструкция, эксплуатация линейных объектов

Цель предоставления лесного участка: Строительство 2-х ВЛ 110 кВ
Заря-Алачино ПАО «Россети Центр и Приволжье» - «Владимирэнерго»
и установка системы учета электроэнергии»

Площадь: 0,0615 га

Масштаб 1:10000

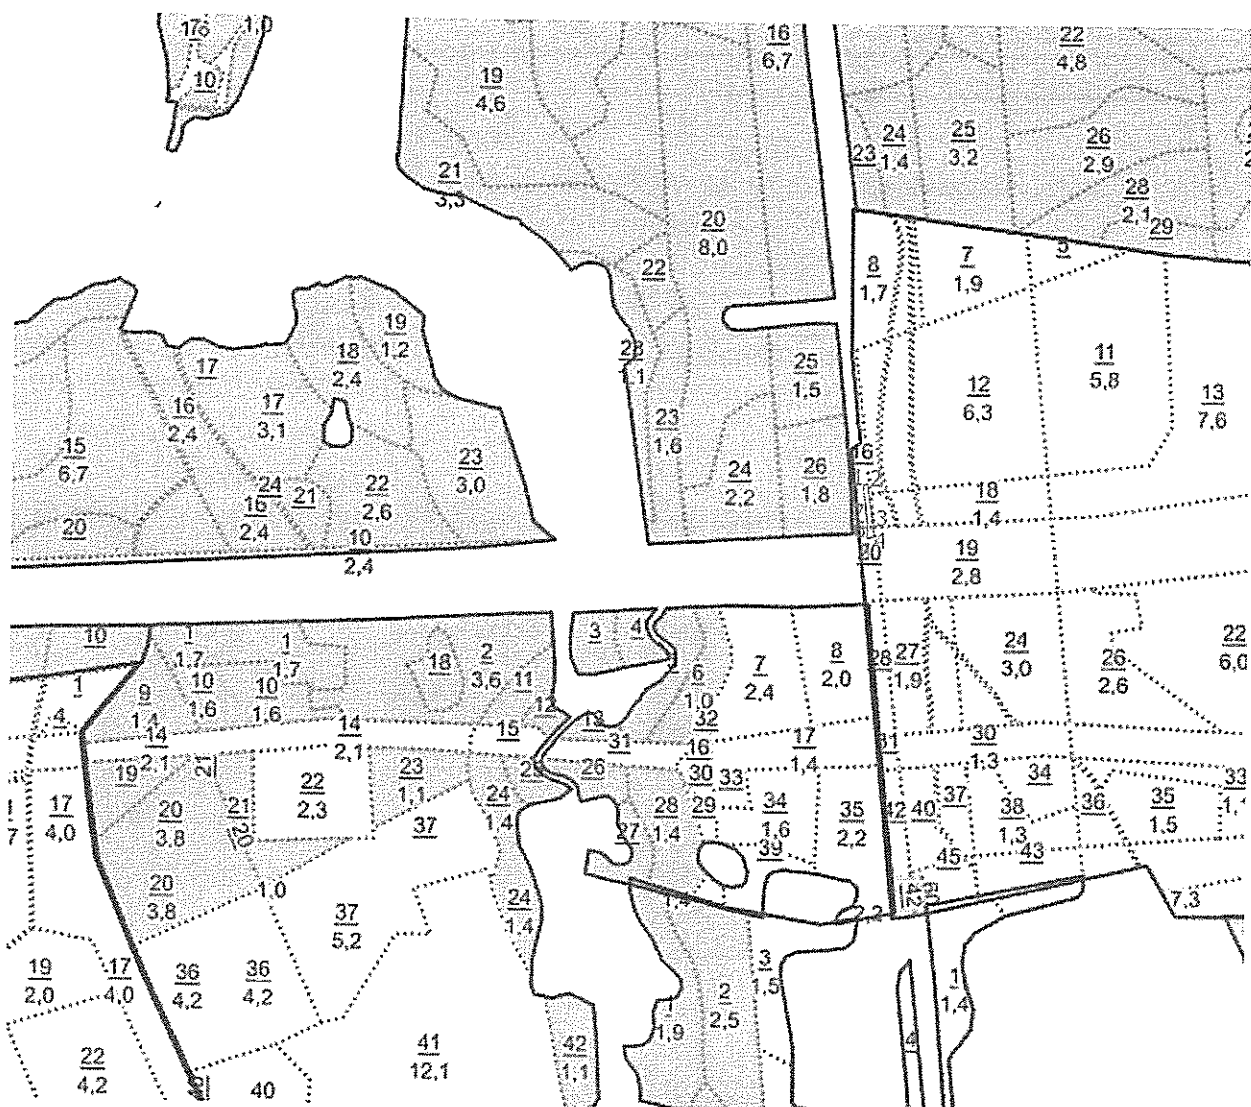

Условные обозначения:



- границы испрашиваемого участка земель лесного фонда

Геоданные:			Геоданные:		
Номера характерных точек	Направление румбы (азимуты) линий, °	Длина линий, метры	Номера характерных точек	X	Y
1-2	84° 56,0'	6,91	1	203519,27	278283,58
2-3	171° 33,0'	56,62	2	203519,88	278290,46
3-4	171° 59,2'	19,37	3	203463,87	278298,78
4-5	260° 38,9'	10,22	4	203444,69	278301,48
5-1	357° 23,0'	19,71	5	203443,03	278291,40
6-7	352° 50,0'	3,45	6	203462,72	278290,50
7-1	353° 2,1'	53,52	7	203466,14	278290,07
			1	203519,27	278283,58

В том числе: ЗУ 30

Кадастровый номер исходного земельного участка: 33:07:000000:395

Условный номер исходного земельного участка (при наличии):-

Планируемый срок использования земельного (лесного) участка: 11 месяцев

1. Местоположение лесного участка

Наименование субъекта Российской Федерации: Владимирская область

Муниципальное образование: Ковровский муниципальный округ Владимирской области Лесничество: Ковровское

Участковое лесничество: Ковровское Лесной квартал: № 104

Часть лесотаксационного выдела 16

2. Использование проектируемого земельного (лесного) участка

Вид использования лесов в соответствии со статьями 25 Лесного кодекса РФ	Цель предоставления лесного участка
Строительство, реконструкция и эксплуатация линейных объектов	Строительство 2-х ВЛ 110 кВ Заря-Алачино ПАО «Россети Центр и Приволжье» - «Владимирэнерго» и установка системы учета электроэнергии»

3. Таксационное описание проектируемого земельного (лесного) участка

Наименование участкового лесничества. Целевое назначение лесов, категории защитных лесов	№ лесных кварталов	№ Лесотаксационных выделов	Площадь (га)	Состав лесных насаждений	Класс возраста /возраст лет	Бонитет	Полнота	Общий запас древесины м. куб.
1	2	3	4	5	6	7	8	9
Ковровское Защитные леса. Леса, выполняющие функции защиты природных и иных объектов - леса, расположенные в защитных полосах лесов (леса, расположенные в границах полос отвода железных дорог и придорожных полос автомобильных дорог, установленных в соответствии с законодательством Российской Федерации о железнодорожном транспорте,	104	ч16 ОЗУ	0,0026	9С1Б	4/65	1А	0,7	1

законодательством об автомобильных дорогах и о дорожной деятельности)								
Итого			0,0026					1

4. Наличие пресечений границ проектируемого земельного (лесного) участка с:

Территориальная единица	Наличие пересечения
границы муниципального образования	-
границы населенного пункта	-
границы земельного участка, не отнесенного к землям лесного фонда	-
границы лесничества и лесопарков	-
границы иных частей испрашиваемого земельного участка	-
границы иных территориальных единиц	-

5. Разрешенное использование проектируемого земельного (лесного) участка:

Категория земель	Разрешенное использование в соответствии с классификатором, утвержденным приказом Росреестра от 10.11.2020 № П/0412	Код вида разрешенного использования	Вид использования лесов в соответствии со статьей 25 Лесного кодекса РФ	Цель предоставления лесного участка в аренду
Земли лесного фонда	Использование лесов	10.0	Строительство, реконструкция, эксплуатация линейных объектов	Строительство 2-х ВЛ 110 кВ Заря- Алачино ПАО «Россети Центр и Приволжье» - «Владимирэнерго» и установка системы учета электроэнергии»

Схема расположения проектируемого земельного (лесного) участка **Местоположение лесного участка**

Наименование субъекта Российской Федерации: Владимирская область

Муниципальное образование: Ковровский муниципальный округ Владимирской области

Лесничество: Ковровское

Участковое лесничество: Ковровское Лесной квартал: № 104


Часть лесотаксационного выдела 16

Вид использования лесов: строительство, реконструкция, эксплуатация линейных объектов

Цель предоставления лесного участка: Строительство 2-х ВЛ 110 кВ Заря-Алачино ПАО «Россети Центр и Приволжье» - «Владимирэнерго» и установка системы учета электроэнергии»

Площадь: 0,0026 га

Масштаб 1:10000

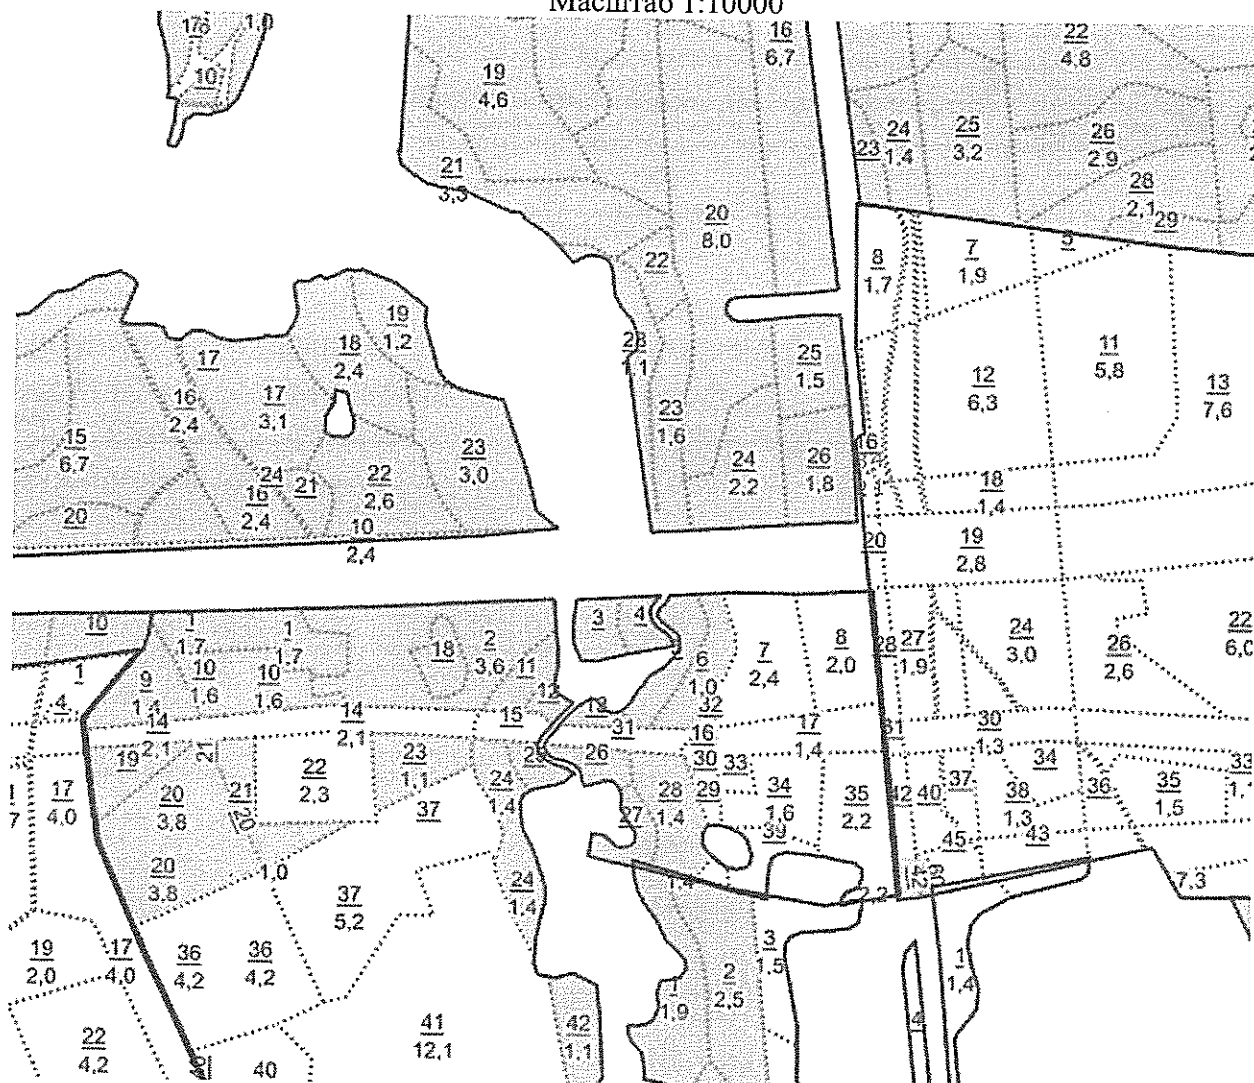

Условные обозначения:



- границы испрашиваемого участка земель лесного фонда

Геоданные:			Каталог координат (МСК 33)		
Номера характерных точек	Направление румбы (азимуты) линий, °,	Длина линий, метры	Номера характерных точек	X	Y
1-2	264° 56,0'	6,91	1	203519,88	278290,46
2-3	352° 56,2'	3,50	2	203519,27	278283,58
3-4	80° 42,2'	6,81	3	203522,74	278283,15
4-5	171° 31,6'	4,00	4	203523,84	278289,87
			1	203519,88	278290,46

В том числе: ЗУ 31

Кадастровый номер исходного земельного участка: 33:07:000000:418
(33:07:000000:440)

Условный номер исходного земельного участка (при наличии):-

Планируемый срок использования земельного (лесного) участка: 11 месяцев

1. Местоположение лесного участка

Наименование субъекта Российской Федерации: Владимирская область

Муниципальное образование: Муниципальный округ Доброград
Владимирской области Лесничество: Ковровское

Участковое лесничество: Великовское Лесной квартал: № 24

Части лесотаксационных выделов 21,23,25,26,27,28,30

2. Использование проектируемого земельного (лесного) участка

Вид использования лесов в соответствии со статьями 25 Лесного кодекса РФ	Цель предоставления лесного участка
Строительство, реконструкция и эксплуатация линейных объектов	Строительство 2-х ВЛ 110 кВ Заря-Алачино ПАО «Россети Центр и Приволжье» - «Владимирэнерго» и установка системы учета электроэнергии»

3. Таксационное описание проектируемого земельного (лесного) участка

Наименование участкового лесничества. Целевое назначение лесов, категории защитных лесов	№ лесных кварталов	№ Лесотаксационных выделов	Площадь (га)	Состав лесных насаждений	Класс возраста / возраст лет	Бонитет	Полнота	Общий запас древесины м. куб.
1	2	3	4	5	6	7	8	9
Великовское Защитные леса. Леса, выполняющие функции защиты природных и иных объектов - леса, расположенные в зеленых зонах (леса, расположенные на землях лесного фонда и землях иных категорий, выделяемые в целях обеспечения защиты населения от воздействия неблагоприятных явлений природного и техногенного	24	ч21	0,7929	6С1ЕЗБ	5/90	1	0,6	222
		ч23	1,194	9С1Б	4/75	1	0,6	334
		ч25	0,4536	8Б2Е	5/50	2	0,6	54
		ч26	0,6152	л/к3С2Е5Б	3/50	1	0,9	197
		ч27	0,5485	7С3Б	3/60	1	0,8	165
		ч28	1,0196	6Б4С+Е	6/55	2	0,7	173
		ч30	1,15	Линии электропередач				

происхождения, сохранения и восстановления окружающей среды)								
Итого			5,7738					1145

4. Наличие пресечений границ проектируемого земельного (лесного) участка с:

Территориальная единица	Наличие пересечения
границы муниципального образования	-
границы населенного пункта	-
границы земельного участка, не отнесенного к землям лесного фонда	-
границы лесничества и лесопарков	-
границы иных частей испрашиваемого земельного участка	-
границы иных территориальных единиц	-

5. Разрешенное использование проектируемого земельного (лесного) участка:

Категория земель	Разрешенное использование в соответствии с классификатором, утвержденным приказом Росреестра от 10.11.2020 № П/0412	Код вида разрешенного использования	Вид использования лесов в соответствии со статьей 25 Лесного кодекса РФ	Цель предоставления лесного участка в аренду
Земли лесного фонда	Использование лесов	10.0	Строительство , реконструкция , эксплуатация линейных объектов	Строительство 2-х ВЛ 110 кВ Заря-Алачино ПАО «Россети Центр и Приволжье» - «Владимирэнерго» и установка системы учета электроэнергии»

Схема расположения проектируемого земельного (лесного) участка Местоположение лесного участка

Наименование субъекта Российской Федерации: Владимирская область

Муниципальное образование: Муниципальный округ Доброград Владимирской области Лесничество: Ковровское

Участковое лесничество: Великовское Лесной квартал: № 24


Части лесотаксационных выделов 21, 23, 25, 26, 27, 28, 30

Вид использования лесов: строительство, реконструкция, эксплуатация линейных объектов

Цель предоставления лесного участка: Строительство 2-х ВЛ 110 кВ Заря-Алачино ПАО «Россети Центр и Приволжье» - «Владимирэнерго» и установка системы учета электроэнергии»

Площадь: 5,7738 га

Масштаб 1:10000

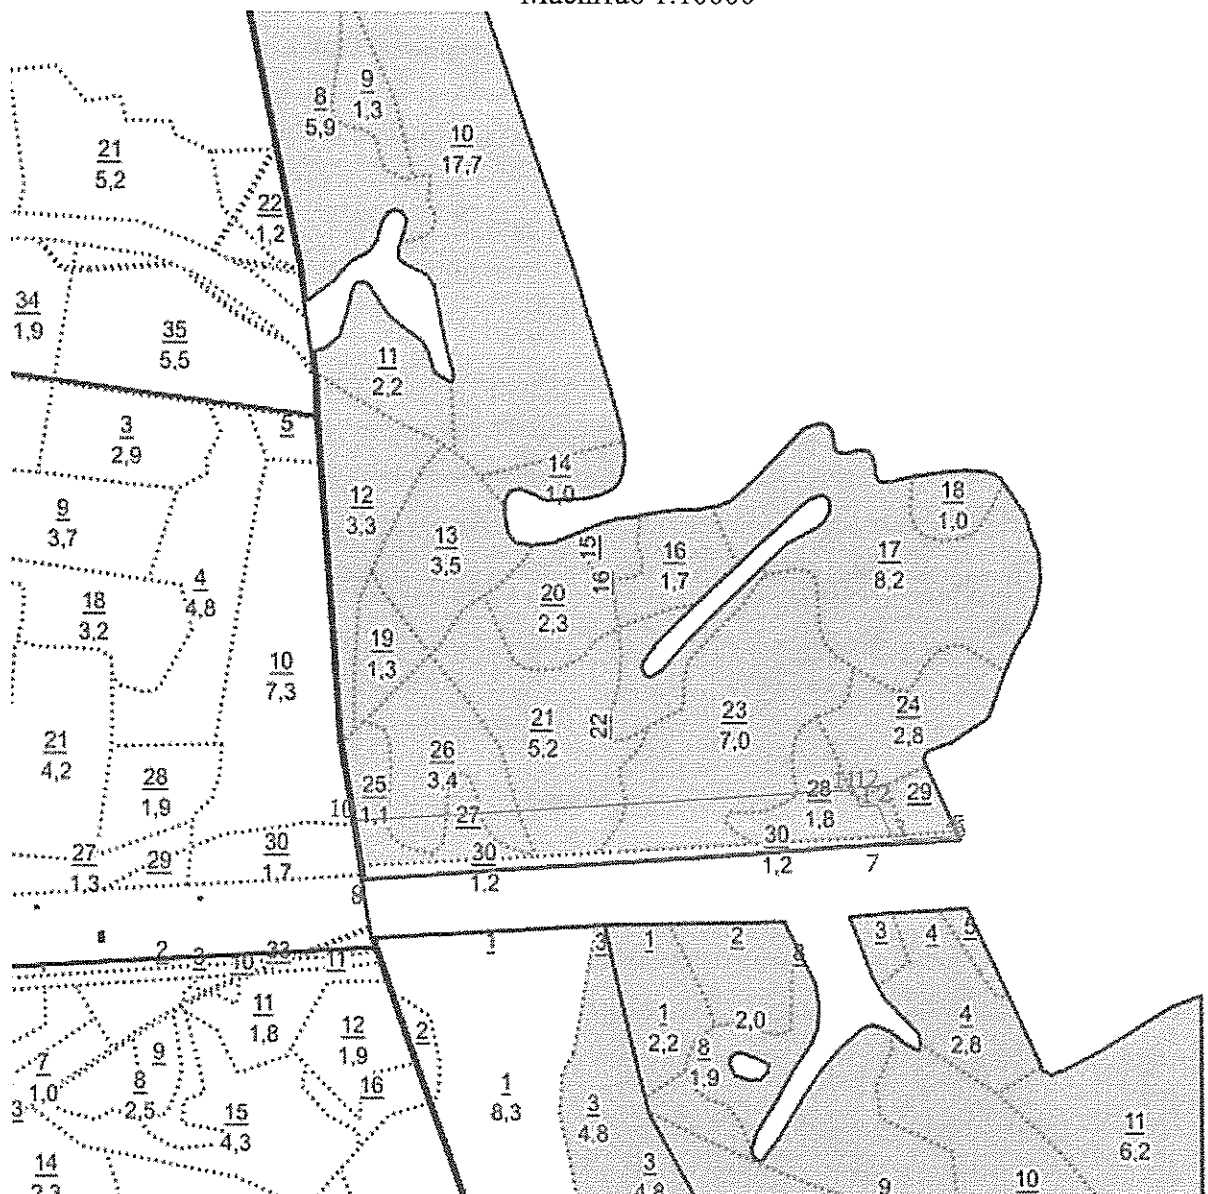

Условные обозначения:



- границы испрашиваемого участка земель лесного фонда

Геоданные:			Каталог координат (МСК 33)		
Номера характерных точек	Направле ние румбы (азимуты) линий, °,	Длина линий, метры	Номера характерных точек	X	Y
1-2	85° 1,8'	25,28	1	202982,94	1-2
2-3	152° 59,3'	50,44	2	202985,13	2-3
3-4	85° 5,8'	75,24	3	202940,19	3-4
4-5	85° 2,9'	7,07	4	202946,62	4-5
5-6	152° 54,7'	7,33	5	202947,23	5-6
6-7	264° 57,5'	123,23	6	202940,70	6-7
7-8	264° 57,2'	716,51	7	202929,87	7-8
8-9	348° 41,4'	0,71	8	202866,85	8-9
9-10	348° 32,8'	77,66	9	202867,55	9-10
10-11	85° 2,0'	680,09	10	202943,66	10-11
11-12	85° 2,9'	31,28	11	203002,54	11-12
12-1	156° 2,4'	24,40	12	203005,24	12-1

В том числе: ЗУ 32

Кадастровый номер исходного земельного участка: 33:07:000000:418
(33:07:000317:381)

Условный номер исходного земельного участка (при наличии):-

Планируемый срок использования земельного (лесного) участка: 11 месяцев

1. Местоположение лесного участка

Наименование субъекта Российской Федерации: Владимирская область

Муниципальное образование: Муниципальный округ Доброград
Владимирской области Лесничество: Ковровское

Участковое лесничество: Великовское Лесной квартал: № 33

Часть лесотаксационного выдела 2

2. Использование проектируемого земельного (лесного) участка

Вид использования лесов в соответствии со статьями 25 Лесного кодекса РФ	Цель предоставления лесного участка
Строительство, реконструкция и эксплуатация линейных объектов	Строительство 2-х ВЛ 110 кВ Заря-Алачино ПАО «Россети Центр и Приволжье» - «Владимирэнерго» и установка системы учета электроэнергии»

3. Таксационное описание проектируемого земельного (лесного) участка

Наименование участкового лесничества. Целевое назначение лесов, категории защитных лесов	№ лесных кварталов	№ Лесотаксационных выделов	Площадь (га)	Состав лесных насаждений	Класс возраста / возраст лет	Бонитет	Полнота	Общий запас древесины м. куб.
1	2	3	4	5	6	7	8	9
Великовское Защитные леса. Леса, выполняющие функции защиты природных и иных объектов - леса, расположенные в зеленых зонах (леса, расположенные на землях лесного фонда и землях иных категорий, выделяемые в целях обеспечения защиты населения от воздействия неблагоприятных явлений природного и техногенного	33	ч2	0,0672	5Е1С4Б	3/55	1	0,7	16

происхождения, сохранения и восстановления окружающей среды)								
Итого			0,0672					16

4. Наличие пресечений границ проектируемого земельного (лесного) участка с:

Территориальная единица	Наличие пересечения
границы муниципального образования	-
границы населенного пункта	-
границы земельного участка, не отнесенного к землям лесного фонда	-
границы лесничества и лесопарков	-
границы иных частей испрашиваемого земельного участка	-
границы иных территориальных единиц	-

5. Разрешенное использование проектируемого земельного (лесного) участка:

Категория земель	Разрешенное использование в соответствии с классификатором, утвержденным приказом Росреестра от 10.11.2020 № П/0412	Код вида разрешенного использования	Вид использования лесов в соответствии со статьей 25 Лесного кодекса РФ	Цель предоставления лесного участка в аренду
Земли лесного фонда	Использование лесов	10.0	Строительство, реконструкция, эксплуатация линейных объектов	Строительство 2-х ВЛ 110 кВ Заря-Алачино ПАО «Россети Центр и Приволжье» - «Владимирэнерго» и установка системы учета электроэнергии»

Схема расположения проектируемого земельного (лесного) участка Местоположение лесного участка

Наименование субъекта Российской Федерации: Владимирская область

Муниципальное образование: Муниципальный округ Доброград Владимирской области

Лесничество: Ковровское

Участковое лесничество: Великовское Лесной квартал: № 33


Часть лесотаксационного выдела 2

Вид использования лесов: строительство, реконструкция, эксплуатация линейных объектов


Цель предоставления лесного участка: Строительство 2-х ВЛ 110 кВ Заря-Алачино ПАО «Россети Центр и Приволжье» - «Владимирэнерго» и установка системы учета электроэнергии»

Площадь: 0,0672 га

Масштаб 1:10000

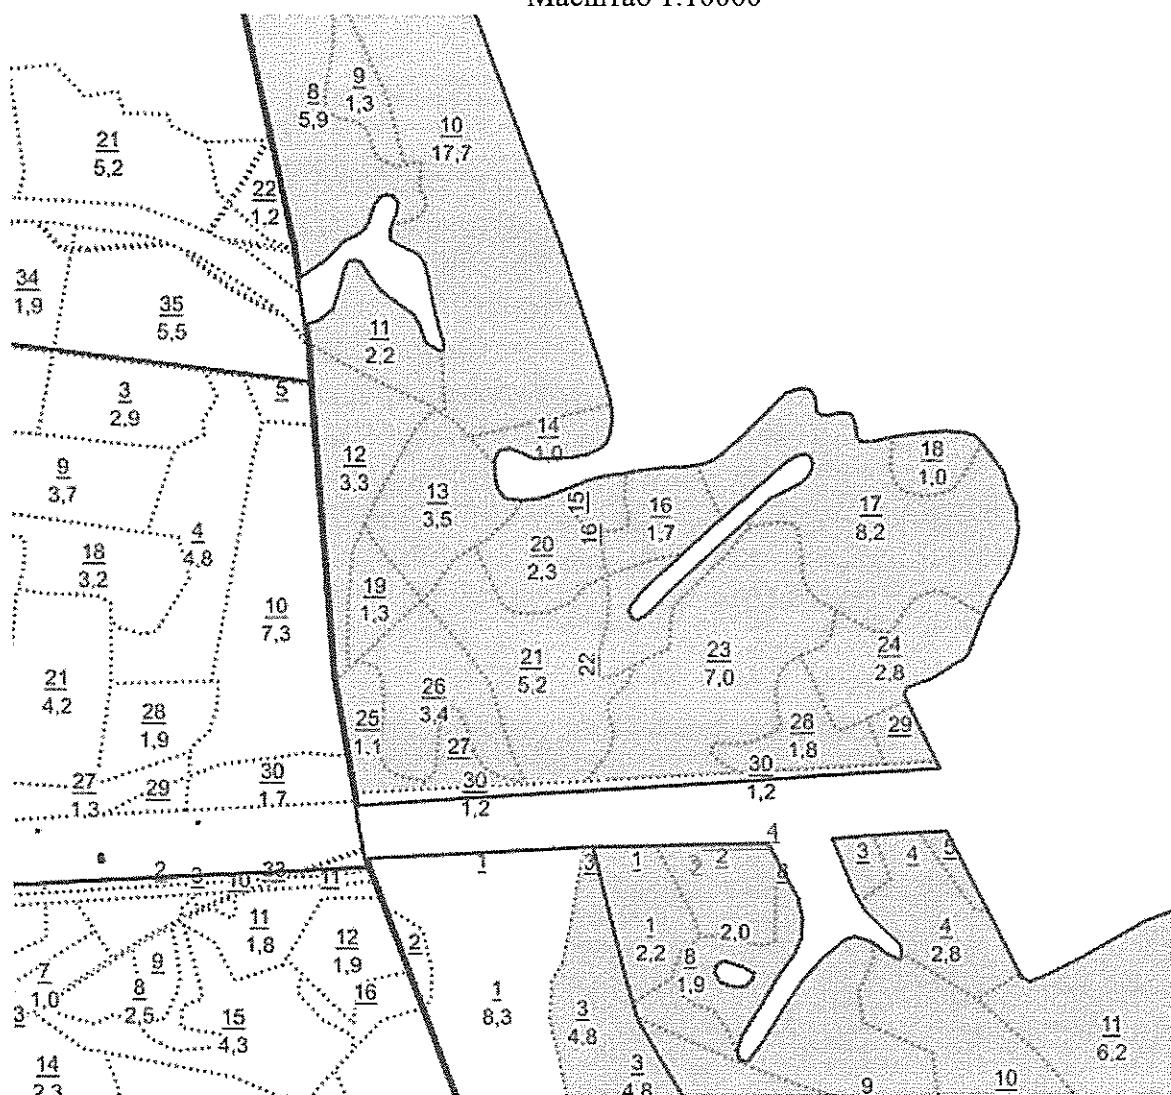

Условные обозначения:

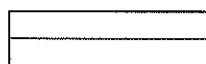

- границы испрашиваемого участка земель лесного фонда

Геоданные:			Каталог координат (МСК 33)		
Номера характерн ых точек	Направле ние румбы (азимуты) линий, °, '	Длина линий, метры	Номера характерных точек	X	Y
1-2	265° 8,3'	98,27	1	202833,07	272156,84
2-3	336° 46,8'	6,97	2	202824,74	272058,92
3-4	84° 50,7'	97,06	3	202831,15	272056,17
4-1	149° 32,1'	7,89	4	202839,87	272152,84
			1	202833,07	272156,84

В том числе: ЗУ 33

Кадастровый номер исходного земельного участка: 33:07:000000:418
(33:07:000317:381)

Условный номер исходного земельного участка (при наличии):-

Планируемый срок использования земельного (лесного) участка: 11 месяцев

1. Местоположение лесного участка

Наименование субъекта Российской Федерации: Владимирская область

Муниципальное образование: Муниципальный округ Доброград Владимирской области Лесничество: Ковровское

Участковое лесничество: Великовское Лесной квартал: № 33

Части лесотаксационных выделов 3,4,5

2. Использование проектируемого земельного (лесного) участка

Вид использования лесов в соответствии со статьями 25 Лесного кодекса РФ	Цель предоставления лесного участка
Строительство, реконструкция и эксплуатация линейных объектов	Строительство 2-х ВЛ 110 кВ Заря-Алачино ПАО «Россети Центр и Приволжье» - «Владимирэнерго» и установка системы учета электроэнергии»

3. Таксационное описание проектируемого земельного (лесного) участка

Наименование участкового лесничества. Целевое назначение лесов, категории защитных лесов	№ лесных кварталов	№ Лесотаксационных выделов	Площадь (га)	Состав лесных насаждений	Класс возраста / возраст лет	Бонитет	Полнота	Общий запас древесины м. куб.
1	2	3	4	5	6	7	8	9
Великовское Защитные леса. Леса, выполняющие функции защиты природных и иных объектов - леса, расположенные в зеленых зонах (леса, расположенные на землях лесного фонда и землях иных категорий, выделяемые в целях обеспечения защиты населения от воздействия неблагоприятных	33	ч3	0,1224	8Б2С	7/65	2	0,7	26
		ч4	0,1949	л/к 8С2Б	3/59	1	0,7	57
		ч5	0,0882	8Б2С	5/50	1	0,7	17

явлений природного и техногенного происхождения, сохранения и восстановления окружающей среды)								
Итого			0,4055					100

4. Наличие пресечений границ проектируемого земельного (лесного) участка с:

Территориальная единица	Наличие пересечения
границы муниципального образования	-
границы населенного пункта	-
границы земельного участка, не отнесенного к землям лесного фонда	-
границы лесничества и лесопарков	-
границы иных частей испрашиваемого земельного участка	-

5. Разрешенное использование проектируемого земельного (лесного) участка:

Категория земель	Разрешенное использование в соответствии с классификатором, утвержденным приказом Росреестра от 10.11.2020 № П/0412	Код вида разрешенного использования	Вид использования лесов в соответствии со статьей 25 Лесного кодекса РФ	Цель предоставления лесного участка в аренду
Земли лесного фонда	Использование лесов	10.0	Строительство, реконструкция, эксплуатация линейных объектов	Строительство 2-х ВЛ 110 кВ Заря-Алачино ПАО «Россети Центр и Приволжье» - «Владимирэнерго» и установка системы учета электроэнергии»

Схема расположения проектируемого земельного (лесного) участка Местоположение лесного участка

Наименование субъекта Российской Федерации: Владимирская область

Муниципальное образование: Муниципальный округ Доброград Владимирской области

Лесничество: Ковровское

Участковое лесничество: Великовское Лесной квартал: № 33


Части лесотаксационных выделов 3,4,5

Вид использования лесов: строительство, реконструкция, эксплуатация линейных объектов


Цель предоставления лесного участка: Строительство 2-х ВЛ 110 кВ Заря-Алачино ПАО «Россети Центр и Приволжье» - «Владимирэнерго» и установка системы учета электроэнергии»

Площадь: 0,4055 га

Масштаб 1:10000

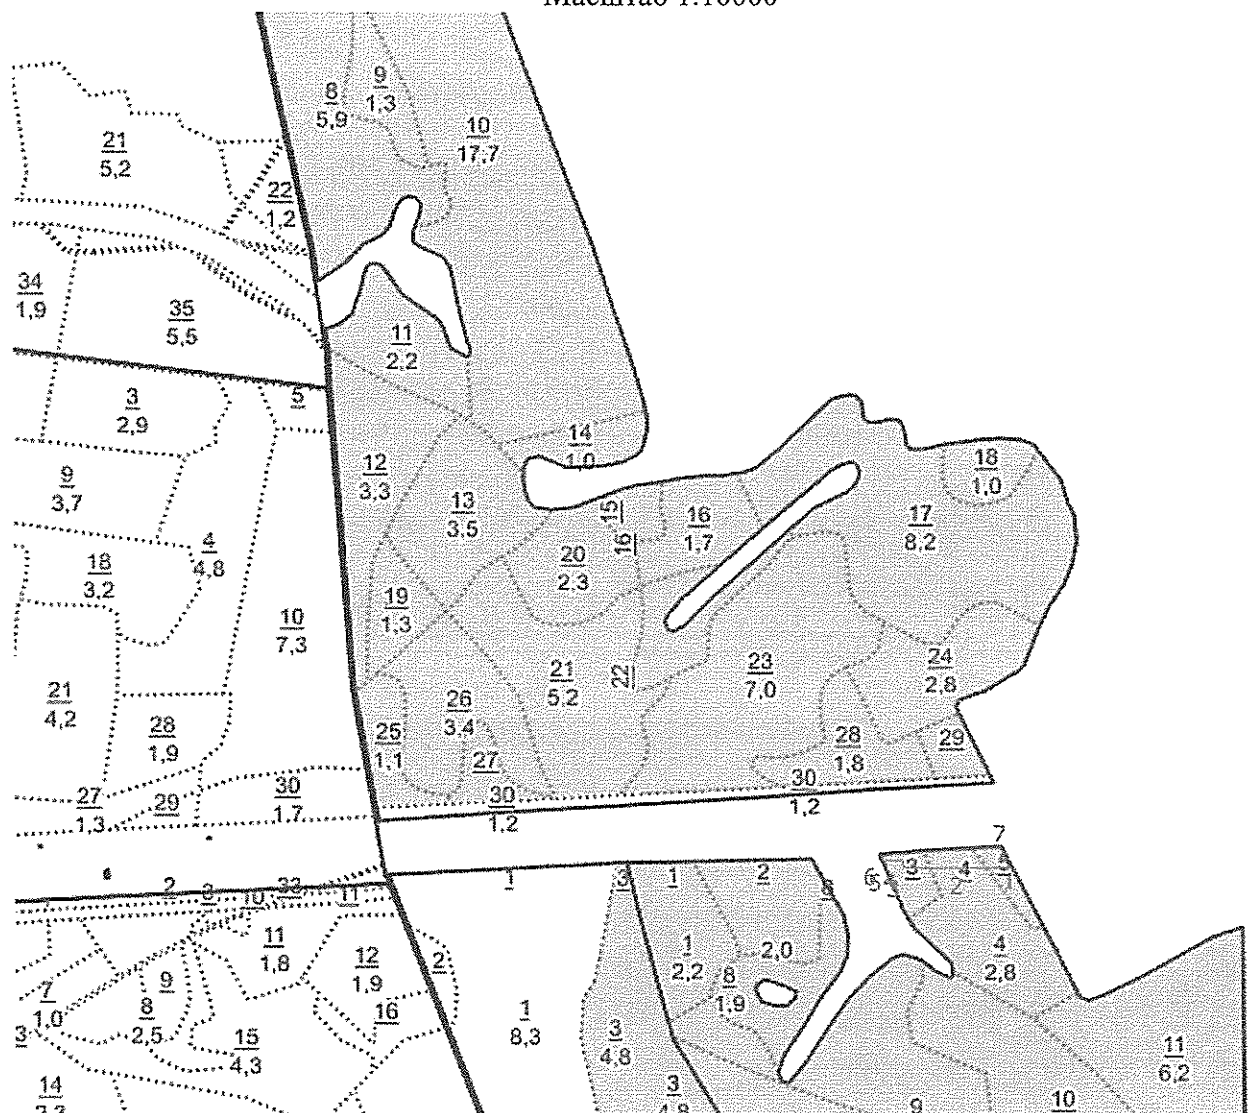

Условные обозначения:

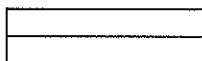

- границы испрашиваемого участка земель лесного фонда

Гео данные:			Каталог координат (МСК 33)		
Номера характерных точек	Направление румбы (азимуты) линий, °,	Длина линий, метры	Номера характерных точек	X	Y
1-2	265° 7,0'	72,12	1	202844,11	272419,10
2-3	265° 13,0'	69,43	2	202837,97	272347,24
3-4	335° 53,1'	11,82	3	202832,18	272278,05
4-5	265° 8,0'	21,57	4	202842,97	272273,22
5-6	333° 55,8'	10,85	5	202841,14	272251,73
6-7	81° 38,1'	161,20	6	202850,89	272246,96
7-1	157° 17,6'	32,77	7	202874,34	272406,45
			1	202844,11	272419,10

В том числе: ЗУ 34

Кадастровый номер исходного земельного участка: 33:07:000354:840

Условный номер исходного земельного участка (при наличии):-

Планируемый срок использования земельного (лесного) участка: 11 месяцев

1. Местоположение лесного участка

Наименование субъекта Российской Федерации: Владимирская область

Муниципальное образование: Ковровский муниципальный округ Владимирской области Лесничество: Ковровское

Участковое лесничество: Ковровское Лесной квартал: № 69

Часть лесотаксационного выдела 40

2. Использование проектируемого земельного (лесного) участка

Вид использования лесов в соответствии со статьями 25 Лесного кодекса РФ	Цель предоставления лесного участка
Строительство, реконструкция и эксплуатация линейных объектов	Строительство 2-х ВЛ 110 кВ Заря-Алачино ПАО «Россети Центр и Приволжье» - «Владимирэнерго» и установка системы учета электроэнергии»

3. Таксационное описание проектируемого земельного (лесного) участка

Наименование участкового лесничества. Целевое назначение лесов, категории защитных лесов	№ лесных кварталов	№ Лесотаксационных выделов	Площадь (га)	Состав лесных насаждений	Класс возраста /возраст лет	Бонитет	Полнота	Общий запас древесины м. куб.
1	2	3	4	5	6	7	8	9
Ковровское Защитные леса. Леса, выполняющие функции защиты природных и иных объектов - леса, расположенные в зеленых зонах (леса, расположенные на землях лесного фонда и землях иных категорий, выделяемые в целях обеспечения защиты населения от воздействия неблагоприятных явлений природного и техногенного происхождения,	69	ч40	0,0573	Линии электропередач				

сохранения и восстановления окружающей среды)								
Итого			0,0573					

4. Наличие пресечений границ проектируемого земельного (лесного) участка с:

Территориальная единица	Наличие пересечения
границы муниципального образования	-
границы населенного пункта	-
границы земельного участка, не отнесенного к землям лесного фонда	-
границы лесничества и лесопарков	-
границы иных частей испрашиваемого земельного участка	-

5. Разрешенное использование проектируемого земельного (лесного) участка:

Категория земель	Разрешенное использование в соответствии с классификатором, утвержденным приказом Росреестра от 10.11.2020 № П/0412	Код вида разрешенного использования	Вид использования лесов в соответствии со статьей 25 Лесного кодекса РФ	Цель предоставления лесного участка в аренду
Земли лесного фонда	Использование лесов	10.0	Строительство, реконструкция, эксплуатация линейных объектов	Строительство 2-х ВЛ 110 кВ Заря-Алачино ПАО «Россети Центр и Приволжье» - «Владимирэнерго» и установка системы учета электроэнергии»

Схема расположения проектируемого земельного (лесного) участка **Местоположение лесного участка**

Наименование субъекта Российской Федерации: Владимирская область

Муниципальное образование: Ковровский муниципальный округ Владимирской области

Лесничество: Ковровское

Участковое лесничество: Ковровское Лесной квартал: № 69


Часть лесотаксационного выдела 40

Вид использования лесов: строительство, реконструкция, эксплуатация линейных объектов


Цель предоставления лесного участка: Строительство 2-х ВЛ 110 кВ Заря-Алачино ПАО «Россети Центр и Приволжье» - «Владимирэнерго» и установка системы учета электроэнергии»

Площадь: 0,0573 га

Масштаб 1:10000

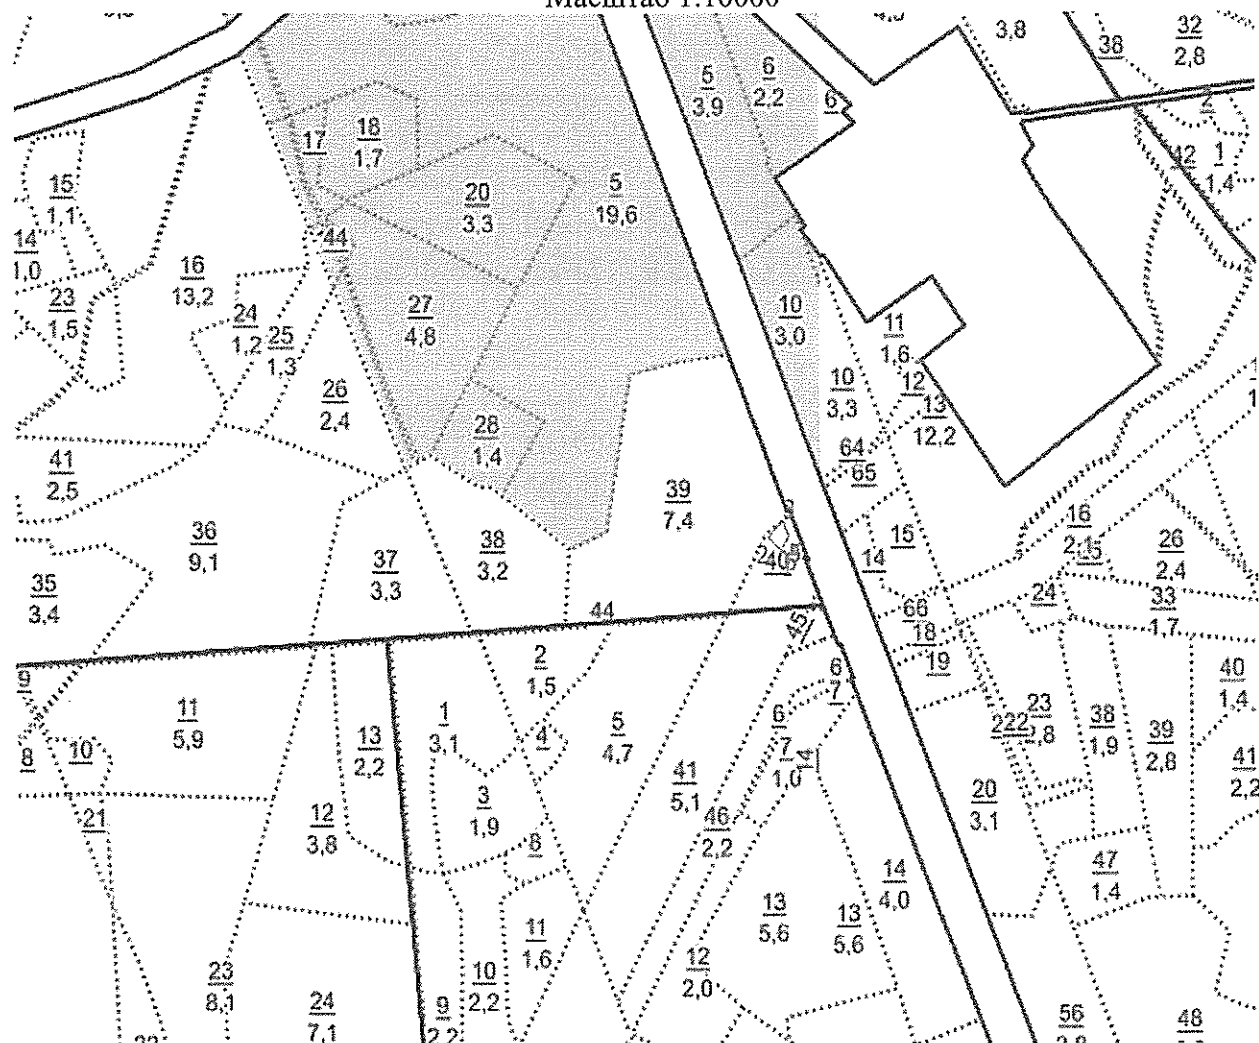

Условные обозначения:

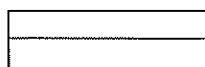

- границы испрашиваемого участка земель лесного фонда

Гео данные:			Каталог координат (МСК 33)		
Номера характерных точек	Направле ние румбы (азимуты) линий, ° ,	Длина линий, метры	Номера характерных точек	X	Y
1-2	312° 2,9'	25,26	1	210810,50	282482,24
2-3	40° 9,1'	31,37	2	210827,42	282463,48
3-4	159° 49,3'	22,87	3	210851,40	282483,71
4-5	90° 0,0'	0,00	4	210829,93	282491,60
5-1	205° 43,1'	10,60	5	210829,93	282491,60
6-1	205° 43,4'	10,97	6	210820,38	282487,00
			1	210810,50	282482,24

В том числе: ЗУ 35

Кадастровый номер исходного земельного участка: 33:07:000000:418
(33:07:000317:923)

Условный номер исходного земельного участка (при наличии):-

Планируемый срок использования земельного (лесного) участка: 11 месяцев

1. Местоположение лесного участка

Наименование субъекта Российской Федерации: Владимирская область

Муниципальное образование: Ковровский муниципальный округ
Владимирской области Лесничество: Ковровское

Участковое лесничество: Великовское Лесной квартал: № 36

Части лесотаксационных выделов 2,3,4,5,6,7,12

2. Использование проектируемого земельного (лесного) участка

Вид использования лесов в соответствии со статьями 25 Лесного кодекса РФ	Цель предоставления лесного участка
Строительство, реконструкция и эксплуатация линейных объектов	Строительство 2-х ВЛ 110 кВ Заря-Алачино ПАО «Россети Центр и Приволжье» - «Владимирэнерго» и установка системы учета электроэнергии»

3. Таксационное описание проектируемого земельного (лесного) участка

Наименование участкового лесничества. Целевое назначение лесов, категории защитных лесов	№ лесных кварталов	№ Лесотаксационных выделов	Площадь (га)	Состав лесных насаждений	Класс возраста /возраст лет	Бонитет	Полнота	Общий запас древесины м. куб.
1	2	3	4	5	6	7	8	9
Великовское Защитные леса. Леса, выполняющие функции защиты природных и иных объектов - леса, расположенные в зеленых зонах (леса, расположенные на землях лесного фонда и землях иных категорий, выделяемые в целях обеспечения защиты населения от воздействия неблагоприятных явлений	36	ч2	0,6661	7Б2С1Е+ОЛЧ	6/55	1	0,6	113
		ч3	0,4743	6С4Б	3/60	1	0,7	133
		ч4	1,2937	л/к5С5Б	3/47	1	0,7	323
		ч5	0,2876	8Б1С1Е	5/50	1	0,7	52
		ч6	0,7656	5Е3С2Б	4/75	1	0,5	184
		ч7	1,4511	7Б2С1Е	6/55	1	0,6	247
		ч12	0,0054	6С4Б	3/60	1	0,7	2

природного и техногенного происхождения, сохранения и восстановления окружающей среды)								
Итого			4,9438					1054

4. Наличие пресечений границ проектируемого земельного (лесного) участка с:

Территориальная единица	Наличие пересечения
границы муниципального образования	-
границы населенного пункта	-
границы земельного участка, не отнесенного к землям лесного фонда	-
границы лесничества и лесопарков	-
границы иных частей испрашиваемого земельного	-

5. Разрешенное использование проектируемого земельного (лесного) участка:

Категория земель	Разрешенное использование в соответствии с классификатором, утвержденным приказом Росреестра от 10.11.2020 № П/0412	Код вида разрешенного использования	Вид использования лесов в соответствии со статьей 25 Лесного кодекса РФ	Цель предоставления лесного участка в аренду
Земли лесного фонда	Использование лесов	10.0	Строительство, реконструкция, эксплуатация линейных объектов	Строительство 2-х ВЛ 110 кВ Заря-Алачино ПАО «Россети Центр и Приволжье» - «Владимирэнерго» и установка системы учета электроэнергии»

Схема расположения проектируемого земельного (лесного) участка **Местоположение лесного участка**

Наименование субъекта Российской Федерации: Владимирская область

Муниципальное образование: Ковровский муниципальный округ
 Владимирской области Лесничество: Ковровское

Участковое лесничество: Великовское Лесной квартал: № 36


Части лесотаксационных выделов 2, 3, 4, 5, 6, 7, 12

Вид использования лесов: строительство, реконструкция, эксплуатация линейных объектов


Цель предоставления лесного участка: Строительство 2-х ВЛ 110 кВ
 Заря-Алачино ПАО «Россети Центр и Приволжье» - «Владимирэнерго»
 и установка системы учета электроэнергии»

Площадь: 4,9438 га

Масштаб 1:10000

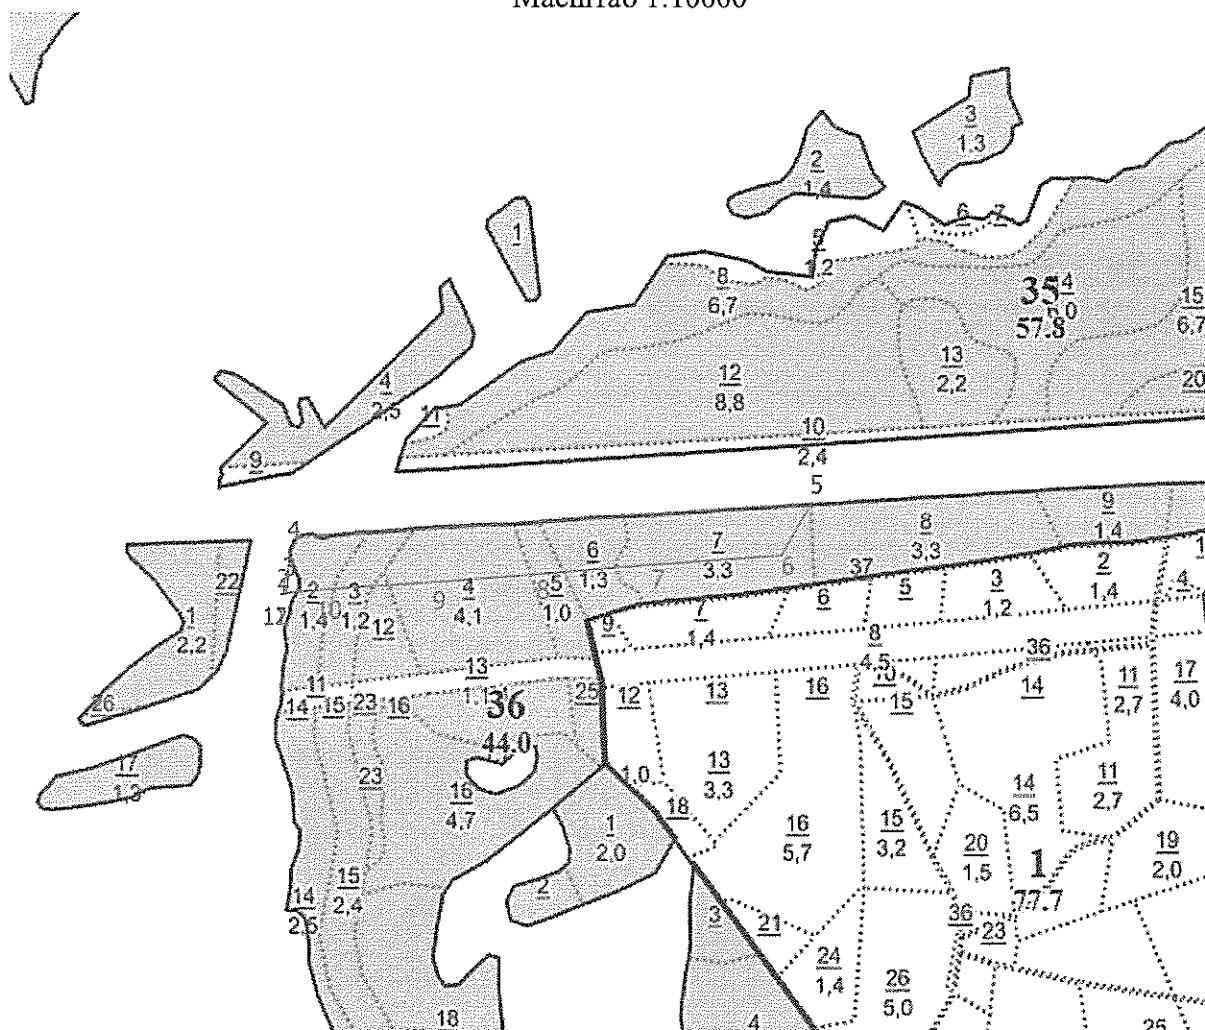

Условные обозначения:

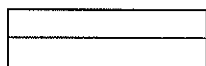

- границы испрашиваемого участка земель лесного фонда

Геоданные:			Каталог координат (МСК 33)		
Номера характер- ных точек	Направле- ние румбы (азимуты) линий, °	Длина линий, метры	Номера характерных точек	X	Y
1-2	2° 42,9'	11,82	1	203120,56	275789,34
2-3	31° 41,2'	17,53	2	203132,37	275789,90
3-4	31° 41,5'	11,21	3	203147,29	275799,11
4-5	85° 6,4'	718,34	4	203156,83	275805,00
5-6	210° 47,9'	80,50	5	203218,11	276520,72
6-7	264° 24,2'	182,63	6	203148,96	276479,50
7-8	264° 23,9'	145,28	7	203131,15	276297,74
8-9	264° 23,9'	145,28	8	203116,97	276153,15
9-10	264° 24,2'	145,29	9	203102,79	276008,56
10-11	264° 24,4'	76,86	10	203088,62	275863,96
11-12	90° 0,0'	0,00	11	203081,13	275787,47
12-1	2° 42,9'	39,47	12	203081,13	275787,47
			1	203120,56	275789,34

В том числе: ЗУ 36

Кадастровый номер исходного земельного участка: 33:07:000000:418
(33:07:000317:925)

Условный номер исходного земельного участка (при наличии):-

Планируемый срок использования земельного (лесного) участка: 11
месяцев

1. Местоположение лесного участка

Наименование субъекта Российской Федерации: Владимирская область

Муниципальное образование: Муниципальный округ Доброград
Владимирской области Лесничество: Ковровское

Участковое лесничество: Великовское Лесной квартал: № 34

Части лесотаксационных выделов 3,4,5

2. Использование проектируемого земельного (лесного) участка

Вид использования лесов в соответствии со статьей 25 Лесного кодекса РФ	Цель предоставления лесного участка
Строительство, реконструкция и эксплуатация линейных объектов	Строительство 2-х ВЛ 110 кВ Заря-Алачино ПАО «Россети Центр и Приволжье» - «Владимирэнерго» и установка системы учета электроэнергии»

3. Таксационное описание проектируемого земельного (лесного)
участка

Наименование участкового лесничества. Целевое назначение лесов, категории защитных лесов	№ лесных кварта лов	№ Ле- сотак сацион ных выде лов	Площадь (га)	Состав лесных насаждений	Класс воз- раста /воз раст лет	Бони тет	Полно та	Общий запас древес ины м. куб.
1	2	3	4	5	6	7	8	9
Великовское Защитные леса. Леса, выполняющие функции защиты природных и иных объектов - леса, расположенные в зеленых зонах (леса, расположенные на землях лесного фонда и землях иных категорий, выделяемые в целях обеспечения защиты населения от воздействия неблагоприятных	34	ч3	2,1711	6Б2ОС2С+ Е	6/55	1	0,6	369
		ч4	0,2835	8Б1ОС1Е	5/50	1	0,7	51
		ч5	0,4562	5С1ЕЗБ1О С	4/75	1	0,7	151

явлений природного и техногенного происхождения, сохранения и восстановления окружающей среды)								
Итого			2,9108					571

4. Наличие пресечений границ проектируемого земельного (лесного) участка с:

Территориальная единица	Наличие пересечения
границы муниципального образования	-
границы населенного пункта	-
границы земельного участка, не отнесенного к землям лесного фонда	-
границы лесничества и лесопарков	-
границы иных частей испрашиваемого земельного	-

5. Разрешенное использование проектируемого земельного (лесного) участка:

Категория земель	Разрешенное использование в соответствии с классификатором, утвержденным приказом Росреестра от 10.11.2020 № П/0412	Код вида разрешенного использования	Вид использования лесов в соответствии со статьей 25 Лесного кодекса РФ	Цель предоставления лесного участка в аренду
Земли лесного фонда	Использование лесов	10.0	Строительство, реконструкция, эксплуатация линейных объектов	Строительство 2-х ВЛ 110 кВ Заря-Алачино ПАО «Россети Центр и Приволжье» - «Владимирэнерго» и установка системы учета электроэнергии»

Схема расположения проектируемого земельного (лесного) участка **Местоположение лесного участка**

Наименование субъекта Российской Федерации: Владимирская область

Муниципальное образование: Муниципальный округ Доброград Владимирской области Лесничество: Ковровское

Участковое лесничество: Великовское Лесной квартал: № 34


Части лесотаксационных выделов 3,4,5

Вид использования лесов: строительство, реконструкция, эксплуатация линейных объектов

Цель предоставления лесного участка: Строительство 2-х ВЛ 110 кВ Заря-Алачино ПАО «Россети Центр и Приволжье» - «Владимирэнерго» и установка системы учета электроэнергии»

Площадь: 2,9108 га

Масштаб 1:10000

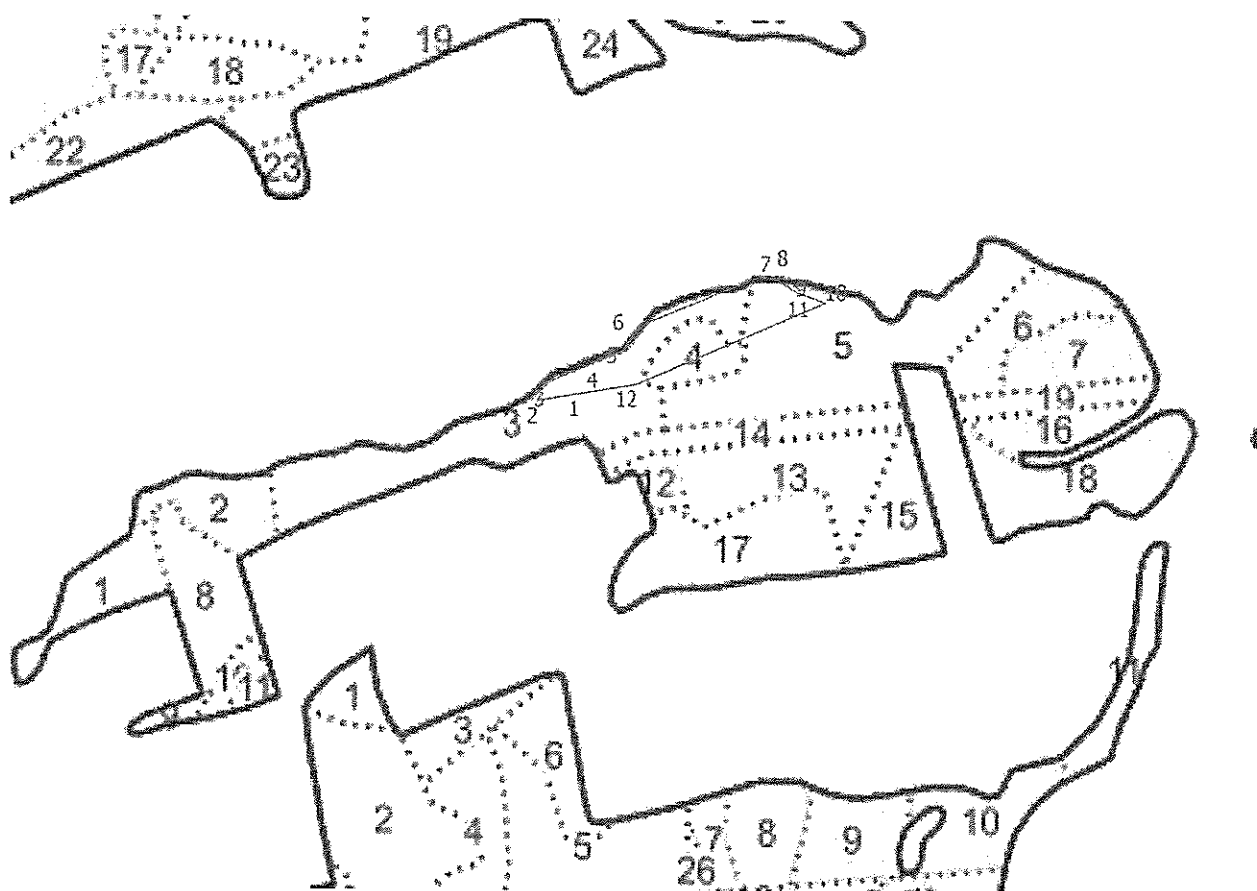

Геоданные:			Каталог координат (МСК 33)		
Номера характерных точек	Направление румбы (азимуты) линий, °,	Длина линий, метры	Номера характерных точек	X	Y
1-2	261° 14,0'	68,82	1	202823,15	274322,89
2-3	22° 36,0'	27,69	2	202812,66	274254,87
3-4	72° 42,8'	89,65	3	202838,22	274265,51
4-5	41° 10,9'	50,56	4	202864,86	274351,11
5-6	41° 7,4'	16,31	5	202902,91	274384,40
6-7	67° 40,7'	239,96	6	202915,20	274395,13
7-8	71° 50,0'	28,35	7	203006,34	274617,11
8-9	146° 46,9'	55,55	8	203015,18	274644,05
9-10	96° 19,5'	48,84	9	202968,71	274674,48
10-11	247° 38,2'	66,47	10	202963,33	274723,02
11-12	247° 38,8'	263,78	11	202938,04	274661,55
12-1	75° 45,3'	722,32	12	202837,72	274417,59
			1	202823,15	274322,89

В том числе: ЗУ 37

Кадастровый номер исходного земельного участка: 33:07:000000:418 (33:07:000317:925)

Условный номер исходного земельного участка (при наличии):-

Планируемый срок использования земельного (лесного) участка: 11 месяцев

1. Местоположение лесного участка

Наименование субъекта Российской Федерации: Владимирская область

Муниципальное образование: Муниципальный округ Доброград Владимирской области Лесничество: Ковровское

Участковое лесничество: Великовское Лесной квартал: № 34

Части лесотаксационных выделов 5,6

2. Использование проектируемого земельного (лесного) участка

Вид использования лесов в соответствии со статьей 25 Лесного кодекса РФ	Цель предоставления лесного участка
Строительство, реконструкция и эксплуатация линейных объектов	Строительство 2-х ВЛ 110 кВ Заря-Алачино ПАО «Россети Центр и Приволжье» - «Владимирэнерго» и установка системы учета электроэнергии»

3. Таксационное описание проектируемого земельного (лесного) участка

Наименование участкового лесничества. Целевое назначение лесов, категории защитных лесов	№ лесных кварталов	№ Лесотаксационных выделов	Площадь (га)	Состав лесных насаждений	Класс возраста / возраст лет	Бонитет	Полнота	Общий запас древесины м. куб.
1	2	3	4	5	6	7	8	9
Великовское Защитные леса. Леса, выполняющие функции защиты природных и иных объектов - леса, расположенные в зеленых зонах (леса, расположенные на землях лесного фонда и землях иных категорий, выделяемые в целях обеспечения защиты населения от воздействия неблагоприятных	34	ч5	0,4736	5С1ЕЗБ1О С	4/75	1	0,7	156
		ч6	0,0157	10Б+Е	6/55	1	0,7	3

явлений природного и техногенного происхождения, сохранения и восстановления окружающей среды)								
Итого			0,4893					159

4. Наличие пресечений границ проектируемого земельного (лесного) участка с:

Территориальная единица	Наличие пересечения
границы муниципального образования	-
границы населенного пункта	-
границы земельного участка, не отнесенного к землям лесного фонда	-
границы лесничества и лесопарков	-
границы иных частей испрашиваемого земельного	-

5. Разрешенное использование проектируемого земельного (лесного) участка:

Категория земель	Разрешенное использование в соответствии с классификатором, утвержденным приказом Росреестра от 10.11.2020 № П/0412	Код вида разрешенного использования	Вид использования лесов в соответствии со статьей 25 Лесного кодекса РФ	Цель предоставления лесного участка в аренду
Земли лесного фонда	Использование лесов	10.0	Строительство, реконструкция, эксплуатация линейных объектов	Строительство 2-х ВЛ 110 кВ Заря-Алачино ПАО «Россети Центр и Приволжье» - «Владимирэнерго» и установка системы учета электроэнергии»

Схема расположения проектируемого земельного (лесного) участка

Местоположение лесного участка
Наименование субъекта Российской Федерации: Владимирская область

Муниципальное образование: Муниципальный округ Доброград Владимирской области

Лесничество: Ковровское

Участковое лесничество: Великовское Лесной квартал: № 34

Части лесотаксационных выделов 5,6

Вид использования лесов: строительство, реконструкция, эксплуатация линейных объектов

Цель предоставления лесного участка: Строительство 2-х ВЛ 110 кВ Заря-Алачино ПАО «Россети Центр и Приволжье» - «Владимирэнерго» и установка системы учета электроэнергии»

Площадь: 0,4893 га

Масштаб 1:10000



Условные обозначения:



- границы испрашиваемого участка земель лесного фонда

Геоданные:			Каталог координат (МСК 33)		
Номера характер ных точек	Направле ние румбы (азимуты) линий, °'	Длина линий, метры	Номера характерных точек	X	Y
1-2	264° 23,9'	177,23	1	203015,47	275117,70
2-3	49° 15,2'	30,70	2	202998,17	274941,32
3-4	13° 28,7'	31,40	3	203018,21	274964,58
4-5	68° 55,7'	19,25	4	203048,75	274971,90
5-6	102° 14,5'	28,96	5	203055,67	274989,86
6-7	108° 53,4'	82,41	6	203049,53	275018,16
7-8	108° 53,3'	22,80	7	203022,85	275096,13
			1	203015,47	275117,70

В том числе: ЗУ 38

Кадастровый номер исходного земельного участка: 33:07:000000:1887

Условный номер исходного земельного участка (при наличии):-

Планируемый срок использования земельного (лесного) участка: 11 месяцев

1. Местоположение лесного участка

Наименование субъекта Российской Федерации: Владимирская область

Муниципальное образование: Муниципальный округ Доброград Владимирской области Лесничество: Ковровское

Участковое лесничество: Мелеховское Лесной квартал: № 74

Часть лесотаксационного выдела 31

2. Использование проектируемого земельного (лесного) участка

Вид использования лесов в соответствии со статьями 25 Лесного кодекса РФ	Цель предоставления лесного участка
Строительство, реконструкция и эксплуатация линейных объектов	Строительство 2-х ВЛ 110 кВ Заря-Алачино ПАО «Россети Центр и Приволжье» - «Владимирэнерго» и установка системы учета электроэнергии»

3. Таксационное описание проектируемого земельного (лесного) участка

Наименование участкового лесничества. Целевое назначение лесов, категории защитных лесов	№ лесных кварталов	№ Лесотаксационных выделов	Площадь (га)	Состав лесных насаждений	Класс возраста /возраст лет	Бонитет	Полнота	Общий запас древесины м. куб.
1	2	3	4	5	6	7	8	9
Мелеховское Защитные леса. Леса, выполняющие функции защиты природных и иных объектов - леса, расположенные в зеленых зонах (леса, расположенные на землях лесного фонда и землях иных категорий, выделяемые в целях обеспечения защиты населения от воздействия неблагоприятных явлений природного и	74	ч31	0,0029	Линии электропередач				

техногенного происхождения, сохранения и восстановления окружающей среды)								
Итого			0,0029					

4. Наличие пресечений границ проектируемого земельного (лесного) участка с:

Территориальная единица	Наличие пересечения
границы муниципального образования	-
границы населенного пункта	-
границы земельного участка, не отнесенного к землям лесного фонда	-
границы лесничества и лесопарков	-
границы иных частей испрашиваемого земельного	-

5. Разрешенное использование проектируемого земельного (лесного) участка:

Категория земель	Разрешенное использование в соответствии с классификатором, утвержденным приказом Росреестра от 10.11.2020 № П/0412	Код вида разрешенного использования	Вид использования лесов в соответствии со статьей 25 Лесного кодекса РФ	Цель предоставления лесного участка в аренду
Земли лесного фонда	Использование лесов	10.0	Строительство, реконструкция, эксплуатация линейных объектов	Строительство 2-х ВЛ 110 кВ Заря-Алачино ПАО «Россети Центр и Приволжье» - «Владимирэнерго» и установка системы учета электроэнергии»

Схема расположения проектируемого земельного (лесного) участка **Местоположение лесного участка**

Наименование субъекта Российской Федерации: Владимирская область

Муниципальное образование: Муниципальный округ Доброград Владимирской области

Лесничество: Ковровское

Участковое лесничество: Мелеховское Лесной квартал: № 74


Часть лесотаксационного выдела 31

Вид использования лесов: строительство, реконструкция, эксплуатация линейных объектов

Цель предоставления лесного участка: Строительство 2-х ВЛ 110 кВ Заря-Алачино ПАО «Россети Центр и Приволжье» - «Владимирэнерго» и установка системы учета электроэнергии»

Площадь: 0,0029 га

Масштаб 1:10000

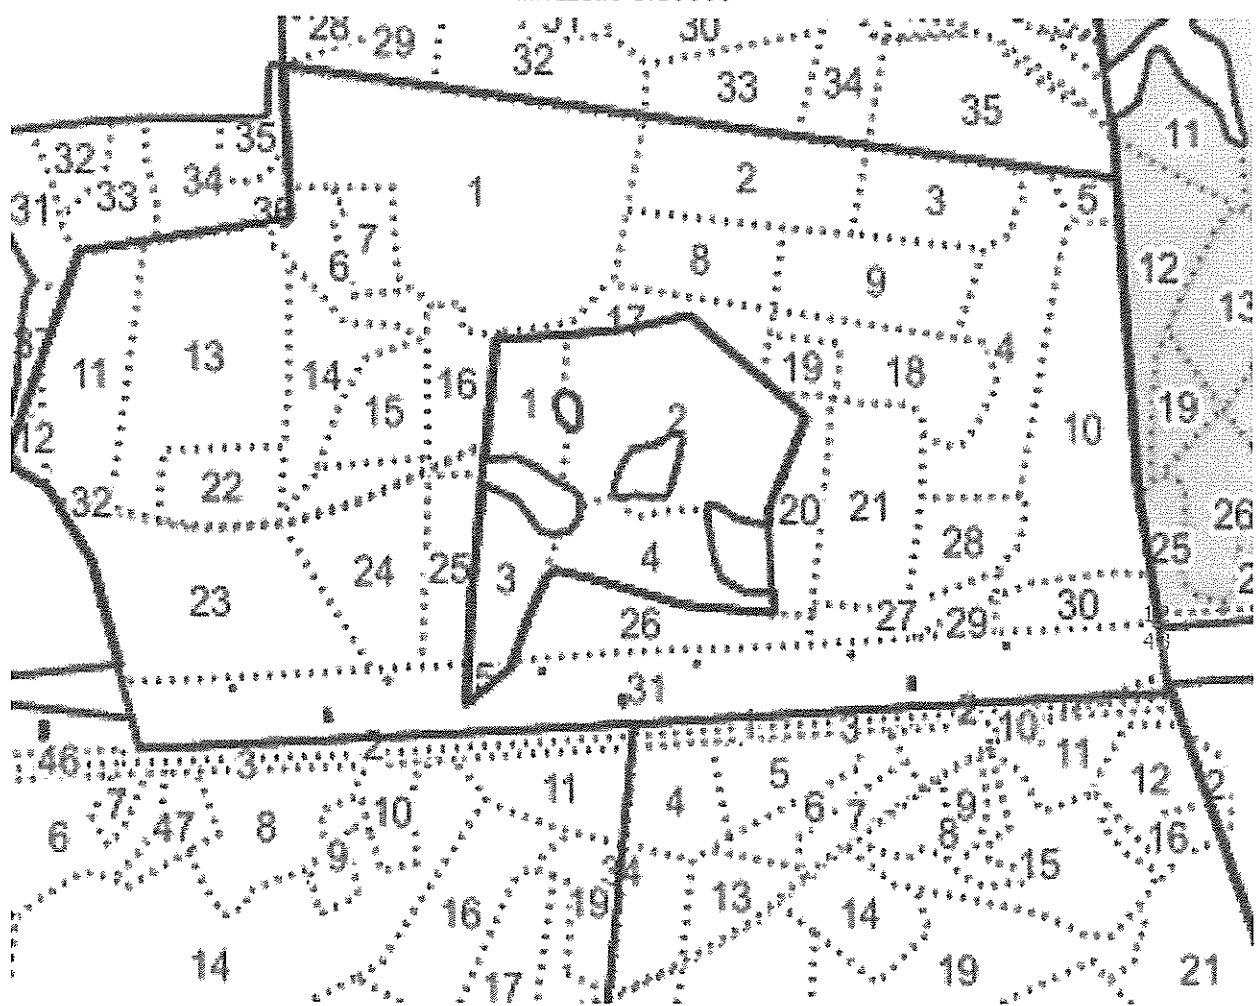

Условные обозначения:



- границы испрашиваемого участка земель лесного фонда

Геоданные:			Каталог координат (МСК 33)		
Номера характерных точек	Направление румбы (азимуты) линий, ° ,	Длина линий, метры	Номера характерных точек	X	Y
1-2	265° 5,8'	4,45	1	202864,74	271536,46
2-3	265° 2,1'	9,48	2	202864,36	271532,03
3-4	349° 57,6'	2,12	3	202863,54	271522,59
4-5	84° 59,6'	13,86	4	202865,63	271522,22
5-1	168° 25,7'	2,14	5	202866,84	271536,03
			1	202864,74	271536,46

В том числе: ЗУ 39

Кадастровый номер исходного земельного участка: 33:07:000000:1903

Условный номер исходного земельного участка (при наличии):-

Планируемый срок использования земельного (лесного) участка: 11 месяцев

1. Местоположение лесного участка

Наименование субъекта Российской Федерации: Владимирская область

Муниципальное образование: Муниципальный округ Доброград Владимирской области Лесничество: Ковровское

Участковое лесничество: Мелеховское Лесной квартал: № 74

Части лесотаксационных выделов 10,30,31

2. Использование проектируемого земельного (лесного) участка

Вид использования лесов в соответствии со статьей 25 Лесного кодекса РФ	Цель предоставления лесного участка
Строительство, реконструкция и эксплуатация линейных объектов	Строительство 2-х ВЛ 110 кВ Заря-Алачино ПАО «Россети Центр и Приволжье» - «Владимирэнерго» и установка системы учета электроэнергии»

3. Таксационное описание проектируемого земельного (лесного) участка

Наименование участкового лесничества. Целевое назначение лесов, категории защитных лесов	№ лесных кварталов	№ лесотаксационных выделов	Площадь (га)	Состав лесных насаждений	Класс возраста /возраст лет	Бонитет	Полнота	Общий запас древесины м. куб.
1	2	3	4	5	6	7	8	9
Мелеховское Защитные леса. Леса, выполняющие функции защиты природных и иных объектов - леса, расположенные в зеленых зонах (леса, расположенные на землях лесного фонда и землях иных категорий, выделяемые в целях обеспечения защиты населения от воздействия неблагоприятных явлений природного и	74	ч10 ОЗУ	0,0016	л/кЗЕ2С5Б	2/32	1	0,6	0
		ч30 ОЗУ	0,0829	л/к5Е1С4Б	2/31	1	0,7	11
		ч31	0,0160	Линии электропередач				

техногенного происхождения, сохранения и восстановления окружающей среды)								
Итого			0,1005					11

4. Наличие пресечений границ проектируемого земельного (лесного) участка с:

Территориальная единица	Наличие пересечения
границы муниципального образования	-
границы населенного пункта	-
границы земельного участка, не отнесенного к землям лесного фонда	-
границы лесничества и лесопарков	-
границы иных частей испрашиваемого земельного	-
Территориальная единица	Наличие пересечения

5. Разрешенное использование проектируемого земельного (лесного) участка:

Категория земель	Разрешенное использование в соответствии с классификатором, утвержденным приказом Росреестра от 10.11.2020 № П/0412	Код вида разрешенного использования	Вид использования лесов в соответствии со статьей 25 Лесного кодекса РФ	Цель предоставления лесного участка в аренду
Земли лесного фонда	Использование лесов	10.0	Строительство, реконструкция, эксплуатация линейных объектов	Строительство 2-х ВЛ 110 кВ Заря-Алачино ПАО «Россети Центр и Приволжье» - «Владимирэнерго» и установка системы учета электроэнергии»

Схема расположения проектируемого земельного (лесного) участка **Местоположение лесного участка**

Наименование субъекта Российской Федерации: Владимирская область

Муниципальное образование: Муниципальный округ Доброград Владимирской области

Лесничество: Ковровское

Участковое лесничество: Мелеховское Лесной квартал: № 74


Части лесотаксационных выделов 10,30,31

Вид использования лесов: строительство, реконструкция, эксплуатация линейных объектов


Цель предоставления лесного участка: Строительство 2-х ВЛ 110 кВ Заря-Алачино ПАО «Россети Центр и Приволжье» - «Владимирэнерго» и установка системы учета электроэнергии»

Площадь: 0,1005 га

Масштаб 1:10000

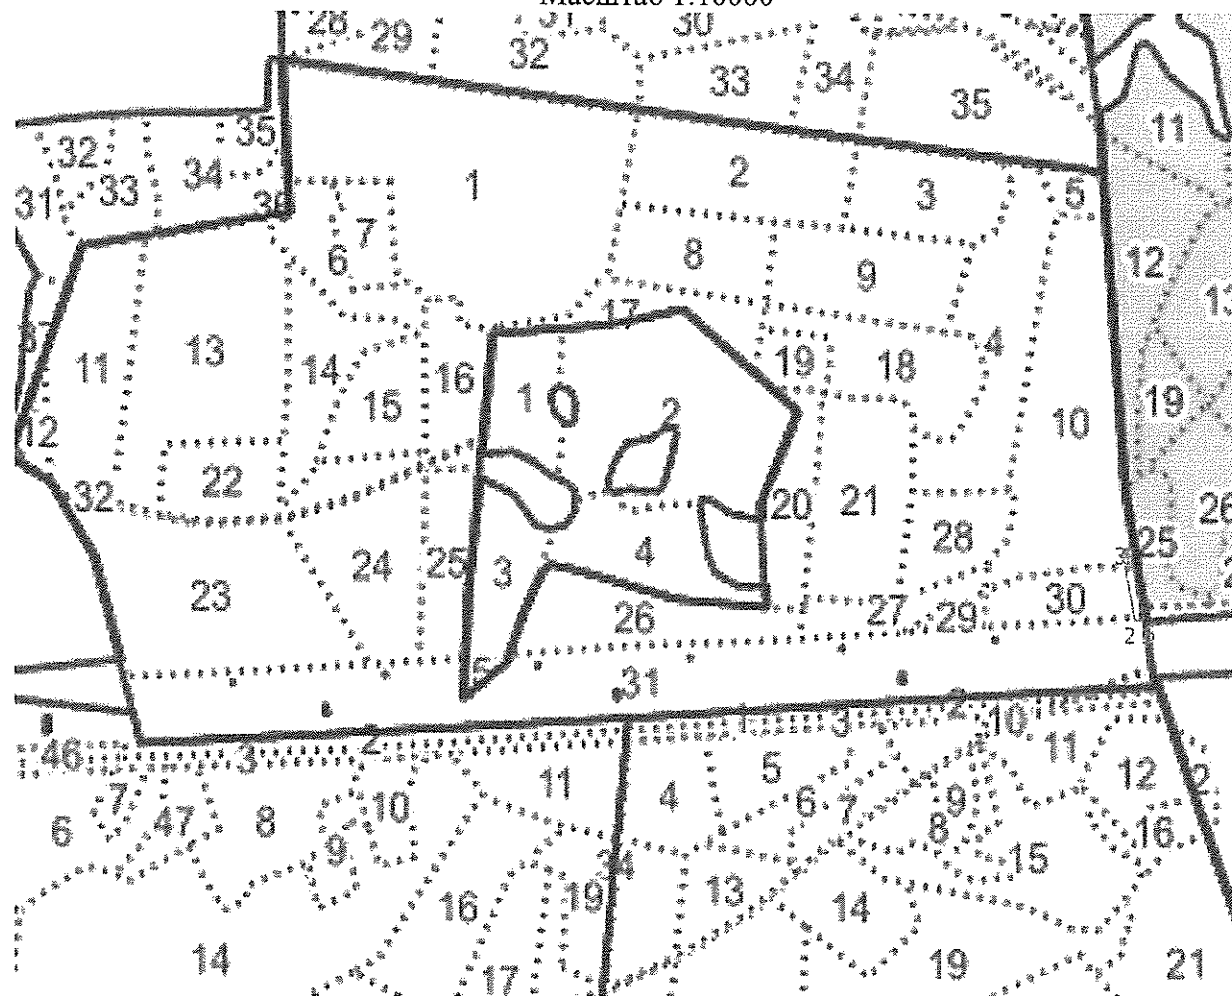

Условные обозначения:

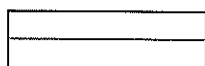

- границы испрашиваемого участка земель лесного фонда

Геоданные:			Каталог координат (МСК 33)		
Номера характерных точек	Направление румбы (азимуты) линий, °,	Длина линий, метры	Номера характерных точек	X	Y
1-2	264° 57,1'	13,86	1	202866,85	271536,03
2-3	349° 56,4'	78,20	2	202865,63	271522,22
3-4	85° 3,4'	11,95	3	202942,63	271508,56
4-5	168° 32,8'	77,66	4	202943,66	271520,47
5-1	168° 41,4'	0,71	5	202867,55	271535,89
			1	202866,85	271536,03

В том числе: ЗУ 40

Кадастровый номер исходного земельного участка: 33:07:000000:1919

Условный номер исходного земельного участка (при наличии):-

Планируемый срок использования земельного (лесного) участка: 11 месяцев

1. Местоположение лесного участка

Наименование субъекта Российской Федерации: Владимирская область

Муниципальное образование: Муниципальный округ Доброград Владимирской области Лесничество: Ковровское

Участковое лесничество: Мелеховское Лесной квартал: № 74

Части лесотаксационных выделов 23,24,25,31

2. Использование проектируемого земельного (лесного) участка

Вид использования лесов в соответствии со статьями 25 Лесного кодекса РФ	Цель предоставления лесного участка
Строительство, реконструкция и эксплуатация линейных объектов	Строительство 2-х ВЛ 110 кВ Заря-Алачино ПАО «Россети Центр и Приволжье» - «Владимирэнерго» и установка системы учета электроэнергии»

3. Таксационное описание проектируемого земельного (лесного) участка

Наименование участкового лесничества. Целевое назначение лесов, категории защитных лесов	№ лесных кварталов	№ Лесотаксационных выделов	Площадь (га)	Состав лесных насаждений	Класс возраста /возраст лет	Бонитет	Полнота	Общий запас древесины м. куб.
1	2	3	4	5	6	7	8	9
Мелеховское Защитные леса. Ценные леса - запретные полосы лесов, расположенные вдоль водных объектов (леса, примыкающие непосредственно к руслу реки или берегу другого водного объекта, а при безлесной пойме - к пойме реки, выполняющие водорегулирующие функции)	74	ч23 ОЗУ	2,4992	7Б2Ос1Е+ С	8/75	1	0,6	500
		ч24 ОЗУ	0,7477	5Б3Ос2Е	6/55	1	0,7	150
		ч25 ОЗУ	0,5408	7Б2Ос1Е+ С	9/85	1	0,7	146
		ч31	0,3210	Линии электропе редач				
Итого			4,1087					795

4. Наличие пресечений границ проектируемого земельного (лесного) участка с:

Территориальная единица	Наличие пересечения
границы муниципального образования	-
границы населенного пункта	-
границы земельного участка, не отнесенного к землям лесного фонда	-
границы лесничества и лесопарков	-
границы иных частей испрашиваемого земельного участка	-
границы иных территориальных единиц	-

5. Разрешенное использование проектируемого земельного (лесного) участка:

Категория земель	Разрешенное использование в соответствии с классификатором, утвержденным приказом Росреестра от 10.11.2020 № П/0412	Код вида разрешенного использования	Вид использования лесов в соответствии со статьей 25 Лесного кодекса РФ	Цель предоставления лесного участка в аренду
Земли лесного фонда	Использование лесов	10.0	Строительство, реконструкция, эксплуатация линейных объектов	Строительство 2-х ВЛ 110 кВ Заря-Алачино ПАО «Россети Центр и Приволжье» - «Владимирэнерго» и установка системы учета электроэнергии»

Схема расположения проектируемого земельного (лесного) участка
Местоположение лесного участка

Наименование субъекта Российской Федерации: Владимирская область

Муниципальное образование: Муниципальный округ Доброград Владимирской области Лесничество: Ковровское


Участковое лесничество: Мелеховское Лесной квартал: № 74

Части лесотаксационных выделов 23,24,25,31

Вид использования лесов: строительство, реконструкция, эксплуатация линейных объектов

Цель предоставления лесного участка: Строительство 2-х ВЛ 110 кВ Заря-Алачино ПАО «Россети Центр и Приволжье» - «Владимирэнерго» и установка системы учета электроэнергии»

Площадь: 4,1087 га

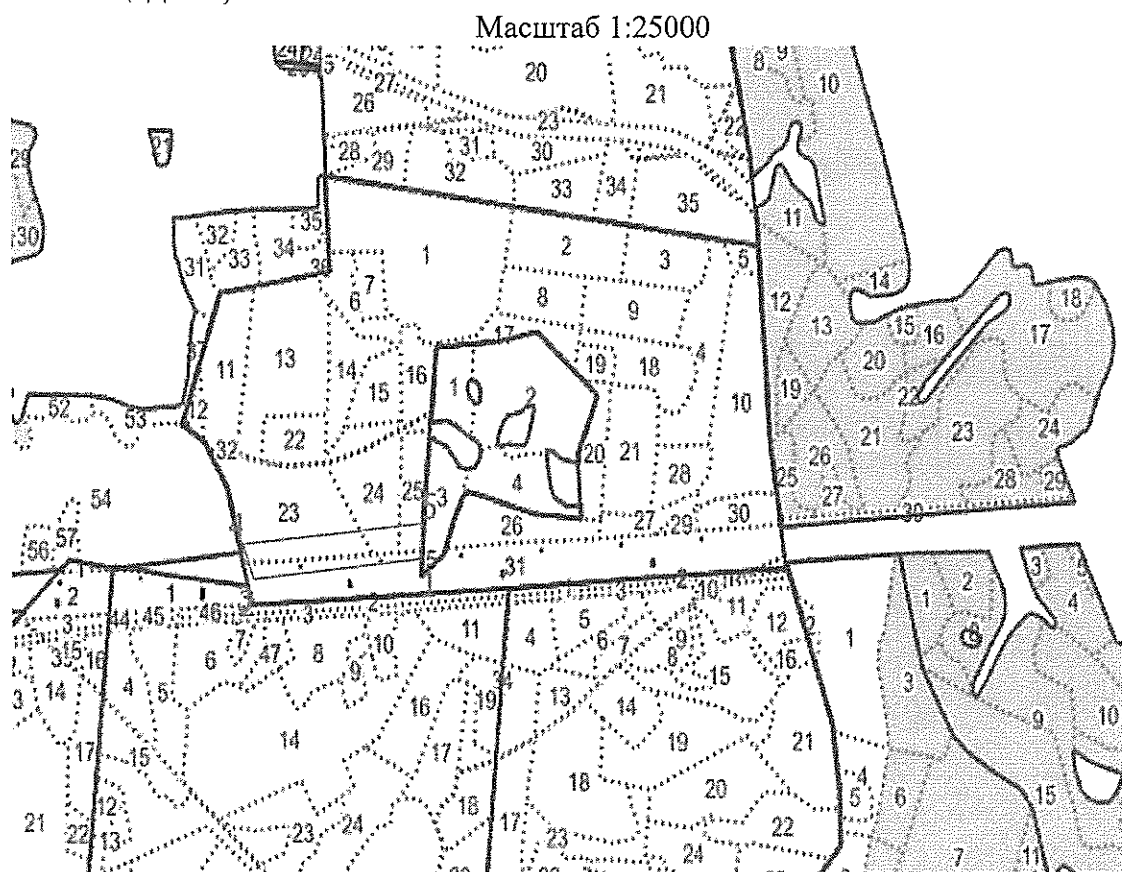

Условные обозначения:



- границы испрашиваемого участка земель лесного фонда

Геоданные:			Каталог координат (МСК 33)		
Номера характерны х точек	Направление румбы (азимуты) линий, °,'	Длина линий, метры	Номера характерных точек	X	Y
1-2	265° 2,1'	496,55	1	202772,67	270476,88
2-3	334° 23,9'	12,24	2	202729,69	269982,19
3-4	338° 13,8'	71,59	3	202740,73	269976,90
4-5	85° 1,9'	529,96	4	202807,21	269950,35
5-1	181° 1,5'	80,44	5	202853,10	270478,32
			1	202772,67	270476,88

В том числе: ЗУ 41

Кадастровый номер исходного земельного участка: 33:07:000000:1919

Условный номер исходного земельного участка (при наличии):-

Планируемый срок использования земельного (лесного) участка: 11 месяцев

1. Местоположение лесного участка

Наименование субъекта Российской Федерации: Владимирская область

Муниципальное образование: Муниципальный округ Доброград Владимирской области Лесничество: Ковровское

Участковое лесничество: Мелеховское Лесной квартал: № 74

Лесотаксационный выдел 29

Части лесотаксационных выделов 10,20,21,26,27,28,30,31

2. Использование проектируемого земельного (лесного) участка

Вид использования лесов в соответствии со статьей 25 Лесного кодекса РФ	Цель предоставления лесного участка
Строительство, реконструкция и эксплуатация линейных объектов	Строительство 2-х ВЛ 110 кВ Заря-Алачино ПАО «Россети Центр и Приволжье» - «Владимирэнерго» и установка системы учета электроэнергии»

3. Таксационное описание проектируемого земельного (лесного) участка

Наименование участкового лесничества. Целевое назначение лесов, категории защитных лесов	№ лесных кварталов	№ Лесотаксационных выделов	Площадь (га)	Состав лесных насаждений	Класс возраста /возраст лет	Бонитет	Полнота	Общий запас древесины м. куб.
1	2	3	4	5	6	7	8	9
Мелеховское Защитные леса. Ценные леса - запретные полосы лесов, расположенные вдоль водных объектов (леса, примыкающие непосредственно к руслу реки или берегу другого водного объекта, а при безлесной пойме - к пойме реки, выполняющие водорегулирующие функции)	74	ч10 ОЗУ	0,0816	л/кЗЕ2С5Б	2/32	1	0,6	11
		ч20 ОЗУ	0,1649	4Е1С5Б	3/55	2	0,7	40
		ч21 ОЗУ	0,3435	8Б2Е	7/70	1	0,7	76
		ч26 ОЗУ	2,0976	7Ос3Б+Е	9/85	1	0,6	752
		ч26	0,5872					
		ч27 ОЗУ	1,2487	4Б3Ос3Е	3/30	1	0,6	125
		ч28 ОЗУ	0,1037	л/к5С4Б1О с	1/19	2	0,7	6
			0,3347	6Б2Ос2Е	8/80	1	0,6	67
		ч30	1,5834	л/к5Е1С4Б	2/31	1	0,7	206

		ОЗУ						
		ч31	0,8961	Линии электропередач				
Итого			7,4414					1281

4. Наличие пресечений границ проектируемого земельного (лесного) участка с:

Территориальная единица	Наличие пересечения
границы муниципального образования	-
границы населенного пункта	-
границы земельного участка, не отнесенного к землям лесного фонда	-
границы лесничества и лесопарков	-
границы иных частей испрашиваемого земельного участка	-
границы иных территориальных единиц	-

5. Разрешенное использование проектируемого земельного (лесного) участка:

Категория земель	Разрешенное использование в соответствии с классификатором, утвержденным приказом Росреестра от 10.11.2020 № П/0412	Код вида разрешенного использования	Вид использования лесов в соответствии со статьей 25 Лесного кодекса РФ	Цель предоставления лесного участка в аренду
Земли лесного фонда	Использование лесов	10.0	Строительство, реконструкция, эксплуатация линейных объектов	Строительство 2-х ВЛ 110 кВ Заря-Алачино ПАО «Россети Центр и Приволжье» - «Владимирэнерго» и установка системы учета электроэнергии»

Схема расположения проектируемого земельного (лесного) участка Местоположение лесного участка

Наименование субъекта Российской Федерации: Владимирская область

Муниципальное образование: Муниципальный округ Доброград Владимирской области Лесничество: Ковровское

Участковое лесничество: Мелеховское Лесной квартал: № 74


Лесотаксационный выдел 29

Части лесотаксационных выделов 10,20,21,26,27,28,30,31

Вид использования лесов: строительство, реконструкция, эксплуатация линейных объектов

Цель предоставления лесного участка: Строительство 2-х ВЛ 110 кВ Заря-Алачино ПАО «Россети Центр и Приволжье» - «Владимирэнерго» и установка системы учета электроэнергии»

Площадь: 7,4414 га

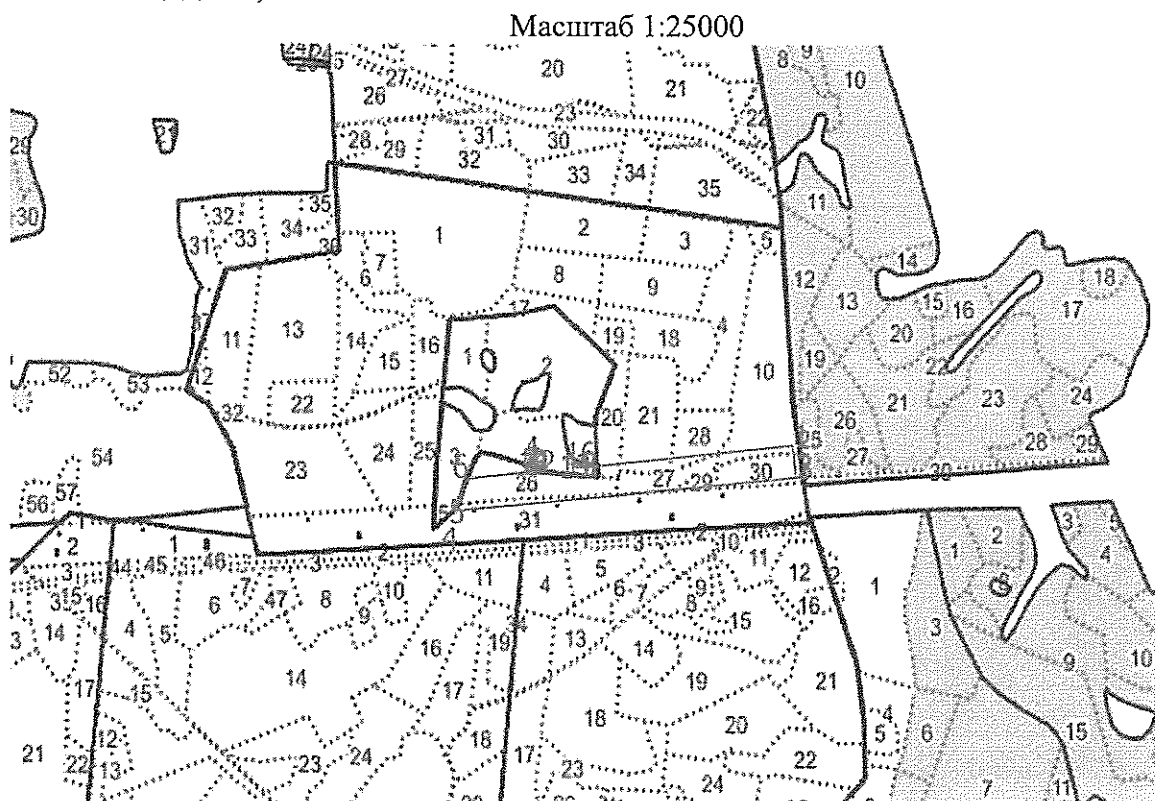

Условные обозначения:



- границы испрашиваемого участка земель лесного фонда

Геооданные:			Каталог координат (МСК 33)		
Номера характерных точек	Направление румбы (азимуты) линий, °'	Длина линий, метры	Номера характерных точек	X	Y
1-2	169° 56,4'	78,20	1	202942,63	271508,56
2-3	169° 57,6'	2,12	2	202865,63	271522,22
3-4	265° 2,0'	984,03	3	202863,54	271522,59
4-5	19° 4,4'	72,68	4	202778,36	270542,25
5-6	24° 39,0'	15,66	5	202847,05	270566,00

6-7	85° 1,9'	205,79		6	202861,28	270572,53
7-8	103° 14,1'	6,07		7	202879,10	270777,55
8-9	95° 26,5'	15,08		8	202877,71	270783,46
9-10	102° 32,6'	8,38		9	202876,28	270798,47
10-11	92° 43,7'	10,92		10	202874,46	270806,65
11-12	92° 47,4'	11,09		11	202873,94	270817,56
12-13	95° 27,0'	99,91		12	202873,40	270828,64
13-14	355° 54,3'	4,76		13	202863,91	270928,10
14-15	92° 45,8'	17,01		14	202868,66	270927,76
15-16	354° 47,8'	25,70		15	202867,84	270944,75
16-1	85° 2,0'	568,27		16	202893,43	270942,42
				1	202942,63	271508,56

В том числе: ЗУ 42

Кадастровый номер исходного земельного участка: 33:07:000000:418 (33:07:000317:298) Условный номер исходного земельного участка (при наличии): -

Планируемый срок использования земельного (лесного) участка: 11 месяцев

1. Местоположение лесного участка

Наименование субъекта Российской Федерации: Владимирская область

Муниципальное образование: Муниципальный округ Доброград Владимирской области Лесничество: Ковровское

Участковое лесничество: Великовское Лесной квартал: № 33

Части лесотаксационных выделов 7,13

2. Использование проектируемого земельного (лесного) участка

Вид использования лесов в соответствии со статьями 25 Лесного кодекса РФ	Цель предоставления лесного участка
Строительство, реконструкция и эксплуатация линейных объектов	Строительство 2-х ВЛ 110 кВ Заря-Алачино ПАО «Россети Центр и Приволжье» - «Владимирэнерго» и установка системы учета электроэнергии»

3. Таксационное описание проектируемого земельного (лесного) участка

Наименование участкового лесничества. Целевое назначение лесов, категории защитных лесов	№ лесных кварталов	№ лесотаксационных выделов	Площадь, (га)	Состав лесных насаждений	Класс возраста /возраст лет	Бонитет	Полнота	Общий запас древесины м. куб.
1	2	3	4	5	6	7	8	9
Великовское Защитные леса. Леса, выполняющие функции защиты природных и иных объектов - леса, расположенные в зеленых зонах (леса, расположенные на землях лесного фонда и землях иных категорий, выделяемые в целях обеспечения защиты населения от воздействия	33	ч7	0,3012	7СЗБ	5/85	2	0,5	66
		ч13	0,1786	10Б+С	5/45	1	0,8	32

неблагоприятных явлений природного и техногенного происхождения, сохранения и восстановления окружающей среды)								
Итого			0,4798					98

4. Наличие пресечений границ проектируемого земельного (лесного) участка с:

Территориальная единица	Наличие пересечения
границы муниципального образования	-
границы населенного пункта	-
границы земельного участка, не отнесенного к землям лесного фонда	-
границы лесничества и лесопарков	-
границы иных частей испрашиваемого земельного участка	-
границы иных территориальных единиц	-

5. Разрешенное использование проектируемого земельного (лесного) участка:

Категория земель	Разрешенное использование в соответствии с классификатором, утвержденным приказом Росреестра от 10.11.2020 № П/0412	Код вида разрешенного использования	Вид использования лесов в соответствии со статьей 25 Лесного кодекса РФ	Цель предоставления лесного участка в аренду
Земли лесного фонда	Использование лесов	10.0	Строительство , реконструкция , эксплуатация линейных объектов	Строительство 2-х ВЛ 110 кВ Заря- Алачино ПАО «Россети Центр и Приволжье» - «Владимирэнерго» и установка системы учета электроэнергии»

Схема расположения проектируемого земельного (лесного) участка **Местоположение лесного участка**

Наименование субъекта Российской Федерации: Владимирская область

Муниципальное образование: Муниципальный округ Доброград Владимирской области Лесничество: Ковровское


Участковое лесничество: Великовское Лесной квартал: № 33

Части лесотаксационных выделов 7,13


Вид использования лесов: строительство, реконструкция, эксплуатация линейных объектов

Цель предоставления лесного участка: Строительство 2-х ВЛ 110 кВ Заря-Алачино ПАО «Россети Центр и Приволжье» - «Владимирэнерго» и установка системы учета электроэнергии»

Площадь: 0,4798 га

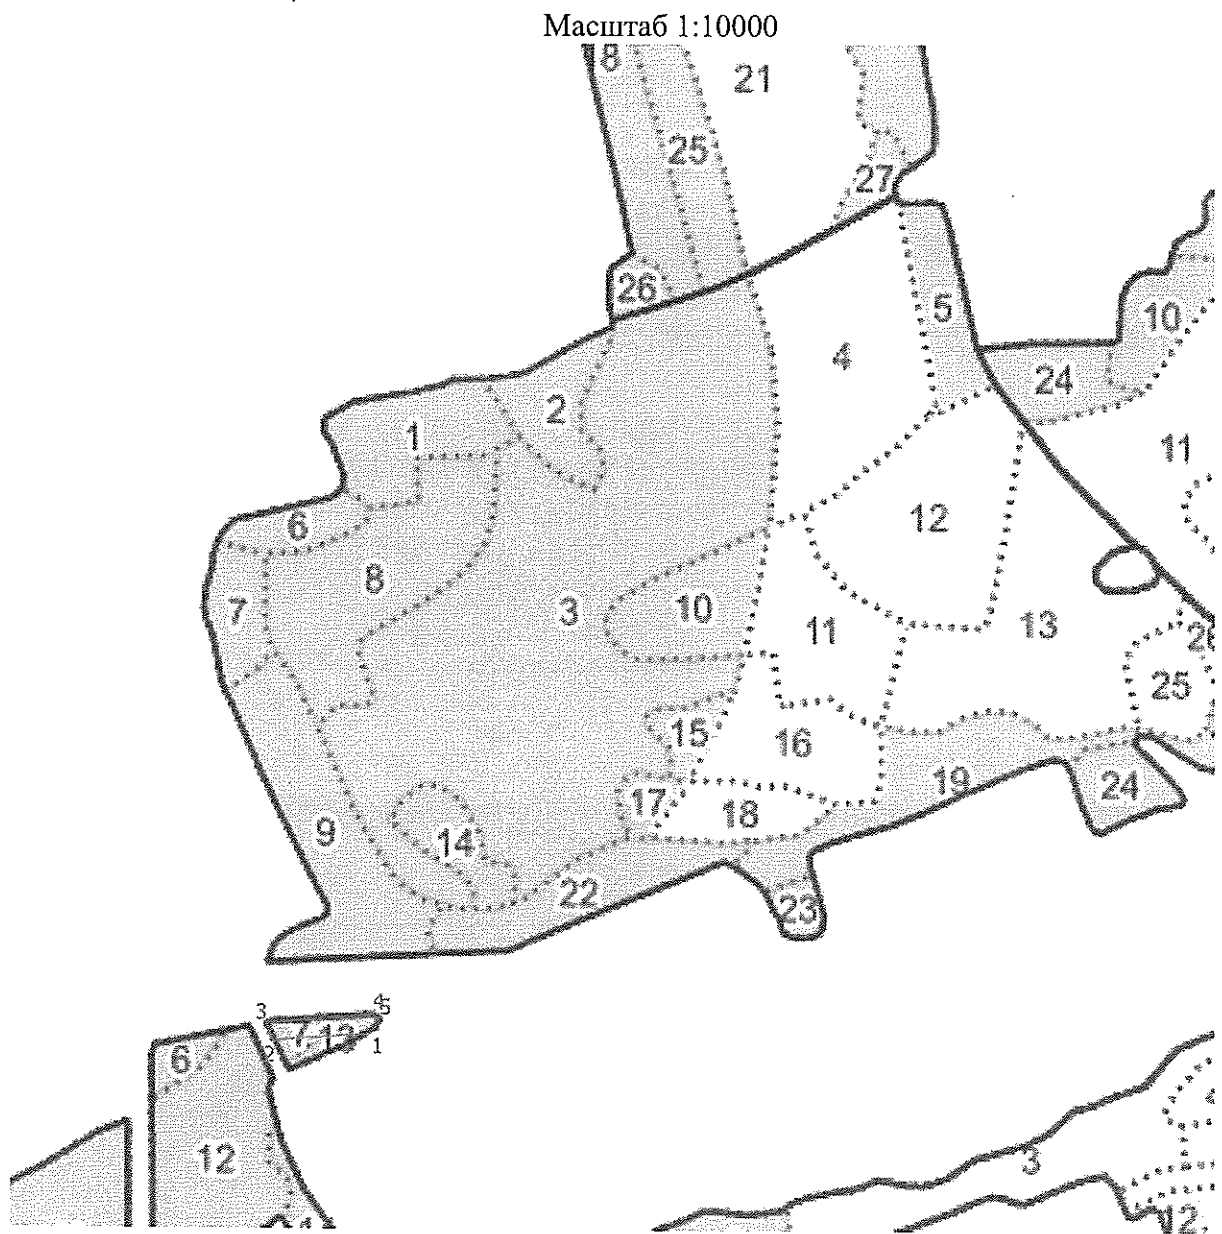

Условные обозначения:

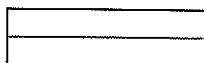

- границы испрашиваемого участка земель лесного фонда

Геоданные:			Каталог координат (МСК 33)		
Номера характерн ых точек	Направление румбы (азимуты) линий, ° ,	Длина линий, метры	Номера характерных точек	X	Y
1-2	265° 0,2'	156,70	1	202907,12	273148,39
2-3	331° 53,2'	29,48	2	202893,47	272992,29
3-4	84° 19,9'	171,92	3	202919,47	272978,40
4-5	122° 14,1'	13,76	4	202936,45	273149,48
5-1	210° 4,0'	25,41	5	202929,11	273161,12
			1	202907,12	273148,39

В том числе: ЗУ 43

Кадастровый номер исходного земельного участка: 33:07:000317:2027

Условный номер исходного земельного участка (при наличии):-

Планируемый срок использования земельного (лесного) участка: 11 месяцев

1. Местоположение лесного участка

Наименование субъекта Российской Федерации: Владимирская область

Муниципальное образование: Муниципальный округ Доброград Владимирской области Лесничество: Ковровское

Участковое лесничество: Великовское Лесной квартал: № 26

Часть лесотаксационного выдела 23

2. Использование проектируемого земельного (лесного) участка

Вид использования лесов в соответствии со статьей 25 Лесного кодекса РФ	Цель предоставления лесного участка
Строительство, реконструкция и эксплуатация линейных объектов	Строительство 2-х ВЛ 110 кВ Заря-Алачино ПАО «Россети Центр и Приволжье» - «Владимирэнерго» и установка системы учета электроэнергии»

3. Таксационное описание проектируемого земельного (лесного) участка

Наименование участкового лесничества. Целевое назначение лесов, категории защитных лесов	№ лесных кварталов	№ Лесотаксационных выделов	Площадь, (га)	Состав лесных насаждений	Класс возраста /возраст лет	Бонитет	Полнота	Общий запас древесины м. куб.
1	2	3	4	5	6	7	8	9
Великовское Защитные леса. Леса, выполняющие функции защиты природных и иных объектов - леса, расположенные в зеленых зонах (леса, расположенные на землях лесного фонда и землях иных категорий, выделяемые в целях обеспечения защиты населения от воздействия неблагоприятных явлений природного	26	ч23	0,0756	8Б2С+ОС	7/65	1	0,6	15

и техногенного происхождения, сохранения и восстановления окружающей среды)								
Итого			0,0756					15

4. Наличие пресечений границ проектируемого земельного (лесного) участка с:

Территориальная единица	Наличие пересечения
границы муниципального образования	-
границы населенного пункта	-
границы земельного участка, не отнесенного к землям лесного фонда	-
границы лесничества и лесопарков	-
границы иных частей испрашиваемого земельного участка	-
границы иных территориальных единиц	-

5. Разрешенное использование проектируемого земельного (лесного) участка:

Категория земель	Разрешенное использование в соответствии с классификатором, утвержденным приказом Росреестра от 10.11.2020 № П/0412	Код вида разрешенного использования	Вид использования лесов в соответствии со статьей 25 Лесного кодекса РФ	Цель предоставления лесного участка в аренду
Земли лесного фонда	Использование лесов	10.0	Строительство, реконструкция, эксплуатация линейных объектов	Строительство 2-х ВЛ 110 кВ Заря-Алачино ПАО «Россети Центр и Приволжье» - «Владимирэнерго» и установка системы учета электроэнергии»

Схема расположения проектируемого земельного (лесного) участка **Местоположение лесного участка**

Наименование субъекта Российской Федерации: Владимирская область

Муниципальное образование: Муниципальный округ Доброград Владимирской области Лесничество: Ковровское

Участковое лесничество: Великовское Лесной квартал: № 26


Часть лесотаксационного выдела 23

Вид использования лесов: строительство, реконструкция, эксплуатация линейных объектов

Цель предоставления лесного участка: Строительство 2-х ВЛ 110 кВ Заря-Алачино ПАО «Россети Центр и Приволжье» - «Владимирэнерго» и установка системы учета электроэнергии»

Площадь: 0,0756 га

Масштаб 1:10000

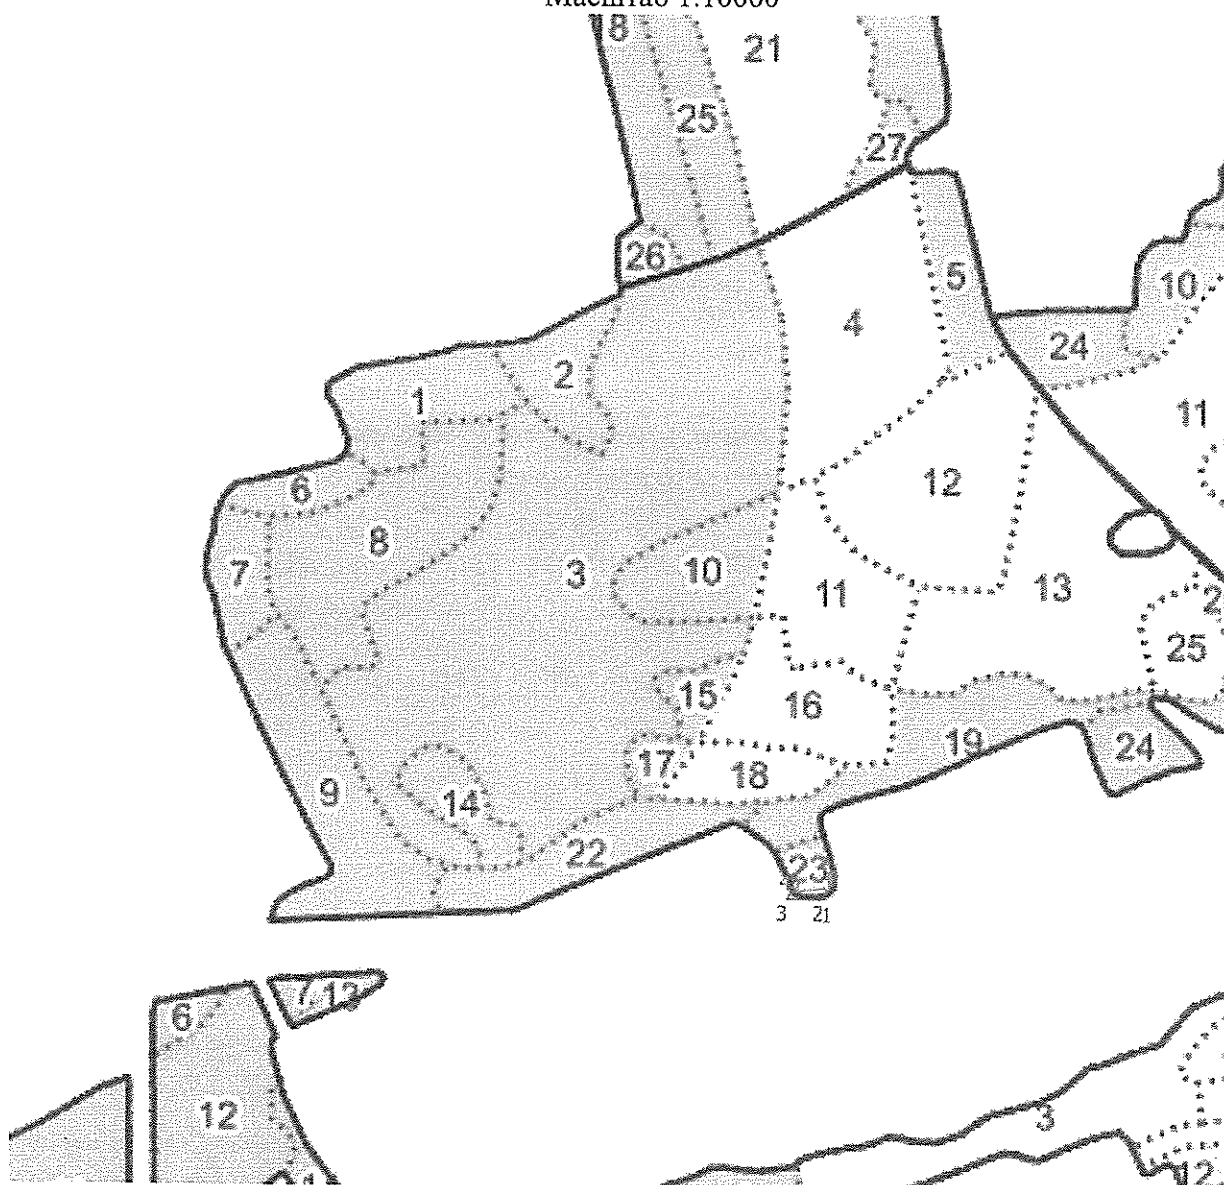

Условные обозначения:



- границы испрашиваемого участка земель лесного фонда

Геоданные:			Каталог координат (МСК 33)		
Номера характерных точек	Направлен ие румбы (азимуты) линий, °, '	Длина линий, метры	Номера характерных точек	X	Y
1-2	271° 59,1'	14,73	1	203058,81	273862,22
2-3	271° 58,1'	40,47	2	203059,32	273847,50
3-4	30° 31,4'	12,05	3	203060,71	273807,05
4-5	85° 4,3'	14,20	4	203071,09	273813,17
5-6	85° 6,6'	42,23	5	203072,31	273827,32
6-7	192° 5,7'	0,29	6	203075,91	273869,40
7-1	202° 56,6'	18,26	7	203075,63	273869,34
			1	203058,81	273862,22

В том числе: ЗУ 44

Кадастровый номер исходного земельного участка: 33:07:000000:418 (33:07:000317:297) Условный номер исходного земельного участка (при наличии):-

Планируемый срок использования земельного (лесного) участка: 11 месяцев

1. Местоположение лесного участка

Наименование субъекта Российской Федерации: Владимирская область

Муниципальное образование: Муниципальный округ Доброград Владимирской области Лесничество: Ковровское

Участковое лесничество: Великовское Лесной квартал: № 33

Части лесотаксационных выделов 6,12

2. Использование проектируемого земельного (лесного) участка

Вид использования лесов в соответствии со статьей 25 Лесного кодекса РФ	Цель предоставления лесного участка
Строительство, реконструкция и эксплуатация линейных объектов	Строительство 2-х ВЛ 110 кВ Заря-Алачино ПАО «Россети Центр и Приволжье» - «Вимирэнерго» и установка системы учета электроэнергии»

3. Таксационное описание проектируемого земельного (лесного) участка

Наименование участкового лесничества. Целевое назначение лесов, категории защитных лесов	№ лесных кварталов	№ лесотаксационных выделов	Площадь, (га)	Состав лесных насаждений	Класс возраста /возраст лет	Бонитет	Полнота	Общий запас древесины м. куб.
1	2	3	4	5	6	7	8	9
Великовское Защитные леса. Леса, выполняющие функции защиты природных и иных объектов - леса, расположенные в зеленых зонах (леса, расположенные на землях лесного фонда и землях иных категорий, выделяемые в целях обеспечения защиты населения от воздействия	33	ч6	0,1623	10Б	6/55	1	0,7	31
		ч12	0,0833	8С2Б	4/70	1	0,7	26

неблагоприятных явлений природного и техногенного происхождения, сохранения и восстановления окружающей среды)								
Итого			0,2456					

4. Наличие пресечений границ проектируемого земельного (лесного) участка с:

Территориальная единица	Наличие пересечения
границы муниципального образования	-
границы населенного пункта	-
границы земельного участка, не отнесенного к землям лесного фонда	-
границы лесничества и лесопарков	-
границы иных частей испрашиваемого земельного участка	-
границы иных территориальных единиц	-

5. Разрешенное использование проектируемого земельного (лесного) участка:

Категория земель	Разрешенное использование в соответствии с классификатором, утвержденным приказом Росреестра от 10.11.2020 № П/0412	Код вида разрешенного использования	Вид использования лесов в соответствии со статьей 25 Лесного кодекса РФ	Цель предоставления лесного участка в аренду
Земли лесного фонда	Использование лесов	10.0	Строительство , реконструкция , эксплуатация линейных объектов	Строительство 2-х ВЛ 110 кВ Заря- Алачино ПАО «Россети Центр и Приволжье» - «Владимирэнерго» и установка системы учета электроэнергии»

Схема расположения проектируемого земельного (лесного) участка Местоположение лесного участка

Наименование субъекта Российской Федерации: Владимирская область

Муниципальное образование: Муниципальный округ Доброград
Владимирской области Лесничество: Ковровское

Участковое лесничество: Великовское Лесной квартал: № 33


Части лесотаксационных выделов 6,12

Вид использования лесов: строительство, реконструкция, эксплуатация линейных объектов

Цель предоставления лесного участка: Строительство 2-х ВЛ 110 кВ Заря-Алачино ПАО «Россети Центр и Приволжье» - «Владимирэнерго» и установка системы учета электроэнергии»

Площадь: 0,2456 га

Масштаб 1:10000

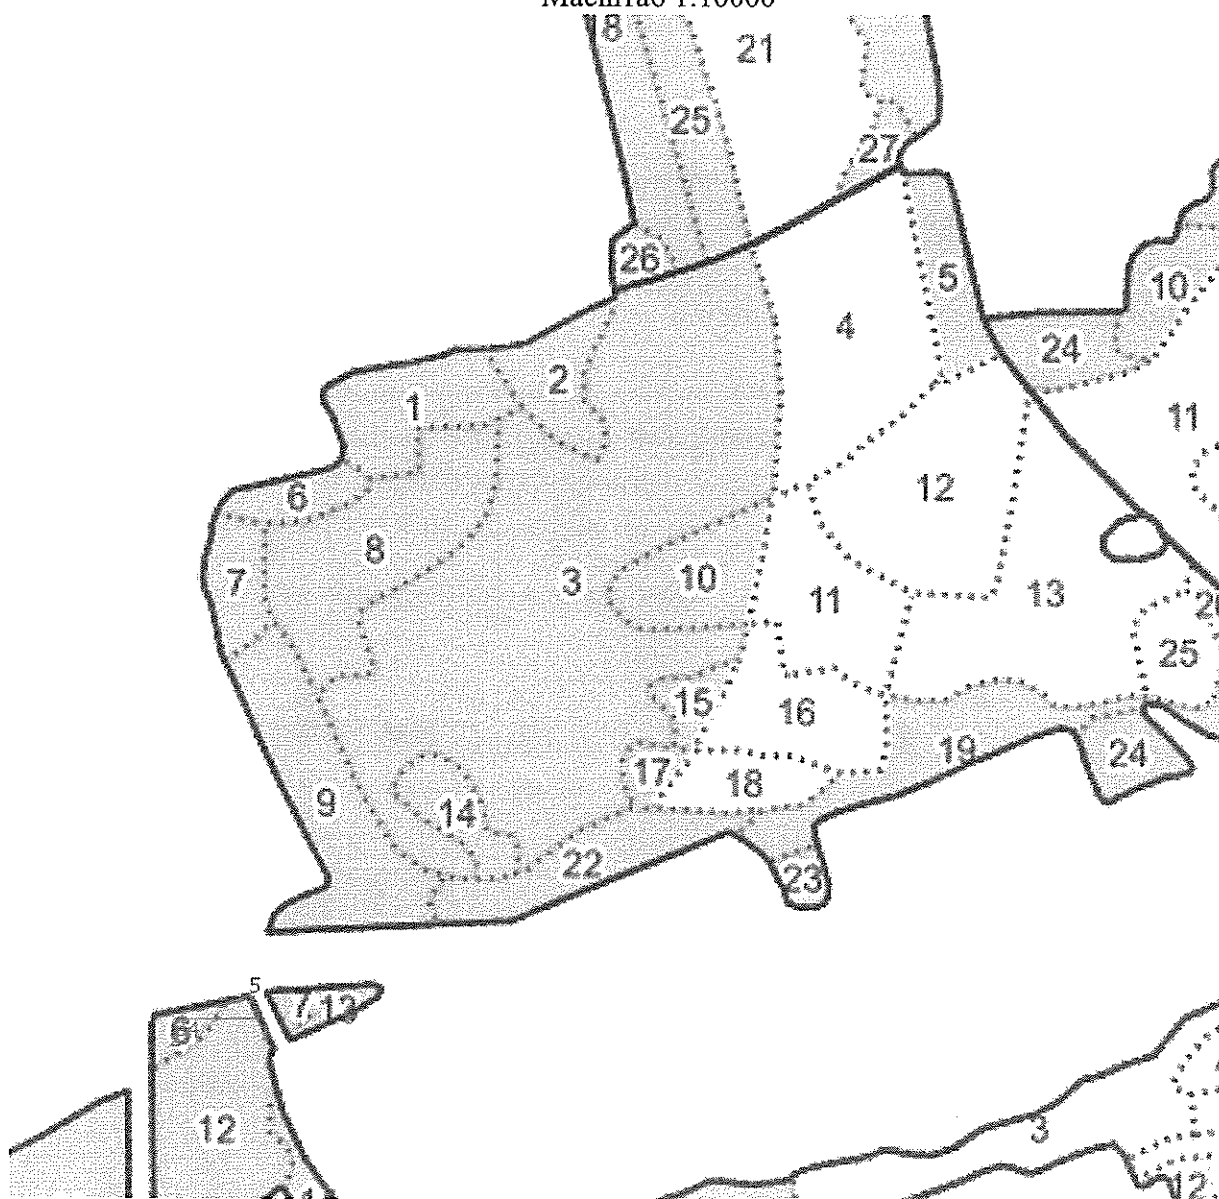

Условные обозначения:



- границы испрашиваемого участка земель лесного фонда

Геоданные:			Каталог координат (МСК 33)		
Номера характерных точек	Направление румбы (азимуты) линий, °, '	Длина линий, метры	Номера характерных точек	X	Y
1-2	265° 2,3'	125,78	1	202890,26	272955,40
2-3	30° 14,9'	16,22	2	202879,38	272830,09
3-4	90° 0,0'	20,93	3	202893,39	272838,26
4-5	69° 8,1'	85,50	4	202893,39	272859,19
5-1	154° 4,8'	37,34	5	202923,84	272939,08
			1	202890,26	272955,40

В том числе: ЗУ 45

Кадастровый номер исходного земельного участка: 33:07:000000:1307

Условный номер исходного земельного участка (при наличии):-

Планируемый срок использования земельного (лесного) участка: 11 месяцев

1. Местоположение лесного участка

Наименование субъекта Российской Федерации: Владимирская область

Муниципальное образование: Муниципальный округ Доброград Владимирской области Лесничество: Ковровское

Участковое лесничество: Великовское Лесной квартал: № 26

Часть лесотаксационного выдела 23

2. Использование проектируемого земельного (лесного) участка

Вид использования лесов в соответствии со статьями 25 Лесного кодекса РФ	Цель предоставления лесного участка
Строительство, реконструкция и эксплуатация линейных объектов	Строительство 2-х ВЛ 110 кВ Заря-Алачино ПАО «Россети Центр и Приволжье» - «Велимирэнерго» и установка системы учета электроэнергии»

3. Таксационное описание проектируемого земельного (лесного) участка

Наименование участкового лесничества. Целевое назначение лесов, категории защитных лесов	№ лесных кварталов	№ Лесотаксационных выделов	Площадь, (га)	Состав лесных насаждений	Класс возраста /возраст лет	Бонитет	Полнота	Общий запас древесины м. куб.
1	2	3	4	5	6	7	8	9
Великовское Защитные леса. Леса, выполняющие функции защиты природных и иных объектов - леса, расположенные в зеленых зонах (леса, расположенные на землях лесного фонда и землях иных категорий, выделяемые в целях обеспечения защиты населения от воздействия неблагоприятных явлений природного	26	ч23	0,0422	8Б2С+ОС	7/65	1	0,6	8

и техногенного происхождения, сохранения и восстановления окружающей среды)								
Итого			0,0422					8

4. Наличие пресечений границ проектируемого земельного (лесного) участка с:

Территориальная единица	Наличие пересечения
границы муниципального образования	-
границы населенного пункта	-
границы земельного участка, не отнесенного к землям лесного фонда	-
границы лесничества и лесопарков	-
границы иных частей испрашиваемого земельного участка	-
границы иных территориальных единиц	-

5. Разрешенное использование проектируемого земельного (лесного) участка:

Категория земель	Разрешенное использование в соответствии с классификатором, утвержденным приказом Росреестра от 10.11.2020 № П/0412	Код вида разрешенного использования	Вид использования лесов в соответствии со статьей 25 Лесного кодекса РФ	Цель предоставления лесного участка в аренду
Земли лесного фонда	Использование лесов	10.0	Строительство, реконструкция, эксплуатация линейных объектов	Строительство 2-х ВЛ 110 кВ Заря-Алачино ПАО «Россети Центр и Приволжье» - «Владимирэнерго» и установка системы учета электроэнергии»

Схема расположения проектируемого земельного (лесного) участка Местооположение лесного участка

Наименование субъекта Российской Федерации: Владимирская область

Муниципальное образование: Муниципальный округ Доброград Владимирской области Лесничество: Ковровское


Участковое лесничество: Великовское Лесной квартал: № 26

Часть лесотаксационного выдела 23

Вид использования лесов: строительство, реконструкция, эксплуатация линейных объектов

Цель предоставления лесного участка: Строительство 2-х ВЛ 110 кВ Заря-Алачино ПАО «Россети Центр и Приволжье» - «Владимирэнерго» и установка системы учета электроэнергии»

Площадь: 0,0422 га

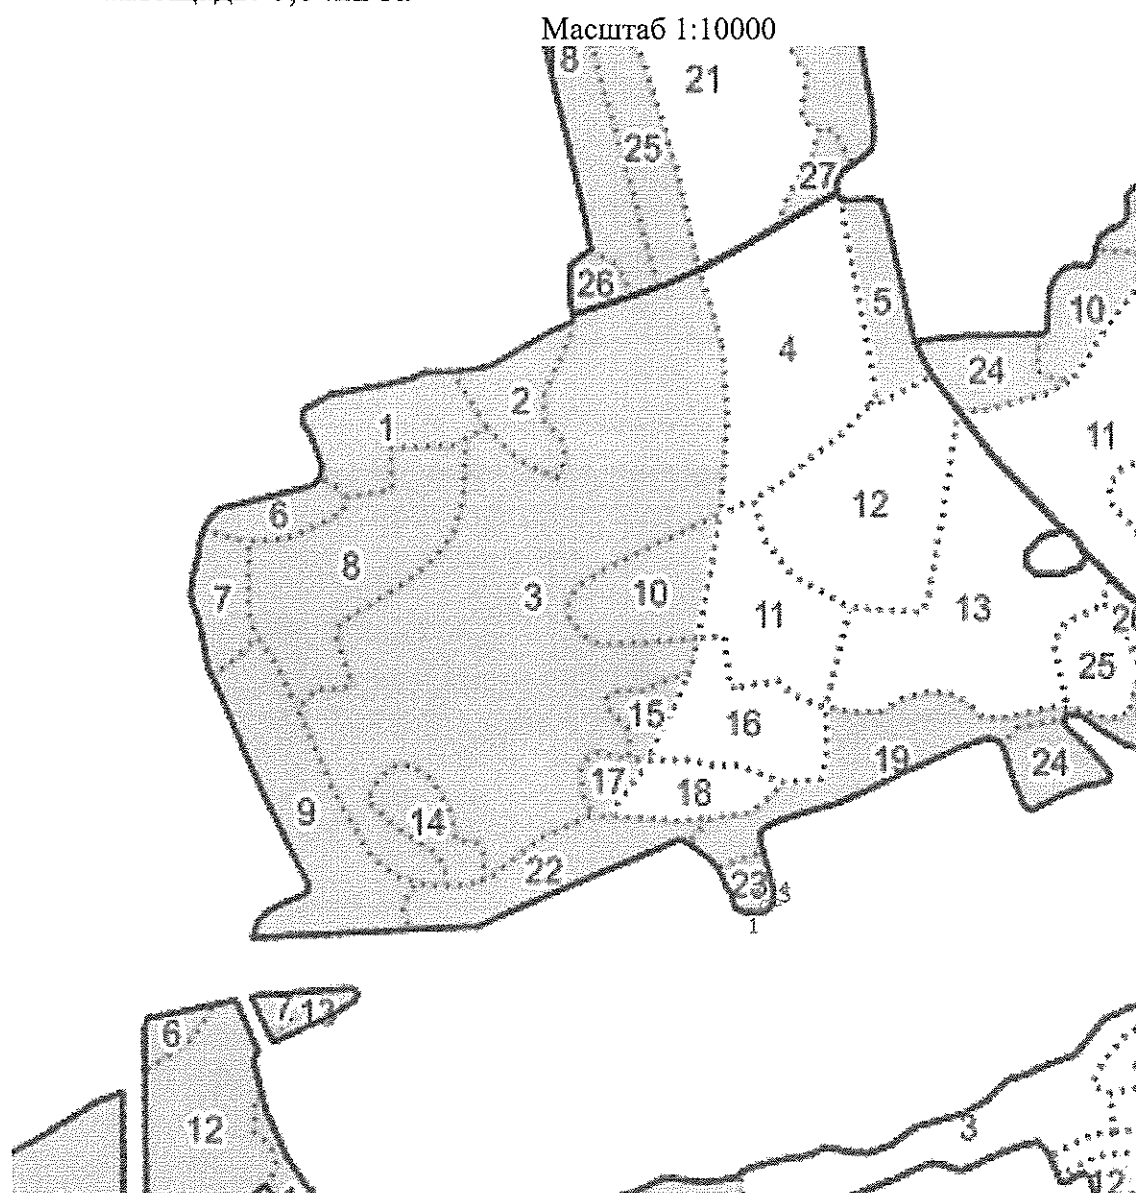

Геоданные:			Каталог координат (МСК 33)		
Номера характерных точек	Направление румбы (азимуты) линий, °,'	Длина линий, метры	Номера характерных точек	X	Y
1-2	22° 56,6'	18,26	1	203058,81	273862,22
2-3	12° 5,7'	0,29	2	203075,63	273869,34
3-4	85° 5,9'	28,79	3	203075,91	273869,40
4-5	153° 22,7'	9,11	4	203078,37	273898,08
5-1	254° 2,6'	41,54	5	203070,23	273902,16
			1	203058,81	273862,22

В том числе: ЗУ 46

Кадастровый номер исходного земельного участка: 33:07:000000:1307

Условный номер исходного земельного участка (при наличии):-

Планируемый срок использования земельного (лесного) участка: 11 месяцев

1. Местоположение лесного участка

Наименование субъекта Российской Федерации: Владимирская область

Муниципальное образование: Муниципальный округ Доброград Владимирской области Лесничество: Ковровское

Участковое лесничество: Великовское Лесной квартал: № 34

Часть лесотаксационного выдела 5

2. Использование проектируемого земельного (лесного) участка

Вид использования лесов в соответствии со статьей 25 Лесного кодекса РФ	Цель предоставления лесного участка
Строительство, реконструкция и эксплуатация линейных объектов	Строительство 2-х ВЛ 110 кВ Заря-Алачино ПАО «Россети Центр и Приволжье» - «Имирэнерго» и установка системы учета электроэнергии»

3. Таксационное описание проектируемого земельного (лесного) участка

Наименование участкового лесничества. Целевое назначение лесов, категории защитных лесов	№ лесных кварталов	№ Лесотаксационных выделов	Площадь, (га)	Состав лесных насаждений	Класс возраста / возраст лет	Бонитет	Полнота	Общий запас древесины м. куб.
1	2	3	4	5	6	7	8	9
Великовское Защитные леса. Леса, выполняющие функции защиты природных и иных объектов - леса, расположенные в зеленых зонах (леса, расположенные на землях лесного фонда и землях иных категорий, выделяемые в целях обеспечения защиты населения от воздействия неблагоприятных явлений природного и техногенного	34	ч5	0,0343	5С1ЕЗБ1О С	4/75	1	0,7	11

происхождения, сохранения и восстановления окружающей среды)								
Итого			0,0343					11

4. Наличие пресечений границ проектируемого земельного (лесного) участка с:

Территориальная единица	Наличие пересечения
границы муниципального образования	-
границы населенного пункта	-
границы земельного участка, не отнесенного к землям лесного фонда	-
границы лесничества и лесопарков	-
границы иных частей испрашиваемого земельного участка	-
границы иных территориальных единиц	-

5. Разрешенное использование проектируемого земельного (лесного) участка:

Категория земель	Разрешенное использование в соответствии с классификатором, утвержденным приказом Росреестра от 10.11.2020 № П/0412	Код вида разрешенного использования	Вид использования лесов в соответствии со статьей 25 Лесного кодекса РФ	Цель предоставления лесного участка в аренду
Земли лесного фонда	Использование лесов	10.0	Строительство, реконструкция, эксплуатация линейных объектов	Строительство 2-х ВЛ 110 кВ Заря-Алачино ПАО «Россети Центр и Приволжье» - «Владимирэнерго» и установка системы учета электроэнергии»

Схема расположения проектируемого земельного (лесного) участка **Местоположение лесного участка**

Наименование субъекта Российской Федерации: Владимирская область

Муниципальное образование: Муниципальный округ Доброград Владимирской области

Лесничество: Ковровское


Участковое лесничество: Великовское Лесной квартал: № 34

Часть лесотаксационного выдела 5


Вид использования лесов: строительство, реконструкция, эксплуатация линейных объектов

Цель предоставления лесного участка: Строительство 2-х ВЛ 110 кВ Заря-Алачино ПАО «Россети Центр и Приволжье» - «Владимирэнерго» и установка системы учета электроэнергии»

Площадь: 0,0343 га

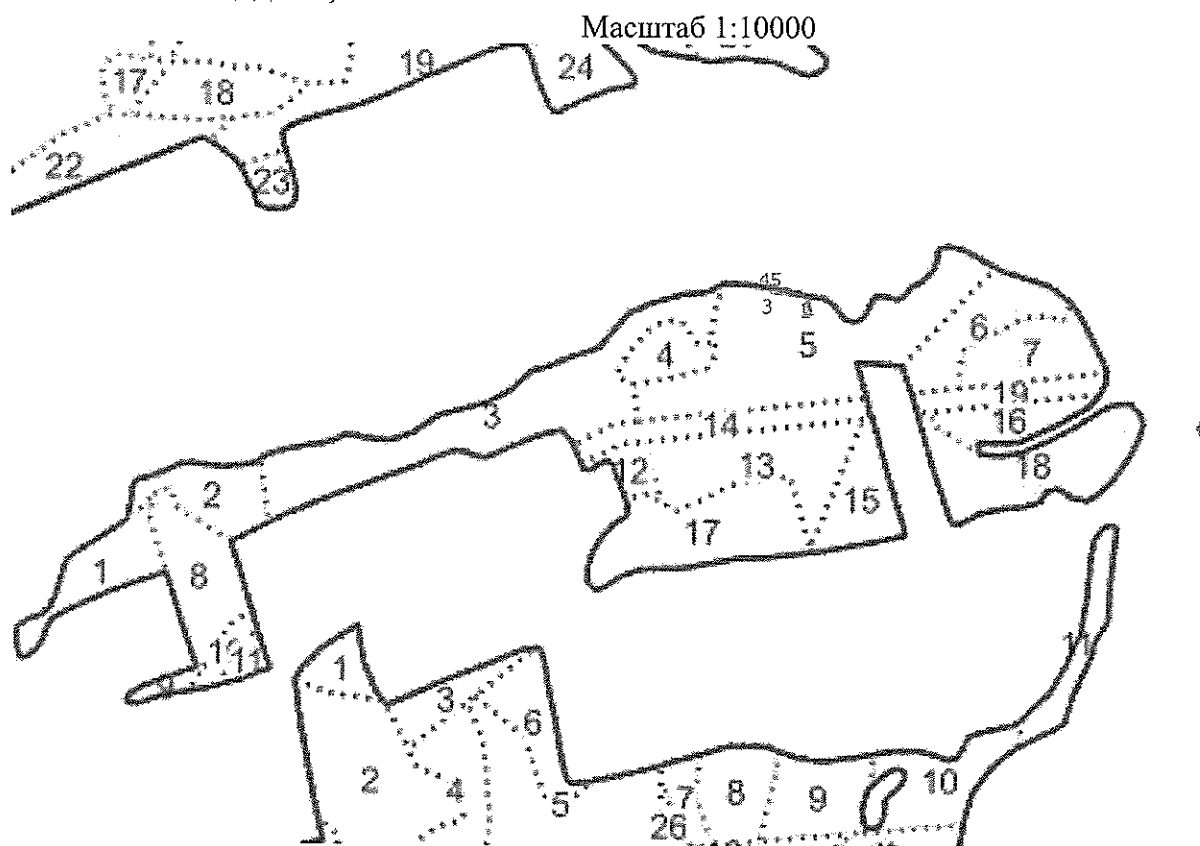

Условные обозначения:

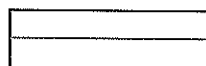

- границы испрашиваемого участка земель лесного фонда

Геоданные:			Каталог координат (МСК 33)		
Номера характерных точек	Направле ние румбы (азимуты) линий, °,'	Длина линий, метры	Номера характерных точек	X	Y
1-2	247° 38,4'	7,81	1	202966,30	274730,24
2-3	276° 19,5'	48,84	2	202963,33	274723,02
3-4	326° 46,5'	8,87	3	202968,71	274674,48
4-5	94° 21,0'	18,98	4	202976,13	274669,62
5-6	101° 19,0'	36,69	5	202974,69	274688,55
6-1	101° 46,3'	5,83	6	202967,49	274724,53
			1	202966,30	274730,24

В том числе: ЗУ 47

Кадастровый номер исходного земельного участка:

33:07:000000:1307 Условный номер исходного земельного участка (при наличии):-

Планируемый срок использования земельного (лесного) участка: 11 месяцев

1. Местоположение лесного участка

Наименование субъекта Российской Федерации: Владимирская область

Муниципальное образование: Муниципальный округ Доброград Владимирской области Лесничество: Ковровское

Участковое лесничество: Великовское Лесной квартал: № 36

Часть лесотаксационного выдела 2

2. Использование проектируемого земельного (лесного) участка

Вид использования лесов в соответствии со статьей 25 Лесного кодекса РФ	Цель предоставления лесного участка
Строительство, реконструкция и эксплуатация линейных объектов	Строительство 2-х ВЛ 110 кВ Заря-Алачино ПАО «Россети Центр и Приволжье» - (имирэнерго) и установка системы учета электроэнергии»

3. Таксационное описание проектируемого земельного (лесного) участка

Наименование участкового лесничества. Целевое назначение лесов, категории защитных лесов	№ лесных кварталов	№ Лесотаксационных выделов	Площадь, (га)	Состав лесных насаждений	Класс возраста / возраст лет	Бонитет	Полнота	Общий запас древесины м. куб.
1	2	3	4	5	6	7	8	9
Великовское Защитные леса. Леса, выполняющие функции защиты природных и иных объектов - леса, расположенные в зеленых зонах (леса, расположенные на землях лесного фонда и землях иных категорий, выделяемые в целях обеспечения защиты населения от воздействия неблагоприятных	36	ч2	0,0033	7Б2С1Е+ОЛЧ	6/55	1	0,6	1

явлений природного и техногенного происхождения, сохранения и восстановления окружающей среды)								
Итого			0,0033					1

4. Наличие пресечений границ проектируемого земельного (лесного) участка с:

Территориальная единица	Наличие пересечения
границы муниципального образования	-
границы населенного пункта	-
границы земельного участка, не отнесенного к землям лесного фонда	-
границы лесничества и лесопарков	-
границы иных частей испрашиваемого земельного участка	-
границы иных территориальных единиц	-

5. Разрешенное использование проектируемого земельного (лесного) участка:

Категория земель	Разрешенное использование в соответствии с классификатором, утвержденным приказом Росреестра от 10.11.2020 № П/0412	Код вида разрешенного использования	Вид использования лесов в соответствии со статьей 25 Лесного кодекса РФ	Цель предоставления лесного участка в аренду
Земли лесного фонда	Использование лесов	10.0	Строительство, реконструкция, эксплуатация линейных объектов	Строительство 2-х ВЛ 110 кВ Заря-Алачино ПАО «Россети Центр и Приволжье» - «Владимирэнерго» и установка системы учета электроэнергии»

Схема расположения проектируемого земельного (лесного) участка **Местоположение лесного участка**

Наименование субъекта Российской Федерации: Владимирская область

Муниципальное образование: Муниципальный округ Доброград
 Владимирской области Лесничество: Ковровское

Участковое лесничество: Великовское Лесной квартал: № 36


Часть лесотаксационного выдела 2

Вид использования лесов: строительство, реконструкция, эксплуатация линейных объектов

Цель предоставления лесного участка: Строительство 2-х ВЛ 110 кВ
 Заря-Алачино ПАО «Россети Центр и Приволжье» - «Владимирэнерго»
 и установка системы учета электроэнергии»

Площадь: 0,0033 га

Масштаб 1:10000

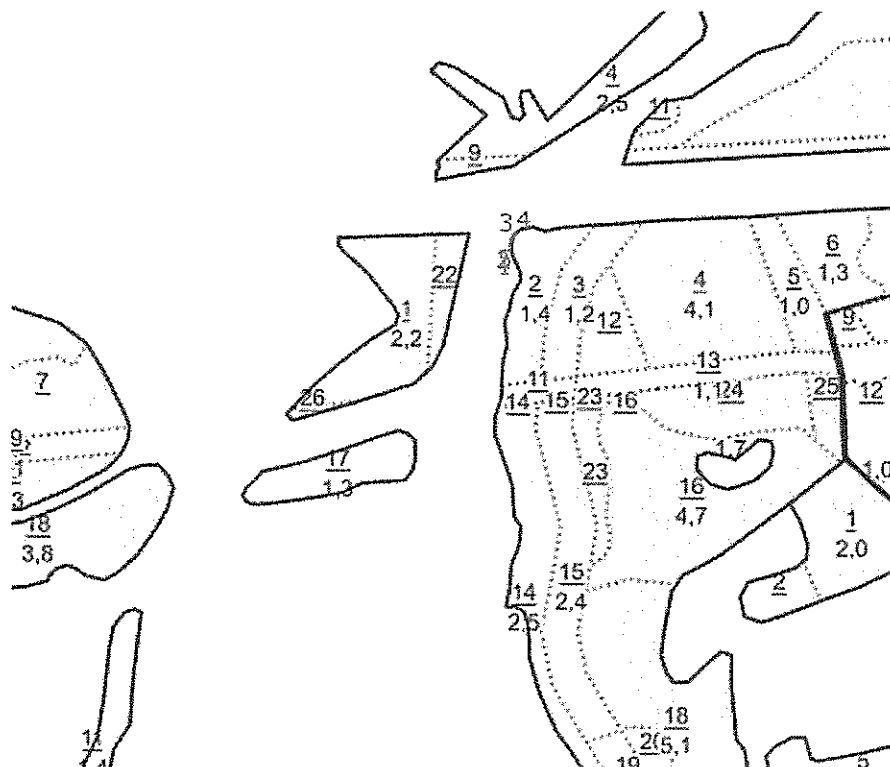

Условные обозначения:



- границы испрашиваемого участка земель лесного фонда

Геоданные:			Каталог координат (МСК 33)		
Номера характер ных точек	Направле ние румбы (азимуты) линий, ° '	Длина линий, метры	Номера характерных точек	X	Y
1-2	354° 36,6'	8,73	1	203120,56	275789,34
2-3	19° 5,7'	14,55	2	203129,25	275788,52
3-4	53° 39,2'	7,24	3	203143,00	275793,28
4-5	211° 41,2'	17,53	4	203147,29	275799,11
5-6	182° 42,9'	11,82	5	203132,37	275789,90
			1	203120,56	275789,34

В том числе: ЗУ 48

Кадастровый номер исходного земельного участка: 33:07:000000:1307

Условный номер исходного земельного участка (при наличии):-

Планируемый срок использования земельного (лесного) участка: 11 месяцев

1. Местоположение лесного участка

Наименование субъекта Российской Федерации: Владимирская область

Муниципальное образование: Ковровский муниципальный округ Владимирской области Лесничество: Ковровское

Участковое лесничество: Великовское Лесной квартал: № 30

Части лесотаксационных выделов 23,24,26,31(26)

2. Использование проектируемого земельного (лесного) участка

Вид использования лесов в соответствии со статьями 25 Лесного кодекса РФ	Цель предоставления лесного участка
Строительство, реконструкция и эксплуатация линейных объектов	Строительство 2-х ВЛ 110 кВ Заря-Алачино ПАО «Россети Центр и Приволжье» - «Владимирэнерго» и установка системы учета электроэнергии»

3. Таксационное описание проектируемого земельного (лесного) участка

Наименование участкового лесничества. Целевое назначение лесов, категории защитных лесов	№ лесных кварталов	№ Лесотаксационных выделов	Площадь, (га)	Состав лесных насаждений	Класс возраста /возраст лет	Бонитет	Полнота	Общий запас древесины м. куб.
1	2	3	4	5	6	7	8	9
Великовское Защитные леса. Леса, выполняющие функции защиты природных и иных объектов - леса, расположенные в зеленых зонах (леса, расположенные на землях лесного фонда и землях иных категорий, выделяемые в целях обеспечения защиты населения от воздействия	30	ч23	0,0376	4С4С2Б	5/90	1	0,5	8
		ч24	0,0608	8С2Б+Е	3/60	1	0,6	15
		ч26	0,0157	8С2Б	3/50	1	0,7	4

неблагоприятных явлений природного и техногенного происхождения, сохранения и восстановления окружающей среды)								
Великовское Защитные леса. Леса, выполняющие функции защиты природных и иных объектов - леса, расположенные в защитных полосах лесов (леса, расположенные в границах полос отвода железных дорог и придорожных полос автомобильных дорог, установленных в соответствии с законодательством Российской Федерации о железнодорожном транспорте, законодательством об автомобильных дорогах и о дорожной деятельности)	30	ч31 (26)	0,0010	8С2Б	3/50	1	0,7	0
Итого			0,1151					27

4. Наличие пресечений границ проектируемого земельного (лесного) участка с:

Территориальная единица	Наличие пересечения
границы муниципального образования	-
границы населенного пункта	-
границы земельного участка, не отнесенного к землям лесного фонда	-
границы лесничества и лесопарков	-
границы иных частей испрашиваемого земельного участка	-
границы иных территориальных единиц	-

5. Разрешенное использование проектируемого земельного (лесного) участка:

Категория земель	Разрешенное использование в соответствии с классификатором, утвержденным приказом Росреестра от 10.11.2020 № П/0412	Код вида разрешенного использования	Вид использования лесов в соответствии со статьей 25 Лесного кодекса РФ	Цель предоставления лесного участка в аренду
Земли лесного фонда	Использование лесов	10.0	Строительство, реконструкция, эксплуатация линейных объектов	Строительство 2-х ВЛ 110 кВ Заря-Алачино ПАО «Россети Центр и Приволжье» - «Владимирэнерго» и установка системы учета электроэнергии»

Схема расположения проектируемого земельного (лесного) участка **Местоположение лесного участка**

Наименование субъекта Российской Федерации: Владимирская область

Муниципальное образование: Ковровский муниципальный округ
 Владимирской области Лесничество: Ковровское

Участковое лесничество: Великовское Лесной квартал: № 30


Части лесотаксационных выделов 23,24,26,31(26)

Вид использования лесов: строительство, реконструкция, эксплуатация линейных объектов

Цель предоставления лесного участка: Строительство 2-х ВЛ 110 кВ
 Заря-Алачино ПАО «Россети Центр и Приволжье» - «Владимирэнерго»
 и установка системы учета электроэнергии»

Площадь: 0,1151 га

Масштаб 1:10000

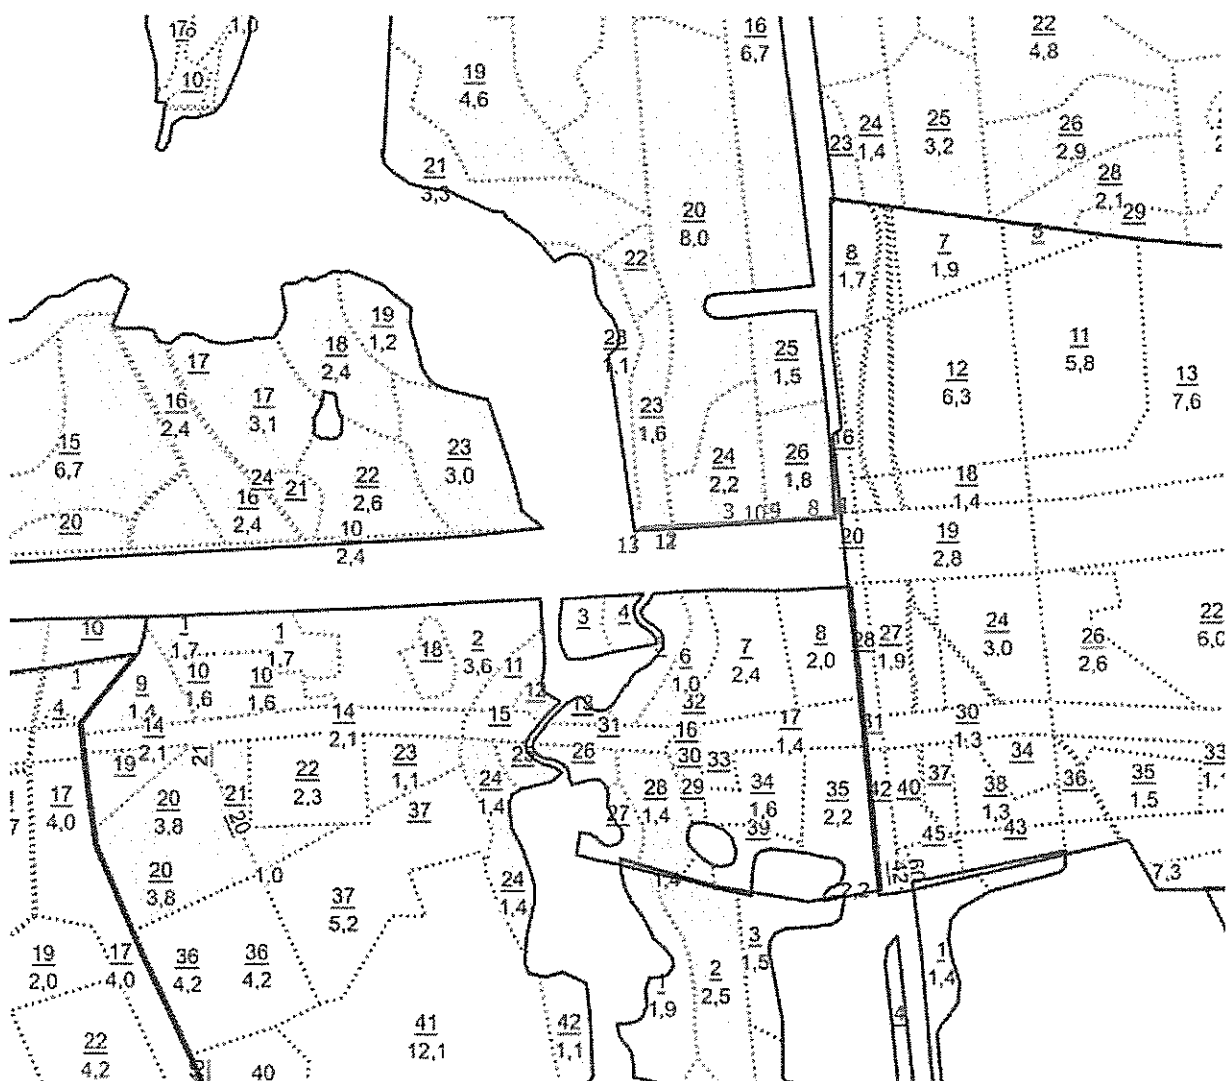

Геоданные:			Каталог координат (МСК 33)		
Номера характерных точек	Направление румбы (азимуты) линий, °, '	Длина линий, метры	Номера характерных точек	X	Y
1-2	85° 42,3'	58,21	1	203435,70	277965,21
2-3	85° 42,9'	86,07	2	203440,06	278023,26
3-4	85° 42,8'	56,45	3	203446,49	278109,09
4-5	85° 42,4'	102,33	4	203450,71	278165,38
5-6	90° 0,0'	0,01	5	203458,37	278267,42
6-7	174° 54,5'	1,01	6	203458,37	278267,43
7-8	265° 30,2'	42,98	7	203457,36	278267,52
8-9	264° 17,2'	59,27	8	203453,99	278224,67
9-10	264° 16,6'	42,02	9	203448,09	278165,69
10-11	264° 26,8'	98,36	10	203443,90	278123,88
11-12	264° 34,5'	1,80	11	203434,38	278025,98
12-13	264° 34,0'	57,98	12	203434,21	278024,19
13-1	349° 46,0'	7,09	13	203428,72	277966,47
			1	203435,70	277965,21

В том числе: ЗУ 49

Кадастровый номер исходного земельного участка: 33:07:000000:1307

Условный номер исходного земельного участка (при наличии):-

Планируемый срок использования земельного (лесного) участка: 11 месяцев

1. Местоположение лесного участка

Наименование субъекта Российской Федерации: Владимирская область

Муниципальное образование: Ковровский муниципальный округ Владимирской области Лесничество: Ковровское

Участковое лесничество: Ковровское Лесной квартал: № 104

Часть лесотаксационного выдела 20

2. Использование проектируемого земельного (лесного) участка

Вид использования лесов в соответствии со статьями 25 Лесного кодекса РФ	Цель предоставления лесного участка
Строительство, реконструкция и эксплуатация линейных объектов	Строительство 2-х ВЛ 110 кВ Заря-Алачино ПАО «Россети Центр и Приволжье» - «Владимирэнерго» и установка системы учета электроэнергии»

3. Таксационное описание проектируемого земельного (лесного) участка

Наименование участкового лесничества. Целевое назначение лесов, категории защитных лесов	№ лесных кварталов	№ Лесотаксационных выделов	Площадь, (га)	Состав лесных насаждений	Класс возраста /возраст лет	Бонитет	Полнота	Общий запас древесины м. куб.
1	2	3	4	5	6	7	8	9
Ковровское Защитные леса. Леса, выполняющие функции защиты природных и иных объектов - леса, расположенные в зеленых зонах (леса, расположенные на землях лесного фонда и землях иных категорий, выделяемые в целях обеспечения защиты населения от воздействия неблагоприятных	104	ч20	0,0214	Линии электропередач				

явлений природного и техногенного происхождения, сохранения и восстановления окружающей среды)								
Итого			0,0214					

4. Наличие пресечений границ проектируемого земельного (лесного) участка с:

Территориальная единица	Наличие пересечения
границы муниципального образования	-
границы населенного пункта	-
границы земельного участка, не отнесенного к землям лесного фонда	-
границы лесничества и лесопарков	-
границы иных частей испрашиваемого земельного участка	-
границы иных территориальных единиц	-

5. Разрешенное использование проектируемого земельного (лесного) участка:

Категория земель	Разрешенное использование в соответствии с классификатором, утвержденным приказом Росреестра от 10.11.2020 № П/0412	Код вида разрешенного использования	Вид использования лесов в соответствии со статьей 25 Лесного кодекса РФ	Цель предоставления лесного участка в аренду
Земли лесного фонда	Использование лесов	10.0	Строительство, реконструкция, эксплуатация линейных объектов	Строительство 2-х ВЛ 110 кВ Заря-Алачино ПАО «Россети Центр и Приволжье» - «Владимирэнерго» и установка системы учета электроэнергии»

Схема расположения проектируемого земельного (лесного) участка **Местоположение лесного участка**

Наименование субъекта Российской Федерации: Владимирская область

Муниципальное образование: Ковровский муниципальный округ
 Владимирской области Лесничество: Ковровское

Участковое лесничество: Ковровское Лесной квартал: № 104


Часть лесотаксационного выдела 20

Вид использования лесов: строительство, реконструкция, эксплуатация линейных объектов

Цель предоставления лесного участка: Строительство 2-х ВЛ 110 кВ
 Заря-Алачино ПАО «Россети Центр и Приволжье» - «Владимирэнерго»
 и установка системы учета электроэнергии»

Площадь: 0,0214 га

Масштаб 1:10000

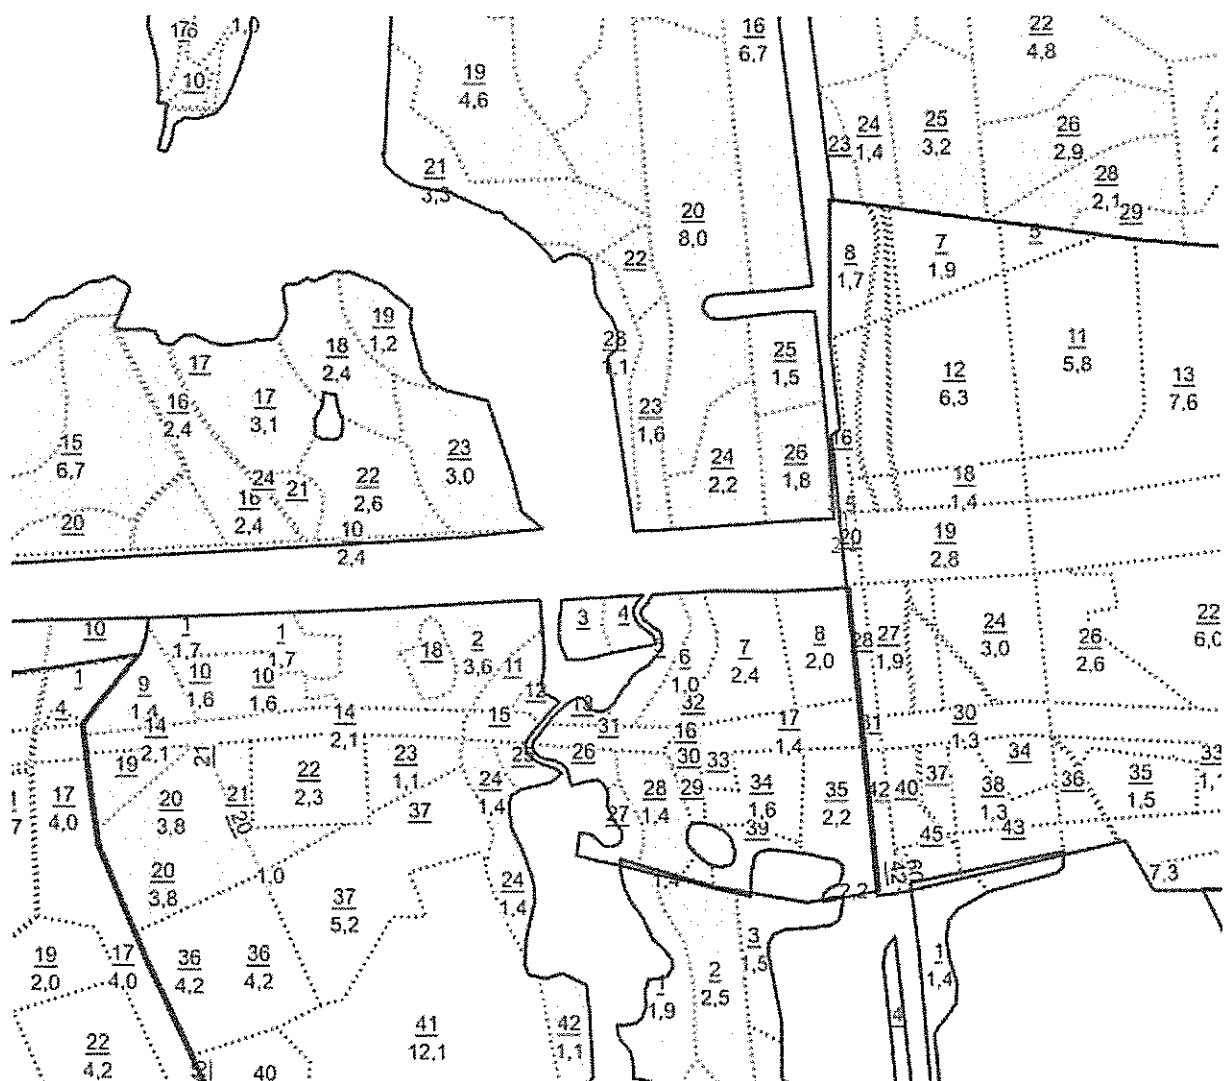

Условные обозначения:



- границы испрашиваемого участка земель лесного фонда

Геоданные:			Каталог координат (МСК 33)		
Номера характерных точек	Направление румбы (азимуты) линий, °, '	Длина линий, метры	Номера характерных точек	X	Y
1-2	260° 39,8'	8,20	1	203443,03	278291,40
2-3	352° 33,5'	23,78	2	203441,70	278283,31
3-4	85° 0,3'	9,88	3	203465,28	278280,23
4-5	172° 50,0'	3,45	4	203466,14	278290,07
5-1	177° 23,0'	19,71	5	203462,72	278290,50
			1	203443,03	278291,40

В том числе: ЗУ 50

Кадастровый номер исходного земельного участка: 33:07:000000:1307

Условный номер исходного земельного участка (при наличии):-

Планируемый срок использования земельного (лесного) участка: 11 месяцев

1. Местоположение лесного участка

Наименование субъекта Российской Федерации: Владимирская область

Муниципальное образование: Ковровский муниципальный округ Владимирской области Лесничество: Ковровское

Участковое лесничество: Ковровское Лесной квартал: № 77

Часть лесотаксационного выдела 6

2. Использование проектируемого земельного (лесного) участка

Вид использования лесов в соответствии со статьями 25 Лесного кодекса РФ	Цель предоставления лесного участка
Строительство, реконструкция и эксплуатация линейных объектов	Строительство 2-х ВЛ 110 кВ Заря-Алачино ПАО «Россети Центр и Приволжье» - «Владимирэнерго» и установка системы учета электроэнергии»

3. Таксационное описание проектируемого земельного (лесного) участка

Наименование участкового лесничества. Целевое назначение лесов, категории защитных лесов	№ лесных кварталов	№ Лесотаксационных выделов	Площадь, (га)	Состав лесных насаждений	Класс возраста /возраст лет	Бонитет	Полнота	Общий запас древесины м. куб.
1	2	3	4	5	6	7	8	9
Ковровское Защитные леса. Леса, выполняющие функции защиты природных и иных объектов - леса, расположенные в зеленых зонах (леса, расположенные на землях лесного фонда и землях иных категорий, выделяемые в целях обеспечения защиты населения от воздействия неблагоприятных	77	ч6	0,1041	8Б1С1Е+ОС	9/85	1	0,7	28

явлений природного и техногенного происхождения, сохранения и восстановления окружающей среды)								
Итого			0,1041					28

4. Наличие пресечений границ проектируемого земельного (лесного) участка с:

Территориальная единица	Наличие пересечения
границы муниципального образования	-
границы населенного пункта	-
границы земельного участка, не отнесенного к землям лесного фонда	-
границы лесничества и лесопарков	-
границы иных частей испрашиваемого земельного участка	-

5. Разрешенное использование проектируемого земельного (лесного) участка:

Категория земель	Разрешенное использование в соответствии с классификатором, утвержденным приказом Росреестра от 10.11.2020 № П/0412	Код вида разрешенного использования	Вид использования лесов в соответствии со статьей 25 Лесного кодекса РФ	Цель предоставления лесного участка в аренду
Земли лесного фонда	Использование лесов	10.0	Строительство, реконструкция, эксплуатация линейных объектов	Строительство 2-х ВЛ 110 кВ Заря-Алачино ПАО «Россети Центр и Приволжье» - «Владимирэнерго» и установка системы учета электроэнергии»

Схема расположения проектируемого земельного (лесного) участка Местоположение лесного участка

Наименование субъекта Российской Федерации: Владимирская область

Муниципальное образование: Ковровский муниципальный округ Владимирской области

Лесничество: Ковровское


Участковое лесничество: Ковровское Лесной квартал: № 77

Часть лесотаксационного выдела 6


Вид использования лесов: строительство, реконструкция, эксплуатация линейных объектов

Цель предоставления лесного участка: Строительство 2-х ВЛ 110 кВ Заря-Алачино ПАО «Россети Центр и Приволжье» - «Владимирэнерго» и установка системы учета электроэнергии»

Площадь 0,1041 га

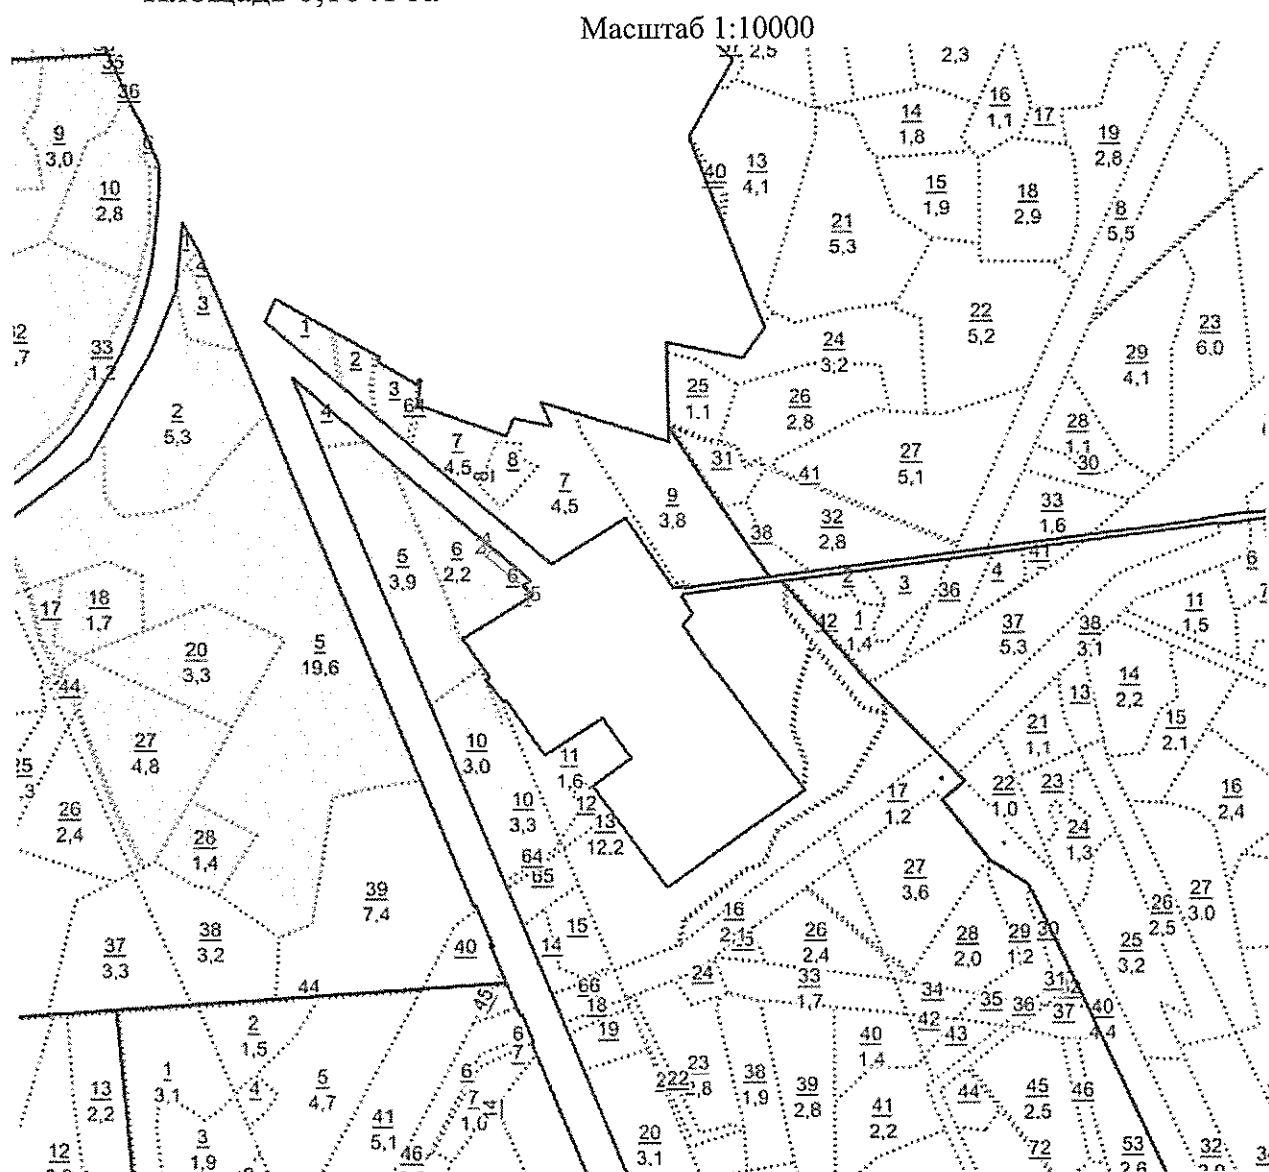

Условные обозначения:

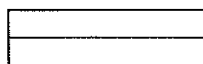

- границы испрашиваемого участка земель лесного фонда

Геоданные:			Каталог координат (МСК 33)		
Номера характерных точек	Направление румбы (азимуты) линий, °, '	Длина линий, метры	Номера характерных точек	X	Y
1-2	309° 54,5'	71,79	1	211389,17	282557,55
2-3	53° 29,5'	2,54	2	211435,23	282502,48
3-4	32° 18,0'	11,55	3	211436,74	282504,52
4-5	129° 25,2'	75,27	4	211446,50	282510,69
5-1	229° 49,9'	14,77	5	211398,70	282568,84
			1	211389,17	282557,55

Перечень кадастровых номеров существующих земельных участков, на которых линейный объект может быть размещен на условиях сервитута, публичного сервитута, их адреса или описание местоположения, перечень и адреса расположенных на таких земельных участках объектов недвижимого имущества

Таблица 3 – Для целей, установленных п. 1 статьей 39.37 Земельного кодекса РФ

Номер образуемого участка согласно чертежу межевания	Кадастровые номера существующих земельных участков	Площадь публичного сервитута в границах земельного участка, кв.м	Цель установления публичного сервитута согласно федерального закона от 25.10.2001 N 136-ФЗ «Земельный кодекс Российской Федерации» (ред. от 08.08.2024) (с изм. и доп., вступ. в силу с 01.09.2024)	Перечень и адреса расположенных на таких земельных участках объектов недвижимого имущества (при наличии сведений о них в Едином государственном реестре недвижимости)
ПС 1.1 (Проектируемые земельные (лесное) участки - 19, 20)	33:07:000354:320	17064	Для целей, установленных п. 1 статьей 39.37 Земельного кодекса РФ	-
ПС 1.2	33:07:000354:97 (ЕЗП 33:07:000000:10)	1002	Для целей, установленных п. 1 статьей 39.37 Земельного кодекса РФ	-
ПС 1.3 (Проектируемые земельные (лесное) участки - 15, 16)	33:07:000354:320	1537	Для целей, установленных п. 1 статьей 39.37 Земельного кодекса РФ	-
ПС 1.4 (Проектируемые земельные (лесное) участки - 26, 28)	33:07:000000:389	38435	Для целей, установленных п. 1 статьей 39.37 Земельного кодекса РФ	-

ПС 1.5	33:07:000354:320	26	Для целей, установленных п. 1 статьей 39.37 Земельного кодекса РФ	-
ПС 1.6	33:07:000354:201 (ЕЗП 33:07:000000:39)	7	Для целей, установленных п. 1 статьей 39.37 Земельного кодекса РФ	-
ПС 1.7	33:07:000354:197 (ЕЗП 33:07:000000:35)	7	Для целей, установленных п. 1 статьей 39.37 Земельного кодекса РФ	-
ПС 1.8	33:07:000354:146 (ЕЗП 33:07:000000:33)	7	Для целей, установленных п. 1 статьей 39.37 Земельного кодекса РФ	-
ПС 1.9	33:07:000354:202 (ЕЗП 33:07:000000:39)	7	Для целей, установленных п. 1 статьей 39.37 Земельного кодекса РФ	-
ПС 1.10	33:07:000354:196 (ЕЗП 33:07:000000:35)	7	Для целей, установленных п. 1 статьей 39.37 Земельного кодекса РФ	-
ПС 1.11	33:07:000354:147 (ЕЗП 33:07:000000:33)	7	Для целей, установленных п. 1 статьей 39.37 Земельного кодекса РФ	-
ПС 1.12 (Проектируемый земельный (лесной) участок - 24)	33:07:000317:337 (ЕЗП 33:07:000000:418)	1373	Для целей, установленных п. 1 статьей 39.37 Земельного кодекса РФ	-
ПС 1.13	33:07:000354	3110	Для целей, установленных п. 1 статьей 39.37 Земельного кодекса РФ	-
ПС 1.14 (Проектируемый земельный (лесной) участок - 14)	33:07:000354:320	15540	Для целей, установленных п. 1 статьей 39.37 Земельного кодекса РФ	-
ПС 1.15	33:07:000354:138 (ЕЗП 33:07:000000:20)	3187	Для целей, установленных п. 1 статьей 39.37 Земельного кодекса РФ	-
ПС 1.16	33:07:000354	836	Для целей, установленных п. 1 статьей 39.37 Земельного кодекса РФ	-

ПС 1.17 (Проектируемый земельный (лесной) участок - 12)	33:07:000354:318	718106	Для целей, установленных п. 1 статьей 39.37 Земельного кодекса РФ	-
ПС 1.18 (Проектируемый земельный (лесной) участок - 34)	33:07:000354:840	573	Для целей, установленных п. 1 статьей 39.37 Земельного кодекса РФ	-
ПС 1.19	33:07:000000:961	1662	Для целей, установленных п. 1 статьей 39.37 Земельного кодекса РФ	-
ПС 1.20 (Проектируемый земельный (лесной) участок - 29)	33:07:000000:395	615	Для целей, установленных п. 1 статьей 39.37 Земельного кодекса РФ	-
ПС 1.21	33:07:000000:113 9	1128	Для целей, установленных п. 1 статьей 39.37 Земельного кодекса РФ	-
ПС 1.22 (Проектируемый земельный (лесной) участок - 25)	33:07:000317:340 (ЕЗП 33:07:000000:418)	18789	Для целей, установленных п. 1 статьей 39.37 Земельного кодекса РФ	-
ПС 1.23	33:07:000317:287 0	1557	Для целей, установленных п. 1 статьей 39.37 Земельного кодекса РФ	-
ПС 1.24	33:07:000000:113 9	2120	Для целей, установленных п. 1 статьей 39.37 Земельного кодекса РФ	-
ПС 1.25	33:07:000317:191 5	1778	Для целей, установленных п. 1 статьей 39.37 Земельного кодекса РФ	-
ПС 1.26	33:07:000317:115 (ЕЗП 33:07:000000:373)	935	Для целей, установленных п. 1 статьей 39.37 Земельного кодекса РФ	-
ПС 1.27 (Проектируемый земельный (лесной) участок - 22)	33:07:000317:322 (ЕЗП 33:07:000000:418)	79687	Для целей, установленных п. 1 статьей 39.37 Земельного кодекса РФ	-

ПС 1.28 (Проектируемый земельный (лесной) участок - 13)	33:07:000354:318	2857	Для целей, установленных п. 1 статьей 39.37 Земельного кодекса РФ	-
ПС 1.29 (Проектируемый земельный (лесной) участок - 35)	33:07:000317:923 (ЕЗП 33:07:000000:418)	49441	Для целей, установленных п. 1 статьей 39.37 Земельного кодекса РФ	-
ПС 1.30 (Проектируемый земельный (лесной) участок - 23)	33:07:000317:323 (ЕЗП 33:07:000000:418)	10862	Для целей, установленных п. 1 статьей 39.37 Земельного кодекса РФ	-
ПС 1.31	33:07:000317	55762	Для целей, установленных п. 1 статьей 39.37 Земельного кодекса РФ	-
ПС 1.32	33:07:000317:189 6	2384	Для целей, установленных п. 1 статьей 39.37 Земельного кодекса РФ	-
ПС 1.33	33:07:000317	38	Для целей, установленных п. 1 статьей 39.37 Земельного кодекса РФ	-
ПС 1.34	33:07:000317:750	14079	Для целей, установленных п. 1 статьей 39.37 Земельного кодекса РФ	-
ПС 1.35	33:07:000317:344 3	3550	Для целей, установленных п. 1 статьей 39.37 Земельного кодекса РФ	-
ПС 1.36	33:07:000317:344 5	11612	Для целей, установленных п. 1 статьей 39.37 Земельного кодекса РФ	-
ПС 1.37	33:07:000317:344 4	971	Для целей, установленных п. 1 статьей 39.37 Земельного кодекса РФ	-
ПС 1.38	33:07:000317	9732	Для целей, установленных п. 1 статьей 39.37 Земельного кодекса РФ	-
ПС 1.39	33:07:000317:820	25274	Для целей, установленных п. 1 статьей 39.37 Земельного кодекса РФ	-
ПС 1.40 (Проектируемый земельный (лесной) участок - 37)	33:07:000317:925 (ЕЗП 33:07:000000:418)	4894	Для целей, установленных п. 1 статьей 39.37 Земельного кодекса РФ	-

ПС 1.41 (Проектируемый земельный (лесной) участок - 36)	33:07:000317:925 (ЕЗП 33:07:000000:418)	29108	Для целей, установленных п. 1 статьей 39.37 Земельного кодекса РФ	-
ПС 1.42	33:07:000317	808	Для целей, установленных п. 1 статьей 39.37 Земельного кодекса РФ	-
ПС 1.43	33:07:000317:345 0	9188	Для целей, установленных п. 1 статьей 39.37 Земельного кодекса РФ	-
ПС 1.44	33:07:000317:345 2	24387	Для целей, установленных п. 1 статьей 39.37 Земельного кодекса РФ	-
ПС 1.45	33:07:000317:345 1	638	Для целей, установленных п. 1 статьей 39.37 Земельного кодекса РФ	-
ПС 1.46	33:07:000317:228 9	63409	Для целей, установленных п. 1 статьей 39.37 Земельного кодекса РФ	-
ПС 1.47	33:07:000317:44 (ЕЗП 33:07:000000:5)	5	Для целей, установленных п. 1 статьей 39.37 Земельного кодекса РФ	-
ПС 1.48	33:07:000317:46 (ЕЗП 33:07:000000:5)	6	Для целей, установленных п. 1 статьей 39.37 Земельного кодекса РФ	-
ПС 1.49	33:07:000317:45 (ЕЗП 33:07:000000:5)	5	Для целей, установленных п. 1 статьей 39.37 Земельного кодекса РФ	-
ПС 1.50	33:07:000317	45	Для целей, установленных п. 1 статьей 39.37 Земельного кодекса РФ	-
ПС 1.51 (Проектируемый земельный (лесной) участок - 43)	33:07:000317:202 7	756	Для целей, установленных п. 1 статьей 39.37 Земельного кодекса РФ	-
ПС 1.52	33:07:000317	42	Для целей, установленных п. 1 статьей 39.37 Земельного кодекса РФ	33:07:000317:2902 - 7.4. Сооружения дорожного транспорта
ПС 1.53	33:07:000317:345 2	29	Для целей, установленных п. 1 статьей 39.37 Земельного кодекса РФ	-

ПС 1.54	33:07:000317:11 (ЕЗП 33:07:000000:4)	50	Для целей, установленных п. 1 статьей 39.37 Земельного кодекса РФ	-
ПС 1.55	33:07:000317:12 (ЕЗП 33:07:000000:4)	50	Для целей, установленных п. 1 статьей 39.37 Земельного кодекса РФ	-
ПС 1.56 (Проектируемый земельный (лесной) участок - 42)	33:07:000317:298 (ЕЗП 33:07:000000:418)	4798	Для целей, установленных п. 1 статьей 39.37 Земельного кодекса РФ	
ПС 1.57 (Проектируемый земельный (лесной) участок - 44)	33:07:000317:297 (ЕЗП 33:07:000000:418)	2456	Для целей, установленных п. 1 статьей 39.37 Земельного кодекса РФ	-
ПС 1.58	33:07:000317:252 0	428	Для целей, установленных п. 1 статьей 39.37 Земельного кодекса РФ	-
ПС 1.59	33:07:000317:151 0	220	Для целей, установленных п. 1 статьей 39.37 Земельного кодекса РФ	-
ПС 1.60	33:07:000317:353 0	902	Для целей, установленных п. 1 статьей 39.37 Земельного кодекса РФ	-
ПС 1.61	33:07:000317:353 0	1704	Для целей, установленных п. 1 статьей 39.37 Земельного кодекса РФ	
ПС 1.62 (Проектируемый земельный (лесной) участок - 24)	33:07:000000:440 (ЕЗП 33:07:000000:418)	57740	Для целей, установленных п. 1 статьей 39.37 Земельного кодекса РФ	-
ПС 1.63 (Проектируемый земельный (лесной) участок - 39)	33:07:000000:188 7	1006	Для целей, установленных п. 1 статьей 39.37 Земельного кодекса РФ	-
ПС 1.64 (Проектируемый земельный (лесной) участок - 5)	33:07:000301:25	409	Для целей, установленных п. 1 статьей 39.37 Земельного кодекса РФ	-

ПС 1.65 (Проектируемый земельный (лесной) участок - 7)	33:07:000301:30 (ЕЗП 33:07:000000:418)	1905	Для целей, установленных п. 1 статьей 39.37 Земельного кодекса РФ	-
ПС 1.66 (Проектируемый земельный (лесной) участок - 6)	33:07:000301:30 (ЕЗП 33:07:000000:418)	5698	Для целей, установленных п. 1 статьей 39.37 Земельного кодекса РФ	-
ПС 1.67 (Проектируемый земельный (лесной) участок - 9)	33:07:000301:199	20	Для целей, установленных п. 1 статьей 39.37 Земельного кодекса РФ	-
ПС 1.68 (Проектируемый земельный (лесной) участок - 4)	33:07:000301:25	16	Для целей, установленных п. 1 статьей 39.37 Земельного кодекса РФ	-
ПС 1.69 (Проектируемый земельный (лесной) участок - 10)	33:07:000301:200	235	Для целей, установленных п. 1 статьей 39.37 Земельного кодекса РФ	-
ПС 1.70 (Проектируемый земельный (лесной) участок - 3)	33:07:000301:25	450	Для целей, установленных п. 1 статьей 39.37 Земельного кодекса РФ	-
ПС 1.71 (Проектируемый земельный (лесной) участок - 2)	33:07:000301:25	204	Для целей, установленных п. 1 статьей 39.37 Земельного кодекса РФ	-
ПС 1.72 (Проектируемый земельный (лесной) участок - 8)	33:07:000315:194	346	Для целей, установленных п. 1 статьей 39.37 Земельного кодекса РФ	-

ПС 1.73 (Проектируемый земельный (лесной) участок - 11)	33:07:000315:201	1801	Для целей, установленных п. 1 статьей 39.37 Земельного кодекса РФ	-
ПС 1.74	33:07:000315	3053	Для целей, установленных п. 1 статьей 39.37 Земельного кодекса РФ	-
ПС 1.75 (Проектируемый земельный (лесной) участок - 1)	33:07:000315:17 (ЕЗП 33:07:000000:418)	60732	Для целей, установленных п. 1 статьей 39.37 Земельного кодекса РФ	-
ПС 1.76	33:07:000315:248	4652	Для целей, установленных п. 1 статьей 39.37 Земельного кодекса РФ	33:07:000315:230 - 9. Иные сооружения производственного назначения
ПС 1.77 (Проектируемый земельный (лесной) участок - 40)	33:07:000000:191 9	41087	Для целей, установленных п. 1 статьей 39.37 Земельного кодекса РФ	-
ПС 1.78 (Проектируемый земельный (лесной) участок - 41)	33:07:000000:191 9	74414	Для целей, установленных п. 1 статьей 39.37 Земельного кодекса РФ	-
ПС 1.79 (Проектируемый земельный (лесной) участок - 50)	33:07:000354	1041	Для целей, установленных п. 1 статьей 39.37 Земельного кодекса РФ	-
ПС 1.80 (Проектируемый земельный (лесной) участок - 48)	33:07:000317	1151	Для целей, установленных п. 1 статьей 39.37 Земельного кодекса РФ	-
ПС 1.81 (Проектируемый земельный (лесной) участок - 49)	33:07:000317	214	Для целей, установленных п. 1 статьей 39.37 Земельного кодекса РФ	-

ПС1.82 (Проектируемый земельный (лесной) участок - 47)	33:07:000317	33	Для целей, установленных п. 1 статьей 39.37 Земельного кодекса РФ	-
ПС1.83 (Проектируемый земельный (лесной) участок - 46)	33:07:000317	343	Для целей, установленных п. 1 статьей 39.37 Земельного кодекса РФ	-
ПС1.84 (Проектируемый земельный (лесной) участок - 38)	33:07:000317	30	Для целей, установленных п. 1 статьей 39.37 Земельного кодекса РФ	-
ПС1.85 (Проектируемый земельный (лесной) участок - 45)	33:07:000317	422	Для целей, установленных п. 1 статьей 39.37 Земельного кодекса РФ	-
ПС 1.86	33:07:000354:138 (ЕЗП 33:07:000000:20)	189	Для целей, установленных п. 1 статьей 39.37 Земельного кодекса РФ	-
ПС 1.87	33:07:000000:395	25	Для целей, установленных п. 1 статьей 39.37 Земельного кодекса РФ	-
ПС 1.88	33:07:000317:33 (ЕЗП 33:07:000000:5)	6	Для целей, установленных п. 1 статьей 39.37 Земельного кодекса РФ	-
ПС 1.89	33:07:000317:5 (ЕЗП 33:07:000000:4)	50	Для целей, установленных п. 1 статьей 39.37 Земельного кодекса РФ	-
ПС 1.90	33:07:000317:287 6	4807	Для целей, установленных п. 1 статьей 39.37 Земельного кодекса РФ	-
ПС1.91	33:07:000317:252 1	450	Для целей, установленных п. 1 статьей 39.37 Земельного кодекса РФ	-
ПС 1.92 (Проектируемый земельный (лесной) участок - 33)	33:07:000317:381 (ЕЗП 33:07:000000:418)	4055	Для целей, установленных п. 1 статьей 39.37 Земельного кодекса РФ	-

ПС 1.93 (Проектируемый земельный (лесной) участок - 32)	33:07:000317:381 (ЕЗП 33:07:000000:418)	671	Для целей, установленных п. 1 статьей 39.37 Земельного кодекса РФ	-
ПС1.94	33:07:000317	28766	Для целей, установленных п. 1 статьей 39.37 Земельного кодекса РФ	-
ПС1.95	33:07:000317:229 7	14195	Для целей, установленных п. 1 статьей 39.37 Земельного кодекса РФ	-
ПС1.96	33:07:000317:352 9	132	Для целей, установленных п. 1 статьей 39.37 Земельного кодекса РФ	-
ПС1.97	33:07:000317:50 (ЕЗП 33:07:000000:5)	5	Для целей, установленных п. 1 статьей 39.37 Земельного кодекса РФ	-
ПС1.98	33:07:000317:5 (ЕЗП 33:07:000000:4)	50	Для целей, установленных п. 1 статьей 39.37 Земельного кодекса РФ	-
ПС1.99	33:07:000317:230 6	38782	Для целей, установленных п. 1 статьей 39.37 Земельного кодекса РФ	-
ПС1.100	33:07:000317:49 (ЕЗП 33:07:000000:5)	5	Для целей, установленных п. 1 статьей 39.37 Земельного кодекса РФ	-
ПС1.101	33:07:000317:252 6	351	Для целей, установленных п. 1 статьей 39.37 Земельного кодекса РФ	-
ПС1.102	33:07:000317:352 9	31	Для целей, установленных п. 1 статьей 39.37 Земельного кодекса РФ	-
ПС1.103	33:07:000317	31112	Для целей, установленных п. 1 статьей 39.37 Земельного кодекса РФ	-
ПС1.104	33:07:000317:13 (ЕЗП 33:07:000000:4)	50	Для целей, установленных п. 1 статьей 39.37 Земельного кодекса РФ	-
ПС1.105	33:07:000317:47 (ЕЗП 33:07:000000:5)	6	Для целей, установленных п. 1 статьей 39.37 Земельного кодекса РФ	-
ПС1.106	33:07:000317	691	Для целей, установленных п. 1 статьей 39.37 Земельного кодекса РФ	-

ПС1.107	33:07:000317:51 (ЕЗП 33:07:000000:5)	5	Для целей, установленных п. 1 статьей 39.37 Земельного кодекса РФ	-
ПС1.108	33:07:000317:48 (ЕЗП 33:07:000000:5)	6	Для целей, установленных п. 1 статьей 39.37 Земельного кодекса РФ	-
ПС1.109	33:07:000355:1	400	Для целей, установленных п. 1 статьей 39.37 Земельного кодекса РФ	-
	Итого	1621434		

Таблица 4 – Для целей, установленных п. 2 статьей 39.37 Земельного кодекса РФ

Номер образуемого участка согласно чертежу межевания	Кадастровые номера существующих земельных участков	Площадь публичного сервитута в границах земельного участка, кв.м	Цель установления публичного сервитута согласно федерального закона от 25.10.2001 № 136-ФЗ «Земельный кодекс Российской Федерации» (ред. от 08.08.2024) (с изм. и доп., вступ. в силу с 01.09.2024)	Перечень и адреса расположенных на таких земельных участках объектов недвижимого имущества (при наличии сведений о них в Едином государственном реестре недвижимости)
ПС 3.1	33:07:000317:2289	12469	Для целей, установленных п. 2 статьей 39.37 Земельного кодекса РФ	-
ПС 3.2	33:07:000317:3451	2345	Для целей, установленных п. 2 статьей 39.37 Земельного кодекса РФ	-
	Итого	14814		

Таблица 5 – Для целей, установленных п. 6 статьей 39.37 Земельного кодекса РФ

Номер образуемого участка согласно чертежу межевания	Кадастровые номера существующих земельных участков	Площадь публичного сервитута в границах земельного участка, кв.м	Цель установления публичного сервитута согласно "Земельный кодекс Российской Федерации" от 25.10.2001 N 136-ФЗ (ред. от 08.08.2024) (с изм. и доп., вступ. в силу с 01.09.2024)	Перечень и адреса расположенных на таких земельных участках объектов недвижимого имущества (при наличии сведений о них в Едином государственном реестре недвижимости)
ПС 2.1 (Проектируемый земельный (лесной) участок - 21)	33:07:000354:320	33583	Для целей, установленных п. 6 статьей 39.37 Земельного кодекса РФ	-

ПС 2.2	33:07:000354:97 (ЕЗП 33:07:000000:10)	299	Для целей, установленных п. 6 статьей 39.37 Земельного кодекса РФ	-
ПС 2.3	33:07:000354:320	62	Для целей, установленных п. 6 статьей 39.37 Земельного кодекса РФ	-
ПС 2.4	33:07:000354:320	53	Для целей, установленных п. 6 статьей 39.37 Земельного кодекса РФ	-
ПС 2.5	33:07:000354:320	29	Для целей, установленных п. 6 статьей 39.37 Земельного кодекса РФ	-
ПС 2.6	33:07:000354:320	62	Для целей, установленных п. 6 статьей 39.37 Земельного кодекса РФ	-
ПС 2.7	33:07:000354:320	53	Для целей, установленных п. 6 статьей 39.37 Земельного кодекса РФ	-
ПС 2.8	33:07:000354:320	7	Для целей, установленных п. 6 статьей 39.37 Земельного кодекса РФ	-
ПС 2.9 (Проектируемый земельный (лесной) участок - 17)	33:07:000354:320	543	Для целей, установленных п. 6 статьей 39.37 Земельного кодекса РФ	-
ПС 2.10 (Проектируемый земельный (лесной) участок - 27)	33:07:000000:389	38220	Для целей, установленных п. 6 статьей 39.37 Земельного кодекса РФ	-
ПС 2.11	33:07:000354:195 (ЕЗП 33:07:000000:35)	62	Для целей, установленных п. 6 статьей 39.37 Земельного кодекса РФ	-
ПС 2.12	33:07:000354:203 (ЕЗП 33:07:000000:39)	55	Для целей, установленных п. 6 статьей 39.37 Земельного кодекса РФ	-
ПС 2.13	33:07:000354	19466	Для целей, установленных п. 6 статьей 39.37 Земельного кодекса РФ	-
ПС 2.14	33:07:000354:148 (ЕЗП 33:07:000000:33)	53	Для целей, установленных п. 6 статьей 39.37 Земельного кодекса РФ	-
ПС 2.15	33:07:000354:204 (ЕЗП 33:07:000000:39)	7	Для целей, установленных п. 6 статьей 39.37 Земельного кодекса РФ	-

ПС 2.16	33:07:000354:149 (ЕЗП 33:07:000000:33)	7	Для целей, установленных п. 6 статьей 39.37 Земельного кодекса РФ	-
ПС 2.17	33:07:000354:194 (ЕЗП 33:07:000000:35)	7	Для целей, установленных п. 6 статьей 39.37 Земельного кодекса РФ	-
ПС 2.18 (Проектируемый земельный (лесной) участок - 18)	33:07:000354:320	1569	Для целей, установленных п. 6 статьей 39.37 Земельного кодекса РФ	-
ПС 2.19	33:07:000354:97 (ЕЗП 33:07:000000:10)	610	Для целей, установленных п. 6 статьей 39.37 Земельного кодекса РФ	-
ПС 2.20	33:07:000355:1	704	Для целей, установленных п. 6 статьей 39.37 Земельного кодекса РФ	-
Итого		95450		

Таблица 6 – Перечень земельных участков, на которых линейный Объект может быть размещен на условиях сервитута, публичного сервитута, их адреса или описание местоположения.

№	Кадастровые номера земельных участков, из которых образуются земельные участки	Адрес или описание местоположения	Категория земель исходного земельного участка	Разрешенное использование исходного земельного участка	Площадь объекта для занятия целей, установленных п. 1 статьей 39.37 Земельного кодекса РФ	Площадь объекта для занятия целей, установленных п. 6 статьей 39.37 Земельного кодекса РФ	Площадь объекта для занятия целей, установленных п. 2 статьей 39.37 Земельного кодекса РФ
1	33:07:0000000:10	Российская Федерация, Владимирская область, м.р-н Ковровский, с.п. Клязьминское, промзона Кислородный, з/у 1	Земли промышленности*	Для размещения производственных площадок и подъездных путей	1002	909	-
2	33:07:0000000:20	Владимирская область, р-н Ковровский, МО Ивановское (сельское поселение), центральная и южная часть Ковровского кадастрового района	Земли промышленности*	Железнодорожный транспорт	3375	-	-

3	33:07:000000:373	Российская Федерация, обл. Владимирская, р-н Ковровский, МО Новосельское (сельское поселение), п. Новый	Земли сельскохозяйственного назначения	для сельскохозяйственного производства	935	-	-
4	33:07:000000:33	обл. Владимирская, р-н Ковровский, ВЛЭП "Заря-Шуя", Ковров-Камешково, Ковровская III"	Земли населенных пунктов	Для размещения опор линии электропередач "Заря-Шуя", "Ковров-Шуя, Ковровская-III"	14	60	-
5	33:07:000000:35	обл. Владимирская, р-н Ковровский, ВЛЭП "Ковровская I и II" с отпайками "Восточная I и II"	Земли промышленности*	Для размещения опор воздушной линии электропередачи 110 кВ "Ковровская I и II" с отпайками "Восточная I и II"	14	69	-
6	33:07:000000:39	обл. Владимирская, р-н Ковровский, ВЛЭП "Заря-Южная I и II с отпайками Мелехово и Луч, Южная - Мелехово, Южная-Луч"	Земли промышленности*	для размещения опор воздушной линии электропередачи 110 кВ "Заря-Южная I и II с отпайками Мелехово и Луч, Южная-Мелехово, Южная-луч"	14	62	-

7	33:07:0000000:418	Российская Федерация, обл. Владимирская, р-н Ковровский, МО Новосельское с/п, в западной части кадастрового квартала 33:07:0000000, территориальный отдел департамента лесного хозяйства администрации Владимирской области "Ковровское лесничество", участковое лесничество Великово, (урочище СПК Ковровское 1), кв.1-14,16-60	Земли лесного фонда	Защитные и эксплуатационные леса	332209	-	-
8	33:07:0000000:5	обл. Владимирская, р-н Ковровский, Заря-2	Земли населенных пунктов	Для размещения и использования по назначению ЛЭП	50	-	-
9	33:07:000317:1915	Владимирская область, р-н Ковровский, МО Новосельское (сельское поселение), в районе п. Доброград	Земли населенных пунктов	для сельскохозяйственного производства	1778	-	-

10	33:07:000301:200	Владимирская область, м.р-н Ковровский, с.п. Новосельское, Лесничество Ковровское, Участковое лесничество Мелеховское, лесной квартал № 74, лесотаксационные выделы 27ч, 35ч	Земли лесного фонда	Использование лесов	235	-	-
11	33:07:000301:199	Владимирская область, м.р-н Ковровский, с.п. Новосельское, Лесничество Ковровское, Участковое лесничество Мелеховское, лесной квартал № 74, лесотаксационные выделы 35ч	Земли лесного фонда	Использование лесов	20	-	-

12	33:07:000354:320	Владимирская область, Ковровский район., МО Клязьминское (сельское поселение), Ковровское лесничество, Ковровское участковое лесничество, лесные кварталы №78,79, лесной квартал №67, лесотаксационные выделы 3,4,8,17,18,20-44,46, части лесотаксационных выделов 7,9-16,19,45,47, лесной квартал №77, лесотаксационные выделы 1-4,7-9,13,15-33,35,36,38,39, части лесотаксационных выделов 5,6,10,11,12,14,34,37,40	Земли лесного фонда	Защитные и эксплуатационные леса	34167	35960	-
----	------------------	---	---------------------	----------------------------------	-------	-------	---

13	33:07:000315:201	Владимирская область, муниципальный район Ковровский, сельское поселение Новосельское, Лесничество Ковровское, Участковое лесничество Мелеховское, лесной квартал № 74, лесотаксационные выделы 12ч, 23ч, 26ч, 35ч	Земли лесного фонда	Использование лесов	1801	-	-
14	33:07:000000:1139	Владимирская область, р-н Ковровский, МО Новосельское (сельское поселение)	Земли сельскохозяйственного назначения	Болота	3248	-	-
15	33:07:000317:2289	Российская Федерация, Владимирская область, Ковровский район, МО Новосельское (сельское поселение), примерно в 2270 метрах к юго-западу от д. Гороженово	Земли сельскохозяйственного назначения	Для сельскохозяйственного производства	63409	-	12469

16	33:07:000317:820	Владимирская область, р-н Ковровский, МО Новосельское (сельское поселение), в районе д Пестово	Земли сельскохозяйственного назначения	Для производства, переработки и реализации сельскохозяйственной продукции	25274	-	-
17	33:07:000000:961	Владимирская обл., Ковровский р-н, МО Новосельское (сельское поселение), автомобильная дорога Сенинские Дворики-Ковров-Щуя-Кинешма	Земли промышленности*	Размещение автомобильной дороги	1662	-	-
18	33:07:000315:194	Владимирская область, муниципальный район Ковровский, сельское поселение Новосельское, Ковровское лесничество, Мелеховское участковое лесничество, лесной квартал № 74, лесотаксационные выделы 23ч, 31ч, 35ч, лесной квартал № 77, лесотаксационные выделы 1ч, 43ч.	Земли лесного фонда	Использование лесов	346	-	-

19	33:07:000317:750	Владимирская область, р-н Ковровский, МО Новосельское (сельское поселение), юго-западнее	Земли сельскохозяйственного назначения	Для сельскохозяйственного производства	14079	-	-
20	33:07:000354:840	Владимирская область, р-н Ковровский, МО Новосельское (сельское поселение), "Ковровское лесничество", Ковровское участковое лесничество, лесной квартал №66 часть лесотаксационного выдела 35	Земли лесного фонда	Строительство, реконструкция, эксплуатация линейных объектов.	573	-	-

21	33:07:000000:1919	Владимирская область, р-н Ковровский, МО Новосельское (сельское поселение), Ковровское лесничество, Мелеховское участковое лесничество, лесной квартал № 73, лесотаксационные выделы 30-38, лесной квартал № 74, лесотаксационные выделы 1-35, лесной квартал № 75, лесотаксационные выделы 1-31, лесной квартал № 76, лесотаксационные выделы 1-32, лесной квартал № 77, лесотаксационные выделы 1-43, лесной квартал № 78, лесотаксационные выделы 1-31.	Земли лесного фонда	Использование лесов	115501	-	-
22	33:07:000317:1896	Владимирская область, Ковровский район, МО Новосельское (сельское поселение), юго-западнее с.	Земли сельскохозяйственного назначения	Для сельскохозяйственного производства	2384	-	-

23	33:07:000000:395	Владимирская область, р-н Ковровский, МО Новосельское (сельское поселение), ГКУ ВО "Ковровское лесничество", Ковровское участковое лесничество, лесной квартал 101, лесотаксационные выдела 18,21,23,49	Земли лесного фонда	Защитные и эксплуатационные леса	640	-	-
24	33:07:000000:1887	**	Земли лесного фонда	Использование лесов	1006	-	-
25	33:07:000317:2027	Российская Федерация, обл. Владимирская, р-н Ковровский, МО Новосельское с/п, в западной части кадастрового квартала 33:07:000000, территориальный отдел департамента лесного хозяйства администрации Владимирской области "Ковровское лесничество", участковое лесничество Великоновское, (урочище СПК Ковровское 1), кв. 1-14, 16-60	Земли лесного фонда	Защитные и эксплуатационные леса	756	-	-

26	33:07:000301:25	Российская Федерация, обл. Владимирская, р-н Ковровский, МО Новосельское с/п, в северной части кадастрового квартала 33:07:000301, территориальный отдел департамента лесного хозяйства администрации Владимирской области "Ковровское лесничество", участковое лесничество Мелеховское, кв. 13-34 37-67_73-78 86(1-15 37-40	Земли лесного фонда	защитные и эксплуатационные леса	1079	-	-
27	33:07:000354:318	***	Земли лесного фонда	Защитные и эксплуатационные леса	720963	-	-
28	33:07:000000:389	****	Земли лесного фонда	Защитные и эксплуатационные леса	38435	38220	-
29	33:07:000317:2870	Российская Федерация, Владимирская область, Ковровский р-н, п городское поселок Доброград	Земли сельскохозяйственного назначения	Для сельскохозяйственного производства	1557	-	-

30	33:07:000315:248	Российская Федерация, Владимирская область, муниципальный район Ковровский, городское поселение поселок Доброград, улица Доброград, улица Новаторов, земельный участок 10	Земли населенных пунктов	Связь, Деловое управление	4652	-	-
31	33:07:000317:3450	Российская Федерация, Владимирская область, район Ковровский, Новосельское сельское поселение	Земли сельскохозяйственного назначения	Для сельскохозяйственного производства	9188	-	-
32	33:07:000317:3445	Российская Федерация, Владимирская область, район Ковровский, Новосельское сельское поселение	Земли сельскохозяйственного назначения	Для сельскохозяйственного производства	11612	-	-
33	33:07:000317:3443	Российская Федерация, Владимирская область, район Ковровский, Новосельское сельское поселение	Земли сельскохозяйственного назначения	Для сельскохозяйственного производства	3550	-	-

34	33:07:000317:3452	Российская Федерация, Владимирская область, район Ковровский, Новосельское сельское поселение	Земли сельскохозяйственного назначения	Для сельскохозяйственного производства	24416	-	-
35	33:07:000317:3444	Российская Федерация, Владимирская область, район Ковровский, Новосельское сельское поселение	Земли сельскохозяйственного назначения	Для сельскохозяйственного производства	971	-	-
36	33:07:000317:3451	Российская Федерация, Владимирская область, район Ковровский, Новосельское сельское поселение	Земли сельскохозяйственного назначения	Для сельскохозяйственного производства	638	-	2345
37	33:07:000000:4	Ориентир г. Ковров. Почтовый адрес ориентира: обл. Владимирская, р-н Ковровский, Заря-1.	Земли населенных пунктов	Для размещения и использования по назначению ЛЭП	250	-	-
38	33:07:000317:2876	Российская Федерация, Владимирская область, муниципальный район Ковровский, городское поселение поселок Доброград	Земли населенных пунктов	Развлечение	4807	-	-

39	33:07:000317:1510	Владимирская область, р-н Ковровский, МО Новосельское (сельское поселение), примерно в 3300 м к юго-западу от д. Гороженово	Земли населенных пунктов	Для сельскохозяйственного производства	220	-	-
40	33:07:000317:2520	Владимирская область, муниципальный район Ковровский, сельское поселение Новосельское, примерно в 3300 м к юго-западу от д. Гороженово	Земли сельскохозяйственного назначения	Для сельскохозяйственного производства	428	-	-
41	33:07:000317:3530	Российская Федерация, Владимирская область, м.р-н Ковровский, г.п. поселок Доброград, поселок Доброград	Земли населенных пунктов	Для сельскохозяйственного производства	2606	-	-
42	33:07:000317:2521	Владимирская область, муниципальный район Ковровский, сельское поселение Новосельское, примерно в 3300 м к юго-западу от д. Гороженово	Земли сельскохозяйственного назначения	Для сельскохозяйственного производства	450	-	-

43	33:07:000317:2297	Владимирская область, р-н Ковровский, МО Новосельское (сельское поселение), примерно в 3400 метрах к юго-западу от д. Гороженово	Земли сельскохозяйственного назначения	Для сельскохозяйственного производства	14195	-	-
44	33:07:000317:3529	Российская Федерация, Владимирская область, муниципальный район Ковровский, городское поселение поселок Доброград	Земли населенных пунктов	Для сельскохозяйственного производства	163	-	-
45	33:07:000317:2306	Владимирская область, р-н Ковровский, МО Новосельское (сельское поселение), примерно в 3300 м к юго-западу от д. Гороженово	Земли сельскохозяйственного назначения	Для сельскохозяйственного производства	38782	-	-
46	33:07:000317:2526	Владимирская область, муниципальный район Ковровский, сельское поселение Новосельское, примерно в 3300 метрах к юго-западу от д. Гороженово	Земли сельскохозяйственного назначения	Для сельскохозяйственного производства	351	-	-

47	33:07:000355:1	Российская Федерация, Владимирская область, м.р-н Ковровский, с.п. Клязьминское, тер. Электросетевого комплекса подстанция Заря, з/у I	Земли промышленности*	Под размещение подстанции 220/110/10 кВ "Заря"	400	704	-
48	33:07:000354	Российская Федерация, Владимирская область, район Ковровский, Клязьминское сельское поселение, Новосельское сельское поселение	-	-	4988	19466	-
49	33:07:000315	Российская Федерация, Владимирская область, район Ковровский, Муниципальное образование поселок Доброград	-	-	3053	-	-
50	33:07:000317	Российская Федерация, Владимирская область, район Ковровский, Новосельское сельское поселение, Муниципальное образование поселок Доброград	-	-	129188	-	-
Итого					1621434	95450	14814

* Земли промышленности, энергетики, транспорта, связи, радиовещания, телевидения, информатики, земли для обеспечения космической деятельности, земли обороны, безопасности и земли иного специального назначения;

** Российская Федерация, Владимирская область, Ковровский муниципальный район, сельское поселение Новосельское, лесничество Ковровское, участковое лесничество Мелеховское, лесной квартал 21, лесотаксационные выделеы 22ч, 33ч, 34ч; лесной квартал 30, лесотаксационный выдел 19ч; лесной квартал 44, лесотаксационный выдел 19ч; лесной квартал 55, лесотаксационные выделеы 2ч, 20ч, 21ч, 26ч, 27ч, 29ч, 30ч, 34ч, 37ч; лесной квартал 62, лесотаксационный выдел 38ч; лесной квартал 63, лесотаксационные выделеы 42ч, 43ч; лесной квартал 73, лесотаксационные выделеы 1ч, 10ч, 21ч, 22ч, 24ч, 29ч, 41ч; лесной квартал 74, лесотаксационный выдел 31ч; лесной квартал 76, лесотаксационные выделеы 1ч, 2ч; лесной квартал 92, лесотаксационные выделеы 3ч, 4ч, 6ч, 36ч; лесной квартал 93, лесотаксационный выдел 28ч; лесной квартал 96, лесотаксационные выделеы 5ч, 7ч, 8ч; лесной квартал 114, лесотаксационный выдел 13ч, участковое лесничество Ивановское, лесной квартал 1, лесотаксационные выделеы 21ч, 30ч; лесной квартал 67, лесотаксационный выдел 30ч; лесной квартал 68, лесотаксационный выдел 30ч

*** Владимирская область, Ковровский р-н., МО Новосельское (сельское поселение), Ковровское лесничество, Ковровское участковое лесничество, лесные кварталы №66,73,82,84,88,89,93,94,97-100,102-111, лесной квартал №72 лесотаксационные выделеы 7-9,16,17,22,25,26 части лесотаксационных выделеов 27,28; лесной квартал №74 лесотаксационные выделеы 31,35 часть лесотаксационного выдела 37; лесной квартал №75 лесотаксационные выделеы 1-7,10-15,17-18,20,22 части лесотаксационных выделеов 8,16,9,19,21; лесной квартал №76 лесотаксационные выделеы 1-5,8-11,13,14,16-18, 20-40,44,41,42 части лесотаксационных выделеов 6,7,12,15,19,43; лесной квартал №80 лесотаксационные выделеы 13-15,17,18 части лесотаксационных выделеов 16,34,35; лесной квартал №81 лесотаксационные выделеы 3,4,7,8,12-14,18-20,23-26,28-31 части лесотаксационных выделеов 33,34; лесной квартал №83 лесотаксационные выделеы 1-9,12-18,20-24,26-28,31,33,34,36-38 части лесотаксационных выделеов 35,32,30,29,25,19,10,11,39; лесной квартал №85 лесотаксационные выделеы 4-29 части лесотаксационных выделеов 30,31; лесной квартал №86 лесотаксационные выделеы 1-17,19-20,23-27,30-33,35-39 части лесотаксационных выделеов 34,29,28,21,22,18,40; лесной квартал №87 лесотаксационные выделеы 2-28, части лесотаксационных выделеов 1,28; лесной квартал №90 лесотаксационные выделеы 16,17,19-22, части лесотаксационных выделеов 18,23; лесной квартал №91 лесотаксационные выделеы 1-11,13-21,23-25 части лесотаксационных выделеов 12,22,26; лесной квартал №92 лесотаксационные выделеы 1,3-7,9-14,16-19,21-41 части лесотаксационных выделеов 2,8,15,20,42; лесной квартал №95 лесотаксационные выделеы 1-22,25,27 части лесотаксационных выделеов 23,24,26; лесной квартал №96 лесотаксационные выделеы 1-5,8-13,15-19,21-31,33-36,38,39 части лесотаксационных выделеов 6,7,14,20,32,37,40; лесной квартал №101 лесотаксационные выделеы 1-4,7-13,16,19,20,22,28-49 части лесотаксационных выделеов 5,15,17,27,25,26,28,24,14,46

****Российская Федерация, Владимирская область, Ковровский район, МО Клязьминское (сельское поселение), Ковровское лесничество, Ковровское участковое лесничество, лесные кварталы №25-27,31-36,43-45,49,50,60,61, лесной квартал №21, лесотаксационные выделеы 3-15,17,18, лесной квартал

№22, лесотаксационные выделеы 15-25, лесной квартал №28, лесотаксационные выделеы 15,16,23-43, лесной квартал №30, лесотаксационные выделеы 3-18, части лесотаксационных выделеов 1,2,16, лесной квартал №62, лесотаксационные выделеы 1-18,28,30,32, части лесотаксационных выделеов 19-27,29,31,33, лесной квартал №67, лесотаксационные выделеы 1,2,5,6, часть лесотаксационного выдела 7, лесной квартал №68, лесотаксационные выделеы 1-30,32-37,39, части лесотаксационных выделеов 31,38, лесной квартал №69, лесотаксационные выделеы 1-9,13,17-29,31,32, части лесотаксационных выделеов 10-12,14-16,30,32, лесной квартал №70, лесотаксационные выделеы 3-27, части лесотаксационных выделеов 1,2,28,29

2. Перечень координат характерных точек образуемых земельных участков

Проектом межевания территории образование земельных участков не предусмотрено.

3. Сведения о границах территории, применительно к которой осуществляется подготовка проекта межевания

Система координат, в соответствии с приказом Федеральной службы земельного кадастра России от 28.03.2002 г. № П/256, принята МСК-33. Средняя квадратическая погрешность при определении точности местоположения координат характерных точек границ земельных участков – 0,10 м.

Обозначение характерных точек границ	Координаты. м	
	X	Y
1	2	3
1	211185,29	282916,25
2	211223,57	282887,55
3	211228,82	282894,37
4	211242,79	282882,81
5	211251,84	282894,74
6	211281,11	282899,90
7	211387,33	282831,70
8	211395,91	282826,19
9	211407,98	282818,45
10	211509,79	282753,08
11	211530,46	282661,74
12	211430,40	282596,32
13	211423,40	282591,74
14	211434,84	282577,71
15	211425,12	282571,36
16	211413,40	282585,20
17	211382,78	282565,18
18	211382,68	282565,30
19	211381,85	282564,80
20	211381,51	282564,36
21	211296,09	282449,18
22	211255,61	282394,61
23	211250,06	282387,13
24	211264,52	282376,41
25	211233,49	282334,58
26	211210,82	282343,66
27	211175,31	282364,52
28	211105,57	282390,18
29	211061,27	282406,48
30	210972,72	282439,06
31	210851,40	282483,71

32	210829,93	282491,60
33	210820,38	282487,00
34	210810,50	282482,24
35	210652,69	282406,11
36	210485,00	282325,23
37	210317,32	282244,34
38	210149,63	282163,46
39	209981,95	282082,57
40	209814,26	282001,68
41	209646,57	281920,80
42	209478,89	281839,92
43	209311,20	281759,03
44	209143,52	281678,15
45	208975,83	281597,25
46	208808,14	281516,37
47	208640,46	281435,49
48	208476,14	281356,23
49	208305,09	281273,72
50	208137,40	281192,83
51	207969,72	281111,94
52	207802,03	281031,06
53	207634,34	280950,17
54	207466,66	280869,29
55	207290,15	280784,15
56	207113,63	280699,00
57	206584,10	280443,58
58	206407,59	280358,43
59	206231,07	280273,29
60	206054,57	280188,14
61	205878,05	280103,00
62	205701,54	280017,86
63	205525,03	279932,71
64	205348,51	279847,57
65	205172,01	279762,43
66	204995,50	279677,29
67	204818,24	279591,79
68	204642,47	279507,00
69	204289,45	279336,72
70	204108,98	279249,67
71	203980,20	279117,73
72	203854,50	278988,95
73	203728,80	278860,16
74	203603,09	278731,37
75	203479,85	278605,09
76	203462,96	278412,83
77	203448,08	278322,17
78	203444,69	278301,48
79	203443,03	278291,40
80	203441,70	278283,31
81	203435,16	278243,46
82	203401,62	277861,54
83	203386,54	277689,90
84	203386,86	277689,87

85	203386,65	277687,54
86	203386,34	277687,57
87	203384,89	277671,07
88	203368,16	277480,59
89	203365,77	277453,41
90	203366,40	277453,36
91	203366,20	277451,02
92	203365,57	277451,07
93	203351,43	277290,11
94	203345,01	277216,92
95	203345,96	277216,84
96	203345,76	277214,51
97	203344,80	277214,59
98	203334,71	277099,64
99	203324,24	276980,43
100	203325,52	276980,33
101	203325,32	276977,98
102	203324,03	276978,10
103	203317,98	276909,16
104	203303,47	276743,95
105	203305,08	276743,81
106	203304,87	276741,47
107	203303,26	276741,61
108	203301,25	276718,69
109	203287,50	276562,08
110	203248,82	276539,02
111	203218,11	276520,72
112	203148,96	276479,50
113	203131,15	276297,74
114	203102,79	276008,56
115	203088,62	275863,96
116	203081,13	275787,48
117	203074,32	275718,03
118	203064,38	275616,65
119	203060,19	275573,87
120	203040,60	275374,07
121	203027,29	275238,25
122	203015,47	275117,70
123	202998,17	274941,32
124	202998,57	274941,78
125	202996,28	274921,93
126	202980,99	274765,98
127	202973,27	274747,20
128	202966,30	274730,25
129	202963,33	274723,02
130	202938,04	274661,55
131	202837,72	274417,59
132	202823,15	274322,89
133	202812,66	274254,87
134	202774,43	274006,53
135	202977,04	273922,91
136	202971,74	273861,65
137	202952,46	273638,40

138	202945,30	273557,28
139	202928,75	273394,43
140	202910,01	273181,44
141	202907,56	273153,37
142	202907,12	273148,39
143	202893,47	272992,29
144	202892,32	272979,08
145	202890,26	272955,40
146	202879,38	272830,09
147	202876,65	272798,70
148	202872,51	272751,05
149	202872,66	272751,05
150	202862,33	272632,12
151	202857,21	272572,24
152	202844,11	272419,11
153	202837,97	272347,24
154	202832,18	272278,05
155	202842,97	272273,22
156	202841,14	272251,73
157	202833,07	272156,84
158	202824,74	272058,92
159	202831,15	272056,17
160	202907,07	272023,49
161	202894,62	271880,18
162	202890,37	271831,25
163	202864,74	271536,46
164	202864,36	271532,03
165	202863,54	271522,59
166	202778,36	270542,25
167	202777,78	270535,61
168	202772,84	270478,93
169	202772,67	270476,88
170	202729,69	269982,19
171	202727,02	269951,57
172	202706,69	269717,65
173	202719,64	269706,09
174	202768,12	269662,80
175	202714,07	269068,95
176	202713,36	269061,16
177	202699,20	269021,63
178	202766,43	269005,16
179	202780,30	269046,36
180	202782,34	269068,81
181	202840,30	269705,59
182	202789,86	269750,64
183	202805,16	269926,74
184	202807,21	269950,35
185	202853,10	270478,32
186	202853,36	270481,36
187	202860,76	270566,59
188	202861,28	270572,53
189	202879,10	270777,55
190	202879,62	270783,47

191	202892,01	270926,07
192	202893,43	270942,42
193	202942,63	271508,56
194	202943,66	271520,47
195	203002,54	272198,01
196	203005,24	272229,17
197	202982,94	272239,08
198	202985,13	272264,26
199	202940,19	272287,17
200	202946,62	272362,13
201	202947,23	272369,17
202	202954,04	272448,61
203	202961,28	272533,02
204	202973,58	272676,38
205	202973,79	272678,81
206	202976,03	272712,44
207	202976,98	272715,97
208	202977,90	272726,70
209	202981,75	272771,62
210	202986,14	272822,86
211	202995,12	272927,55
212	202998,51	272967,02
213	203002,02	273007,93
214	203019,06	273206,62
215	203037,42	273420,62
216	203051,58	273597,90
217	203052,92	273601,30
218	203053,34	273606,22
219	203070,31	273804,13
220	203071,09	273813,17
221	203072,31	273827,32
222	203075,91	273869,40
223	203078,37	273898,09
224	203081,45	273933,92
225	203095,47	274097,42
226	203019,19	274116,98
227	203002,42	274121,28
228	202989,59	273971,83
229	202983,60	273974,30
230	202858,37	274025,98
231	202888,12	274219,24
232	202915,21	274395,16
233	203006,34	274617,11
234	203032,59	274681,03
235	203032,62	274681,09
236	203059,45	274746,46
237	203091,61	275074,40
238	203095,63	275115,41
239	203121,33	275377,65
240	203136,09	275528,17
241	203137,71	275544,68
242	203138,56	275553,40
243	203138,89	275556,73

244	203139,39	275567,21
245	203143,52	275609,61
246	203155,64	275734,05
247	203171,16	275893,43
248	203189,51	276081,82
249	203207,86	276270,20
250	203223,12	276426,93
251	203294,21	276470,00
252	203363,45	276511,94
253	203379,42	276693,92
254	203396,33	276886,46
255	203413,23	277079,01
256	203430,13	277271,55
257	203447,04	277464,08
258	203463,94	277656,62
259	203470,35	277727,38
260	203476,17	277795,90
261	203480,22	277842,01
262	203483,45	277878,78
263	203484,77	277893,87
264	203487,95	277930,03
265	203497,75	278041,70
266	203514,59	278233,46
267	203515,18	278237,06
268	203519,51	278263,46
269	203522,74	278283,15
270	203523,84	278289,87
271	203527,16	278310,02
272	203542,39	278402,84
273	203557,04	278569,65
274	203665,55	278680,84
275	203788,96	278807,32
276	203879,74	278900,35
277	203879,74	278900,34
278	203934,69	278956,66
279	204035,80	279060,27
280	204156,16	279183,61
281	204328,29	279266,63
282	204504,37	279351,58
283	204680,47	279436,51
284	204856,56	279521,45
285	205032,66	279606,40
286	205208,74	279691,33
287	205384,84	279776,27
288	205560,93	279861,22
289	205737,03	279946,15
290	205913,12	280031,10
291	206089,20	280116,04
292	206265,30	280200,98
293	206441,39	280285,92
294	206617,49	280370,86
295	206793,57	280455,79
296	206969,67	280540,74

297	207145,76	280625,68
298	207321,86	280710,62
299	207497,94	280795,56
300	207832,52	280956,94
301	207999,81	281037,64
302	208167,10	281118,33
303	208334,38	281199,02
304	208485,46	281271,89
305	208659,48	281355,83
306	208836,25	281441,10
307	209003,54	281521,79
308	209170,82	281602,48
309	209505,40	281763,86
310	209672,69	281844,56
311	209839,97	281925,25
312	210174,55	282086,63
313	210341,84	282167,33
314	210509,13	282248,02
315	210676,41	282328,72
316	210834,16	282404,80
317	210960,09	282358,46
318	211095,98	282308,47
319	211249,44	282252,01
320	211289,19	282305,60
321	211291,56	282308,79
322	211292,78	282310,44
323	211278,32	282321,16
324	211312,59	282367,36
325	211330,11	282360,76
326	211330,61	282361,44
327	211371,43	282416,47
328	211435,23	282502,48
329	211436,74	282504,52
330	211446,50	282510,69
331	211466,19	282523,14
332	211454,36	282536,96
333	211463,60	282542,56
334	211475,13	282528,80
335	211482,02	282533,15
336	211626,08	282624,24
337	211612,13	282685,92
338	211664,87	282668,13
339	211687,95	282660,35
340	211694,53	282680,06
341	211872,13	282620,83
342	211887,95	282668,26
343	211836,60	282685,39
344	211846,24	282714,30
345	211688,47	282765,34
346	211689,70	282780,75
347	211696,66	282868,35
348	211484,31	283057,08
349	211457,06	283072,07

350	211438,34	283082,36
351	211435,27	283063,51
352	211426,24	283068,47
353	211429,36	283087,29
354	211291,59	283163,04
355	211210,81	283067,89
356	211149,78	282996,02
357	211130,44	282969,69
358	211124,61	282961,75
1	211185,29	282916,25
Внутренняя граница		
359	211338,42	283020,33
360	211410,06	282969,19
361	211418,30	282963,31
362	211433,86	282952,20
363	211603,54	282831,07
364	211611,90	282810,92
365	211610,14	282839,59
366	211449,64	282986,48
367	211441,45	282991,42
368	211424,81	283001,43
369	211416,00	283006,74
370	211317,13	283066,29
371	211248,51	282992,97
359	211338,42	283020,33

3. Вид разрешенного использования образуемых земельных участков, предназначенных для размещения линейных объектов и объектов капитального строительства, проектируемых в составе линейного объекта, а также существующих земельных участков, занятых линейными объектами и объектами капитального строительства, входящими в состав линейных объектов, в соответствии с проектом планировки

Проектом межевания территории образование земельных участков не предусмотрено.

