



МИНИСТЕРСТВО ПРИРОДОПОЛЬЗОВАНИЯ И ЭКОЛОГИИ ВЛАДИМИРСКОЙ ОБЛАСТИ

ПРИКАЗ

11.08.2026

№ 76-н

*Об установлении зон санитарной охраны
источников питьевого, хозяйственно-бытового
и технического водоснабжения
ИП Абрамов Александр Юрьевич*

В соответствии с пунктом 5 статьи 18 Федерального закона от 30.03.1999 № 52-ФЗ «О санитарно-эпидемиологическом благополучии населения», постановлением Департамента природопользования и охраны окружающей среды Владимирской области от 18.06.2020 № 78 «О Порядке установления, изменения, прекращения зон санитарной охраны источников питьевого и хозяйственно-бытового водоснабжения», Положением о Министерстве природопользования и экологии Владимирской области, утвержденным постановлением Правительства Владимирской области от 16.02.2023 № 80 и, рассмотрев проект зон санитарной охраны водозаборной скважины ИП Абрамов Александр Юрьевич, расположенной в г. Гусь-Хрустальный, п р и к а з ы в а ю:

1. Установить зоны санитарной охраны источников питьевого, хозяйственно-бытового и технического водоснабжения водозаборной скважины ИП Абрамов Александр Юрьевич, расположенной в г. Гусь-Хрустальный.

2. Установить границы зон санитарной охраны в соответствии с описанием местоположения границ согласно Приложению № 1 к настоящему приказу.

3. Установить режим зон санитарной охраны согласно Приложению № 2 к настоящему приказу.

4. Настоящий приказ вступает в силу со дня его официального опубликования.

Министр

Ю.В. Самодуров



ГРАФИЧЕСКОЕ ОПИСАНИЕ
местоположения границ населенных пунктов, территориальных
зон, особо охраняемых природных территорий, зон с особыми
условиями использования территории

Зона санитарной охраны водозаборной скважины ИП Абрамов А.Ю. в г. Гусь-Хрустальный (1 пояс)

(наименование объекта, местоположение границ которого описано (далее - объект))

Раздел I

Сведения об объекте		
№ п/п	Характеристики объекта	Описание характеристик
1	2	3
1	Местоположение объекта	Владимирская область, МО г.Гусь-Хрустальный городской округ, город Гусь-Хрустальный.
2	Площадь объекта ± величина погрешности определения площади ($P \pm \Delta P$)	900 ± 525 м²
3	Иные характеристики объекта	Вид объекта реестра границ: Зона с особыми условиями использования территории Номер кадастрового района: 33:25 Наименование объекта: Зона санитарной охраны водозаборной скважины ИП Абрамов А.Ю. в г. Гусь-Хрустальный (1 пояс) Вид зоны: Зона санитарной охраны источников питьевого и хозяйственно-бытового водоснабжения, а также устанавливаемые в случаях, предусмотренных Водным кодексом Российской Федерации, в отношении подземных водных объектов зоны специальной охраны Содержание ограничений использования объектов недвижимости: Мероприятия по санитарной охране первого пояса ЗСО: 1. Обеспечить надежную работу охраны здания, где находится скважина; 2. Издать приказ о назначении ответственного за бесперебойную работу оборудования, обеспечивающего водозабор; 3. Не допускать присутствия посторонних лиц в зоне первого пояса ЗСО; 4. Оборудовать скважину приборами учета забора воды; 5. Вести журнал учета забора воды; 6. Для утепления и защиты от замерзания водозаборных сооружений и электрических насосов предусмотреть обогрев помещения водозабора; 7. После каждой чистки и ремонта оборудования скважины производить дезинфекцию водозаборных сооружений хлорсодержащими реагентами с последующей их промывкой; 8. Осуществлять постоянный контроль качества забираемой воды. Срок, на который установлена зона: срок действия: бессрочно

ГРАФИЧЕСКОЕ ОПИСАНИЕ
местоположения границ населенных пунктов, территориальных
зон, особо охраняемых природных территорий, зон с особыми
условиями использования территории

Зона санитарной охраны водозаборной скважины ИП Абрамов А.Ю. в г. Гусь-Хрустальный (1 пояс)

(наименование объекта, местоположение границ которого описано (далее - объект))

Раздел 1

Сведения об объекте		
№ п/п	Характеристики объекта	Описание характеристик
1	2	3
1	Местоположение объекта	Владимирская область, МО г.Гусь-Хрустальный городской округ, город Гусь-Хрустальный.
2	Площадь объекта ± величина погрешности определения площади ($P \pm \Delta P$)	$900 \pm 525 \text{ м}^2$
3	Иные характеристики объекта	Вид объекта реестра границ: Зона с особыми условиями использования территории Номер кадастрового района: 33:25 Наименование объекта: Зона санитарной охраны водозаборной скважины ИП Абрамов А.Ю. в г. Гусь-Хрустальный (1 пояс) Вид зоны: Зона санитарной охраны источников питьевого и хозяйственно-бытового водоснабжения, а также устанавливаемые в случаях, предусмотренных Водным кодексом Российской Федерации, в отношении подземных водных объектов зоны специальной охраны. Содержание ограничений использования объектов недвижимости: Мероприятия по санитарной охране первого пояса ЗСО: 1. Обеспечить надежную работу охраны здания, где находится скважина; 2. Издать приказ о назначении ответственного за бесперебойную работу оборудования, обеспечивающего водозабор; 3. Не допускать присутствия посторонних лиц в зоне первого пояса ЗСО; 4. Оборудовать скважину приборами учета забора воды; 5. Вести журнал учета забора воды; 6. Для утепления и защиты от замерзания водозаборных сооружений и электрических насосов предусмотреть обогрев помещения водозабора; 7. После каждой чистки и ремонта оборудования скважины производить дезинфекцию водозаборных сооружений хлорсодержащими реагентами с последующей их промывкой; 8. Осуществлять постоянный контроль качества забираемой воды. Срок, на который установлена зона: срок действия: бессрочно

Раздел 2

Сведения о местоположении границ объекта					
1. Система координат		МСК-33, зона 1			
2. Сведения о характерных точках границ объекта					
Обозначение характерных точек границ	Координаты, м		Метод определения координат характерной точки	Средняя квадратическая погрешность положения характерной точки (Mt), м	Описание обозначения точки на местности (при наличии)
	X	Y			
1	2	3	4	5	6
1	136 944,59	236 087,06	Картометрический метод	5,00	Долговременный межевой знак
2	136 930,58	236 113,59		5,00	
3	136 904,05	236 099,58		5,00	
4	136 918,06	236 073,05		5,00	
1	136 944,59	236 087,06		5,00	
3. Сведения о характерных точках части (частей) границы объекта					
1	2	3	4	5	6
—	—	—	—	—	—

Раздел 3

Сведения о местоположении измененных (уточненных) границ объекта							
1. Система координат		МСК-33, зона 1					
2. Сведения о характерных точках границ объекта							
Обозначение характерных точек границы	Существующие координаты, м		Измененные (уточненные) координаты, м		Метод определения координат характерной точки	Средняя квадратическая погрешность положения характерной точки (Mt), м	Описание обозначения точки на местности (при наличии)
	X	Y	X	Y			
1	2	3	4	5	6	7	8
—	—	—	—	—	—	—	—
3. Сведения о характерных точках части (частей) границы объекта							
1	2	3	4	5	6	7	8
—	—	—	—	—	—	—	—

Раздел 4
План границ объекта



Масштаб 1:2 000

Используемые условные знаки и обозначения:

- Вновь образованная часть границы, сведения о которой достаточны для определения ее местоположения
- 7 — Существующая точка, имеющиеся в ГКН сведения о которой позволяют однозначно определить ее местоположение

Подпись _____ Дата « 21 » 07 2021 г.

Место для оттиска печати (при наличии) лица, составившего описание местоположения границ объекта



ГРАФИЧЕСКОЕ ОПИСАНИЕ
местоположения границ населенных пунктов, территориальных
зон, особо охраняемых природных территорий, зон с особыми
условиями использования территории

Зона санитарной охраны водозаборной скважины ИП Абрамов А.Ю. в г. Гусь-Хрустальный (2 пояс)

(наименование объекта, местоположение границ которого описано (далее - объект)

Раздел 1

Сведения об объекте		
№ п/п	Характеристики объекта	Описание характеристик
1	2	3
1	Местоположение объекта	Владимирская область, МО г. Гусь-Хрустальный городской округ, город Гусь-Хрустальный.
2	Площадь объекта ± величина погрешности определения площади ($P \pm \Delta P$)	11 134 ± 1 847 м ²
3	Иные характеристики объекта	Вид объекта реестра границ: Зона с особыми условиями использования территории Номер кадастрового района: 33:25 Наименование объекта: Зона санитарной охраны водозаборной скважины ИП Абрамов А.Ю. в г. Гусь-Хрустальный (2 пояс) Вид зоны: Зона санитарной охраны источников питьевого и хозяйственно-бытового водоснабжения, а также устанавливаемые в случаях, предусмотренных Водным кодексом Российской Федерации, в отношении подземных водных объектов зоны специальной охраны Содержание ограничений использования объектов недвижимости: Мероприятия по санитарной охране второго пояса ЗСО: 1. Обеспечить бесперебойную работу существующей дренажной системы для сбора поверхностного стока для предупреждения попадания загрязнений с твердого покрытия площадки в зону; 2. Не допускать нарушения герметичности системы сбора канализационных стоков; 3. Не применять удобрения и химикатов для газонов; 4. Следить за целостностью твердого покрытия; 5. Не допускать проливов нефтепродуктов и химических веществ на промышленной площадке. Срок, на который установлена зона: срок действия: бессрочно

Раздел 2

Сведения о местоположении границ объекта

1. Система координат МСК-33, зона 1


2. Сведения о характерных точках границ объекта

Обозначение характерных точек границ	Координаты, м		Метод определения координат характерной точки	Средняя квадратическая погрешность положения характерной точки (Mt), м	Описание обозначения точки на местности (при наличии)
	X	Y			
1	2	3	4	5	6
1	136 943,52	236 043,71	Картометрический метод	5,00	Долговременный межевой знак
2	136 949,02	236 045,54		5,00	
3	136 955,51	236 047,94		5,00	
4	136 962,13	236 051,27		5,00	
5	136 968,14	236 055,38		5,00	
6	136 973,45	236 060,09		5,00	
7	136 978,38	236 065,89		5,00	
8	136 981,99	236 072,45		5,00	
9	136 984,70	236 079,44		5,00	
10	136 985,93	236 086,34		5,00	
11	136 986,32	236 093,28		5,00	
12	136 985,93	236 100,22		5,00	
13	136 984,77	236 107,08		5,00	
14	136 982,84	236 113,76		5,00	
15	136 980,18	236 120,18		5,00	
16	136 976,82	236 126,27		5,00	
17	136 972,79	236 131,94		5,00	
18	136 968,16	236 137,12		5,00	
19	136 962,98	236 141,75		5,00	
20	136 957,31	236 145,78		5,00	
21	136 951,22	236 149,14		5,00	
22	136 944,80	236 151,80		5,00	
23	136 938,12	236 153,73		5,00	
24	136 931,26	236 154,89		5,00	
25	136 924,32	236 155,28		5,00	
26	136 917,38	236 154,89		5,00	
27	136 910,52	236 153,73		5,00	
28	136 903,84	236 151,80		5,00	
29	136 897,42	236 149,14		5,00	
30	136 891,33	236 145,78		5,00	
31	136 885,66	236 141,75		5,00	
32	136 880,48	236 137,12		5,00	
33	136 875,85	236 131,94		5,00	
34	136 871,82	236 126,27		5,00	
35	136 868,46	236 120,18		5,00	
36	136 865,80	236 113,76		5,00	
37	136 863,87	236 107,08		5,00	
38	136 862,71	236 100,22		5,00	
39	136 862,32	236 093,28		5,00	
40	136 862,71	236 086,34		5,00	
41	136 863,87	236 079,48		5,00	
42	136 865,88	236 072,53		5,00	
43	136 870,44	236 065,37		5,00	
44	136 876,27	236 059,54		5,00	
45	136 881,90	236 055,13		5,00	
46	136 887,31	236 051,89		5,00	
47	136 892,76	236 049,21		5,00	
48	136 898,57	236 046,71		5,00	
49	136 905,12	236 044,45		5,00	
50	136 911,56	236 042,71		5,00	
51	136 917,93	236 041,67		5,00	
52	136 924,32	236 041,28		5,00	
53	136 930,77	236 041,64		5,00	
54	136 937,20	236 042,39		5,00	
1	136 943,52	236 043,71	5,00		
3. Сведения о характерных точках части (частей) границы объекта					
1	2	3	4	5	6
—	—	—	—	—	—

Раздел 3

Сведения о местоположении измененных (уточненных) границ объекта							
1. Система координат		МСК-33, зона 1					
2. Сведения о характерных точках границ объекта							
Обозначение характерных точек границы	Существующие координаты, м		Измененные (уточненные) координаты, м		Метод определения координат характерной точки	Средняя квадратическая погрешность положения характерной точки (Mt), м	Описание обозначения точки на местности (при наличии)
	X	Y	X	Y			
1	2	3	4	5	6	7	8
—	—	—	—	—	—	—	—
3. Сведения о характерных точках части (частей) границы объекта							
1	2	3	4	5	6	7	8
—	—	—	—	—	—	—	—

Раздел 4
План границ объекта

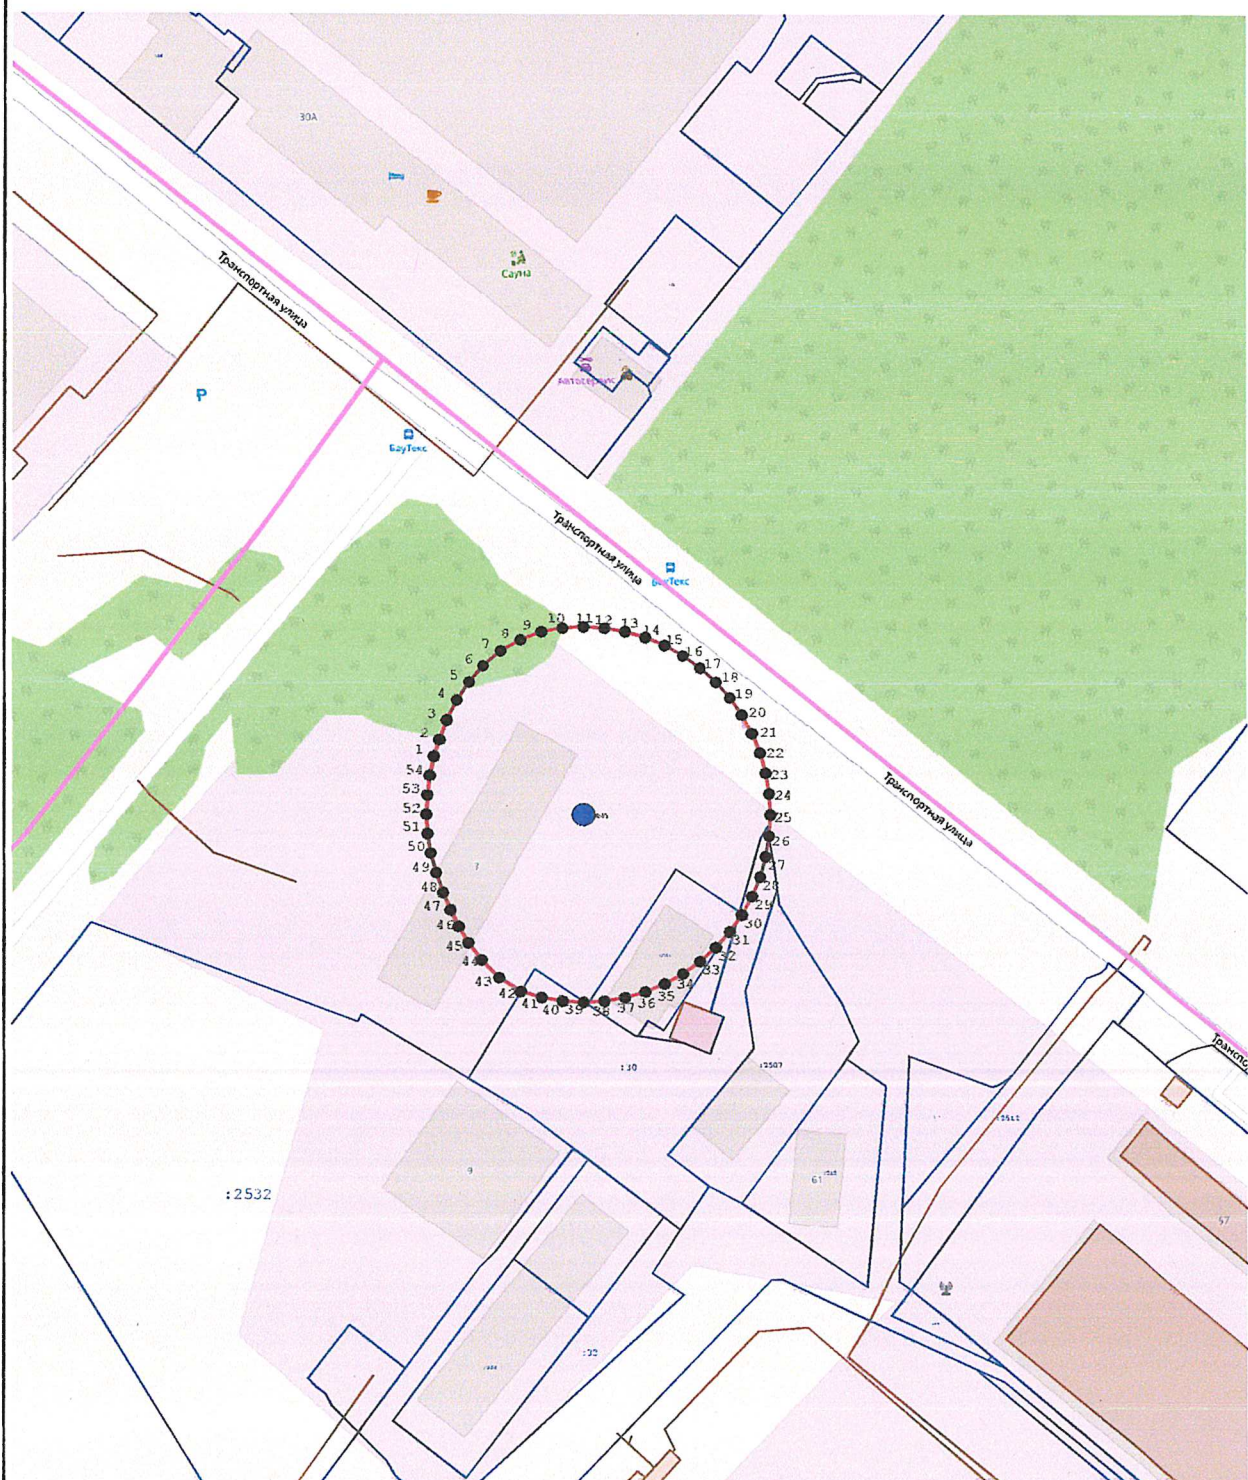

Масштаб 1:2 500

Используемые условные знаки и обозначения:

- Вновь образованная часть границы, сведения о которой достаточны для определения ее местоположения
- Существующая точка, имеющиеся в ГКН сведения о которой позволяют однозначно определить ее местоположение

Подпись



Дата « 21 » 02 2026 г.

Место для оттиска печати (при наличии) лица, составившего описание местоположения границ объекта

ГРАФИЧЕСКОЕ ОПИСАНИЕ
местоположения границ населенных пунктов, территориальных
зон, особо охраняемых природных территорий, зон с особыми
условиями использования территории

Зона санитарной охраны водозаборной скважины ИП Абрамов А.Ю. в г. Гусь-Хрустальный (3 пояс)

(наименование объекта, местоположение границ которого описано (далее - объект))

Раздел 1

Сведения об объекте		
№ п/п	Характеристики объекта	Описание характеристик
1	2	3
1	Местоположение объекта	Владимирская область, МО г. Гусь-Хрустальный городской округ, город Гусь-Хрустальный.
2	Площадь объекта ± величина погрешности определения площади ($P \pm \Delta P$)	$91\,191 \pm 5\,285 \text{ м}^2$
3	Иные характеристики объекта	Вид объекта реестра границ: Зона с особыми условиями использования территории Номер кадастрового района: 33:25 Наименование объекта: Зона санитарной охраны водозаборной скважины ИП Абрамов А.Ю. в г. Гусь-Хрустальный (3 пояс) Вид зоны: Зона санитарной охраны источников питьевого и хозяйственно-бытового водоснабжения, а также устанавливаемые в случаях, предусмотренных Водным кодексом Российской Федерации, в отношении подземных водных объектов зоны специальной охраны Содержание ограничений использования объектов недвижимости: Мероприятия по санитарной охране третьего пояса ЗСО: 1. Организовать подписание договора с бывшим заводом "Швеймаш" или рядом предприятий, расположенных на его территории, о предоставлении достоверной информации владельцу скважины в случаях химического загрязнения третьего пояса ЗСО; Срок, на который установлена зона: срок действия: бессрочно

Раздел 2

Сведения о местоположении границ объекта

1. Система координат МСК-33, зона 1

2. Сведения о характерных точках границ объекта

Обозначение характерных точек границ	Координаты, м		Метод определения координат характерной точки	Средняя квадратическая погрешность положения характерной точки (Mt), м	Описание обозначения точки на местности (при наличии)
	X	Y			
1	2	3	4	5	6
1	137 180,42	236 037,68	Картометрический метод	5,00	Долговременный межевой знак
2	137 244,19	236 041,27		5,00	
3	137 281,56	236 047,15		5,00	
4	137 312,61	236 056,78		5,00	
5	137 330,43	236 066,90		5,00	
6	137 338,30	236 076,15		5,00	
7	137 340,63	236 086,34		5,00	
8	137 341,02	236 093,28		5,00	
9	137 340,63	236 100,22		5,00	
10	137 337,83	236 111,67		5,00	
11	137 328,76	236 124,73		5,00	
12	137 309,91	236 133,69		5,00	
13	137 283,08	236 139,79		5,00	
14	137 244,19	236 145,29		5,00	
15	137 180,42	236 148,88		5,00	
16	137 116,61	236 151,68		5,00	
17	137 052,78	236 153,68		5,00	
18	136 988,92	236 154,88		5,00	
19	136 925,05	236 155,28		5,00	
20	136 861,18	236 154,88		5,00	
21	136 797,32	236 153,68		5,00	
22	136 733,48	236 151,68		5,00	
23	136 669,67	236 148,88		5,00	
24	136 605,90	236 145,29		5,00	
25	136 556,47	236 140,40		5,00	
26	136 537,87	236 136,06		5,00	
27	136 523,10	236 129,21		5,00	
28	136 514,32	236 120,41		5,00	
29	136 508,81	236 107,08		5,00	
30	136 507,65	236 100,22		5,00	
31	136 507,26	236 093,28		5,00	
32	136 507,65	236 086,34		5,00	
33	136 508,81	236 079,48		5,00	
34	136 514,53	236 067,14		5,00	
35	136 524,23	236 057,60		5,00	
36	136 538,26	236 050,89		5,00	
37	136 556,56	236 046,26		5,00	
38	136 605,90	236 041,27		5,00	
39	136 669,67	236 037,68		5,00	
40	136 733,48	236 034,88		5,00	
41	136 797,32	236 032,88		5,00	
42	136 861,18	236 031,68		5,00	
43	136 988,92	236 031,68		5,00	
44	137 052,78	236 032,88		5,00	
45	137 116,61	236 034,88		5,00	
1	137 180,42	236 037,68		5,00	

3. Сведения о характерных точках части (частей) границы объекта

1	2	3	4	5	6
—	—	—	—	—	—

Раздел 3


Сведения о местоположении измененных (уточненных) границ объекта

1. Система координат МСК-33, зона 1

2. Сведения о характерных точках границ объекта

Обозначение характерных точек границы	Существующие координаты, м		Измененные (уточненные) координаты, м		Метод определения координат характерной точки	Средняя квадратическая погрешность положения характерной точки (Mt), м	Описание обозначения точки на местности (при наличии)
	X	Y	X	Y			
1	2	3	4	5	6	7	8
—	—	—	—	—	—	—	—
3. Сведения о характерных точках части (частей) границы объекта							
1	2	3	4	5	6	7	8
—	—	—	—	—	—	—	—

Раздел 4
План границ объекта

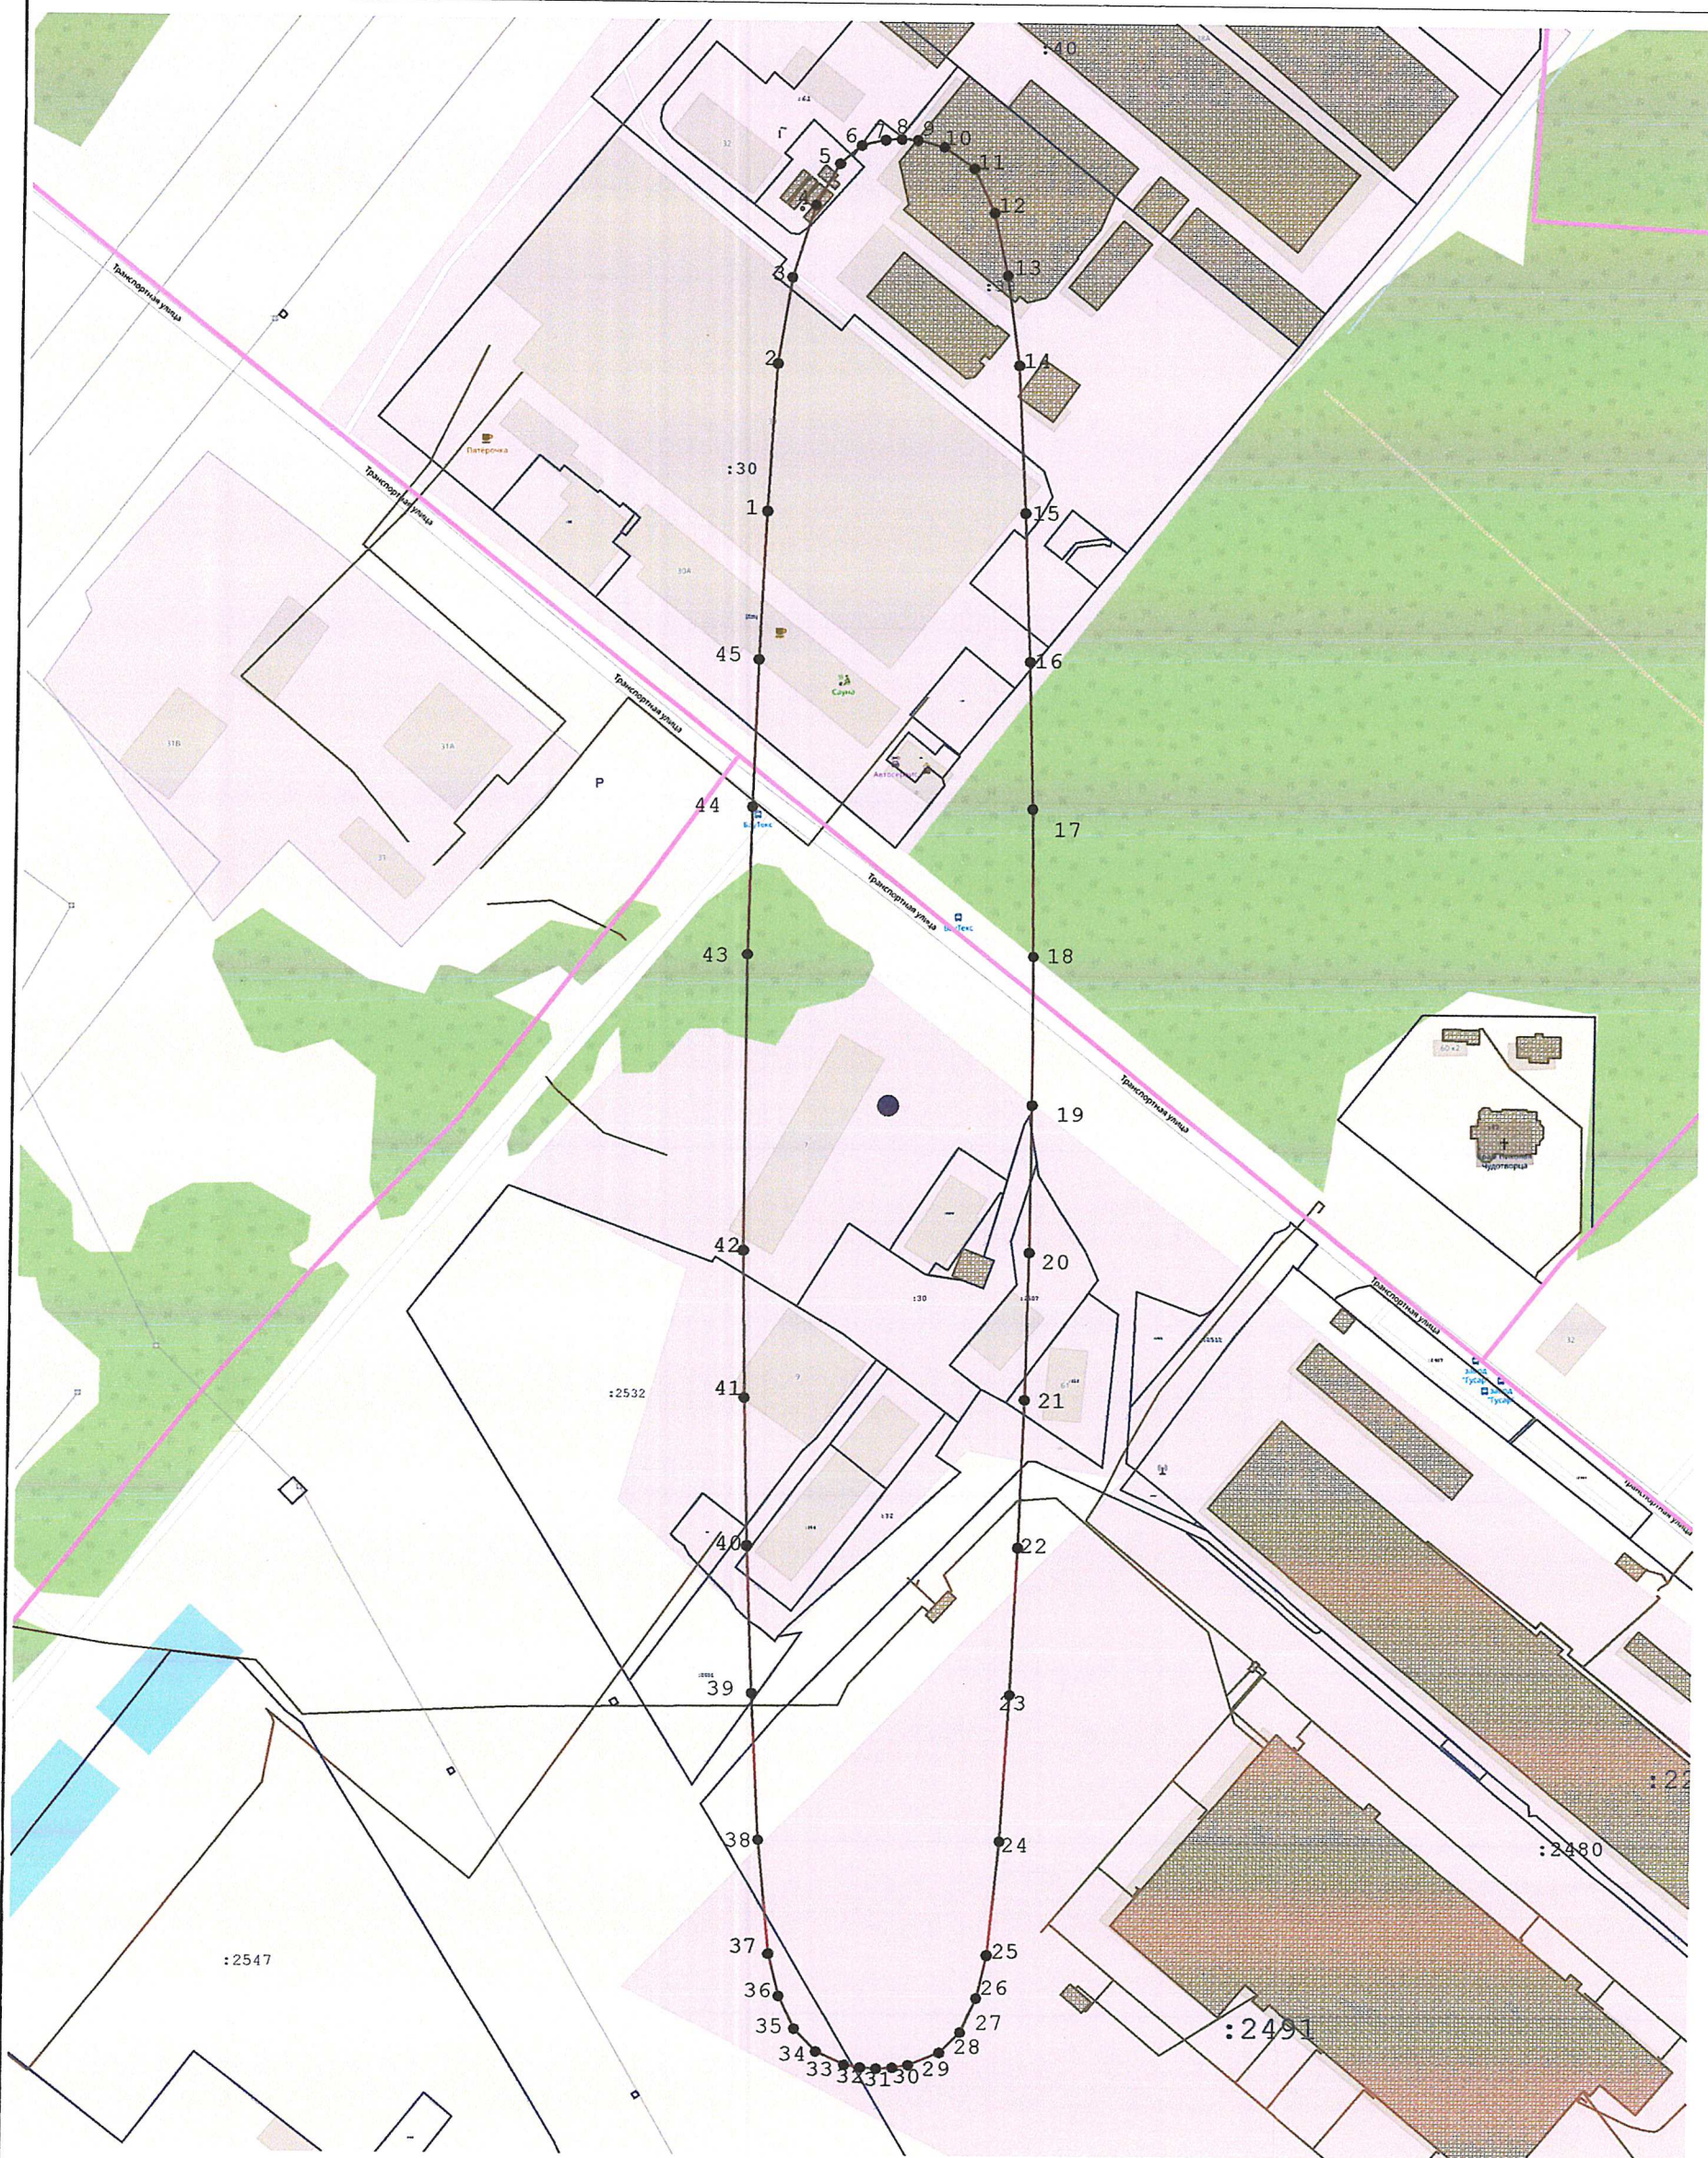

Масштаб 1:3 000

Используемые условные знаки и обозначения:

- Вновь образованная часть границы, сведения о которой достаточны для определения ее местоположения
- Существующая точка, имеющиеся в ГКН сведения о которой позволяют однозначно определить ее местоположение

Подпись _____ Дата « 21 » 07 2026 г.

Место для оттиска печати (при наличии) лица, составившего описание местоположения границ объекта



Режим зон санитарной охраны водозаборной скважины
ИП Абрамов Александр Юрьевич

1. На территории первого пояса зон санитарной охраны (далее ЗСО) запрещается:

1.1 допускать присутствие посторонних лиц.

2. На территории второго пояса ЗСО запрещается:

2.1 допускать нарушения герметичности системы сбора канализационных стоков;

2.2 допускать проливов нефтепродуктов и химических веществ на промышленной площадке;

2.3 применение удобрений и химикатов для газонов.

3. На территории первого пояса ЗСО необходимо предусмотреть следующие мероприятия:

3.1 обеспечить надежную работу охраны здания, где размещается скважина;

3.2 издать приказ о назначении ответственного за бесперебойную работу оборудования, обеспечивающего водозабор из скважины;

3.3 оборудовать скважину приборами учета забора воды, вести журнал учета забора воды, осуществлять постоянный контроль качества забираемой воды;

3.4 предусмотреть обогрев здания водозабора, после каждой чистки и ремонта оборудования скважины производить дезинфекцию водозаборных сооружений хлорсодержащими реагентами с последующей их промывкой.

4. На территории второго пояса ЗСО необходимо предусмотреть следующие мероприятия:

4.1 обеспечить бесперебойную работу дренажной системы для сбора поверхностных ливневых стоков;

4.2 следить за целостностью твердого покрытия промышленной площадки.

5. На территории третьего пояса ЗСО необходимо предусмотреть следующие мероприятия:

5.1 организовать подписание договора с бывшим заводом «Швеймаш» или рядом предприятий, расположенных на его территории, о предоставлении достоверной информации владельцу скважины в случаях химического загрязнения зоны третьего пояса ЗСО;

5.2 следить за возможными стихийными химическими загрязнениями на территории автомагистрали и территории бывшего завода «Швеймаш», осуществлять постоянный контроль забираемой воды, систематически обследовать третий пояс ЗСО.

