



Департамент природопользования
и охраны окружающей среды
Владимирской области

ПОСТАНОВЛЕНИЕ

г. Владимир

«15» октября 2020 г.

№ 129

*Об установлении зон санитарной
охраны источников хозяйственно-питьевого
водоснабжения ГАУСОВО ГЦ «Ветеран»*

В соответствии с пунктом 5 статьи 18 Федерального закона от 30.03.1999 № 52-ФЗ «О санитарно-эпидемиологическом благополучии населения», постановлением Департамента природопользования и охраны окружающей среды Владимирской области от 18.06.2020 № 78 «О Порядке установления, изменения, прекращения зон санитарной охраны источников питьевого и хозяйственно-бытового водоснабжения», Положением о Департаменте природопользования и охраны окружающей среды Владимирской области, утвержденным постановлением Губернатора области от 01.02.2006 № 63 и, рассмотрев проект зон санитарной охраны группового водозабора, состоящего из двух скважин ГАУСОВО геронтологического центра «Ветеран» в с. Филипповское Киржачского района Владимирской области,

п о с т а н о в л я ю:

1. Установить зоны санитарной охраны источников хозяйственно-питьевого водоснабжения группового водозабора, состоящего из двух скважин ГАУСОВО геронтологического центра «Ветеран» в с. Филипповское Киржачского района Владимирской области.

2. Установить границы зон санитарной охраны в соответствии с картами (планами) зон санитарной охраны (Приложение № 1).

3. Установить режим зон санитарной охраны в соответствии с Приложением № 2.

4. Настоящее постановление вступает в силу со дня его официального опубликования.

И.о. директора Департамента



Ю.В. Самодуров

ОПИСАНИЕ МЕСТОПОЛОЖЕНИЯ ГРАНИЦ		
Зона с особыми условиями использования территории - Зоны санитарной охраны (ЗСО) водозабора на территории геронтологического центра "Ветеран" в с. Филипповское Киржачского района Владимирской области 1 пояса		
(наименование объекта, местоположение границ которого описано (далее - объект))		
Раздел 1		
Сведения об объекте		
№ п/п	Характеристики объекта	Описание характеристик
1	2	3
1.	Местоположение объекта	601024, Владимирская область, район Киржачский, село Филипповское
2.	Площадь объекта +/- величина погрешности определения площади (Р +/- Дельта Р)	364 +/- 7 м ²
3.	Иные характеристики объекта	-

ОПИСАНИЕ МЕСТОПОЛОЖЕНИЯ ГРАНИЦ

Зона с особыми условиями использования территории - Зоны санитарной охраны (ЗСО) водозабора на территории геронтологического центра "Ветеран" в с. Филипповское Киржачского района Владимирской области 1 пояс

(наименование объекта, местоположение границ которого описано (далее - объект))

Раздел 1

Сведения об объекте

№ п/п	Характеристики объекта	Описание характеристик
1	2	3
1.	Местоположение объекта	601024, Владимирская область, район Киржачский, село Филипповское
2.	Площадь объекта +/- величина погрешности определения площади (Р +/- Дельта Р)	364 +/- 7 м ²
3.	Иные характеристики объекта	-

Раздел 2

Сведения о местоположении границ объекта

1. Система координат МСК-33

2. Сведения о характерных точках границ объекта

Обозначение характерных точек границ	Координаты, м		Метод определения координат характерной точки	Средняя квадратическая погрешность положения характерной точки (Mt), м	Описание обозначения точки на местности (при наличии)
	X	Y			
1	2	3	4	5	6
4	187476.28	110198.81	Аналитический метод	0.1	Закрепление отсутствует
1	187499.91	110209.67	Аналитический метод	0.1	Закрепление отсутствует
2	187494.05	110222.40	Аналитический метод	0.1	Закрепление отсутствует
3	187470.44	110211.53	Аналитический метод	0.1	Закрепление отсутствует
4	187476.28	110198.81	Аналитический метод	0.1	Закрепление отсутствует

3. Сведения о характерных точках части (частей) границы объекта

Обозначение характерных точек части границы	Координаты, м		Метод определения координат характерной точки	Средняя квадратическая погрешность положения характерной точки (Mt), м	Описание обозначения точки на местности (при наличии)
	X	Y			
1	2	3	4	5	6
-	-	-	-	-	-

Описание местоположения границ

Зоны с особыми условиями использования территории

План границ объекта



Масштаб 1 : 700



Е.А. Волкова
17.08.2020

Кадастровый инженер

- Условные обозначения:
 - вновь образованная часть контура
 - граница земельного участка
 - граница частей земельного участка
 - граница населенного пункта
 - граница кадастрового квартала
 - кадастровый номер объекта недвижимости
 - кадастровый номер кадастрового квартала
 - граница зон с особыми условиями использования территории
- 33.02.021208/503
:10
33.02.021207

**Текстовое описание местоположения границ
населенных пунктов, территориальных зон, особо охраняемых природных
территорий, зон с особыми условиями использования территорий**

Прохождение границы		Описание прохождения границы
от точки	до точки	
1	2	3
4	1	-
1	2	-
2	3	-
3	4	-

ОПИСАНИЕ МЕСТОПОЛОЖЕНИЯ ГРАНИЦ

Зона с особыми условиями использования территории - Зоны санитарной охраны (ЗСО) водозабора на территории геронтологического центра "Ветеран" в с. Филипповское Киржачского района Владимирской области 2 пояс

(наименование объекта, местоположение границ которого описано (далее - объект))

Раздел 1

Сведения об объекте

№ п/п	Характеристики объекта	Описание характеристик
1	2	3
1.	Местоположение объекта	601024, Владимирская область, район Киржачский, село Филипповское
2.	Площадь объекта +/- величина погрешности определения площади (P +/- Дельта P)	22335 +/- 52 м ²
3.	Иные характеристики объекта	-

Раздел 2

Сведения о местоположении границ объекта

1. Система координат МСК-33

2. Сведения о характерных точках границ объекта

Обозначение характерных точек границ	Координаты, м		Метод определения координат характерной точки	Средняя квадратическая погрешность положения характерной точки (Mt), м	Описание обозначения точки на местности (при наличии)
	X	Y			
1	2	3	4	5	6
1	187491.79	110297.97	Аналитический метод	0.1	Закрепление отсутствует
2	187533.79	110286.72	Аналитический метод	0.1	Закрепление отсутствует
3	187564.54	110255.97	Аналитический метод	0.1	Закрепление отсутствует
4	187575.79	110213.97	Аналитический метод	0.1	Закрепление отсутствует
5	187564.54	110171.97	Аналитический метод	0.1	Закрепление отсутствует
6	187533.79	110141.22	Аналитический метод	0.1	Закрепление отсутствует
7	187484.81	110127.19	Аналитический метод	0.1	Закрепление отсутствует
8	187442.81	110138.44	Аналитический метод	0.1	Закрепление отсутствует
9	187412.06	110169.19	Аналитический метод	0.1	Закрепление отсутствует
10	187400.81	110211.19	Аналитический метод	0.1	Закрепление отсутствует
11	187412.06	110253.19	Аналитический метод	0.1	Закрепление отсутствует
12	187449.79	110286.72	Аналитический метод	0.1	Закрепление отсутствует
1	187491.79	110297.97	Аналитический метод	0.1	Закрепление отсутствует


3. Сведения о характерных точках части (частей) границы объекта

Обозначение характерных точек части границы	Координаты, м		Метод определения координат характерной точки	Средняя квадратическая погрешность положения характерной точки (Mt), м	Описание обозначения точки на местности (при наличии)
	X	Y			
1	2	3	4	5	6
-	-	-	-	-	-

Описание местоположения границ

Зоны с особыми условиями использования территории

План границ объекта

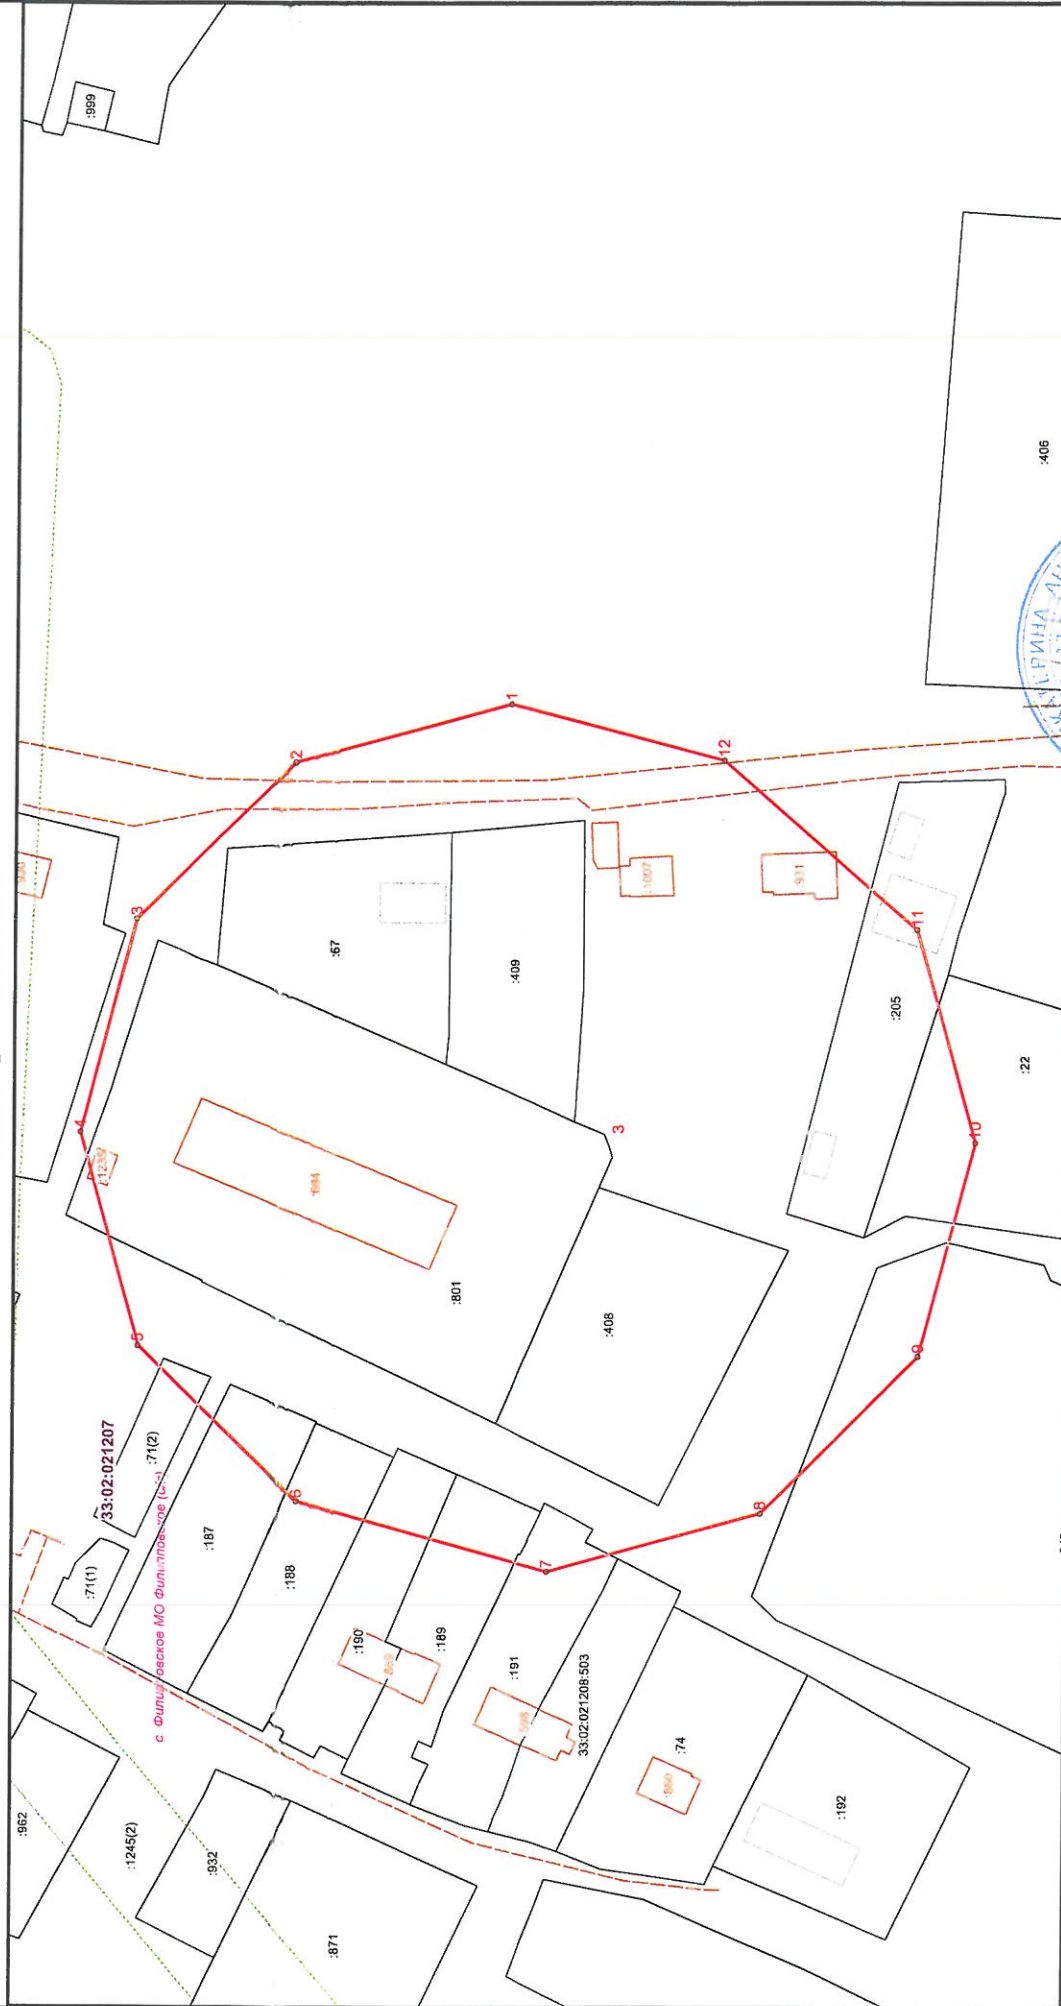

Масштаб 1 : 1000



Е.А. Волкова
17.08.2020

Кадастровый инженер

- Условные обозначения:
- вновь образованная часть контура
 - граница земельного участка
 - граница частей земельного участка
 - граница населенного пункта
 - граница кадастрового квартала
 - кадастровый номер объекта недвижимости
 - кадастровый номер кадастрового квартала
 - граница зон с особыми условиями использования территории
- 33:02:021207

**Текстовое описание местоположения границ
населенных пунктов, территориальных зон, особо охраняемых природных
территорий, зон с особыми условиями использования территорий**

Прохождение границы		Описание прохождения границы
от точки	до точки	
1	2	3
1	2	-
2	3	-
3	4	-
4	5	-
5	6	-
6	7	-
7	8	-
8	9	-
9	10	-
10	11	-
11	12	-
12	1	-

ОПИСАНИЕ МЕСТОПОЛОЖЕНИЯ ГРАНИЦ

Зона с особыми условиями использования территории - Зоны санитарной охраны (ЗСО) водозабора на территории геронтологического центра "Ветеран" в с. Филипповское Киржачского района Владимирской области 3 пояс

(наименование объекта, местоположение границ которого описано (далее - объект))

Раздел 1

Сведения об объекте

№ п/п	Характеристики объекта	Описание характеристик
1	2	3
1.	Местоположение объекта	601024, Владимирская область, район Киржачский, село Филипповское
2.	Площадь объекта +/- величина погрешности определения площади (Р +/- Дельта Р)	1077512 +/- 363 м ²
3.	Иные характеристики объекта	-

Раздел 2

Сведения о местоположении границ объекта

1. Система координат МСК-33

2. Сведения о характерных точках границ объекта

Обозначение характерных точек границ	Координаты, м		Метод определения координат характерной точки	Средняя квадратическая погрешность положения характерной точки (Mf), м	Описание обозначения точки на местности (при наличии)
	X	Y			
1	2	3	4	5	6
1	187491.79	110810.97	Аналитический метод	0.1	Закрепление отсутствует
2	187790.29	110730.99	Аналитический метод	0.1	Закрепление отсутствует
3	188008.81	110512.47	Аналитический метод	0.1	Закрепление отсутствует
4	188088.79	110213.97	Аналитический метод	0.1	Закрепление отсутствует
5	188008.81	109915.47	Аналитический метод	0.1	Закрепление отсутствует
6	187790.29	109696.95	Аналитический метод	0.1	Закрепление отсутствует
7	187484.81	109614.19	Аналитический метод	0.1	Закрепление отсутствует
8	187186.31	109694.17	Аналитический метод	0.1	Закрепление отсутствует
9	186967.79	109912.69	Аналитический метод	0.1	Закрепление отсутствует
10	186887.81	110211.19	Аналитический метод	0.1	Закрепление отсутствует
11	186967.79	110509.69	Аналитический метод	0.1	Закрепление отсутствует
12	187192.05	110729.74	Аналитический метод	0.1	Закрепление отсутствует
13	187193.29	110730.99	Аналитический метод	0.1	Закрепление отсутствует
1	187491.79	110810.97	Аналитический метод	0.1	Закрепление отсутствует


3. Сведения о характерных точках части (частей) границы объекта

Обозначение характерных точек части границы	Координаты, м		Метод определения координат характерной точки	Средняя квадратическая погрешность положения характерной точки (Mf), м	Описание обозначения точки на местности (при наличии)
	X	Y			
1	2	3	4	5	6
-	-	-	-	-	-

Описание местоположения границ

Зоны с особыми условиями использования территории

План границ объекта

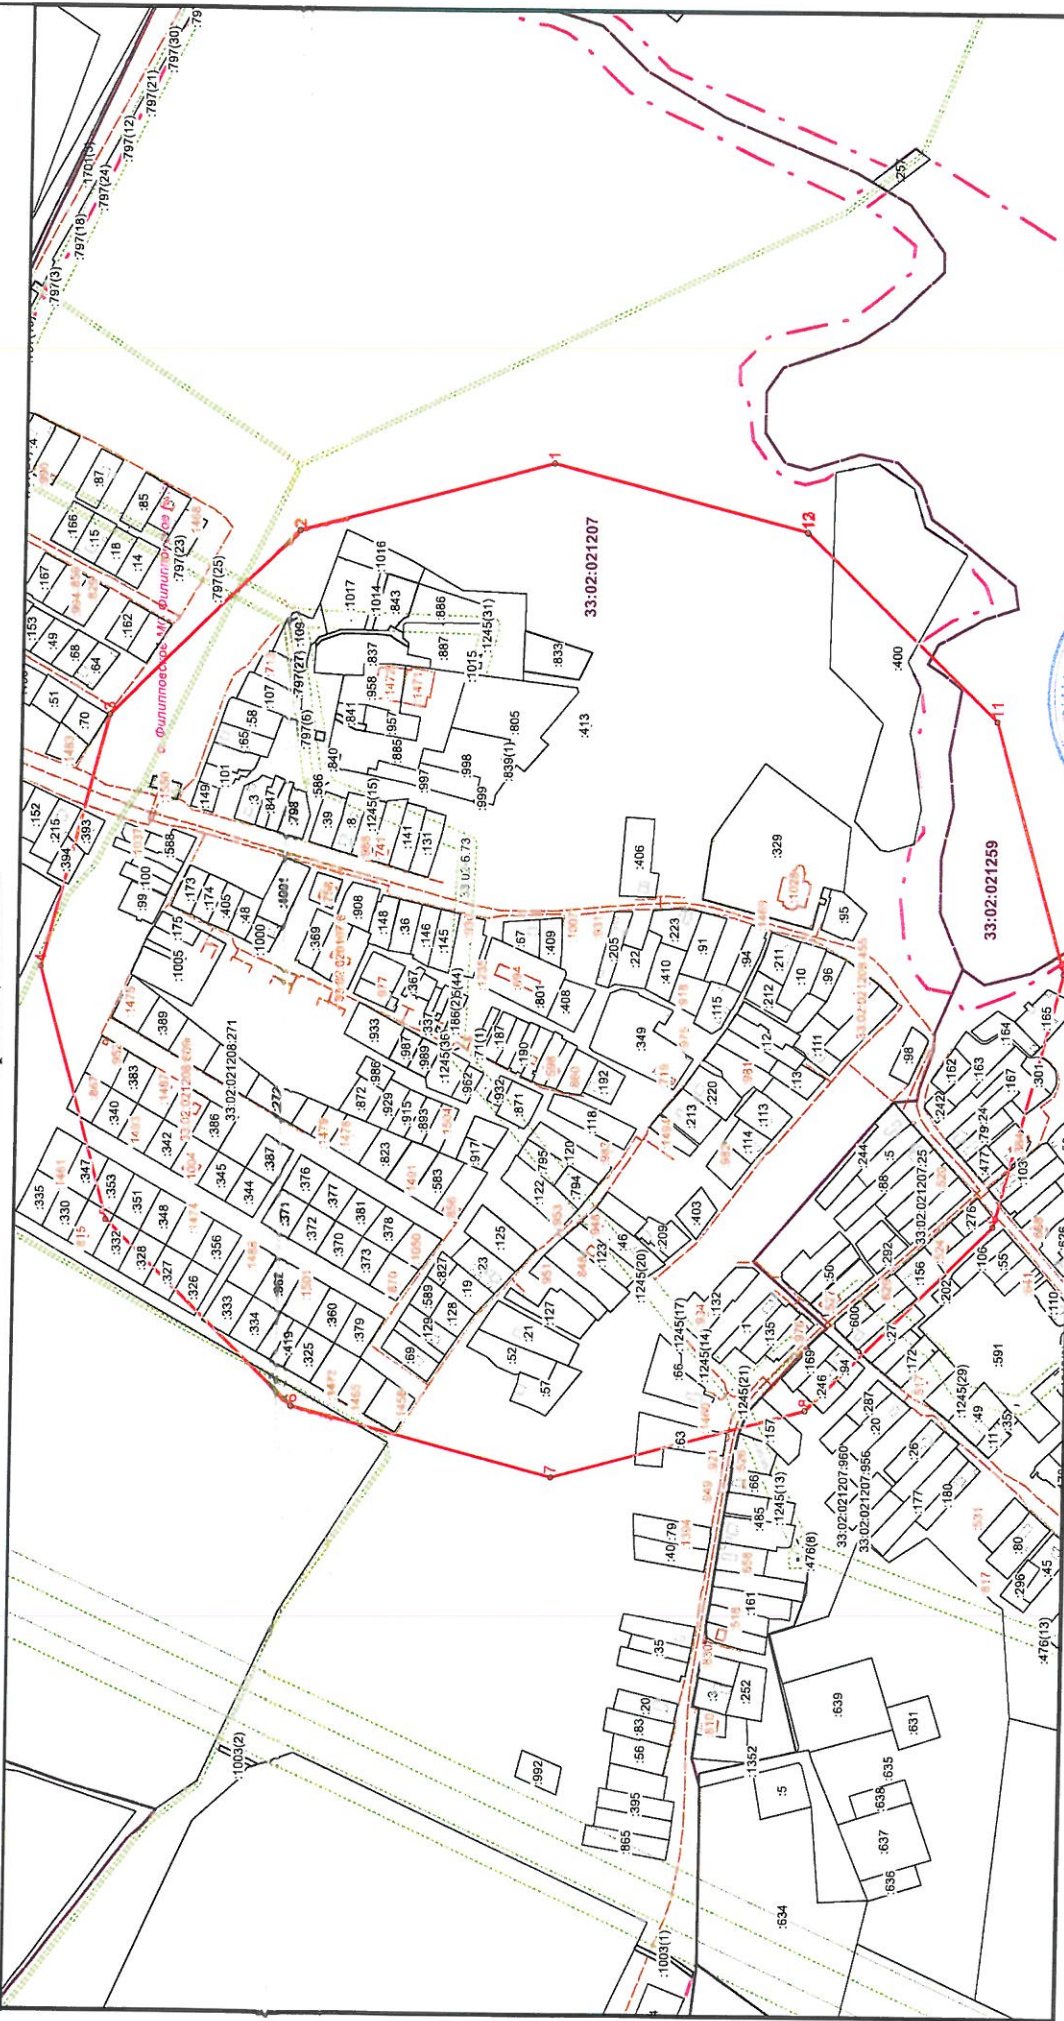

- Условные обозначения:**
- вновь образованная часть контура
 - граница земельного участка
 - граница частей земельного участка
 - граница населенного пункта
 - граница кадастрового квартала
 - кадастровый номер объекта недвижимости
 - кадастровый номер кадастрового квартала
 - граница зон с особыми условиями использования территории
- 10
33:02:021207



Масштаб 1 : 6000

Е.А.Волкова
17.08.2020

Кадастровый инженер

**Текстовое описание местоположения границ
населенных пунктов, территориальных зон, особо охраняемых природных
территорий, зон с особыми условиями использования территорий**

Прохождение границы		Описание прохождения границы
от точки	до точки	
1	2	3
1	2	-
2	3	-
3	4	-
4	5	-
5	6	-
6	7	-
7	8	-
8	9	-
9	10	-
10	11	-
11	12	-
12	13	-
13	1	-



Режим зон санитарной охраны группового водозабора
ГАУСОВО геронтологического центра «Ветеран»

1. На территории первого пояса зон санитарной охраны (далее ЗСО) запрещается:

- 1.1 посадка высокоствольных деревьев;
- 1.2 все виды строительства, не имеющие непосредственного отношения к эксплуатации, расширению и реконструкции водозаборных или водопроводных сооружений;
- 1.3 применение ядохимикатов и удобрений при уходе за зелеными насаждениями.

2. На территории второго, третьего пояса ЗСО запрещается:

- 2.1 складирование и размещение объектов, обуславливающих опасность микробного и химического загрязнения подземных вод;
- 2.2 размещение кладбищ, полей фильтрации сточными водами, предприятий животноводческих и птицеводческих направлений, обуславливающих опасность микробного и химического загрязнения.

3. На территории первого пояса ЗСО необходимо предусмотреть следующие мероприятия:

- 3.1 провести ограждение этой территории по принятым размерам и поддерживать их сохранность;
- 3.2 обеспечить твердое водонепроницаемое покрытие внутри ограждающего павильона;
- 3.3 провести отвод поверхностного стока за пределы зоны;
- 3.4 водозабор оборудовать аппаратурой для систематического контроля соответствия фактического дебита проектной производительности водозабора;
- 3.5 обеспечить постоянную охрану и контроль (замеры уровня, периодический отбор проб воды на качественный анализ, состояние оголовка и устья скважины) за водозабором.

4. На территории второго, третьего пояса ЗСО необходимо предусмотреть следующие мероприятия:

- 4.1 поддерживать санитарное состояние территории, проводить регулярный контроль за чистотой состояния территории, проводить регулярную уборку территории от бытового и растительного мусора;
- 4.2 производить своевременный вывоз твердых бытовых отходов и жидких стоков из выгребных ям;
- 4.3 выявление, тампонаж всех старых, бездействующих артезианских скважин;
- 4.4 провести паспортизацию выгребных емкостей жидких стоков на территории с целью их надежной гидроизоляции;

4.5 размещение объектов, обуславливающих опасность химического и бактериологического загрязнения подземных вод согласовывать с органами санитарно-эпидемиологического, экологического и геологического контроля;

4.6 при аварийных ситуациях в местах прохождения трасс водопроводов, необходимо проводить специальные мероприятия по защите водоносного горизонта от загрязнения по согласованию с центром государственного санитарно-эпидемиологического надзора, органами и учреждениями экологии и геологического контроля.

