

МИНИСТЕРСТВО АРХИТЕКТУРЫ И СТРОИТЕЛЬСТВА ВЛАДИМИРСКОЙ ОБЛАСТИ

ПРИКАЗ

№ 2- Н

19 февраля 2025 г

*О подготовке проекта по внесению изменений
в документацию по планировке территории
(проект межевания территории)
автомобильной дороги Загорье-Мосино, в
Суздальском районе и городском округе город
Владимир Владимирской области*

В соответствии со статьей 45 Градостроительного кодекса Российской Федерации, Законом Владимирской области от 13.07.2004 № 65-ОЗ «О регулировании градостроительной деятельности на территории Владимирской области», постановление Правительства Владимирской области от 01.02.2023 № 33 «Об утверждении положения о Министерстве архитектуры и строительства Владимирской области» п р и к а з ы в а ю:

1. Подготовить проект по внесению изменений в документацию по планировке территории (проект межевания территории) автомобильной дороги Загорье-Мосино, в Суздальском районе и городском округе город Владимир Владимирской области согласно приложению № 1 и в соответствии с заданием на разработку согласно приложению № 2.

2. Контроль за исполнением настоящего приказа возложить на заместителя Министра архитектуры и строительства Владимирской области, главного архитектора области.

3. Настоящий приказ вступает в силу с даты официального опубликования.


И.о. Министра



Н.С. Долинская

Приложение № 1
к приказу Министерства
архитектуры и строительства
Владимирской области
от 19.02.2025 № 2-Н

СХЕМА ГРАНИЦ ТЕРРИТОРИИ ПРОЕКТИРОВАНИЯ

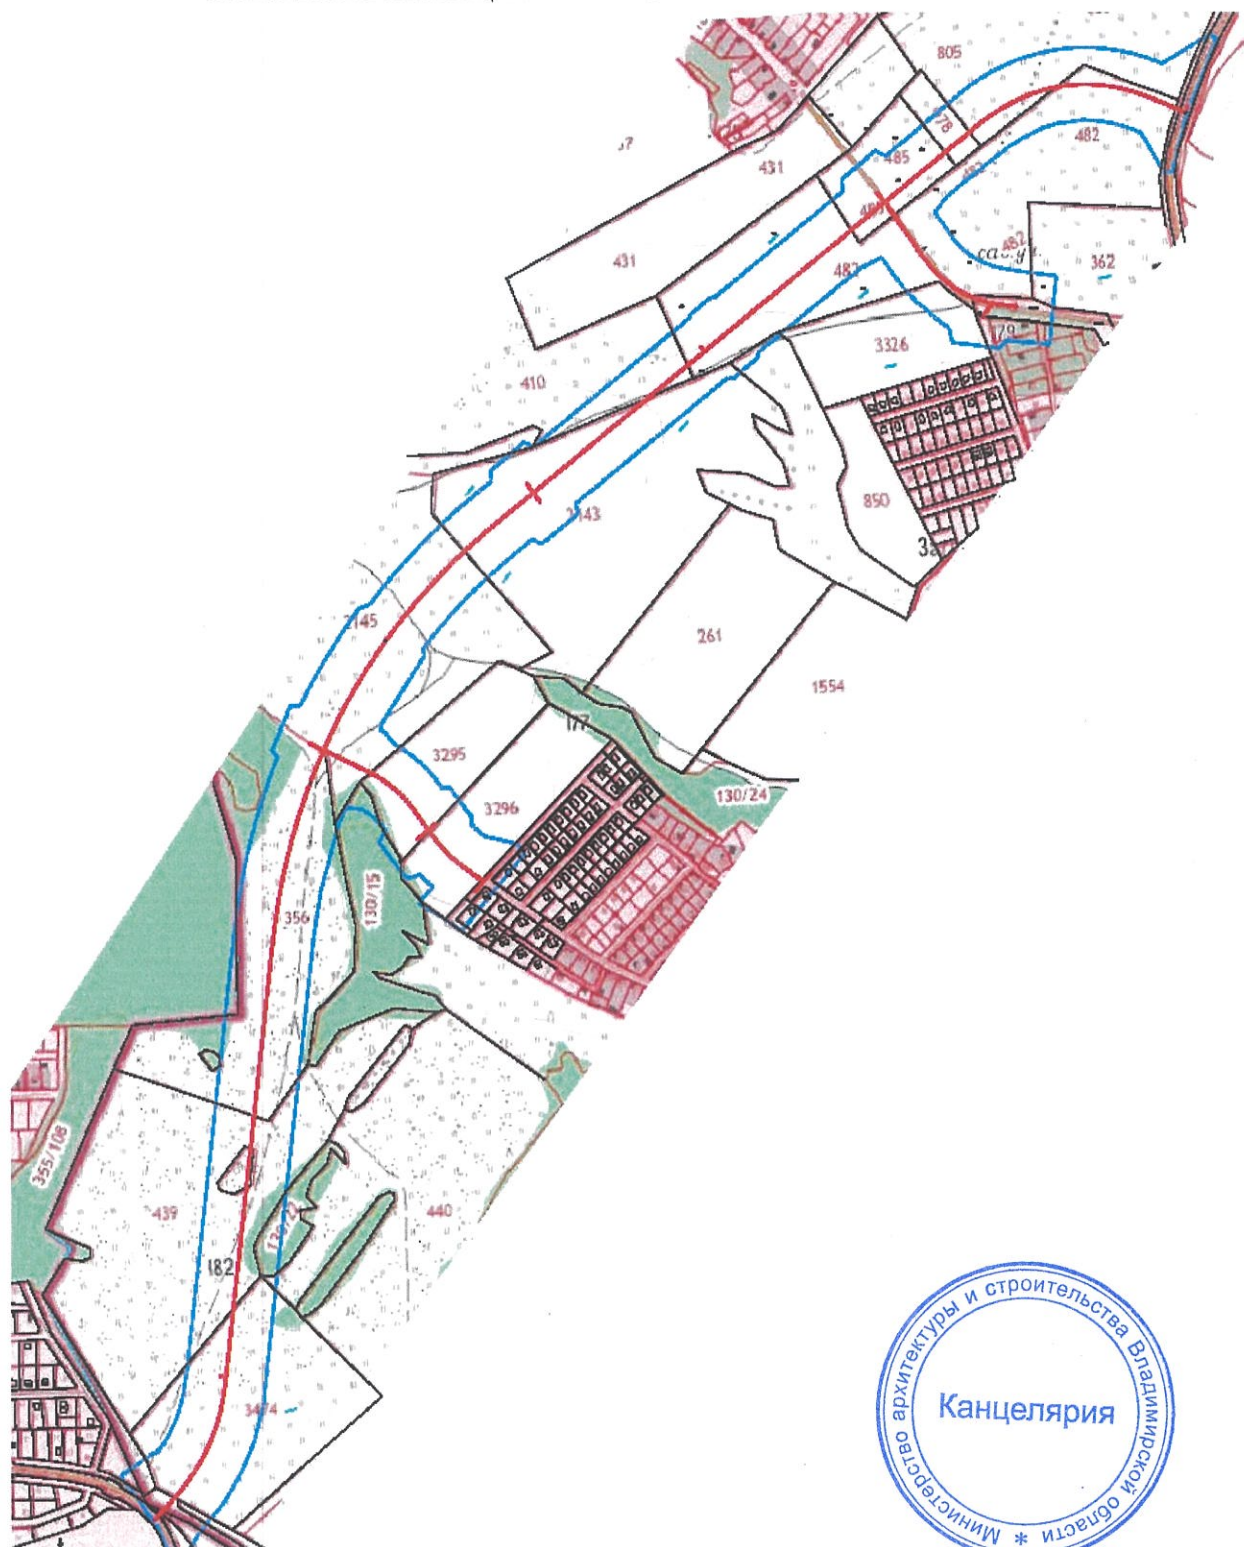

Приложение № 2
к приказу Министерства
архитектуры и строительства
Владимирской области
от 19.02.2025 № 2-Н

ЗАДАНИЕ

на разработку проекта по внесению изменений в документацию по планировке территории (проект межевания территории) автомобильной дороги Загорье-Мосино в Суздальском районе и городском округе город Владимир Владимирской области

№ раздела	Наименование раздела	Содержание раздела
1.	Наименование выполняемых работ	Проект по внесению изменений в документацию по планировке территории (проект межевания территории) автомобильной дороги Загорье-Мосино в Суздальском районе и городском округе город Владимир Владимирской области
2.	Основание для разработки документации по планировке территории	1. Градостроительный кодекс Российской Федерации; 2. Заявление ГБУ ВО «Управление автомобильных дорог Владимирской области» от 06.02.2025 № 10-703.
3.	Цели и задачи выполняемых работ	Внесение изменений в части раздела земельного участка с к.н. 33:05:134101:439 (площадью 180 000 кв.м.) путем образования двух новых земельных участков с кадастровыми номерами: 33:05:134101:4170 площадью 90 000 кв.м и 33:05:134101:4171 площадью 90 000 кв.м
4.	Требования к выполнению работ	Разработать проект межевания территории автомобильной дороги Загорье-Мосино, проходящей по территориям Суздальского района и городского округа город Владимир Владимирской области, в соответствии с действующим законодательством
5.	Состав и содержание документации по планировке территории. Основные требования к предоставляемым материалам проекта.	1. Состав и содержание: В соответствии со статьёй 43 Градостроительного кодекса Российской Федерации и постановления Правительства Российской Федерации «Об утверждении положения о составе и содержании документации по планировке территории, предусматривающей размещение одного или нескольких линейных объектов» Основные требования к предоставляемым материалам проекта: - графические материалы проекта планировки и проекта межевания разрабатываются в масштабе

		1:2000 или 1:1000, схема размещения проектируемой территории в структуре поселения в масштабе 1:10000-М 1:5000; - документация по планировке территории должна соответствовать действующему законодательству Российской Федерации о градостроительной деятельности.
6.	Требования к форме и формату передаваемых материалов.	1. Материалы должны отвечать следующим требованиям: - 1 экземпляр на бумажном носителе; - 1 экземпляр на электронном носителе. 2. Документация должна быть представлена в виде единого документа; 3. На электронном носителе предоставляется: - готовый образ документации в виде единого документа в формате PDF, WOR (рабочий набор MapInfo), текстовая часть в формате WORD; - проект межевания территории в виде электронных документов в формате XML (для передачи сведений в Единый государственный реестр недвижимости в соответствии с постановлением Правительства РФ от 31.12.2015 № 1532).
7.	Согласование документации по планировке территории	Не требуется
8.	Порядок подготовки и утверждения документации по планировке территории	1. Документацию по межеванию территории в срок не позднее одного года со дня принятия решения о подготовке данной документации направить в Министерство архитектуры и строительства Владимирской области для утверждения. 2. Утверждение документации по межеванию территории – в порядке, установленном статьей 45 Градостроительного кодекса Российской Федерации.

