



**ПРОЕКТ ПЛАНИРОВКИ ТЕРРИТОРИИ И ПРОЕКТ МЕЖЕВАНИЯ ТЕРРИТОРИИ, ПРЕДУСМАТРИВАЮЩИЕ РАЗМЕЩЕНИЕ  
ЛИНЕЙНОГО ОБЪЕКТА: ВОДОВОД, ПРОХОДЯЩИЙ ПО ТЕРРИТОРИИ СУДОГОДСКОГО РАЙОНА  
И МУНИЦИПАЛЬНОГО ОБРАЗОВАНИЯ (ГОРОДСКОЙ ОКРУГ) ГОРОД ВЛАДИМИР**

**ЧЕРТЕЖ КРАСНЫХ ЛИНИЙ.**

**ЧЕРТЕЖ ГРАНИЦ ЗОН ПЛАНИРУЕМОГО РАЗМЕЩЕНИЯ ЛИНЕЙНЫХ ОБЪЕКТОВ.**

**ЧЕРТЕЖ ГРАНИЦ ЗОН ПЛАНИРУЕМОГО РАЗМЕЩЕНИЯ ЛИНЕЙНЫХ ОБЪЕКТОВ,  
ПОДЛЕЖАЩИХ РЕКОНСТРУКЦИИ В СВЯЗИ С ИЗМЕНЕНИЕМ ИХ МЕСТОПОЛОЖЕНИЯ. М 1: 1000**

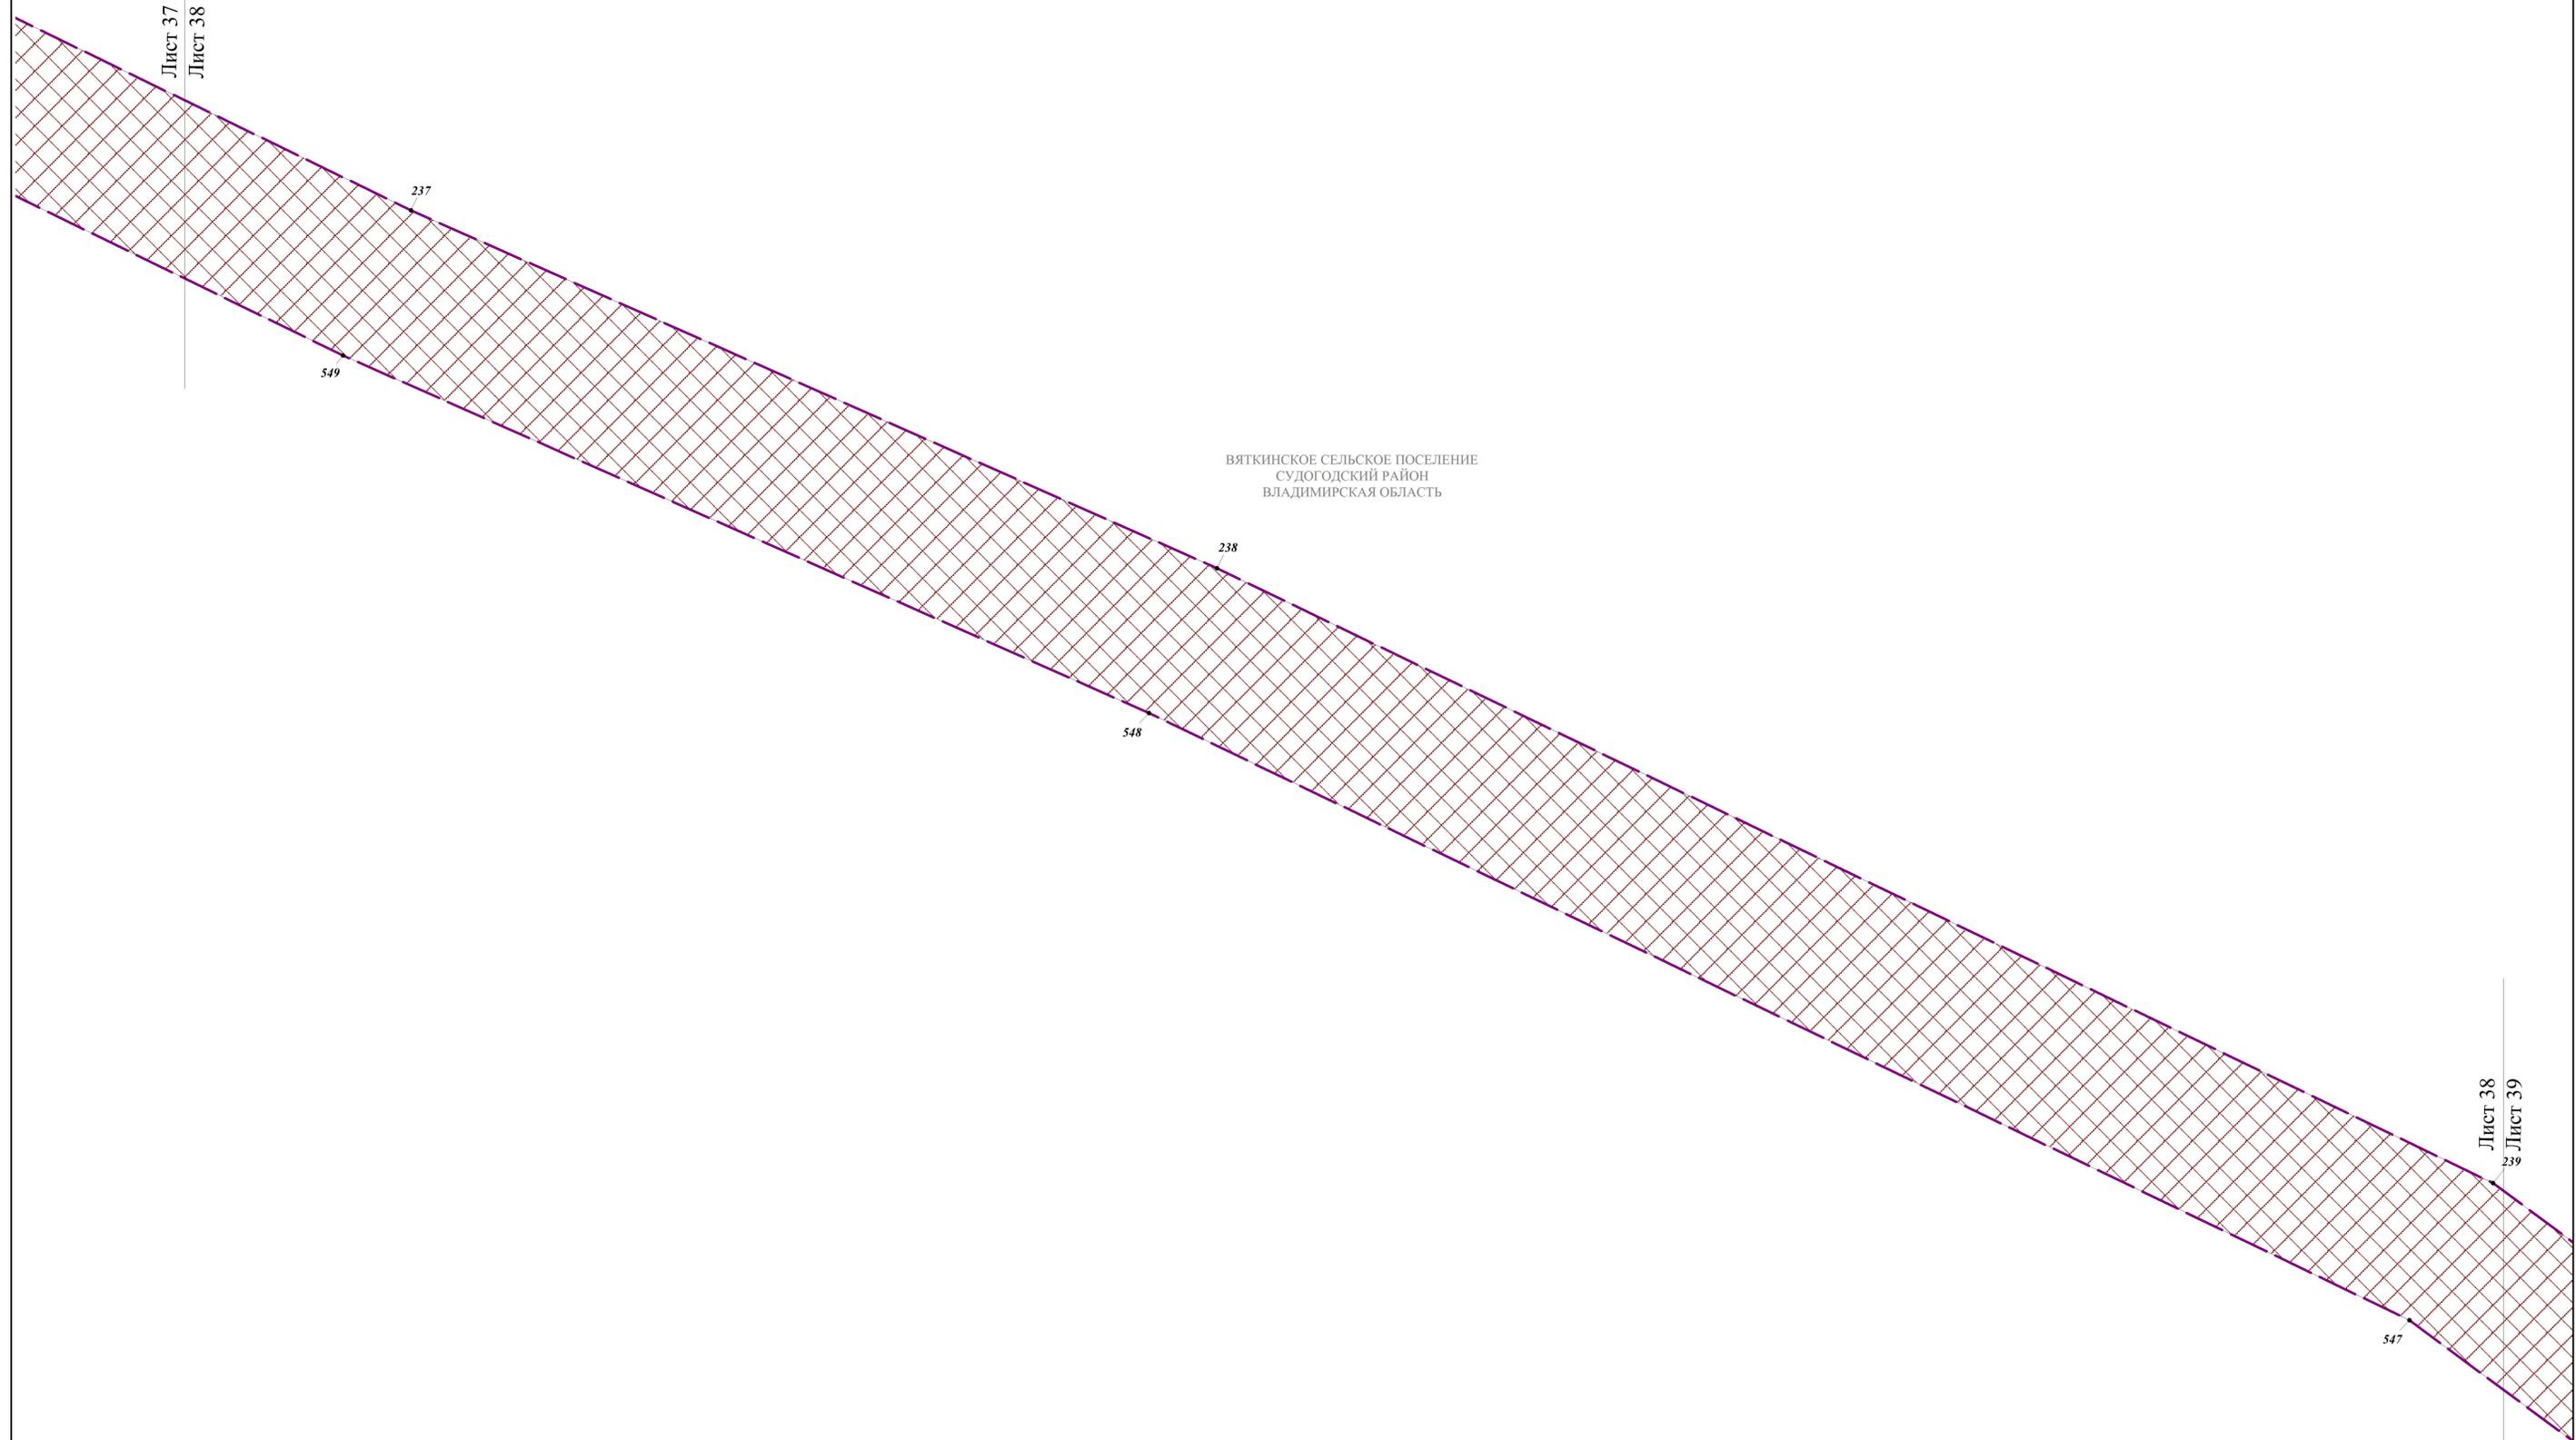

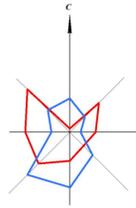


**ПРОЕКТ ПЛАНИРОВКИ ТЕРРИТОРИИ И ПРОЕКТ МЕЖЕВАНИЯ ТЕРРИТОРИИ, ПРЕДУСМАТРИВАЮЩИЕ РАЗМЕЩЕНИЕ  
ЛИНЕЙНОГО ОБЪЕКТА: ВОДОВОД, ПРОХОДЯЩИЙ ПО ТЕРРИТОРИИ СУДОГОДСКОГО РАЙОНА  
И МУНИЦИПАЛЬНОГО ОБРАЗОВАНИЯ (ГОРОДСКОЙ ОКРУГ) ГОРОД ВЛАДИМИР**


**ЧЕРТЕЖ КРАСНЫХ ЛИНИЙ.**

**ЧЕРТЕЖ ГРАНИЦ ЗОН ПЛАНИРУЕМОГО РАЗМЕЩЕНИЯ ЛИНЕЙНЫХ ОБЪЕКТОВ.**

**ЧЕРТЕЖ ГРАНИЦ ЗОН ПЛАНИРУЕМОГО РАЗМЕЩЕНИЯ ЛИНЕЙНЫХ ОБЪЕКТОВ,**

**ПОДЛЕЖАЩИХ РЕКОНСТРУКЦИИ В СВЯЗИ С ИЗМЕНЕНИЕМ ИХ МЕСТОПОЛОЖЕНИЯ. М 1: 1000**

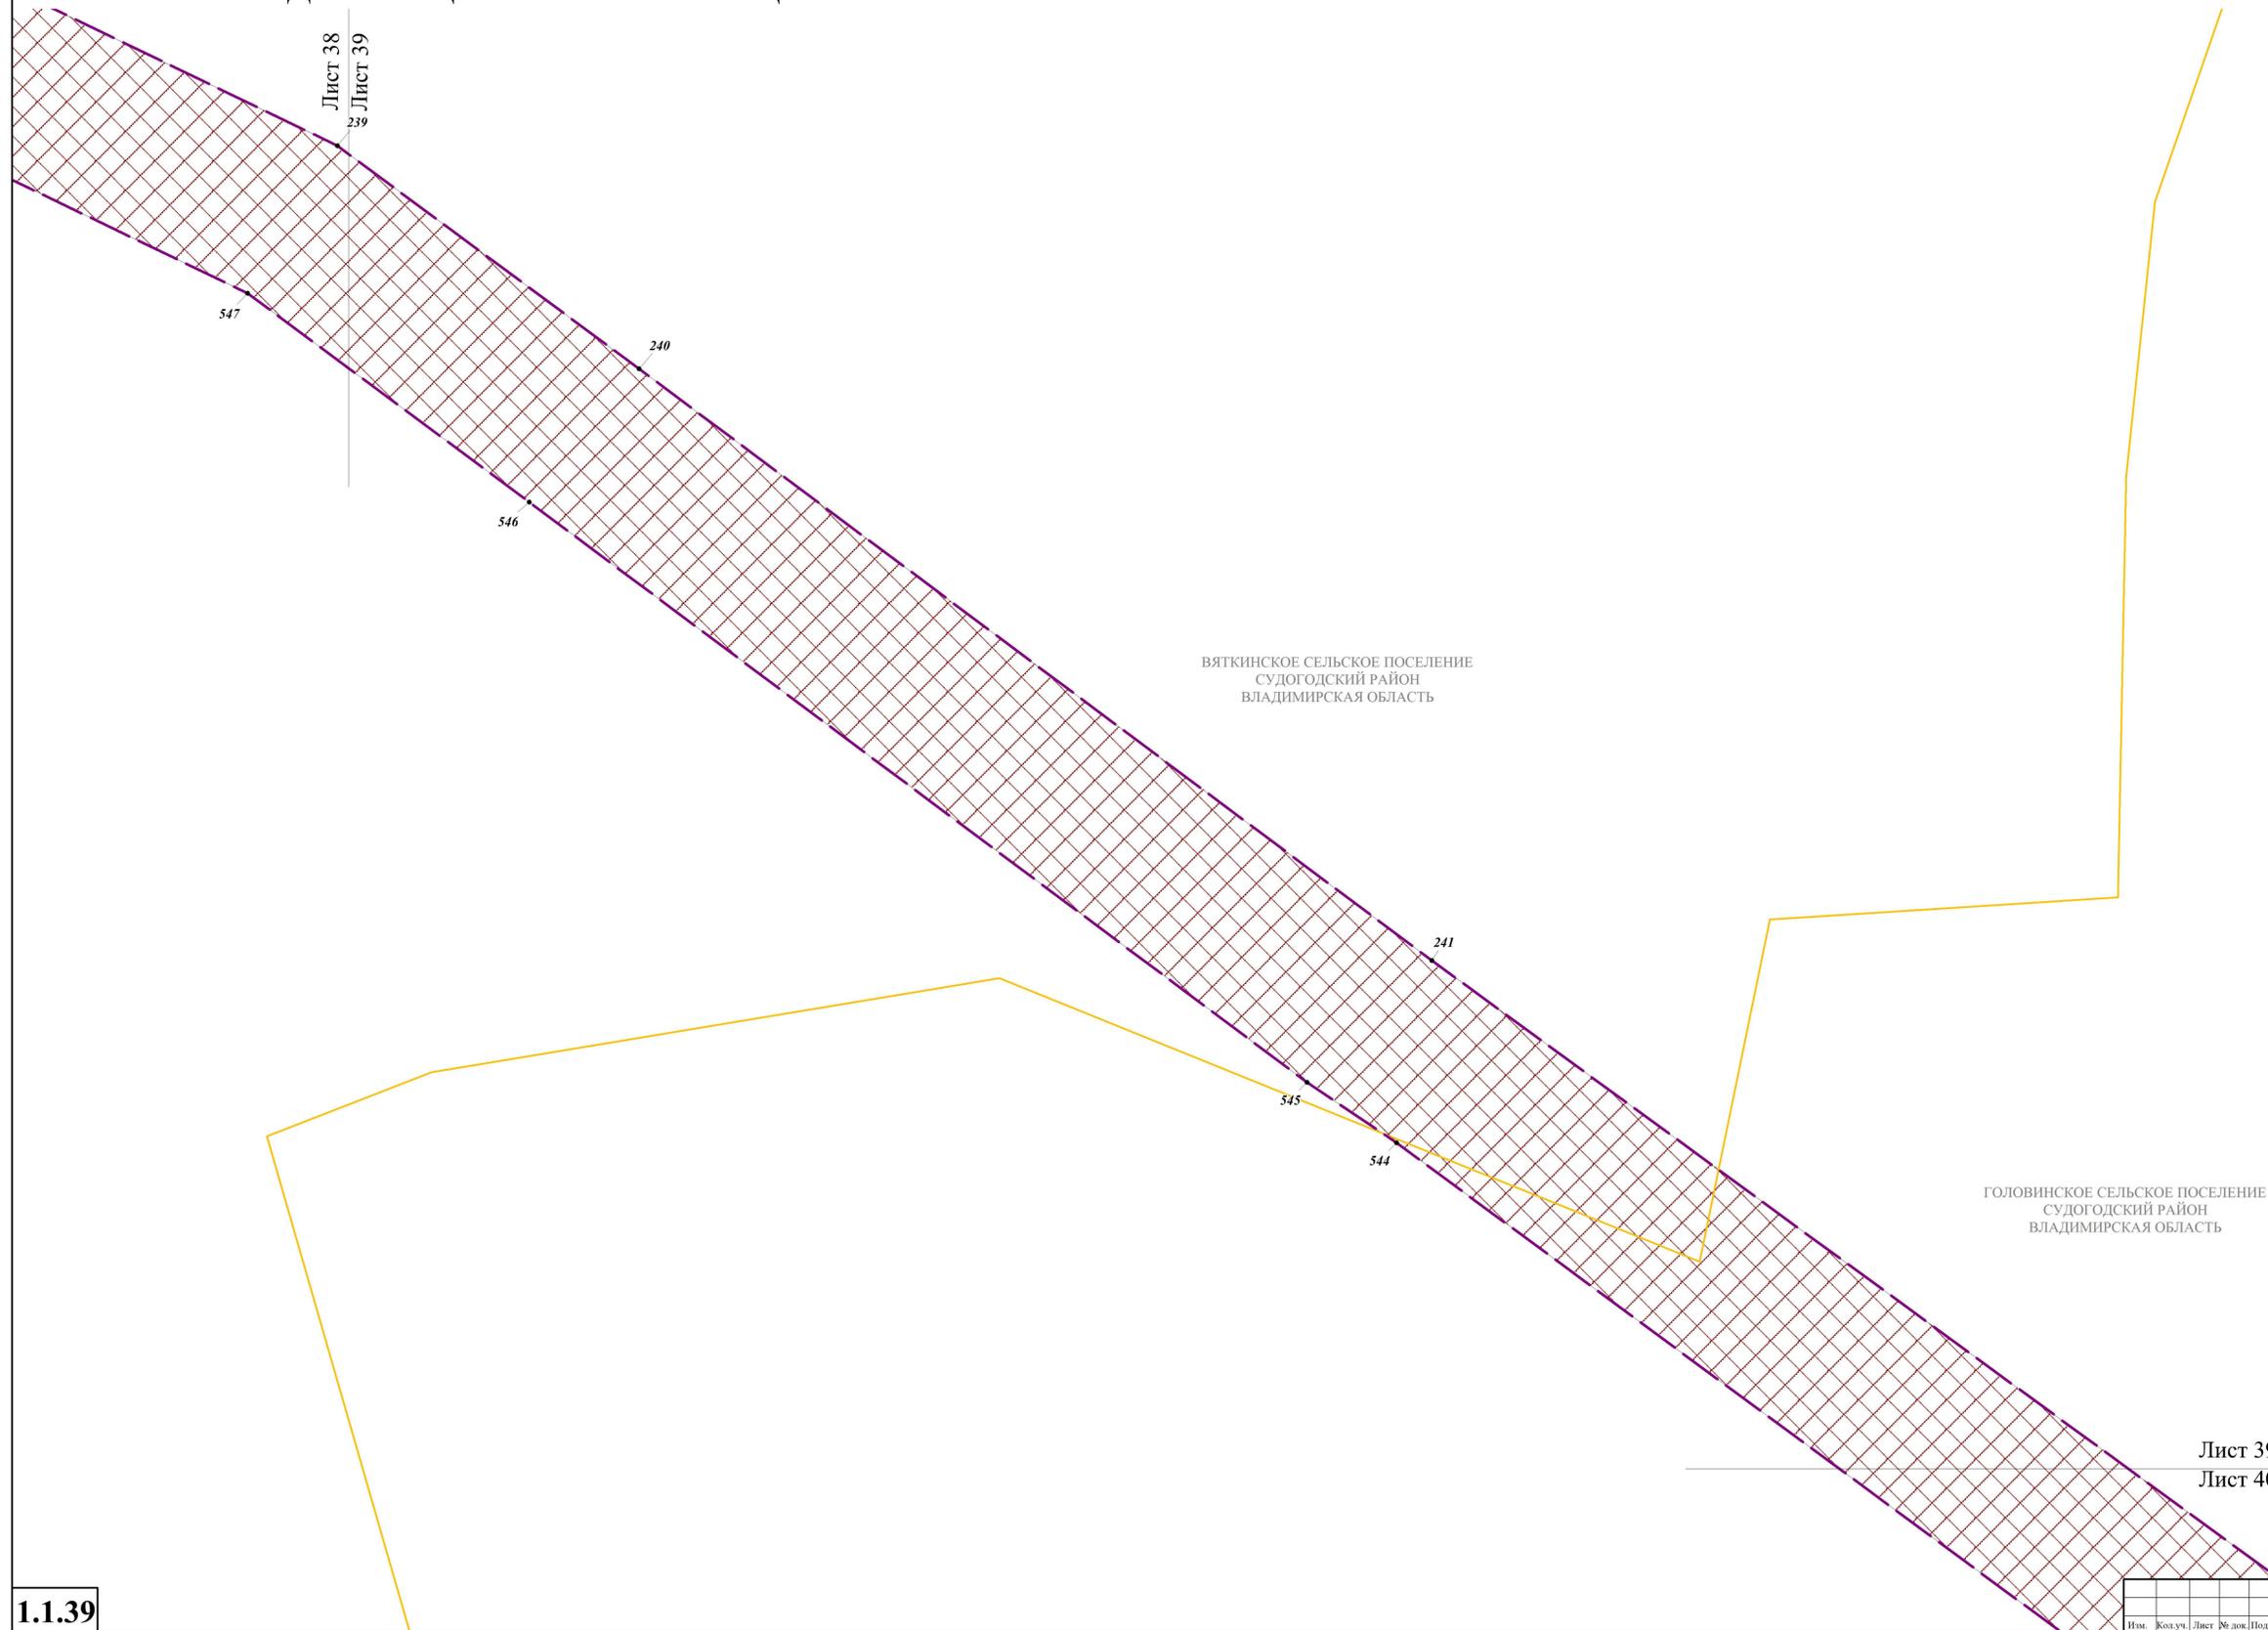

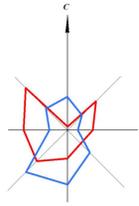


**ПРОЕКТ ПЛАНИРОВКИ ТЕРРИТОРИИ И ПРОЕКТ МЕЖЕВАНИЯ ТЕРРИТОРИИ, ПРЕДУСМАТРИВАЮЩИЕ РАЗМЕЩЕНИЕ  
ЛИНЕЙНОГО ОБЪЕКТА: ВОДОВОД, ПРОХОДЯЩИЙ ПО ТЕРРИТОРИИ СУДОГОДСКОГО РАЙОНА  
И МУНИЦИПАЛЬНОГО ОБРАЗОВАНИЯ (ГОРОДСКОЙ ОКРУГ) ГОРОД ВЛАДИМИР  
ЧЕРТЕЖ КРАСНЫХ ЛИНИЙ.  
ЧЕРТЕЖ ГРАНИЦ ЗОН ПЛАНИРУЕМОГО РАЗМЕЩЕНИЯ ЛИНЕЙНЫХ ОБЪЕКТОВ.  
ЧЕРТЕЖ ГРАНИЦ ЗОН ПЛАНИРУЕМОГО РАЗМЕЩЕНИЯ ЛИНЕЙНЫХ ОБЪЕКТОВ,  
ПОДЛЕЖАЩИХ РЕКОНСТРУКЦИИ В СВЯЗИ С ИЗМЕНЕНИЕМ ИХ МЕСТОПОЛОЖЕНИЯ. М 1: 1000**

Лист 39  
Лист 40



ГОЛОВИНСКОЕ СЕЛЬСКОЕ ПОСЕЛЕНИЕ  
СУДОГОДСКИЙ РАЙОН  
ВЛАДИМИРСКАЯ ОБЛАСТЬ

Лист 40  
Лист 41

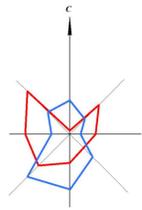



**ПРОЕКТ ПЛАНИРОВКИ ТЕРРИТОРИИ И ПРОЕКТ МЕЖЕВАНИЯ ТЕРРИТОРИИ, ПРЕДУСМАТРИВАЮЩИЕ РАЗМЕЩЕНИЕ  
ЛИНЕЙНОГО ОБЪЕКТА: ВОДОВОД, ПРОХОДЯЩИЙ ПО ТЕРРИТОРИИ СУДОГОДСКОГО РАЙОНА  
И МУНИЦИПАЛЬНОГО ОБРАЗОВАНИЯ (ГОРОДСКОЙ ОКРУГ) ГОРОД ВЛАДИМИР**

**ЧЕРТЕЖ КРАСНЫХ ЛИНИЙ.**

**ЧЕРТЕЖ ГРАНИЦ ЗОН ПЛАНИРУЕМОГО РАЗМЕЩЕНИЯ ЛИНЕЙНЫХ ОБЪЕКТОВ.**

**ЧЕРТЕЖ ГРАНИЦ ЗОН ПЛАНИРУЕМОГО РАЗМЕЩЕНИЯ ЛИНЕЙНЫХ ОБЪЕКТОВ,  
ПОДЛЕЖАЩИХ РЕКОНСТРУКЦИИ В СВЯЗИ С ИЗМЕНЕНИЕМ ИХ МЕСТОПОЛОЖЕНИЯ. М 1: 1000**

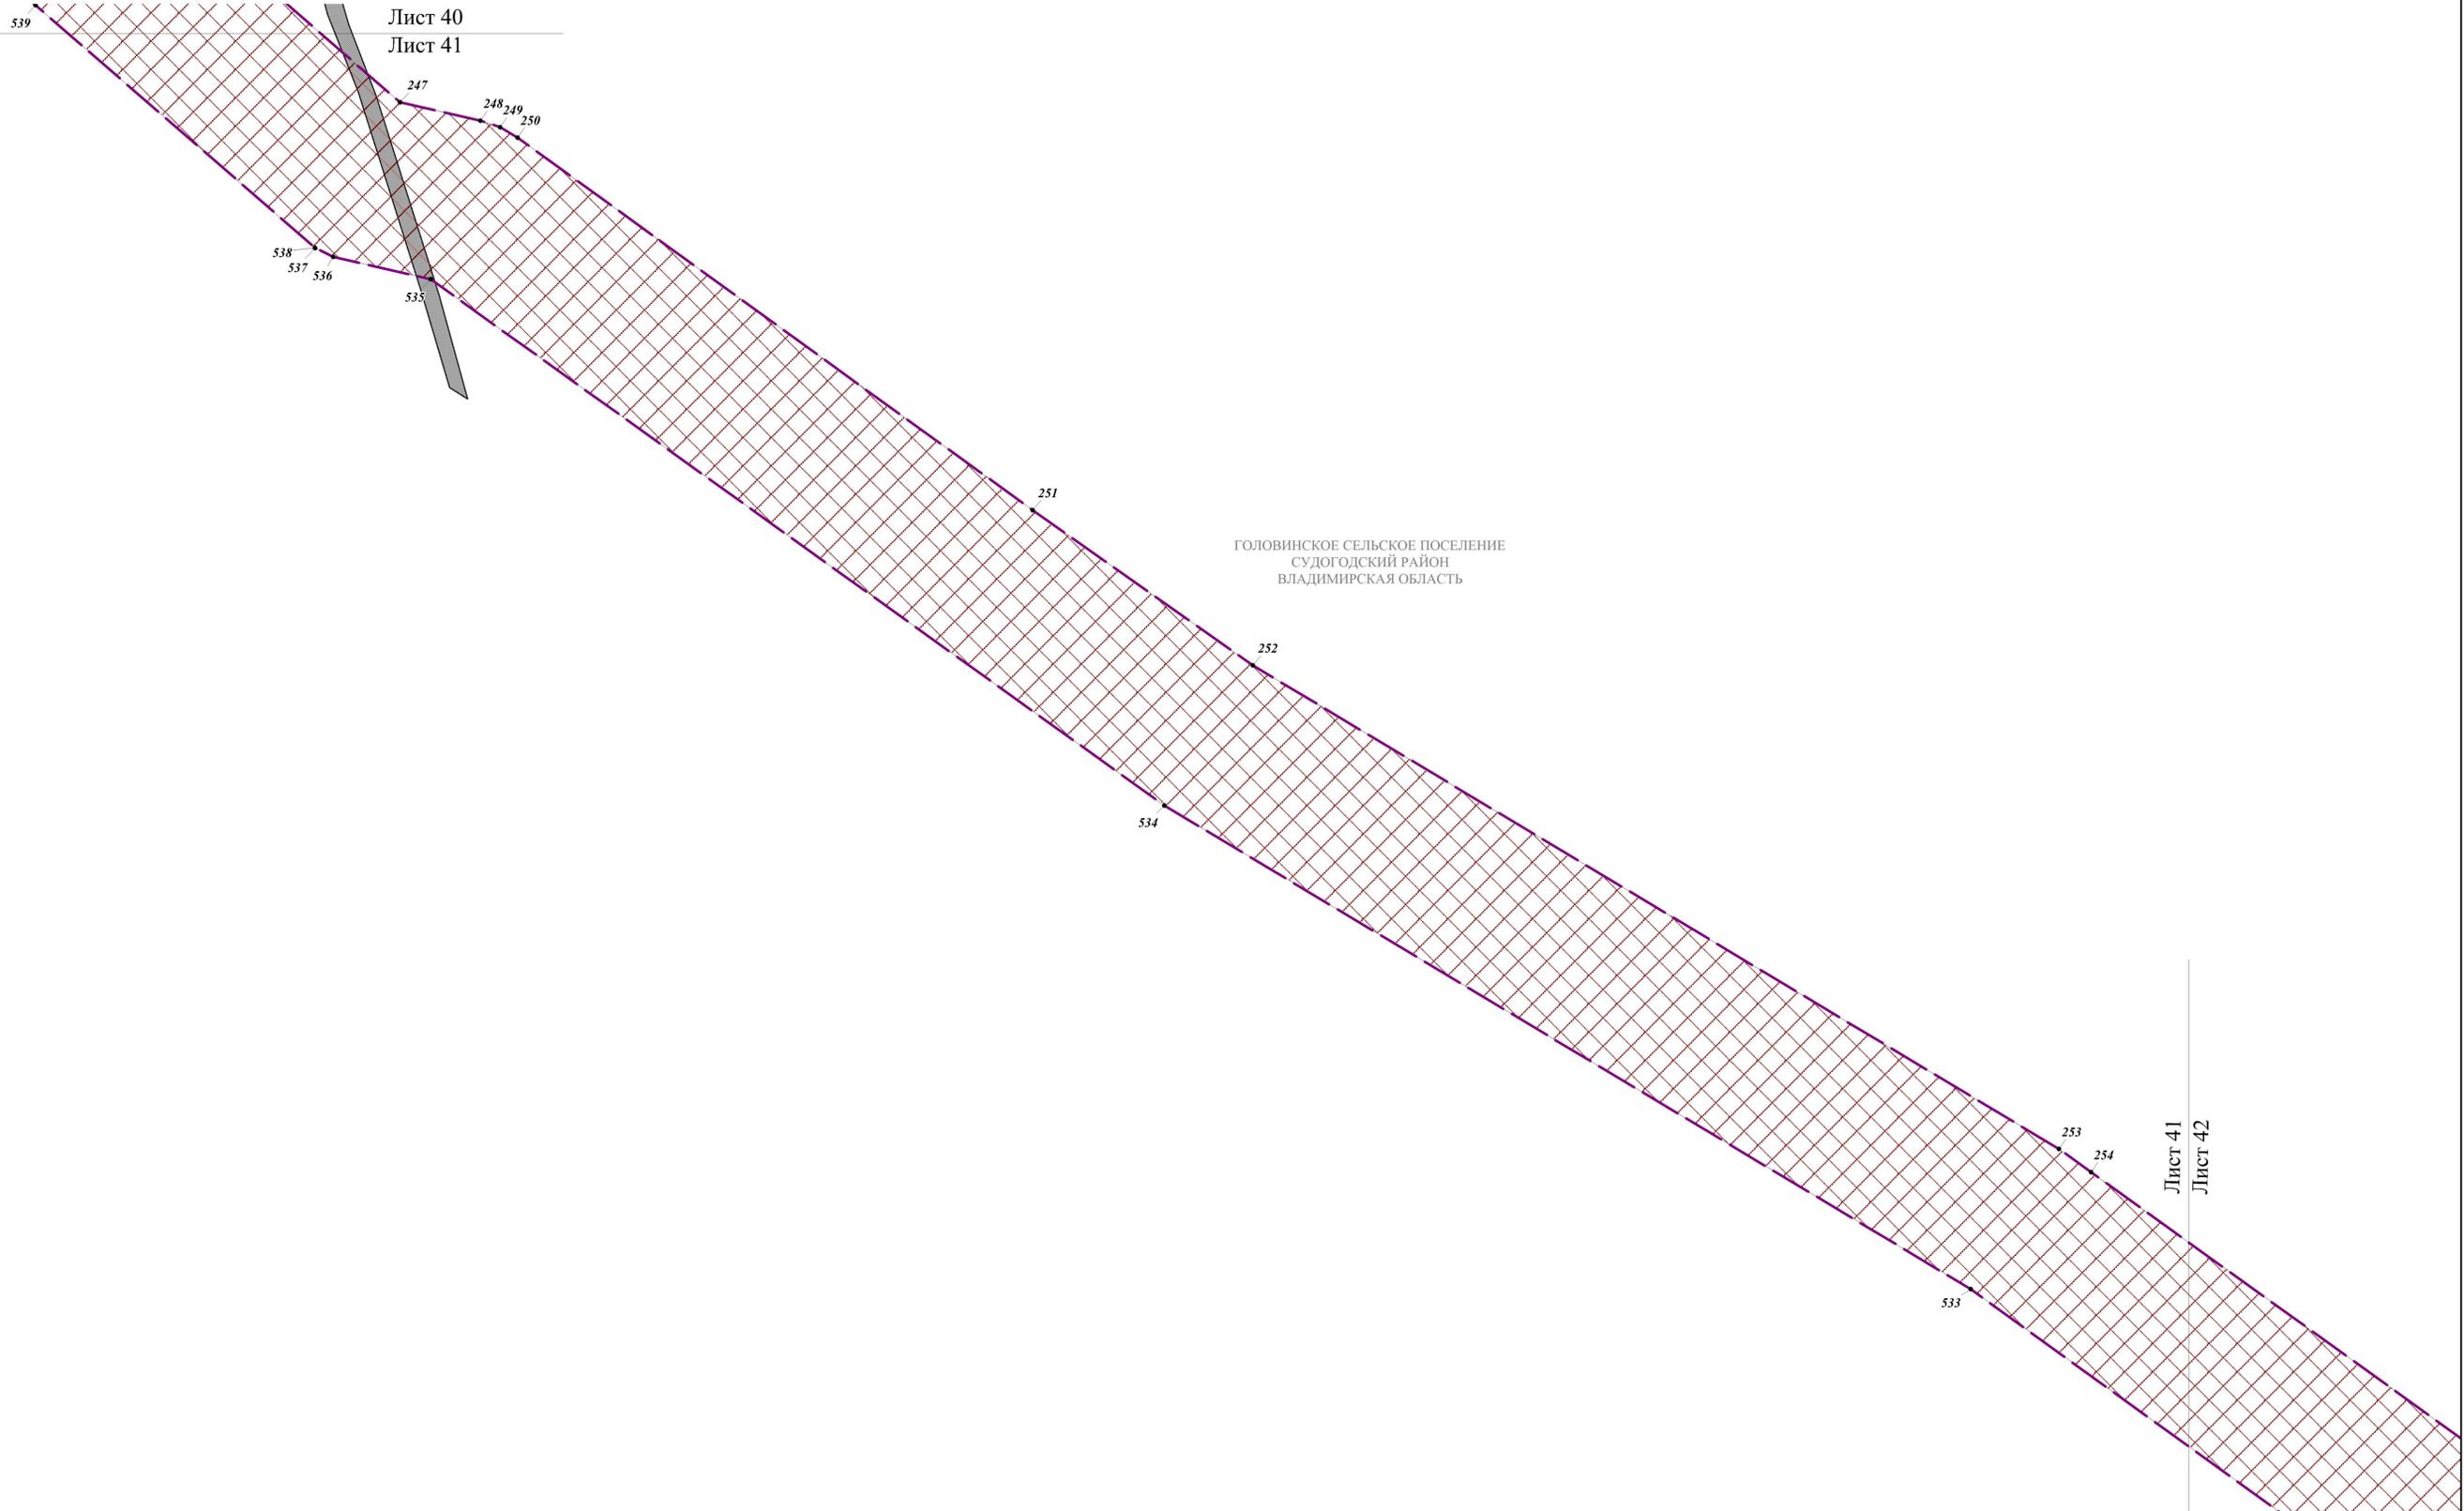

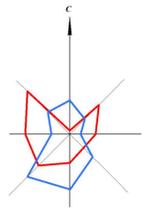


**ПРОЕКТ ПЛАНИРОВКИ ТЕРРИТОРИИ И ПРОЕКТ МЕЖЕВАНИЯ ТЕРРИТОРИИ, ПРЕДУСМАТРИВАЮЩИЕ РАЗМЕЩЕНИЕ  
ЛИНЕЙНОГО ОБЪЕКТА: ВОДОВОД, ПРОХОДЯЩИЙ ПО ТЕРРИТОРИИ СУДОГОДСКОГО РАЙОНА  
И МУНИЦИПАЛЬНОГО ОБРАЗОВАНИЯ (ГОРОДСКОЙ ОКРУГ) ГОРОД ВЛАДИМИР**


**ЧЕРТЕЖ КРАСНЫХ ЛИНИЙ.**

**ЧЕРТЕЖ ГРАНИЦ ЗОН ПЛАНИРУЕМОГО РАЗМЕЩЕНИЯ ЛИНЕЙНЫХ ОБЪЕКТОВ.**

**ЧЕРТЕЖ ГРАНИЦ ЗОН ПЛАНИРУЕМОГО РАЗМЕЩЕНИЯ ЛИНЕЙНЫХ ОБЪЕКТОВ,**

**ПОДЛЕЖАЩИХ РЕКОНСТРУКЦИИ В СВЯЗИ С ИЗМЕНЕНИЕМ ИХ МЕСТОПОЛОЖЕНИЯ. М 1: 1000**

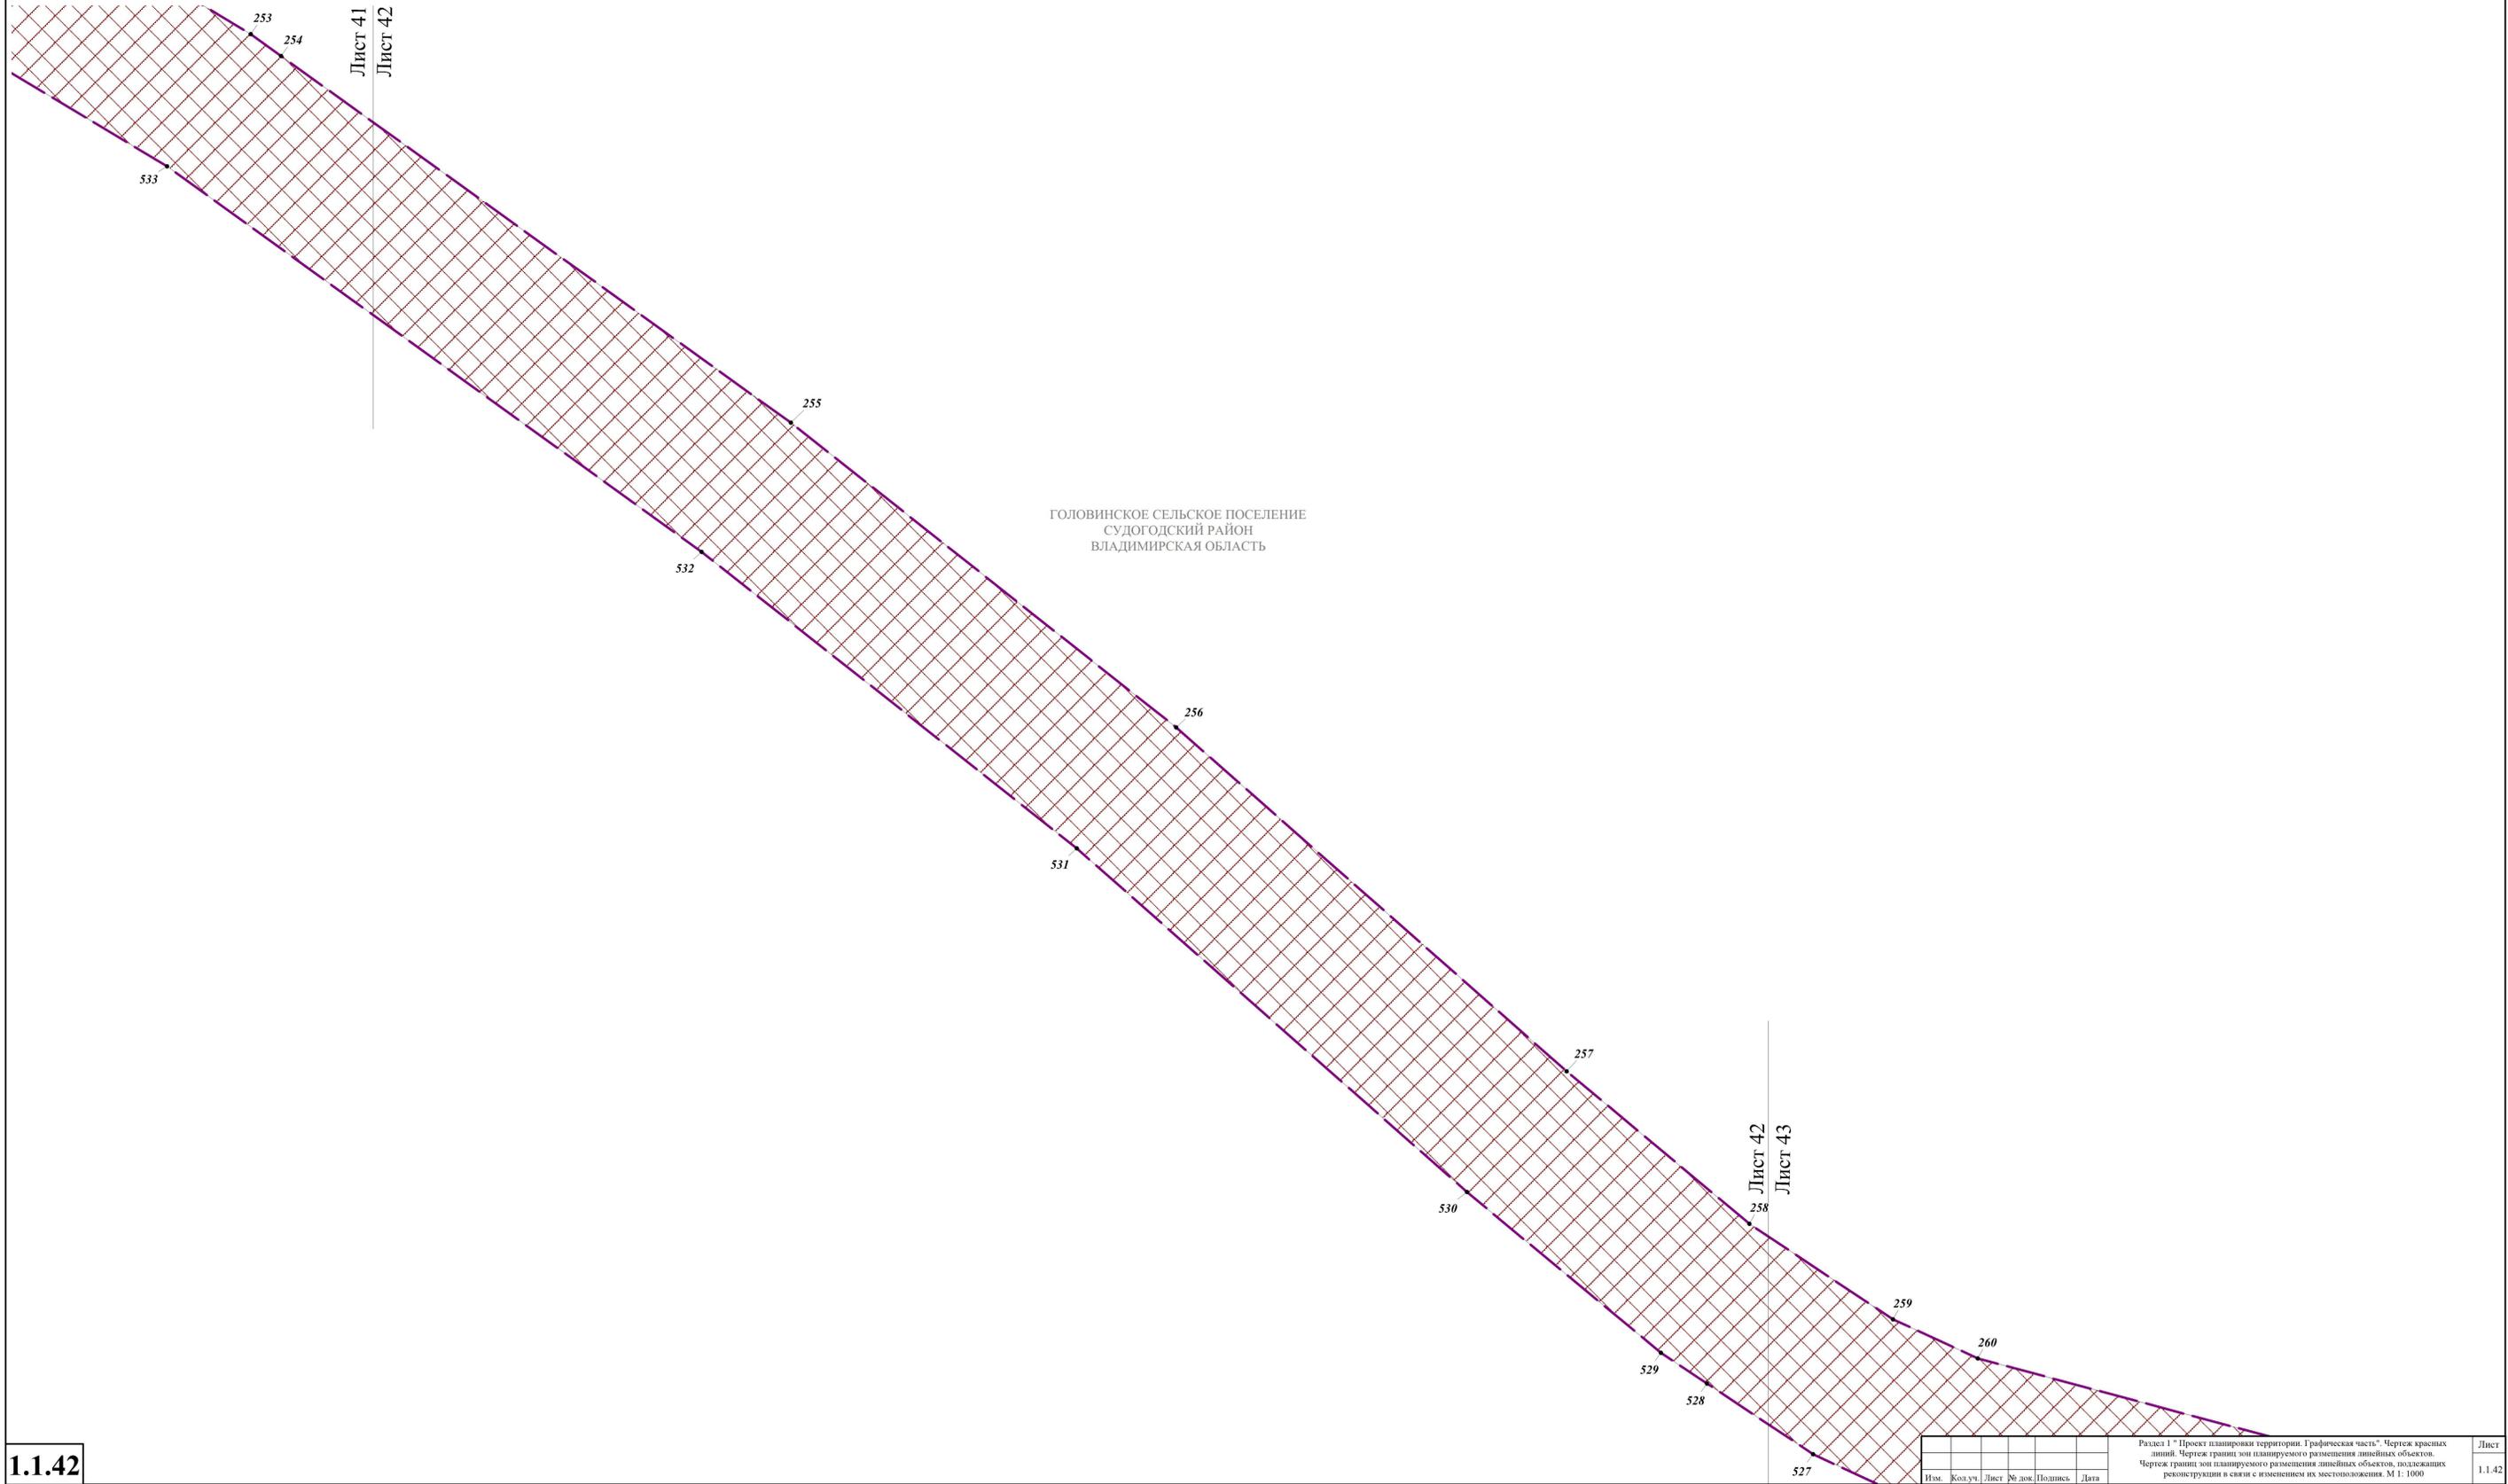

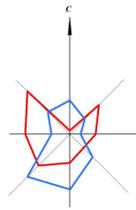

**ПРОЕКТ ПЛАНИРОВКИ ТЕРРИТОРИИ И ПРОЕКТ МЕЖЕВАНИЯ ТЕРРИТОРИИ, ПРЕДУСМАТРИВАЮЩИЕ РАЗМЕЩЕНИЕ  
ЛИНЕЙНОГО ОБЪЕКТА: ВОДОВОД, ПРОХОДЯЩИЙ ПО ТЕРРИТОРИИ СУДОГОДСКОГО РАЙОНА  
И МУНИЦИПАЛЬНОГО ОБРАЗОВАНИЯ (ГОРОДСКОЙ ОКРУГ) ГОРОД ВЛАДИМИР**


**ЧЕРТЕЖ КРАСНЫХ ЛИНИЙ.**

**ЧЕРТЕЖ ГРАНИЦ ЗОН ПЛАНИРУЕМОГО РАЗМЕЩЕНИЯ ЛИНЕЙНЫХ ОБЪЕКТОВ.**


**ЧЕРТЕЖ ГРАНИЦ ЗОН ПЛАНИРУЕМОГО РАЗМЕЩЕНИЯ ЛИНЕЙНЫХ ОБЪЕКТОВ,**


**ПОДЛЕЖАЩИХ РЕКОНСТРУКЦИИ В СВЯЗИ С ИЗМЕНЕНИЕМ ИХ МЕСТОПОЛОЖЕНИЯ. М 1: 1000**



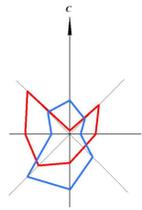


**ПРОЕКТ ПЛАНИРОВКИ ТЕРРИТОРИИ И ПРОЕКТ МЕЖЕВАНИЯ ТЕРРИТОРИИ, ПРЕДУСМАТРИВАЮЩИЕ РАЗМЕЩЕНИЕ  
ЛИНЕЙНОГО ОБЪЕКТА: ВОДОВОД, ПРОХОДЯЩИЙ ПО ТЕРРИТОРИИ СУДОГОДСКОГО РАЙОНА  
И МУНИЦИПАЛЬНОГО ОБРАЗОВАНИЯ (ГОРОДСКОЙ ОКРУГ) ГОРОД ВЛАДИМИР  
ЧЕРТЕЖ КРАСНЫХ ЛИНИЙ.  
ЧЕРТЕЖ ГРАНИЦ ЗОН ПЛАНИРУЕМОГО РАЗМЕЩЕНИЯ ЛИНЕЙНЫХ ОБЪЕКТОВ.  
ЧЕРТЕЖ ГРАНИЦ ЗОН ПЛАНИРУЕМОГО РАЗМЕЩЕНИЯ ЛИНЕЙНЫХ ОБЪЕКТОВ,  
ПОДЛЕЖАЩИХ РЕКОНСТРУКЦИИ В СВЯЗИ С ИЗМЕНЕНИЕМ ИХ МЕСТОПОЛОЖЕНИЯ. М 1: 1000**

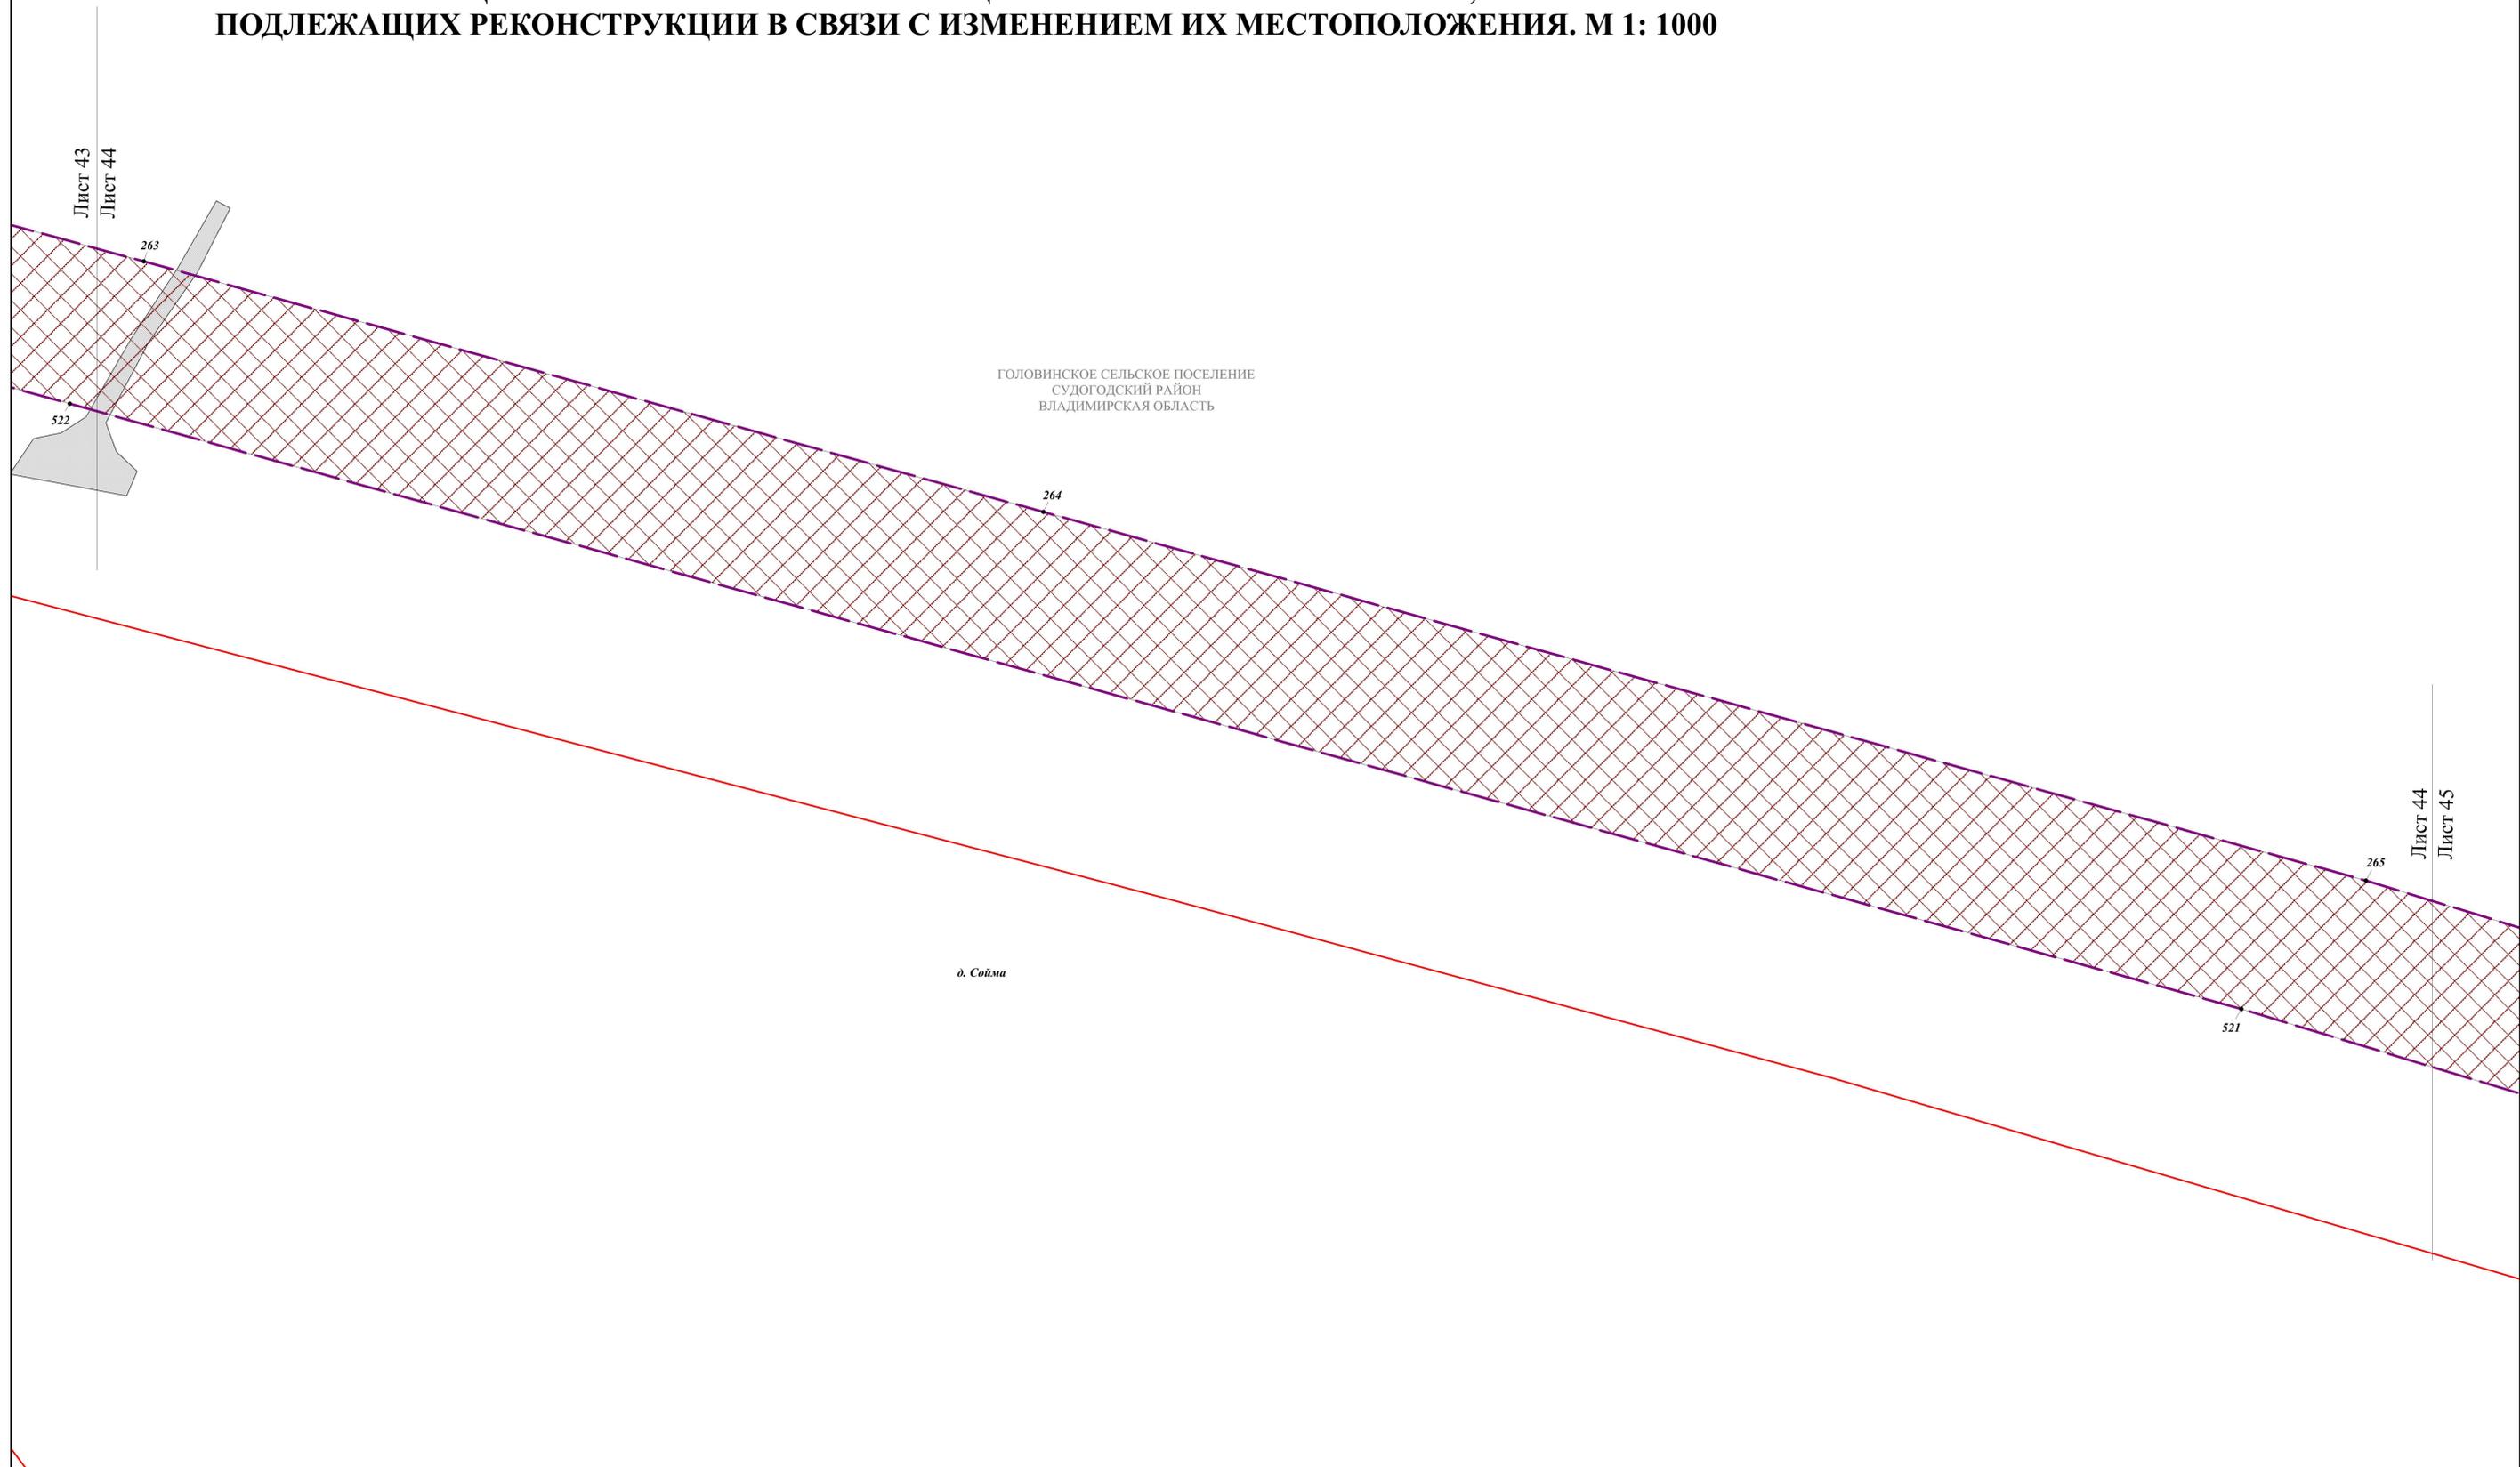

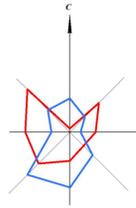

**ПРОЕКТ ПЛАНИРОВКИ ТЕРРИТОРИИ И ПРОЕКТ МЕЖЕВАНИЯ ТЕРРИТОРИИ, ПРЕДУСМАТРИВАЮЩИЕ РАЗМЕЩЕНИЕ  
ЛИНЕЙНОГО ОБЪЕКТА: ВОДОВОД, ПРОХОДЯЩИЙ ПО ТЕРРИТОРИИ СУДОГОДСКОГО РАЙОНА  
И МУНИЦИПАЛЬНОГО ОБРАЗОВАНИЯ (ГОРОДСКОЙ ОКРУГ) ГОРОД ВЛАДИМИР  
ЧЕРТЕЖ КРАСНЫХ ЛИНИЙ.**

**ЧЕРТЕЖ ГРАНИЦ ЗОН ПЛАНИРУЕМОГО РАЗМЕЩЕНИЯ ЛИНЕЙНЫХ ОБЪЕКТОВ.  
ЧЕРТЕЖ ГРАНИЦ ЗОН ПЛАНИРУЕМОГО РАЗМЕЩЕНИЯ ЛИНЕЙНЫХ ОБЪЕКТОВ,  
ПОДЛЕЖАЩИХ РЕКОНСТРУКЦИИ В СВЯЗИ С ИЗМЕНЕНИЕМ ИХ МЕСТОПОЛОЖЕНИЯ. М 1: 1000**

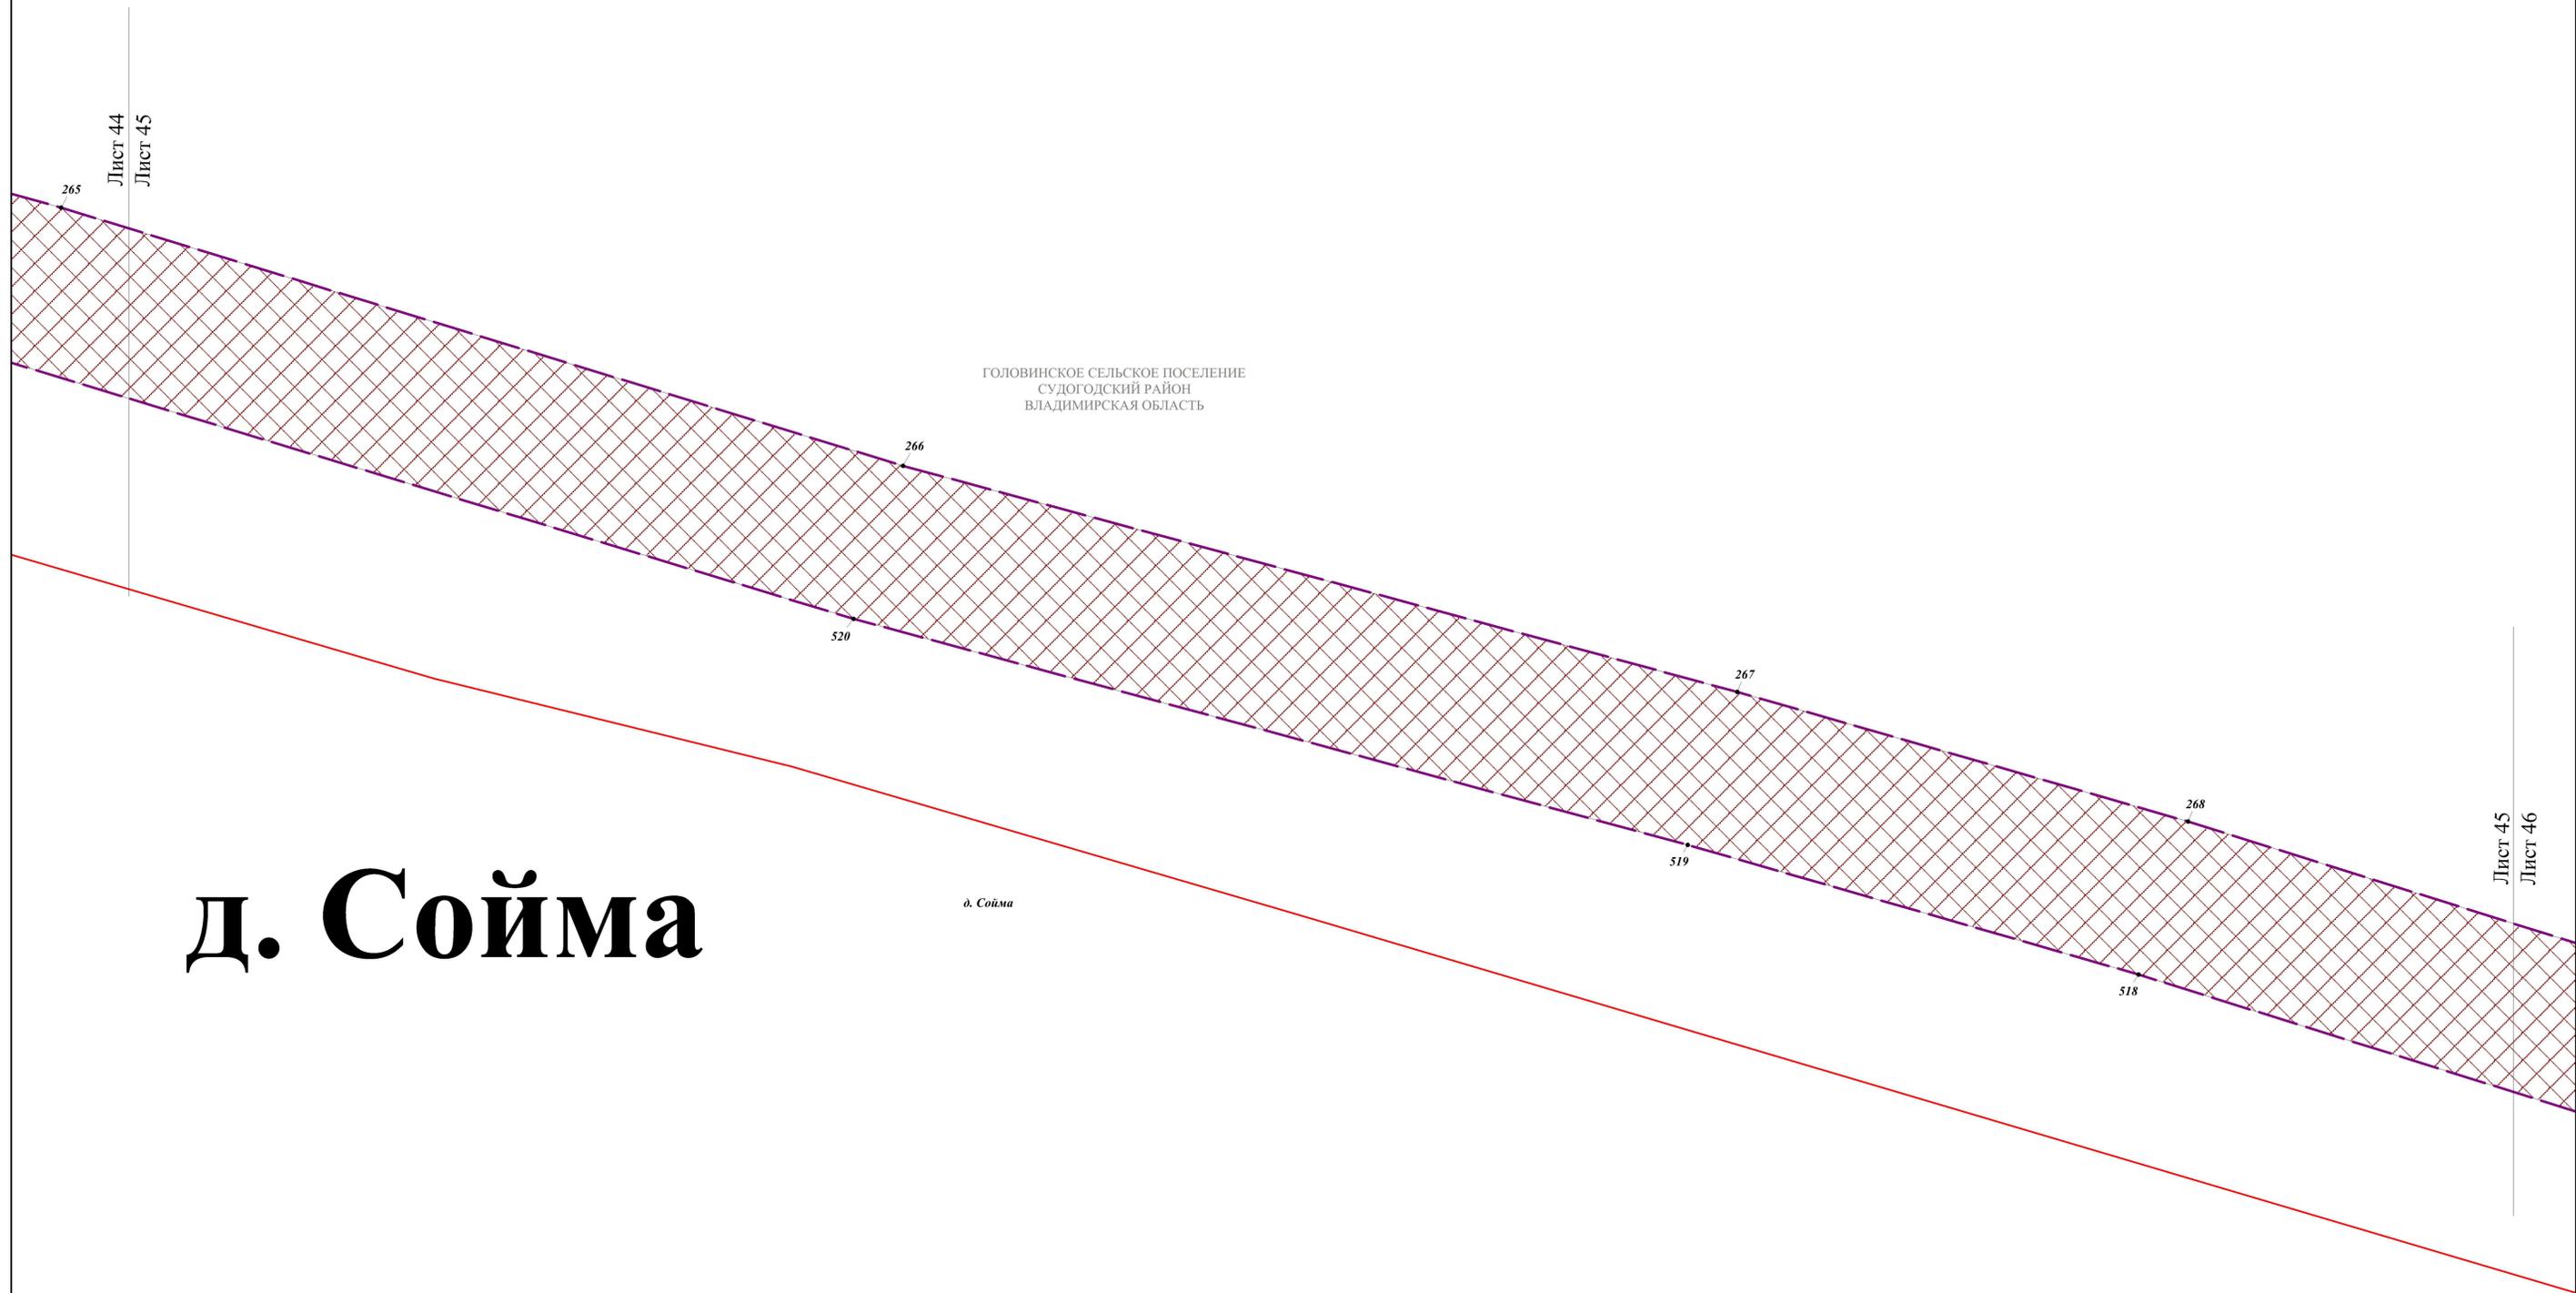

**д. Сойма**