



Министерство
архитектуры и строительства
Владимирской области

ЗАРЕГИСТРИРОВАНО В РЕЕСТРЕ

« 16 » АПРЕЛЯ 20 24 г.

Номер государственной регистрации

№ МАС 2024-010

МИНИСТЕРСТВО АРХИТЕКТУРЫ И СТРОИТЕЛЬСТВА ВЛАДИМИРСКОЙ ОБЛАСТИ

ПРИКАЗ

от « 16 » апреля 20 24 г.

№ 10-Н

О подготовке документации по планировке территории автомобильной дороги Загорье-Мосино в Суздальском районе и городском округе город Владимир Владимирской области

В соответствии со статьей 45 Градостроительного кодекса Российской Федерации, Законом Владимирской области от 13.07.2004 № 65-ОЗ «О регулировании градостроительной деятельности на территории Владимирской области», постановлением Правительства Владимирской области от 01.02.2023 № 33 «Об утверждении Положения о Министерстве архитектуры и строительства Владимирской области п р и к а з ы в а ю:

1. Подготовить проект планировки территории и проект межевания территории автомобильной дороги Загорье-Мосино в Суздальском районе и городском округе город Владимир Владимирской области согласно приложению № 1 и в соответствии с заданием на разработку согласно приложению № 2.

2. Контроль за исполнением настоящего приказа возложить на заместителя Министра архитектуры и строительства Владимирской области, главного архитектора области.

3. Настоящий приказ вступает в силу со дня его официального опубликования.


Министр



А.Ю.Батурич

Приложение № 1
к приказу Министерства
архитектуры и строительства
Владимирской области
от 16.04.2024 № 10-Н

СХЕМА ГРАНИЦ ТЕРРИТОРИИ ПРОЕКТИРОВАНИЯ

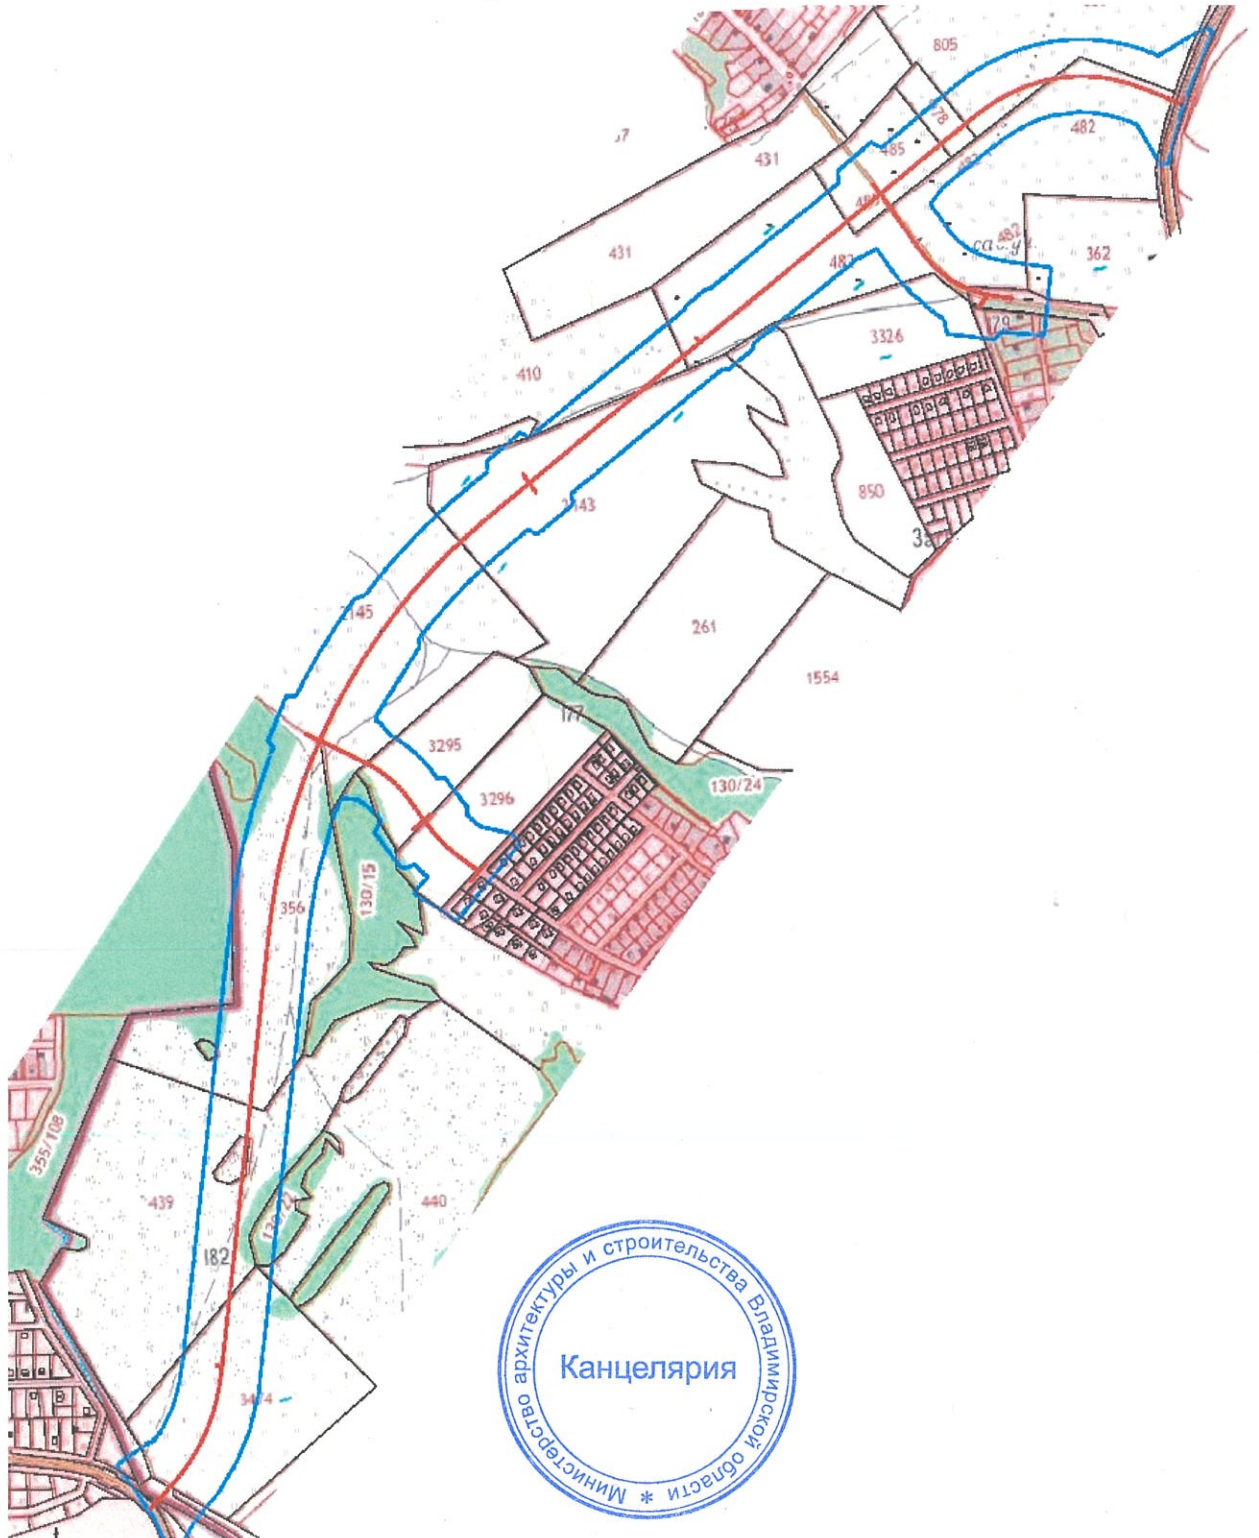

Приложение № 2
к приказу Министерства
архитектуры и строительства
Владимирской области
от 16.04.2024 № 10-Н

ЗАДАНИЕ

на разработку документации по планировке территории автомобильной
дороги Загорье-Мосино в Суздальском районе и городском округе город
Владимир Владимирской области

№ раздела	Наименование раздела	Содержание раздела
1.	Наименование выполняемых работ	Документация по планировке территории автомобильной дороги Загорье-Мосино в Суздальском районе и городском округе город Владимир Владимирской области
2.	Основание для разработки документации по планировке территории	1. Градостроительный кодекс Российской Федерации; 2. Заявление ГБУ ВО «Управление автомобильных дорог Владимирской области) от 22.03.2024 № 02-1684.
3.	Цели и задачи выполняемых работ	Размещение линейного объекта: автомобильная дорога Загорье-Мосино в Суздальском районе и городском округе город Владимир Владимирской области
4.	Требования к выполнению работ	Разработать документацию по планировке территории автомобильной дороги Загорье-Мосино, проходящей по территориям Суздальского района и городского округа город Владимир Владимирской области, в соответствии с действующим законодательством
5.	Состав и содержание документации по планировке территории. Основные требования к предоставляемым материалам проекта.	1. Состав и содержание: В соответствии со статьями 42 и 43 Градостроительного кодекса Российской Федерации и постановления Правительства Российской Федерации «Об утверждении положения о составе и содержании документации по планировке территории, предусматривающей размещение одного или нескольких линейных объектов» Основные требования к предоставляемым материалам проекта: - графические материалы проекта планировки и

		<p>проекта межевания разрабатываются в масштабе 1:2000 или 1:1000, схема размещения проектируемой территории в структуре поселения в масштабе 1:10000-М 1:5000;</p> <p>- документация по планировке территории должна соответствовать действующему законодательству Российской Федерации о градостроительной деятельности.</p>
6.	Требования к форме и формату передаваемых материалов.	<p>1. Материалы должны отвечать следующим требованиям:</p> <ul style="list-style-type: none"> - 1 экземпляр на бумажном носителе; - 1 экземпляр на электронном носителе. <p>2. Документация должна быть представлена в виде единого документа;</p> <p>3. На электронном носителе предоставляется:</p> <ul style="list-style-type: none"> - готовый образ документации в виде единого документа в формате PDF, WOR (рабочий набор MapInfo), текстовая часть в формате WORD; - проект межевания территории в виде электронных документов в формате XML (для передачи сведений в Единый государственный реестр недвижимости в соответствии с постановлением Правительства РФ от 31.12.2015 № 1532).
7.	Согласование документации по планировке территории	В соответствии с частями 12.4, 12.7 статьи 45 Градостроительного кодекса Российской Федерации
8.	Порядок подготовки и утверждения документации по планировке территории	<p>1. Документацию по планировке территории в срок не позднее одного года со дня принятия решения о подготовке данной документации направить в Министерство архитектуры и строительства Владимирской области для утверждения.</p> <p>2. Утверждение документации по планировке территории – в порядке, установленном статьей 45 Градостроительного кодекса Российской Федерации.</p>

