



Департамент природопользования  
и охраны окружающей среды  
Владимирской области

**ПОСТАНОВЛЕНИЕ**

г. Владимир

« 03 » августа 2021 г.

№ 153

*О внесении изменений в приказ Департамента  
природопользования от 30.07.2013 № 121/01-08  
«Об утверждении проекта зон санитарной охраны»*

В соответствии с пунктом 5 статьи 18 Федерального закона от 30.03.1999 № 52-ФЗ «О санитарно-эпидемиологическом благополучии населения», постановлением Департамента природопользования и охраны окружающей среды Владимирской области от 18.06.2020 № 78 «О Порядке установления, изменения, прекращения зон санитарной охраны источников питьевого и хозяйственно-бытового водоснабжения», Положением о Департаменте природопользования и охраны окружающей среды Владимирской области, утвержденным постановлением Губернатора области от 01.02.2006 № 63 и, рассмотрев заявление об изменении зон санитарной охраны источников питьевого и хозяйственно-бытового водоснабжения и дополнительные материалы к проекту зон санитарной охраны

**п о с т а н о в л я ю :**

1. Утвердить проект зоны санитарной охраны источника водоснабжения, водозабора и водопроводных сооружений ОАО «Ковровхлебопродукт» (далее – проект), изложив его в новой редакции согласно приложениям № 1, № 2 к настоящему постановлению.

2. В наименовании проекта слова «ОАО «Ковровхлебопродукт»» заменить словами «АО «Ковровхлебопродукт»».

3. Ранее изданные правовые акты об утверждении проекта зоны санитарной охраны источника водоснабжения, водозабора и водопроводных сооружений ОАО «Ковровхлебопродукт» (приказ Департамента природопользования и охраны окружающей среды администрации Владимирской области от 30.07.2013 № 121/01-08) утрачивают силу.

4. Настоящее постановление вступает в силу со дня его официального опубликования.

Директор Департамента



Т.Л. Клименко

Всего листов - 14

<b>КАРТА (ПЛАН)</b> <b>Зона санитарной охраны источника водоснабжения АО "Ковровхлебопродукт" Скважины № 14538 и №15857, поле первый</b> (наименование объекта землеустройства)	
<b>Титульный лист</b>	
<b>1. Сведения о заказчике землеустроительных работ:</b>	
<b>О физическом лице:</b>	
Фамилия, имя, отчество (отчество указывается при наличии) _____	
<b>О юридическом лице, органе государственной власти, органе местного самоуправления:</b>	
Полное наименование <b>АО КОВРОВХЛЕБОПРОДУКТ</b>	
Страна регистрации (инкорпорации) (указывается в отношении иностранного юридического лица) _____	
Фамилия и инициалы уполномоченного представителя, его должность, реквизиты доверенности (если представитель действует по доверенности) <b>Борисова М.С. Генеральный директор -</b>	
Подпись  (Борисова М.С.)	Дата 15.04.2021 г.
Место для оттиска печати заказчика	

**КАРТА (ПЛАН)**

**Зона санитарной охраны источника водоснабжения АО "Ковровхлебопродукт" Скважины № 14538 и №15857, пояс первый**  
 (наименование объекта землеустройства)

**Титульный лист**

**1. Сведения о заказчике землеустроительных работ:**

**О физическом лице:**

Фамилия, имя, отчество (отчество указывается при наличии) -

**О юридическом лице, органе государственной власти, органе местного самоуправления:**

Полное наименование **АО КОВРОВХЛЕБОПРОДУКТ**

Страна регистрации (инкорпорации) (указывается в отношении иностранного юридического лица) -

Фамилия и инициалы уполномоченного представителя, его должность, реквизиты доверенности (если представитель действует по доверенности) **Борисова М.С. Генеральный директор -**

Подпись \_\_\_\_\_ (Борисова М.С. )

Дата 15.04.2021 г.

Место для оттиска печати заказчика



## КАРТА (ПЛАН)

**Зона санитарной охраны источника водоснабжения АО "Ковровхлебопродукт" Скважины  
№ 14538 и №15857, пояс первый**  
(наименование объекта землеустройства)

## Титульный лист

**2. Сведения об исполнителе землеустроительных работ:****Об индивидуальном предпринимателе:**

Фамилия, имя, отчество (отчество указывается при наличии) **Трубицина Наталия Анатольевна**

Идентификационный номер налогоплательщика **330516515272**

Контактный телефон и почтовый адрес **89056491275 601900, Владимирская область, г. Ковров, ул. Абельмана, д.59, оф.8**

Номер квалификационного аттестата кадастрового инженера (если исполнителем является кадастровый инженер) **33-16-439**

**О юридическом лице:**


Полное наименование -

Основной государственный регистрационный номер -

Контактный телефон и почтовый адрес - -

Фамилия и инициалы уполномоченного представителя юридического лица, его должность, реквизиты доверенности (если представитель действует по доверенности) - - -

Сведения о кадастровом инженере -

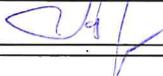Подпись  (Трубицина Н.А.)

Дата 15.04.2021 г.

Место для оттиска печати лица, составившего карту (план) объекта землеустройства

**3. Сведения о согласовании карты (плана) объекта землеустройства:**

Полное наименование органа (организации), с которым осуществляется согласование, фамилия и инициалы уполномоченного лица, его должность **ОАО КОВРОВХЛЕБОПРОДУКТ Борисова М.С. Генеральный директор**

Реквизиты письма (дата и номер, если согласование оформлено в виде письма) -

Подпись  (Борисова М.С.)

Дата 15.04.2021 г.

Место для оттиска печати органа (организации), с которым осуществляется согласование

**КАРТА (ПЛАН)**

**Зона санитарной охраны источника водоснабжения ОАО "Ковровхлебопродукт" Скважины № 14538 и №15857, первый пояс**  
(наименование объекта землеустройства)

<b>№ п/п</b>	<b>Содержание</b>	<b>Номера листов</b>
<b>1</b>	<b>2</b>	<b>3</b>
1.	Титульный лист	1-2
2.	Содержание	3
3.	Основания для проведения землеустроительных работ и исходные данные	4
4.	Сведения об объекте землеустройства	5
5.	Сведения о местоположении границ объекта землеустройства	6-7
6.	План границ объекта землеустройства	8-10
7.	Выкопировка из проекта зоны санитарной охраны источника водоснабжения, водозабора и водопроводных сооружений ОАО «Ковровхлебопродукт»	11-14

**КАРТА (ПЛАН)****Зона санитарной охраны источника водоснабжения АО "Ковровхлебопродукт"  
Скважины № 14538 и №15857, пояс первый****Основания для проведения землеустроительных работ и исходные данные****Перечень документов**

<b>№ п/п</b>	<b>Наименование и реквизиты документа</b>	<b>Сведения об органе (организации), подготовившем или принявшем документ</b>
<b>1</b>	<b>2</b>	<b>3</b>
1.	Картографический материал, б/н, 01.01.1988, Образ документа, С:\Program Files\Карта план\Образы\ККУ кважина 1889 134\Картографический материал.pdf	Институт "ВИСХАГИ"ГПОМ
2.	Проект, б/н, 01.01.2006, Образ документа, С:\Program Files\Карта план\Образы\2021\Хлебопродукт\проект выкопировка.pdf	Департамент природопользования и охраны окружающей среды
3.	Землеустроительное дело, б/н, 15.04.2021, Образ документа, С:\Program Files\Карта план\Образы\2021\Хлебопродукт\Землеустроительное дело.pdf	Кадастровый инженер Трубицина Н.А.

## КАРТА (ПЛАН)

**Зона санитарной охраны источника водоснабжения ОАО "Ковровхлебопродукт"  
Скважины № 14538 и №15857, пояс первый**

## Сведения об объекте землеустройства

№ п/п	Характеристики объекта землеустройства	Описание характеристик
1	2	3
1.	Местоположение объекта землеустройства	Владимирская обл, Ковров г
2.	Площадь объекта землеустройства ± величина погрешности определения площади ( $P \pm \Delta P$ )	3613 кв.м ± 601 кв.м
3.	Иные характеристики объекта землеустройства	<p>Ограничения на использование объекта: Ограничения на использование объекта: Ограничения для пояса 1 зоны санитарной охраны источника водоснабжения водозабора устанавливаются в соответствии с Санитарными правилами и нормами СанПиН 2.1.4.1110-02.</p> <p>Наименование охраняемого объекта: Зона санитарной охраны источников водоснабжения и водопроводов питьевого назначения Территория первого пояса ЗСО должна быть спланирована для отвода поверхностного стока за ее пределы, озеленена, ограждена и обеспечена охраной. Дорожки к сооружениям должны иметь твердое покрытие. В соответствии с установленным проектом режимом и санитарно-оздоровительными мероприятиями в пределах первого пояса запрещены все виды строительства, не имеющие отношения к эксплуатации водозаборных сооружений. Проводить регулярную уборку территории от растительного и бытового мусора. Обеспечить круглосуточную охрану, не допускать стоянку машин непосредственно за ограждением первого пояса.</p> <p>Наименование охраняемого объекта: Зона санитарной охраны источника водоснабжения ОАО "Ковровхлебопродукт" Скважины № 14538 и №15857, организованная в составе трех поясов</p>

## КАРТА (ПЛАН)

**Зона санитарной охраны источника водоснабжения ОАО "Ковровхлебопродукт"**  
**Скважины № 14538 и №15857, пояс первый**

## Сведения о местоположении границ объекта землеустройства

1. Система координат МСК-33

## 2. Сведения о характерных точках границ объекта землеустройства

Обозначение характерных точек границ	Координаты, м		Метод определения координат и средняя квадратическая погрешность положения характерной точки ( $M_t$ ), м	Описание закрепления точки
	X	Y		
1	2	3	4	5
1	220576.70	280175.93	Картометрический метод. $M_t=5,0$	Закрепление отсутствует
2	220584.68	280185.82	Картометрический метод. $M_t=5,0$	Закрепление отсутствует
3	220588.71	280198.79	Картометрический метод. $M_t=5,0$	Закрепление отсутствует
4	220587.29	280213.02	Картометрический метод. $M_t=5,0$	Закрепление отсутствует
5	220580.91	280224.75	Картометрический метод. $M_t=5,0$	Закрепление отсутствует
6	220569.49	280233.83	Картометрический метод. $M_t=5,0$	Закрепление отсутствует
7	220555.65	280237.45	Картометрический метод. $M_t=5,0$	Закрепление отсутствует
8	220542.54	280235.60	Картометрический метод. $M_t=5,0$	Закрепление отсутствует
9	220531.11	280229.05	Картометрический метод. $M_t=5,0$	Закрепление отсутствует
10	220523.13	280219.17	Картометрический метод. $M_t=5,0$	Закрепление отсутствует
11	220519.11	280206.20	Картометрический метод. $M_t=5,0$	Закрепление отсутствует
12	220520.52	280191.97	Картометрический метод. $M_t=5,0$	Закрепление отсутствует
13	220526.52	280180.92	Картометрический метод. $M_t=5,0$	Закрепление отсутствует
14	220534.89	280177.98	Картометрический метод. $M_t=5,0$	Закрепление отсутствует
15	220546.87	280174.41	Картометрический метод. $M_t=5,0$	Закрепление отсутствует
16	220562.22	280168.96	Картометрический метод. $M_t=5,0$	Закрепление отсутствует
17	220565.27	280169.39	Картометрический метод. $M_t=5,0$	Закрепление отсутствует
1	220576.70	280175.93	Картометрический метод. $M_t=5,0$	Закрепление отсутствует

## КАРТА (ПЛАН)

**Зона санитарной охраны источника водоснабжения АО "Ковровхлебопродукт"**  
**Скважины № 14538 и №15857, пояс первый**

**Сведения о местоположении границ объекта землеустройства**

**3. Сведения о характерных точках части (частей) границы объекта землеустройства**

ОУЧНомерТочки	ОУЧТочкиХ	ОУЧТочкиУ	ОУЧТМетодПогр	ОУЧТЗакрТочки
---------------	-----------	-----------	---------------	---------------


**4. Сведения о частях границ объекта землеустройства, совпадающих с местоположением внешних границ природных объектов и(или) объектов искусственного происхождения**

Обозначение части границ		Описание прохождения части границ
от точки	до точки	
1	2	3
1	2	территория АО "Ковровхлебопродукт"
2	3	территория АО "Ковровхлебопродукт"
3	4	территория АО "Ковровхлебопродукт"
4	5	территория АО "Ковровхлебопродукт"
5	6	территория АО "Ковровхлебопродукт"
6	7	территория АО "Ковровхлебопродукт"
7	8	территория АО "Ковровхлебопродукт"
8	9	территория АО "Ковровхлебопродукт"
9	10	территория АО "Ковровхлебопродукт"
10	11	территория АО "Ковровхлебопродукт"
11	12	территория АО "Ковровхлебопродукт"
12	13	территория АО "Ковровхлебопродукт"
13	14	территория АО "Ковровхлебопродукт"
14	15	территория АО "Ковровхлебопродукт"
15	16	территория АО "Ковровхлебопродукт"
16	17	территория АО "Ковровхлебопродукт"
17	1	территория АО "Ковровхлебопродукт"

КАРТА (ПЛАН)

Зона санитарной охраны источника водоснабжения АО "Ковровхлебопродукт"  
Скважины № 14538 и №15857, пояс первый

План границ объекта землеустройства

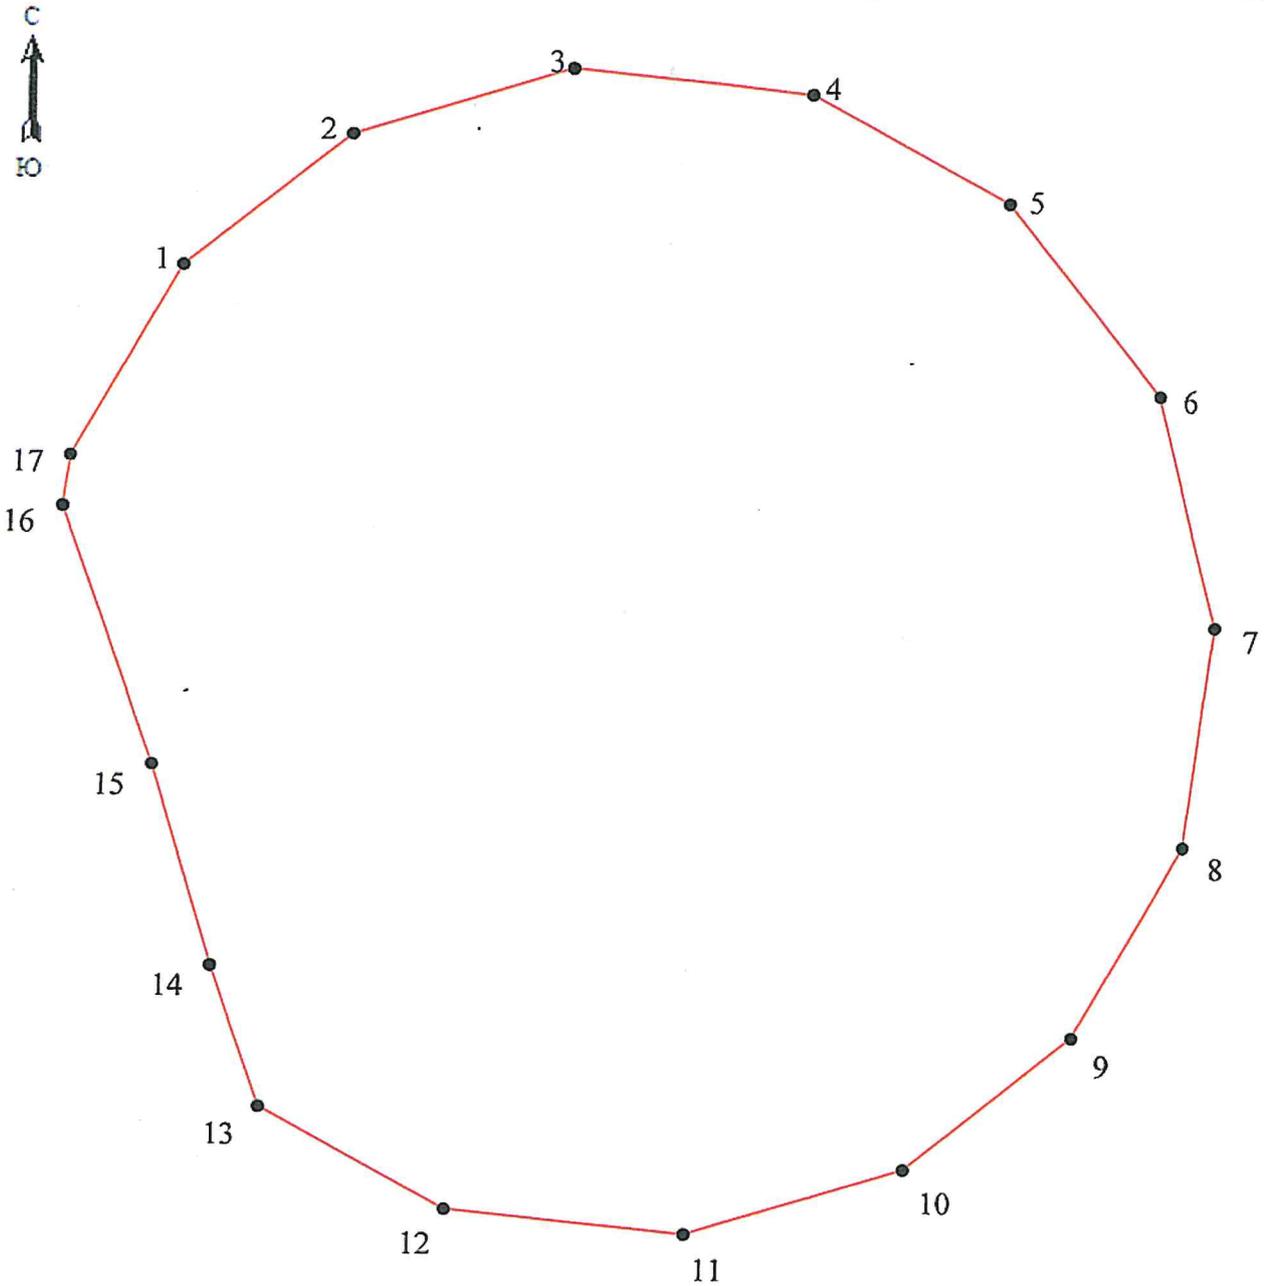

Масштаб 1: 450

## КАРТА (ПЛАН)

Зона санитарной охраны источника водоснабжения АО "Ковровхлебопродукт"  
Скважины № 14538 и №15857, пояс первый

## План границ объекта землеустройства

Условные обозначения и знаки для оформления  
графической части карты (плана)

Обозначения земельных участков, размеры которых не могут быть переданы в масштабе разделов графической части:

■ Обозначение точки земельных участков, имеющиеся в ГКН сведения о границе которых достаточны для определения ее положения на местности.

□ Обозначение точки земельных участков, имеющиеся в ГКН сведения о границе которых не достаточны для определения ее положения на местности.

■ Обозначение точки земельных участков, представляющих собой единое землепользование с преобладанием обособленных участков, имеющиеся в ГКН сведения о границах которых достаточны для определения их положения на местности.

□ Обозначение точки ранее учтенных земельных участков, представляющих собой единое землепользование с преобладанием обособленных участков, имеющиеся в ГКН сведения о границах которых не достаточны для определения их положения на местности.

==== Граница ранее учтенного земельного участка, представляющего собой единое землепользование с преобладанием условных участков, имеющиеся в ГКН сведения о границах которых достаточны для определения их положения на местности.

----- Граница земельного участка, представляющего собой единое землепользование с преобладанием условных участков, имеющиеся в ГКН сведения о границах которых не достаточны для определения их положения на местности.

Обозначения земельных участков, размеры которых могут быть переданы в масштабе разделов графической части:

○ Характерная точка границы, сведения о которой не позволяют однозначно определить ее положение на местности.

● Характерная точка границы, сведения о которой позволяют однозначно определить ее положение на местности.

— Существующая часть границы земельных участков, имеющиеся в ГКН сведения о которой достаточны для определения ее местоположения.

— Вновь образованная часть границы земельных участков, сведения о которой достаточны для определения ее местоположения.

## КАРТА (ПЛАН)

**Зона санитарной охраны источника водоснабжения ОАО "Ковровхлебопродукт"  
Скважины № 14538 и №15857, пояс первый****План границ объекта землеустройства**

-----	Существующая часть границы земельных участков, имеющиеся сведения о которой не достаточны для определения ее местоположения.
-----	Вновь образованная часть границы земельных участков, сведения о которой не достаточны для определения ее местоположения.
	Базовая станция при спутниковых наблюдениях (GPS или ГЛОНАСС)
	Пункты опорной межевой сети (ОМС), (пункт ГГС)
	Пункты съемочного обоснования, созданные при проведении кадастровых работ
	Межевые знаки, которые использовались в качестве опорной сети или съемочного обоснования
	Внемасштабный площадной участок, границы которого установлены декларативно
-. . . -	Граница субъекта Российской Федерации
- . . - .	Граница муниципального образования
— — —	Граница кадастрового округа
— — —	Граница кадастрового района
— — —	Граница кадастрового квартала

Подпись \_\_\_\_\_ (Трубицина Н.А.)

Дата 15.04.2021 г.

Место для оттиска печати лица, составившего карту (плана) объекта землеустройства



КАРТА (ПЛАН)

Зона санитарной охраны источника водоснабжения ОАО "Ковровхлебопродукт"  
Скважины № 14538 и №15857, организованная в составе трех поясов  
 (наименование объекта землеустройства)

Титульный лист

1. Сведения о заказчике землеустроительных работ:

О физическом лице:

Фамилия, имя, отчество (отчество указывается при наличии) :

О юридическом лице, органе государственной власти, органе местного самоуправления:

Полное наименование **ОАО КОВРОВХЛЕБОПРОДУКТ**

Страна регистрации (инкорпорации) (указывается в отношении иностранного юридического лица) :

Фамилия и инициалы уполномоченного представителя, его должность, реквизиты доверенности  
 (если представитель действует по доверенности) **Борисова М.С. Генеральный директор -**

Подпись  (Борисова М.С.)

Дата 15.04.2016 г.

Место для оттиска печати заказчика.



## КАРТА (ПЛАН)

**Зона санитарной охраны источника водоснабжения ОАО "Ковровхлебопродукт"**  
**Скважины № 14538 и №15857, организованная в составе трех поясов**  
 (наименование объекта землеустройства)

## Титульный лист

## 2. Сведения об исполнителе землеустроительных работ:

Об индивидуальном предпринимателе:

Фамилия, имя, отчество (отчество указывается при наличии) Трубицина Наталия АнатольевнаИдентификационный номер налогоплательщика 330516515272Контактный телефон и почтовый адрес 89056491275 601900, Владимирская область, г. Ковров, ул. Абельмана д.59, оф.8Номер квалификационного аттестата кадастрового инженера (если исполнителем является кадастровый инженер) 33-16-439

О юридическом лице:

Полное наименование -

Основной государственный регистрационный номер -

Контактный телефон и почтовый адрес -

Фамилия и инициалы уполномоченного представителя юридического лица, его должность, реквизиты доверенности (если представитель действует по доверенности) -

Сведения о кадастровом инженере

Подпись  Трубицина Наталия Анатольевна

Дата 15.04.2016 г.

Место для оттиска печати лица, составившего карту (план) объекта землеустройства

## 3. Сведения о согласовании карты (плана) объекта землеустройства:

Полное наименование органа (организации), с которым осуществляется согласование, фамилия и инициалы уполномоченного лица, его должность ОАО КОВРОВХЛЕБОПРОДУКТ Борисова М.С. Генеральный директор

Реквизиты письма (дата и номер, если согласование оформлено в виде письма) -

Подпись  (Борисова М.С.)

Дата 15.04.2016 г.

Место для оттиска печати органа (организации), с которым осуществляется согласование

**КАРТА (ПЛАН)****Зона санитарной охраны источника водоснабжения ОАО "Ковровхлебопродукт" Скважины № 14538 и №15857, организованная в составе трех поясов**

(наименование объекта землеустройства)

<b>№ п/п</b>	<b>Содержание</b>	<b>Номера листов</b>
<b>1</b>	<b>2</b>	<b>3</b>
1.	Основания для проведения землеустроительных работ и исходные данные	4
2.	Сведения об объекте землеустройства	5-6
3.	Сведения о местоположении границ объекта землеустройства	7-16
4.	План границ объекта землеустройства	17-20
5.	Проект б/н 2006 г.	21-23

**КАРТА (ПЛАН)****Зона санитарной охраны источника водоснабжения, водозабора и водопроводных сооружений  
(скважина б/н) ФКУ ИК-6 УФСИН России по Владимирской области****Основания для проведения землеустроительных работ и исходные данные****Перечень документов**

<b>№ п/п</b>	<b>Наименование и реквизиты документа</b>	<b>Сведения об органе (организации), подготовившем или принявшем документ</b>
<b>1</b>	<b>2</b>	<b>3</b>
1.	Проект б/н 2006г.	ООО «Промэкология»
2.	Картографический материал б/н от 01.01.1988	Институт "ВИСХАГИ" ГПОМ

## КАРТА (ПЛАН)

**Зона санитарной охраны источника водоснабжения ОАО "Ковровхлебопродукт" Скважины № 14538 и №15857, организованная в составе трех поясов**

## Сведения об объекте землеустройства

№ п/п	Характеристики объекта землеустройства	Описание характеристик
1	2	3
1.	Местоположение объекта землеустройства	Владимирская обл, Ковров г
2.	Площадь объекта землеустройства ± величина погрешности определения площади ( $P \pm \Delta P$ )	<p>пояс 1    3613 кв.м ± 601 кв.м</p> <p>пояс 2    295122 кв.м ± 5494 кв.м</p> <p>пояс 3    3874.54 га ± 6.61 га</p>
3.	Иные характеристики объекта землеустройства	<p>Ограничения на использование объекта: Ограничения для пояса 1 зоны санитарной охраны источника водоснабжения водозабора устанавливаются в соответствии с Санитарными правилами и нормами СанПиН 2.1.4.1110-02.</p> <p>Наименование охраняемого объекта: Зона санитарной охраны источников водоснабжения и водопроводов питьевого назначения</p> <p>Территория первого пояса ЗСО должна быть спланирована для отвода поверхностного стока за ее пределы, озеленена, ограждена и обеспечена охраной. Дорожки к сооружениям должны иметь твердое покрытие.</p> <p>В соответствии с установленным проектом режимом и санитарно-оздоровительными мероприятиями в пределах первого пояса запрещены все виды строительства, не имеющие отношения к эксплуатации водозаборных сооружений. Проводить регулярную уборку территории от растительного и бытового мусора. Обеспечить круглосуточную охрану, не допускать стоянку машин непосредственно за ограждением первого пояса.</p> <p>Наименование охраняемого объекта: Зона санитарной охраны источника водоснабжения ОАО "Ковровхлебопродукт" Скважины № 14538 и №15857, организованная в составе трех поясов</p> <p>Ограничения для пояса 2 зоны санитарной охраны источника водоснабжения водозабора устанавливаются в соответствии с Санитарными правилами и нормами СанПиН 2.1.4.1110-02.</p> <p>Наименование охраняемого объекта: Зона санитарной охраны источников водоснабжения и водопроводов питьевого назначения</p> <p>В зоне второго пояса ЗСО запрещается размещение объектов обуславливающих опасность микробного загрязнения подземных вод, размещение складов ГСМ, упорядочить складирование и транспортировку сыпучих и жидких материалов, Не допускается размещение кладбищ, скотомогильников, полей фильтрации, силосных траншей, и других объектов. Не применять использование удобрений и ядохимикатов, не допускать вырубку леса. Исключить складирование отходов производства потребления.</p> <p>Наименование охраняемого объекта: Зона санитарной охраны источника водоснабжения ОАО</p>

**КАРТА (ПЛАН)**

**Зона санитарной охраны источника водоснабжения ОАО "Ковровхлебопродукт" Скважины № 14538 и №15857, организованная в составе трех поясов**

**Сведения об объекте землеустройства**

"Ковровхлебопродукт" Скважины № 14538 и №15857, организованная в составе трех поясов  
Ограничения для пояса 3 зоны санитарной охраны источника водоснабжения водозабора  
В соответствии с установленным режимом канализационные сети эксплуатировать с установленными правилами и регламентом, своевременно проводить их очистку и текущий ремонт. Бурение новых скважин и строительство, связанное с нарушением почвенного покрова производить при согласовании органами санитарного надзора, органами и учреждениями государственного экологического геологического контроля.  
В ЗСО запрещается размещение объектов обуславливающих опасность микробного загрязнения подземных вод, упорядочить складирование транспортировку сыпучих и жидких материалов.  
Запрещается производить разработку недр.  
Наименование охраняемого объекта: Зона санитарной охраны источника водоснабжения ОАО "Ковровхлебопродукт" Скважины № 14538 и №15857, организованная в составе трех поясов

**КАРТА (ПЛАН)**

**Зона санитарной охраны источника водоснабжения ОАО "Ковровхлебопродукт" Скважины № 14538 и №15857, организованная в составе трех поясов**

**Сведения о местоположении границ объекта землеустройства**

пояс 2	-	-	-	-
18	220748.61	279975.58	Картометрический метод. Мт=5,0	Закрепление отсутствует
19	220809.90	280063.80	Картометрический метод. Мт=5,0	Закрепление отсутствует
20	220853.84	280176.46	Картометрический метод. Мт=5,0	Закрепление отсутствует
21	220869.61	280265.47	Картометрический метод. Мт=5,0	Закрепление отсутствует
22	220871.86	280361.24	Картометрический метод. Мт=5,0	Закрепление отсутствует
23	220871.86	280408.56	Картометрический метод. Мт=5,0	Закрепление отсутствует
24	220850.22	280446.74	Картометрический метод. Мт=5,0	Закрепление отсутствует
25	220786.23	280463.76	Картометрический метод. Мт=5,0	Закрепление отсутствует
26	220645.40	280469.39	Картометрический метод. Мт=5,0	Закрепление отсутствует
27	220486.54	280456.99	Картометрический метод. Мт=5,0	Закрепление отсутствует
28	220359.20	280429.41	Картометрический метод. Мт=5,0	Закрепление отсутствует
29	220295.01	280408.53	Картометрический метод. Мт=5,0	Закрепление отсутствует
30	220246.56	280365.72	Картометрический метод. Мт=5,0	Закрепление отсутствует
31	220199.25	280301.50	Картометрический метод. Мт=5,0	Закрепление отсутствует
32	220172.07	280243.14	Картометрический метод. Мт=5,0	Закрепление отсутствует
33	220230.79	280130.25	Картометрический метод. Мт=5,0	Закрепление отсутствует
34	220324.31	280024.34	Картометрический метод. Мт=5,0	Закрепление отсутствует
35	220436.97	279946.60	Картометрический метод. Мт=5,0	Закрепление отсутствует
36	220538.97	279903.87	Картометрический метод. Мт=5,0	Закрепление отсутствует
37	220658.93	279917.32	Картометрический метод. Мт=5,0	Закрепление отсутствует
18	220748.61	279975.58	Картометрический метод. Мт=5,0	Закрепление отсутствует
-	-	-	-	-

**КАРТА (ПЛАН)**

**Зона санитарной охраны источника водоснабжения ОАО "Ковровхлебопродукт" Скважины № 14538 и №15857, организованная в составе трех поясов**

**Сведения о местоположении границ объекта землеустройства**

1	220576.70	280175.93	Картометрический метод. Мt=5,0	Закрепление отсутствует
2	220584.68	280185.82	Картометрический метод. Мt=5,0	Закрепление отсутствует
3	220588.71	280198.79	Картометрический метод. Мt=5,0	Закрепление отсутствует
4	220587.29	280213.02	Картометрический метод. Мt=5,0	Закрепление отсутствует
5	220580.91	280224.75	Картометрический метод. Мt=5,0	Закрепление отсутствует
6	220569.49	280233.83	Картометрический метод. Мt=5,0	Закрепление отсутствует
7	220555.65	280237.45	Картометрический метод. Мt=5,0	Закрепление отсутствует
8	220542.54	280235.60	Картометрический метод. Мt=5,0	Закрепление отсутствует
9	220531.11	280229.05	Картометрический метод. Мt=5,0	Закрепление отсутствует
10	220523.13	280219.17	Картометрический метод. Мt=5,0	Закрепление отсутствует
11	220519.11	280206.20	Картометрический метод. Мt=5,0	Закрепление отсутствует
12	220520.52	280191.97	Картометрический метод. Мt=5,0	Закрепление отсутствует
13	220526.52	280180.92	Картометрический метод. Мt=5,0	Закрепление отсутствует
14	220534.89	280177.98	Картометрический метод. Мt=5,0	Закрепление отсутствует
15	220546.87	280174.41	Картометрический метод. Мt=5,0	Закрепление отсутствует
16	220562.22	280168.96	Картометрический метод. Мt=5,0	Закрепление отсутствует
17	220565.27	280169.39	Картометрический метод. Мt=5,0	Закрепление отсутствует
1	220576.70	280175.93		
пояс 3	-	-	-	-
38	223359.54	280318.53	Картометрический метод. Мt=5,0	Закрепление отсутствует
39	224405.06	281940.98	Картометрический метод. Мt=5,0	Закрепление отсутствует
40	225738.99	284554.92	Картометрический метод. Мt=5,0	Закрепление отсутствует
41	226113.02	285695.14	Картометрический метод. Мt=5,0	Закрепление отсутствует
42	226209.90	286087.23	Картометрический метод. Мt=5,0	Закрепление отсутствует

**КАРТА (ПЛАН)**

**Зона санитарной охраны источника водоснабжения ОАО "Ковровхлебопродукт" Скважины № 14538 и №15857, организованная в составе трех поясов**

**Сведения о местоположении границ объекта землеустройства**

43	226259.47	286377.91	Картометрический метод. Мt=5,0	Закрепление отсутствует
44	226257.21	286492.83	Картометрический метод. Мt=5,0	Закрепление отсутствует
45	226220.04	286549.17	Картометрический метод. Мt=5,0	Закрепление отсутствует
46	226052.16	286643.80	Картометрический метод. Мt=5,0	Закрепление отсутствует
47	225817.81	286585.20	Картометрический метод. Мt=5,0	Закрепление отсутствует
48	225258.99	286294.50	Картометрический метод. Мt=5,0	Закрепление отсутствует
49	223240.03	284690.03	Картометрический метод. Мt=5,0	Закрепление отсутствует
50	221392.33	283002.19	Картометрический метод. Мt=5,0	Закрепление отсутствует
51	220337.79	282118.83	Картометрический метод. Мt=5,0	Закрепление отсутствует
52	219408.46	281537.42	Картометрический метод. Мt=5,0	Закрепление отсутствует
53	215849.16	281523.77	Картометрический метод. Мt=5,0	Закрепление отсутствует
54	214240.28	281456.10	Картометрический метод. Мt=5,0	Закрепление отсутствует
55	213393.03	281383.97	Картометрический метод. Мt=5,0	Закрепление отсутствует
56	212960.39	281289.31	Картометрический метод. Мt=5,0	Закрепление отсутствует
57	212821.60	281025.66	Картометрический метод. Мt=5,0	Закрепление отсутствует
58	212840.97	280852.15	Картометрический метод. Мt=5,0	Закрепление отсутствует
59	212978.43	280635.84	Картометрический метод. Мt=5,0	Закрепление отсутствует
60	213282.63	280354.18	Картометрический метод. Мt=5,0	Закрепление отсутствует
61	214010.47	279885.51	Картометрический метод. Мt=5,0	Закрепление отсутствует
62	214670.70	279597.11	Картометрический метод. Мt=5,0	Закрепление отсутствует
63	217354.44	278795.01	Картометрический метод. Мt=5,0	Закрепление отсутствует
64	220467.76	278480.64	Картометрический метод. Мt=5,0	Закрепление отсутствует
65	221676.57	278894.13	Картометрический метод. Мt=5,0	Закрепление отсутствует
38	223359.54	280318.53	Картометрический метод. Мt=5,0	Закрепление отсутствует

**КАРТА (ПЛАН)**

**Зона санитарной охраны источника водоснабжения ОАО "Ковровхлебопродукт" Скважины № 14538 и №15857, организованная в составе трех поясов**

**Сведения о местоположении границ объекта землеустройства**

-	-	-	-	-
18	220748.61	279975.58	Картометрический метод. Мт=5,0	Закрепление отсутствует
19	220809.90	280063.80	Картометрический метод. Мт=5,0	Закрепление отсутствует
20	220853.84	280176.46	Картометрический метод. Мт=5,0	Закрепление отсутствует
21	220869.61	280265.47	Картометрический метод. Мт=5,0	Закрепление отсутствует
22	220871.86	280361.24	Картометрический метод. Мт=5,0	Закрепление отсутствует
23	220871.86	280408.56	Картометрический метод. Мт=5,0	Закрепление отсутствует
24	220850.22	280446.74	Картометрический метод. Мт=5,0	Закрепление отсутствует
25	220786.23	280463.76	Картометрический метод. Мт=5,0	Закрепление отсутствует
26	220645.40	280469.39	Картометрический метод. Мт=5,0	Закрепление отсутствует
27	220486.54	280456.99	Картометрический метод. Мт=5,0	Закрепление отсутствует
28	220359.20	280429.41	Картометрический метод. Мт=5,0	Закрепление отсутствует
29	220295.01	280408.53	Картометрический метод. Мт=5,0	Закрепление отсутствует
30	220246.56	280365.72	Картометрический метод. Мт=5,0	Закрепление отсутствует
31	220199.25	280301.50	Картометрический метод. Мт=5,0	Закрепление отсутствует
32	220172.07	280243.14	Картометрический метод. Мт=5,0	Закрепление отсутствует
33	220230.79	280130.25	Картометрический метод. Мт=5,0	Закрепление отсутствует
34	220324.31	280024.34	Картометрический метод. Мт=5,0	Закрепление отсутствует
35	220436.97	279946.60	Картометрический метод. Мт=5,0	Закрепление отсутствует
36	220538.97	279903.87	Картометрический метод. Мт=5,0	Закрепление отсутствует
37	220658.93	279917.32	Картометрический метод. Мт=5,0	Закрепление отсутствует
18	220748.61	279975.58	Картометрический метод. Мт=5,0	Закрепление отсутствует

**3. Сведения о частях границ объекта землеустройства**

<b>Обозначение части границ</b>	<b>Описание прохождения части границ</b>
---------------------------------	--

**КАРТА (ПЛАН)**

**Зона санитарной охраны источника водоснабжения ОАО "Ковровхлебопродукт" Скважины № 14538 и №15857, организованная в составе трех поясов**

**Сведения о местоположении границ объекта землеустройства**

пояс 2	-	-
18	19	по границе бывшего ВСО
19	20	по границе бывшего ВСО
20	21	по лесному массиву
21	22	по лесному массиву
22	23	по лесному массиву
23	24	по лесному массиву
24	25	по лесному массиву
25	26	по лесному массиву
26	27	по лесному массиву
27	28	граница с жилым массивом
28	29	граница с жилым массивом
29	30	граница с жилым массивом
30	31	граница с жилым массивом
31	32	граница с жилым массивом
32	33	граница с жилым массивом
33	34	граница с жилым массивом
34	35	по границе бывшего ВСО
35	36	по границе бывшего ВСО
36	37	по границе бывшего ВСО

**КАРТА (ПЛАН)**

**Зона санитарной охраны источника водоснабжения ОАО "Ковровхлебопродукт" Скважины № 14538 и №15857, организованная в составе трех поясов**

**Сведения о местоположении границ объекта землеустройства**

37	18	по границе бывшего ВСО
-	-	-
1	2	территория ОАО "Ковровхлебопродукт"
2	3	территория ОАО "Ковровхлебопродукт"
3	4	территория ОАО "Ковровхлебопродукт"
4	5	территория ОАО "Ковровхлебопродукт"
5	6	территория ОАО "Ковровхлебопродукт"
6	7	территория ОАО "Ковровхлебопродукт"
7	8	территория ОАО "Ковровхлебопродукт"
8	9	территория ОАО "Ковровхлебопродукт"
9	10	территория ОАО "Ковровхлебопродукт"
10	11	территория ОАО "Ковровхлебопродукт"
11	12	территория ОАО "Ковровхлебопродукт"
12	13	территория ОАО "Ковровхлебопродукт"
13	14	территория ОАО "Ковровхлебопродукт"
14	15	территория ОАО "Ковровхлебопродукт"
15	16	территория ОАО "Ковровхлебопродукт"
16	17	территория ОАО "Ковровхлебопродукт"
17	1	территория ОАО "Ковровхлебопродукт"
пояс 3		
38	39	входит в третий пояс ЗСО водозаборов ОАО "Зид" и ОАО "КМЗ", следовательно, в третий пояс ЗСО всех городских водозаборных сооружений охватывающих всю площадь г. Коврова и прилегающих территорий

**КАРТА (ПЛАН)**

**Зона санитарной охраны источника водоснабжения ОАО "Ковровхлебопродукт" Скважины № 14538 и №15857, организованная в составе трех поясов**

**Сведения о местоположении границ объекта землеустройства**

39	40	входит в третий пояс ЗСО водозаборов ОАО "Зид" и ОАО "КМЗ", следовательно, в третий пояс ЗСО всех городских водозаборных сооружений охватывающих всю площадь г. Коврова и прилегающих территорий
40	41	входит в третий пояс ЗСО водозаборов ОАО "Зид" и ОАО "КМЗ", следовательно, в третий пояс ЗСО всех городских водозаборных сооружений охватывающих всю площадь г. Коврова и прилегающих территорий
41	42	входит в третий пояс ЗСО водозаборов ОАО "Зид" и ОАО "КМЗ", следовательно, в третий пояс ЗСО всех городских водозаборных сооружений охватывающих всю площадь г. Коврова и прилегающих территорий
42	43	входит в третий пояс ЗСО водозаборов ОАО "Зид" и ОАО "КМЗ", следовательно, в третий пояс ЗСО всех городских водозаборных сооружений охватывающих всю площадь г. Коврова и прилегающих территорий
43	44	входит в третий пояс ЗСО водозаборов ОАО "Зид" и ОАО "КМЗ", следовательно, в третий пояс ЗСО всех городских водозаборных сооружений охватывающих всю площадь г. Коврова и прилегающих территорий
44	45	входит в третий пояс ЗСО водозаборов ОАО "Зид" и ОАО "КМЗ", следовательно, в третий пояс ЗСО всех городских водозаборных сооружений охватывающих всю площадь г. Коврова и прилегающих территорий
45	46	входит в третий пояс ЗСО водозаборов ОАО "Зид" и ОАО "КМЗ", следовательно, в третий пояс ЗСО всех городских водозаборных сооружений охватывающих всю площадь г. Коврова и прилегающих территорий
46	47	входит в третий пояс ЗСО водозаборов ОАО "Зид" и ОАО "КМЗ", следовательно, в третий пояс ЗСО всех городских водозаборных сооружений охватывающих всю площадь г. Коврова и прилегающих территорий

**КАРТА (ПЛАН)**

**Зона санитарной охраны источника водоснабжения ОАО "Ковровхлебопродукт" Скважины № 14538 и №15857, организованная в составе трех поясов**

**Сведения о местоположении границ объекта землеустройства**

47	48	входит в третий пояс ЗСО водозаборов ОАО "Зид" и ОАО "КМЗ", следовательно, в третий пояс ЗСО всех городских водозаборных сооружений охватывающих всю площадь г. Коврова и прилегающих территорий
48	49	входит в третий пояс ЗСО водозаборов ОАО "Зид" и ОАО "КМЗ", следовательно, в третий пояс ЗСО всех городских водозаборных сооружений охватывающих всю площадь г. Коврова и прилегающих территорий
49	50	входит в третий пояс ЗСО водозаборов ОАО "Зид" и ОАО "КМЗ", следовательно, в третий пояс ЗСО всех городских водозаборных сооружений охватывающих всю площадь г. Коврова и прилегающих территорий
50	51	входит в третий пояс ЗСО водозаборов ОАО "Зид" и ОАО "КМЗ", следовательно, в третий пояс ЗСО всех городских водозаборных сооружений охватывающих всю площадь г. Коврова и прилегающих территорий
51	52	входит в третий пояс ЗСО водозаборов ОАО "Зид" и ОАО "КМЗ", следовательно, в третий пояс ЗСО всех городских водозаборных сооружений охватывающих всю площадь г. Коврова и прилегающих территорий
52	53	входит в третий пояс ЗСО водозаборов ОАО "Зид" и ОАО "КМЗ", следовательно, в третий пояс ЗСО всех городских водозаборных сооружений охватывающих всю площадь г. Коврова и прилегающих территорий
53	54	входит в третий пояс ЗСО водозаборов ОАО "Зид" и ОАО "КМЗ", следовательно, в третий пояс ЗСО всех городских водозаборных сооружений охватывающих всю площадь г. Коврова и прилегающих территорий
54	55	входит в третий пояс ЗСО водозаборов ОАО "Зид" и ОАО "КМЗ", следовательно, в третий пояс ЗСО всех городских водозаборных сооружений охватывающих всю площадь г. Коврова и прилегающих территорий

**КАРТА (ПЛАН)**

**Зона санитарной охраны источника водоснабжения ОАО "Ковровхлебопродукт" Скважины № 14538 и №15857, организованная в составе трех поясов**

**Сведения о местоположении границ объекта землеустройства**

55	56	входит в третий пояс ЗСО водозаборов ОАО "Зид" и ОАО "КМЗ", следовательно, в третий пояс ЗСО всех городских водозаборных сооружений охватывающих всю площадь г. Коврова и прилегающих территорий
56	57	входит в третий пояс ЗСО водозаборов ОАО "Зид" и ОАО "КМЗ", следовательно, в третий пояс ЗСО всех городских водозаборных сооружений охватывающих всю площадь г. Коврова и прилегающих территорий
57	58	входит в третий пояс ЗСО водозаборов ОАО "Зид" и ОАО "КМЗ", следовательно, в третий пояс ЗСО всех городских водозаборных сооружений охватывающих всю площадь г. Коврова и прилегающих территорий
58	59	входит в третий пояс ЗСО водозаборов ОАО "Зид" и ОАО "КМЗ", следовательно, в третий пояс ЗСО всех городских водозаборных сооружений охватывающих всю площадь г. Коврова и прилегающих территорий
59	60	входит в третий пояс ЗСО водозаборов ОАО "Зид" и ОАО "КМЗ", следовательно, в третий пояс ЗСО всех городских водозаборных сооружений охватывающих всю площадь г. Коврова и прилегающих территорий
60	61	входит в третий пояс ЗСО водозаборов ОАО "Зид" и ОАО "КМЗ", следовательно, в третий пояс ЗСО всех городских водозаборных сооружений охватывающих всю площадь г. Коврова и прилегающих территорий
61	62	входит в третий пояс ЗСО водозаборов ОАО "Зид" и ОАО "КМЗ", следовательно, в третий пояс ЗСО всех городских водозаборных сооружений охватывающих всю площадь г. Коврова и прилегающих территорий
62	63	входит в третий пояс ЗСО водозаборов ОАО "Зид" и ОАО "КМЗ", следовательно, в третий пояс ЗСО всех городских водозаборных сооружений охватывающих всю площадь г. Коврова и прилегающих территорий

**КАРТА (ПЛАН)**

**Зона санитарной охраны источника водоснабжения ОАО "Ковровхлебопродукт" Сквжины № 14538 и №15857, организованная в составе трех поясов**

**Сведения о местоположении границ объекта землеустройства**

63	64	входит в третий пояс ЗСО водозаборов ОАО "Зид" и ОАО "КМЗ", следовательно, в третий пояс ЗСО всех городских водозаборных сооружений охватывающих всю площадь г. Коврова и прилегающих территорий
64	65	входит в третий пояс ЗСО водозаборов ОАО "Зид" и ОАО "КМЗ", следовательно, в третий пояс ЗСО всех городских водозаборных сооружений охватывающих всю площадь г. Коврова и прилегающих территорий
65	38	входит в третий пояс ЗСО водозаборов ОАО "Зид" и ОАО "КМЗ", следовательно, в третий пояс ЗСО всех городских водозаборных сооружений охватывающих всю площадь г. Коврова и прилегающих территорий
-	-	-
18	19	по границе бывшего ВСО
19	20	по границе бывшего ВСО
20	21	по лесному массиву
21	22	по лесному массиву
22	23	по лесному массиву
23	24	по лесному массиву
24	25	по лесному массиву
25	26	по лесному массиву
26	27	по лесному массиву
27	28	граница с жилым массивом
28	29	граница с жилым массивом

**КАРТА (ПЛАН)****Зона санитарной охраны источника водоснабжения ОАО "Ковровхлебопродукт" Скважины № 14538 и №15857, организованная в составе трех поясов****Сведения о местоположении границ объекта землеустройства**


29	30	граница с жилым массивом
30	31	граница с жилым массивом
31	32	граница с жилым массивом
32	33	граница с жилым массивом
33	34	граница с жилым массивом
34	35	по границе бывшего ВСО
35	36	по границе бывшего ВСО
36	37	по границе бывшего ВСО
37	18	по границе бывшего ВСО

**КАРТА (ПЛАН)**

**Зона санитарной охраны источника водоснабжения ОАО "Ковровхлебпродукт" Скважины № 14538 и №15857, организованная в составе трех поясов**

(наименование объекта землеустройства)


**План границ объекта землеустройства**

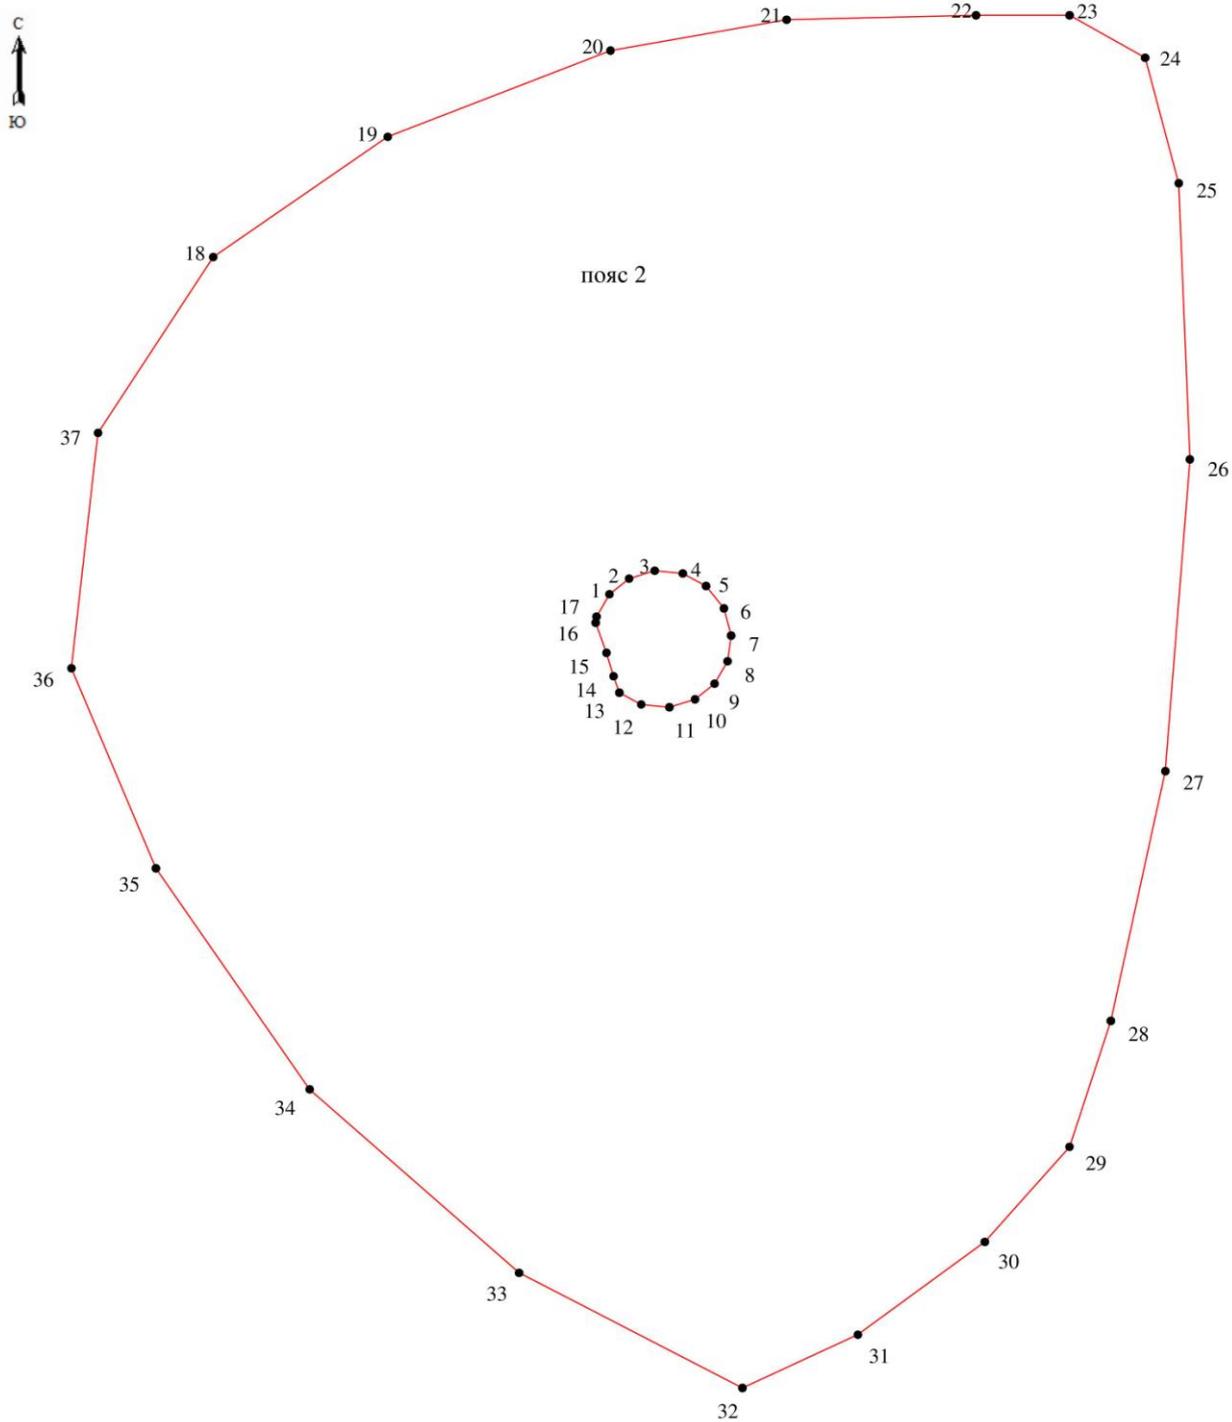

Масштаб 1: 2500

**КАРТА (ПЛАН)**  
**Зона санитарной охраны источника водоснабжения ОАО "Ковровхлебпродукт" Скважины № 14538 и №15857, организованная в составе трех поясов**  
(наименование объекта землеустройства)

**План границ объекта землеустройства**

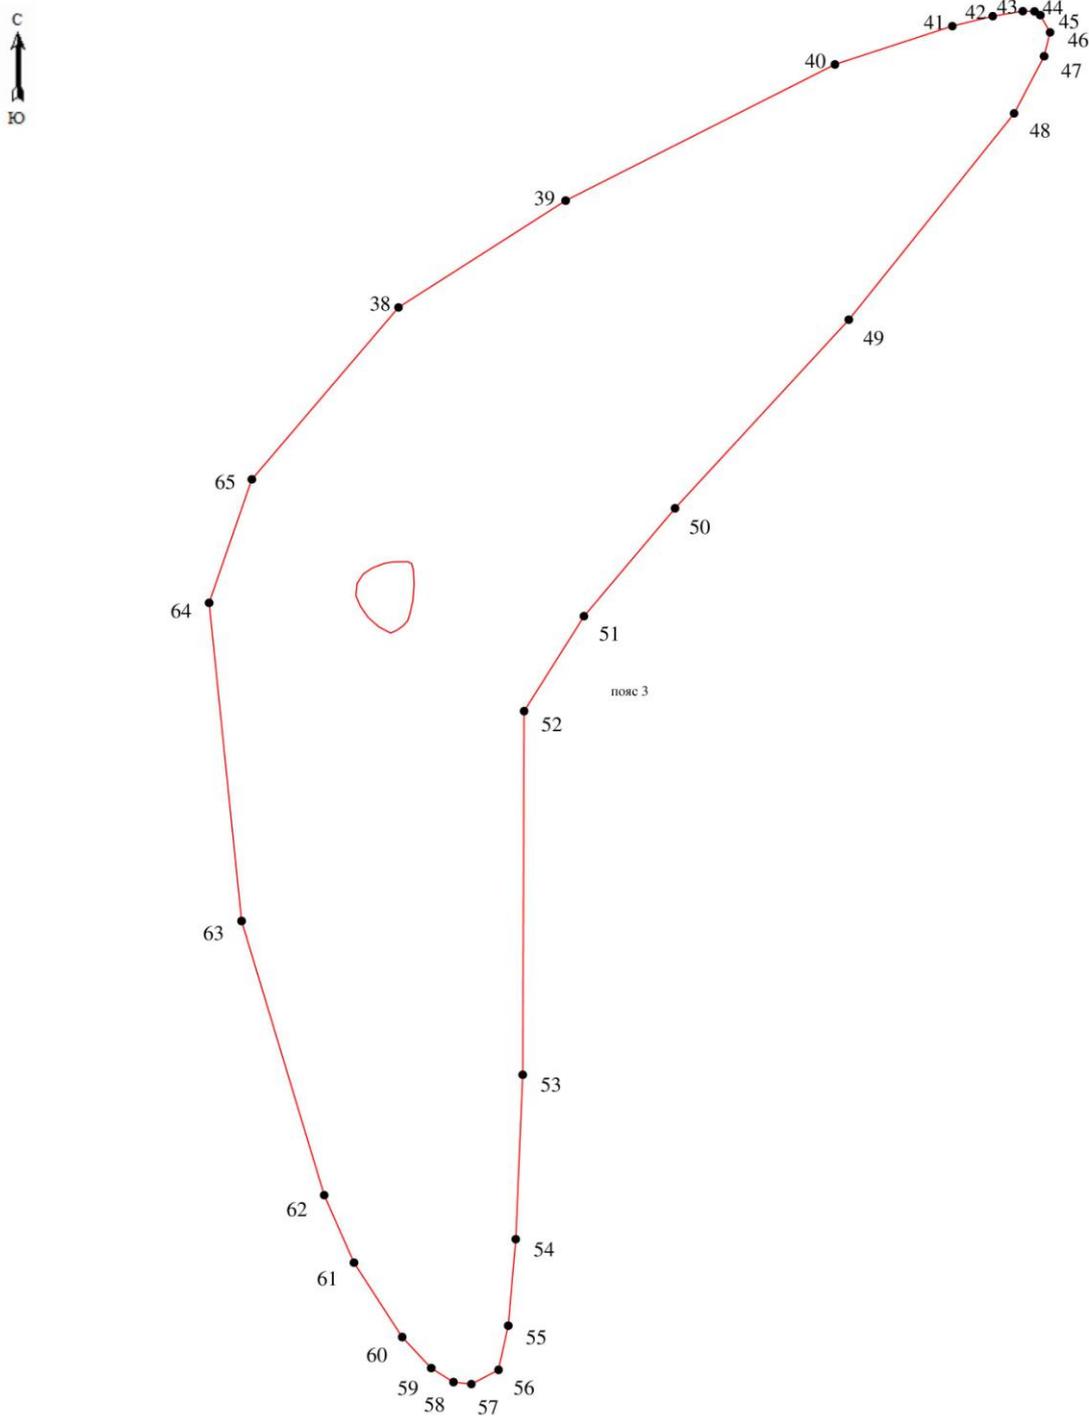

Масштаб 1: 48000



Определение границ режима зоны санитарной охраны источника  
водоснабжения АО «Ковровхлебопродукт»  
Скважины № 14538 и № 15857

Первый пояс ЗСО.

Первый пояс имеет форму круга радиусом вокруг скважин 35 м.

- Координаты первого пояса:

- с северной стороны – широта N56°22 35, долгота E 41°21 50
- с южной стороны - широта N56°22 32, долгота E 41°21 51
- с восточной стороны - широта N56°22 35, долгота E 41°21 53
- с западной стороны - широта N56°22 34, долгота E 41°21 49

Граница первого пояса проходит:

- с северной стороны – рядом с автомобильными весами АО «Ковровхлебопродукт»;
- с южной стороны – вдоль забора АО «Ковровхлебопродукт»;
- с восточной стороны – ограничена материальным складом АО «Ковровхлебопродукт»;
- с западной стороны – ограничена гаражом АО «Ковровхлебопродукт».

В соответствии с установленным проектом, режимом и санитарно-оздоровительными мероприятиями в пределах первого пояса запрещены все виды строительства, не имеющие отношения к эксплуатации водозаборных сооружений. Проводить регулярную уборку территории от растительного и бытового мусора. Обеспечить круглосуточную охрану, не допускать стоянку машин непосредственно за ограждением первого пояса.

Второй пояс ЗСО.

Второй пояс имеет форму эллипса и проходит на западе и северо-западе – по границе с территорией бывшего ВСО; на северо-востоке и юго-востоке – по лесному массиву; на юге – по границе с жилым массивом.

- Координаты второго пояса:

- запад - широта N56°22 32, долгота E 41°21 35
- северо-запад - широта N56°22 39, долгота E 41°21 44
- северо-восток - широта N56°22 36, долгота E 41°22 05
- юго-восток - широта N56°22 30, долгота E 41°21 53
- юг - широта N56°22 26, долгота E 41°21 45

В зоне второго пояса ЗСО запрещается размещение объектов обуславливающих опасность микробного загрязнения подземных вод, размещение складов ГСМ, упорядочить складирование и транспортировку сыпучих и жидких материалов. Не допускается размещение кладбищ,

скотомогильников, полей фильтрации, силосных траншей и других объектов. Не применять использование удобрений и ядохимикатов, не допускать вырубку леса. Исключить складирование отходов и потребление.

### Третий пояс ЗСО.

- Координаты третьего пояса:

- запад - широта N56°22 42, долгота E 41°20 54
- северо-запад - широта N56°23 21, долгота E 41°21 11
- северо-восток - широта N56°24 44, долгота E 41°23 51
- юго-восток - широта N56°22 04, долгота E 41°23 51
- юг - широта N56°18 42, долгота E 41°21 49

Граница третьего пояса

Третий пояс ЗСО входит в третий пояс ЗСО водозаборов ОАО «ЗиД» и ОАО «КМЗ», следовательно, в третий пояс ЗСО всех городских водозаборных сооружений, охватывающих всю площадь г. Коврова и прилегающих территорий.

В соответствии с установленным режимом канализационные сети эксплуатировать с установленными правилами и регламентом, своевременно проводить их очистку и текущий ремонт. Бурение новых скважин и строительство, связанное с нарушением почвенного покрова производить при согласовании органами санитарного надзора, органами и учреждениями государственного экологического и геологического контроля. В ЗСО запрещается размещение объектов обуславливающих опасность микробного загрязнения подземных вод, упорядочить складирование и транспортировку сыпучих и жидких материалов.

Запрещается производить разработку недр.

