

## КАРТА (ПЛАН)

## Зоны санитарной охраны водопроводных сооружений и источников водоснабжения г. Владимир (Нерлинский водозабор) (II пояс)

(наименование объекта землеустройства)

## 2. Сведения о характерных точках границ объекта землеустройства

| Обозначение<br>характерных точек<br>границ | Координаты, м |           | Метод определения координат и<br>средняя квадратическая<br>погрешность положения<br>характерной точки (Mt), м | Описание<br>закрепления<br>точки |
|--------------------------------------------|---------------|-----------|---|----------------------------------|
|                                            | X             | Y         |   |                                  |
| 1                                          | 2             | 3         | 4   | 5                                |
| н493                                       | 205780.82     | 228068.56 | Аналитический метод, 0.10                                                                                     | Закрепление<br>отсутствует       |
| н494                                       | 205681.28     | 227821.58 | Аналитический метод, 0.10                                                                                     | Закрепление<br>отсутствует       |
| н495                                       | 205601.65     | 227650.29 | Аналитический метод, 0.10                                                                                     | Закрепление<br>отсутствует       |
| н496                                       | 205402.58     | 227092.60 | Аналитический метод, 0.10                                                                                     | Закрепление<br>отсутствует       |
| н497                                       | 205287.12     | 227072.68 | Аналитический метод, 0.10                                                                                     | Закрепление<br>отсутствует       |
| н498                                       | 204940.73     | 226993.01 | Аналитический метод, 0.10                                                                                     | Закрепление<br>отсутствует       |
| н499                                       | 204757.58     | 226941.22 | Аналитический метод, 0.10                                                                                     | Закрепление<br>отсутствует       |
| н500                                       | 204626.19     | 226993.01 | Аналитический метод, 0.10                                                                                     | Закрепление<br>отсутствует       |
| н501                                       | 204419.16     | 226885.45 | Аналитический метод, 0.10                                                                                     | Закрепление<br>отсутствует       |
| н502                                       | 204142.43     | 226661.78 | Аналитический метод, 0.10                                                                                     | Закрепление<br>отсутствует       |
| н503                                       | 203923.45     | 226370.98 | Аналитический метод, 0.10                                                                                     | Закрепление<br>отсутствует       |
| н504                                       | 203744.28     | 226104.09 | Аналитический метод, 0.10                                                                                     | Закрепление<br>отсутствует       |
| н505                                       | 203704.47     | 226044.33 | Аналитический метод, 0.10                                                                                     | Закрепление<br>отсутствует       |
| н506                                       | 203732.34     | 225892.96 | Аналитический метод, 0.10                                                                                     | Закрепление<br>отсутствует       |
| н507                                       | 203800.02     | 225881.01 | Аналитический метод, 0.10                                                                                     | Закрепление<br>отсутствует       |
| н508                                       | 203983.17     | 225940.76 | Аналитический метод, 0.10                                                                                     | Закрепление<br>отсутствует       |
| н509                                       | 204253.91     | 226151.89 | Аналитический метод, 0.10                                                                                     | Закрепление<br>отсутствует       |
| н510                                       | 204476.87     | 226359.03 | Аналитический метод, 0.10                                                                                     | Закрепление<br>отсутствует       |
| н511                                       | 204707.80     | 226526.34 | Аналитический метод, 0.10                                                                                     | Закрепление<br>отсутствует       |

## КАРТА (ПЛАН)

## Зоны санитарной охраны водопроводных сооружений и источников водоснабжения г. Владимир (Нерлинский водозабор) (II пояс)

(наименование объекта землеустройства)

## 2. Сведения о характерных точках границ объекта землеустройства

| Обозначение<br>характерных точек<br>границ | Координаты, м |           | Метод определения координат и<br>средняя квадратическая<br>погрешность положения<br>характерной точки (Mt), м | Описание<br>закрепления<br>точки |
|--------------------------------------------|---------------|-----------|---|----------------------------------|
|                                            | X             | Y         |   |                                  |
| 1                                          | 2             | 3         | 4   | 5                                |
| н512                                       | 204966.59     | 226606.01 | Аналитический метод, 0.10                                                                                     | Закрепление<br>отсутствует       |
| н513                                       | 205117.89     | 226578.13 | Аналитический метод, 0.10                                                                                     | Закрепление<br>отсутствует       |
| н514                                       | 205058.16     | 226494.47 | Аналитический метод, 0.10                                                                                     | Закрепление<br>отсутствует       |
| н515                                       | 204982.52     | 226458.62 | Аналитический метод, 0.10                                                                                     | Закрепление<br>отсутствует       |
| н516                                       | 204831.22     | 226283.35 | Аналитический метод, 0.10                                                                                     | Закрепление<br>отсутствует       |
| н517                                       | 204536.59     | 225956.70 | Аналитический метод, 0.10                                                                                     | Закрепление<br>отсутствует       |
| н518                                       | 204293.72     | 225634.03 | Аналитический метод, 0.10                                                                                     | Закрепление<br>отсутствует       |
| н519                                       | 204090.67     | 225295.43 | Аналитический метод, 0.10                                                                                     | Закрепление<br>отсутствует       |
| н1                                         | 203779.52     | 224908.15 | Аналитический метод, 0.10                                                                                     | Закрепление<br>отсутствует       |

## 3. Сведения о частях границ объекта землеустройства

| Обозначение части границ |          | Описание прохождения части границ |
|--------------------------|----------|-----------------------------------|
| от точки                 | до точки |                                   |
| 1                        | 2        | 3                                 |
| н1                       | н2       | -                                 |
| н2                       | н3       | -                                 |
| н3                       | н4       | -                                 |
| н4                       | н5       | -                                 |
| н5                       | н6       | -                                 |
| н6                       | н7       | -                                 |
| н7                       | н8       | -                                 |
| н8                       | н9       | -                                 |
| н9                       | н10      | -                                 |
| н10                      | н11      | -                                 |
| н11                      | н12      | -                                 |

## КАРТА (ПЛАН)

## Зоны санитарной охраны водопроводных сооружений и источников водоснабжения г. Владимир (Нерлинский водозабор) (II пояс)

(наименование объекта землеустройства)

## 3. Сведения о частях границ объекта землеустройства

| Обозначение части границ |          | Описание прохождения части границ |
|--------------------------|----------|-----------------------------------|
| от точки                 | до точки |                                   |
| 1                        | 2        | 3                                 |
| н12                      | н13      | -                                 |
| н13                      | н14      | -                                 |
| н14                      | н15      | -                                 |
| н15                      | н16      | -                                 |
| н16                      | н17      | -                                 |
| н17                      | н18      | -                                 |
| н18                      | н19      | -                                 |
| н19                      | н20      | -                                 |
| н20                      | н21      | -                                 |
| н21                      | н22      | -                                 |
| н22                      | н23      | -                                 |
| н23                      | н24      | -                                 |
| н24                      | н25      | -                                 |
| н25                      | н26      | -                                 |
| н26                      | н27      | -                                 |
| н27                      | н28      | -                                 |
| н28                      | н29      | -                                 |
| н29                      | н30      | -                                 |
| н30                      | н31      | -                                 |
| н31                      | н32      | -                                 |
| н32                      | н33      | -                                 |
| н33                      | н34      | -                                 |
| н34                      | н35      | -                                 |
| н35                      | н36      | -                                 |
| н36                      | н37      | -                                 |
| н37                      | н38      | -                                 |
| н38                      | н39      | -                                 |
| н39                      | н40      | -                                 |
| н40                      | н41      | -                                 |
| н41                      | н42      | -                                 |
| н42                      | н43      | -                                 |
| н43                      | н44      | -                                 |

## КАРТА (ПЛАН)

## Зоны санитарной охраны водопроводных сооружений и источников водоснабжения г. Владимир (Нерлинский водозабор) (II пояс)

(наименование объекта землеустройства)

## 3. Сведения о частях границ объекта землеустройства

| Обозначение части границ |          | Описание прохождения части границ |
|--------------------------|----------|-----------------------------------|
| от точки                 | до точки |                                   |
| 1                        | 2        | 3                                 |
| н44                      | н45      | -                                 |
| н45                      | н46      | -                                 |
| н46                      | н47      | -                                 |
| н47                      | н48      | -                                 |
| н48                      | н49      | -                                 |
| н49                      | н50      | -                                 |
| н50                      | н51      | -                                 |
| н51                      | н52      | -                                 |
| н52                      | н53      | -                                 |
| н53                      | н54      | -                                 |
| н54                      | н55      | -                                 |
| н55                      | н56      | -                                 |
| н56                      | н57      | -                                 |
| н57                      | н58      | -                                 |
| н58                      | н59      | -                                 |
| н59                      | н60      | -                                 |
| н60                      | н61      | -                                 |
| н61                      | н62      | -                                 |
| н62                      | н63      | -                                 |
| н63                      | н64      | -                                 |
| н64                      | н65      | -                                 |
| н65                      | н66      | -                                 |
| н66                      | н67      | -                                 |
| н67                      | н68      | -                                 |
| н68                      | н69      | -                                 |
| н69                      | н70      | -                                 |
| н70                      | н71      | -                                 |
| н71                      | н72      | -                                 |
| н72                      | н73      | -                                 |
| н73                      | н74      | -                                 |
| н74                      | н75      | -                                 |
| н75                      | н76      | -                                 |

## КАРТА (ПЛАН)

## Зоны санитарной охраны водопроводных сооружений и источников водоснабжения г. Владимир (Нерлинский водозабор) (II пояс)

(наименование объекта землеустройства)

## 3. Сведения о частях границ объекта землеустройства

| Обозначение части границ |          | Описание прохождения части границ |
|--------------------------|----------|-----------------------------------|
| от точки                 | до точки |                                   |
| 1                        | 2        | 3                                 |
| н76                      | н77      | -                                 |
| н77                      | н78      | -                                 |
| н78                      | н79      | -                                 |
| н79                      | н80      | -                                 |
| н80                      | н81      | -                                 |
| н81                      | н82      | -                                 |
| н82                      | н83      | -                                 |
| н83                      | н84      | -                                 |
| н84                      | н85      | -                                 |
| н85                      | н86      | -                                 |
| н86                      | н87      | -                                 |
| н87                      | н88      | -                                 |
| н88                      | н89      | -                                 |
| н89                      | н90      | -                                 |
| н90                      | н91      | -                                 |
| н91                      | н92      | -                                 |
| н92                      | н93      | -                                 |
| н93                      | н94      | -                                 |
| н94                      | н95      | -                                 |
| н95                      | н96      | -                                 |
| н96                      | н97      | -                                 |
| н97                      | н98      | -                                 |
| н98                      | н99      | -                                 |
| н99                      | н100     | -                                 |
| н100                     | н101     | -                                 |
| н101                     | н102     | -                                 |
| н102                     | н103     | -                                 |
| н103                     | н104     | -                                 |
| н104                     | н105     | -                                 |
| н105                     | н106     | -                                 |
| н106                     | н107     | -                                 |
| н107                     | н108     | -                                 |

## КАРТА (ПЛАН)

## Зоны санитарной охраны водопроводных сооружений и источников водоснабжения г. Владимир (Нерлинский водозабор) (II пояс)

(наименование объекта землеустройства)

## 3. Сведения о частях границ объекта землеустройства

| Обозначение части границ |          | Описание прохождения части границ |
|--------------------------|----------|-----------------------------------|
| от точки                 | до точки |                                   |
| 1                        | 2        | 3                                 |
| н108                     | н109     | -                                 |
| н109                     | н110     | -                                 |
| н110                     | н111     | -                                 |
| н111                     | н112     | -                                 |
| н112                     | н113     | -                                 |
| н113                     | н114     | -                                 |
| н114                     | н115     | -                                 |
| н115                     | н116     | -                                 |
| н116                     | н117     | -                                 |
| н117                     | н118     | -                                 |
| н118                     | н119     | -                                 |
| н119                     | н120     | -                                 |
| н120                     | н121     | -                                 |
| н121                     | н122     | -                                 |
| н122                     | н123     | -                                 |
| н123                     | н124     | -                                 |
| н124                     | н125     | -                                 |
| н125                     | н126     | -                                 |
| н126                     | н127     | -                                 |
| н127                     | н128     | -                                 |
| н128                     | н129     | -                                 |
| н129                     | н130     | -                                 |
| н130                     | н131     | -                                 |
| н131                     | н132     | -                                 |
| н132                     | н133     | -                                 |
| н133                     | н134     | -                                 |
| н134                     | н135     | -                                 |
| н135                     | н136     | -                                 |
| н136                     | н137     | -                                 |
| н137                     | н138     | -                                 |
| н138                     | н139     | -                                 |
| н139                     | н140     | -                                 |

## КАРТА (ПЛАН)

## Зоны санитарной охраны водопроводных сооружений и источников водоснабжения г. Владимир (Нерлинский водозабор) (II пояс)

(наименование объекта землеустройства)

## 3. Сведения о частях границ объекта землеустройства

| Обозначение части границ |          | Описание прохождения части границ |
|--------------------------|----------|-----------------------------------|
| от точки                 | до точки |                                   |
| 1                        | 2        | 3                                 |
| н140                     | н141     | -                                 |
| н141                     | н142     | -                                 |
| н142                     | н143     | -                                 |
| н143                     | н144     | -                                 |
| н144                     | н145     | -                                 |
| н145                     | н146     | -                                 |
| н146                     | н147     | -                                 |
| н147                     | н148     | -                                 |
| н148                     | н149     | -                                 |
| н149                     | н150     | -                                 |
| н150                     | н151     | -                                 |
| н151                     | н152     | -                                 |
| н152                     | н153     | -                                 |
| н153                     | н154     | -                                 |
| н154                     | н155     | -                                 |
| н155                     | н156     | -                                 |
| н156                     | н157     | -                                 |
| н157                     | н158     | -                                 |
| н158                     | н159     | -                                 |
| н159                     | н160     | -                                 |
| н160                     | н161     | -                                 |
| н161                     | н162     | -                                 |
| н162                     | н163     | -                                 |
| н163                     | н164     | -                                 |
| н164                     | н165     | -                                 |
| н165                     | н166     | -                                 |
| н166                     | н167     | -                                 |
| н167                     | н168     | -                                 |
| н168                     | н169     | -                                 |
| н169                     | н170     | -                                 |
| н170                     | н171     | -                                 |
| н171                     | н172     | -                                 |

## КАРТА (ПЛАН)

## Зоны санитарной охраны водопроводных сооружений и источников водоснабжения г. Владимир (Нерлинский водозабор) (II пояс)

(наименование объекта землеустройства)

## 3. Сведения о частях границ объекта землеустройства

| Обозначение части границ |          | Описание прохождения части границ |
|--------------------------|----------|-----------------------------------|
| от точки                 | до точки |                                   |
| 1                        | 2        | 3                                 |
| н172                     | н173     | -                                 |
| н173                     | н174     | -                                 |
| н174                     | н175     | -                                 |
| н175                     | н176     | -                                 |
| н176                     | н177     | -                                 |
| н177                     | н178     | -                                 |
| н178                     | н179     | -                                 |
| н179                     | н180     | -                                 |
| н180                     | н181     | -                                 |
| н181                     | н182     | -                                 |
| н182                     | н183     | -                                 |
| н183                     | н184     | -                                 |
| н184                     | н185     | -                                 |
| н185                     | н186     | -                                 |
| н186                     | н187     | -                                 |
| н187                     | н188     | -                                 |
| н188                     | н189     | -                                 |
| н189                     | н190     | -                                 |
| н190                     | н191     | -                                 |
| н191                     | н192     | -                                 |
| н192                     | н193     | -                                 |
| н193                     | н194     | -                                 |
| н194                     | н195     | -                                 |
| н195                     | н196     | -                                 |
| н196                     | н197     | -                                 |
| н197                     | н198     | -                                 |
| н198                     | н199     | -                                 |
| н199                     | н200     | -                                 |
| н200                     | н201     | -                                 |
| н201                     | н202     | -                                 |
| н202                     | н203     | -                                 |
| н203                     | н204     | -                                 |

## КАРТА (ПЛАН)

**Зоны санитарной охраны водопроводных сооружений и источников водоснабжения г. Владимир (Нерлинский водозабор) (II пояс)**

(наименование объекта землеустройства)

## 3. Сведения о частях границ объекта землеустройства

| Обозначение части границ |          | Описание прохождения части границ |
|--------------------------|----------|-----------------------------------|
| от точки                 | до точки |                                   |
| 1                        | 2        | 3                                 |
| н204                     | н205     | -                                 |
| н205                     | н206     | -                                 |
| н206                     | н207     | -                                 |
| н207                     | н208     | -                                 |
| н208                     | н209     | -                                 |
| н209                     | н210     | -                                 |
| н210                     | н211     | -                                 |
| н211                     | н212     | -                                 |
| н212                     | н213     | -                                 |
| н213                     | н214     | -                                 |
| н214                     | н215     | -                                 |
| н215                     | н216     | -                                 |
| н216                     | н217     | -                                 |
| н217                     | н218     | -                                 |
| н218                     | н219     | -                                 |
| н219                     | н220     | -                                 |
| н220                     | н221     | -                                 |
| н221                     | н222     | -                                 |
| н222                     | н223     | -                                 |
| н223                     | н224     | -                                 |
| н224                     | н225     | -                                 |
| н225                     | н226     | -                                 |
| н226                     | н227     | -                                 |
| н227                     | н228     | -                                 |
| н228                     | н229     | -                                 |
| н229                     | н230     | -                                 |
| н230                     | н231     | -                                 |
| н231                     | н232     | -                                 |
| н232                     | н233     | -                                 |
| н233                     | н234     | -                                 |
| н234                     | н235     | -                                 |
| н235                     | н236     | -                                 |

## КАРТА (ПЛАН)

## Зоны санитарной охраны водопроводных сооружений и источников водоснабжения г. Владимир (Нерлинский водозабор) (II пояс)

(наименование объекта землеустройства)

## 3. Сведения о частях границ объекта землеустройства

| Обозначение части границ |          | Описание прохождения части границ |
|--------------------------|----------|-----------------------------------|
| от точки                 | до точки |                                   |
| 1                        | 2        | 3                                 |
| н236                     | н237     | -                                 |
| н237                     | н238     | -                                 |
| н238                     | н239     | -                                 |
| н239                     | н240     | -                                 |
| н240                     | н241     | -                                 |
| н241                     | н242     | -                                 |
| н242                     | н243     | -                                 |
| н243                     | н244     | -                                 |
| н244                     | н245     | -                                 |
| н245                     | н246     | -                                 |
| н246                     | н247     | -                                 |
| н247                     | н248     | -                                 |
| н248                     | н249     | -                                 |
| н249                     | н250     | -                                 |
| н250                     | н251     | -                                 |
| н251                     | н252     | -                                 |
| н252                     | н253     | -                                 |
| н253                     | н254     | -                                 |
| н254                     | н255     | -                                 |
| н255                     | н256     | -                                 |
| н256                     | н257     | -                                 |
| н257                     | н258     | -                                 |
| н258                     | н259     | -                                 |
| н259                     | н260     | -                                 |
| н260                     | н261     | -                                 |
| н261                     | н262     | -                                 |
| н262                     | н263     | -                                 |
| н263                     | н264     | -                                 |
| н264                     | н265     | -                                 |
| н265                     | н266     | -                                 |
| н266                     | н267     | -                                 |
| н267                     | н268     | -                                 |

## КАРТА (ПЛАН)

## Зоны санитарной охраны водопроводных сооружений и источников водоснабжения г. Владимир (Нерлинский водозабор) (II пояс)

(наименование объекта землеустройства)

## 3. Сведения о частях границ объекта землеустройства

| Обозначение части границ |          | Описание прохождения части границ |
|--------------------------|----------|-----------------------------------|
| от точки                 | до точки |                                   |
| 1                        | 2        | 3                                 |
| н268                     | н269     | -                                 |
| н269                     | н270     | -                                 |
| н270                     | н271     | -                                 |
| н271                     | н272     | -                                 |
| н272                     | н273     | -                                 |
| н273                     | н274     | -                                 |
| н274                     | н275     | -                                 |
| н275                     | н276     | -                                 |
| н276                     | н277     | -                                 |
| н277                     | н278     | -                                 |
| н278                     | н279     | -                                 |
| н279                     | н280     | -                                 |
| н280                     | н281     | -                                 |
| н281                     | н282     | -                                 |
| н282                     | н283     | -                                 |
| н283                     | н284     | -                                 |
| н284                     | н285     | -                                 |
| н285                     | н286     | -                                 |
| н286                     | н287     | -                                 |
| н287                     | н288     | -                                 |
| н288                     | н289     | -                                 |
| н289                     | н290     | -                                 |
| н290                     | н291     | -                                 |
| н291                     | н292     | -                                 |
| н292                     | н293     | -                                 |
| н293                     | н294     | -                                 |
| н294                     | н295     | -                                 |
| н295                     | н296     | -                                 |
| н296                     | н297     | -                                 |
| н297                     | н298     | -                                 |
| н298                     | н299     | -                                 |
| н299                     | н300     | -                                 |

## КАРТА (ПЛАН)

## Зоны санитарной охраны водопроводных сооружений и источников водоснабжения г. Владимир (Нерлинский водозабор) (II пояс)

(наименование объекта землеустройства)

## 3. Сведения о частях границ объекта землеустройства

| Обозначение части границ |          | Описание прохождения части границ |
|--------------------------|----------|-----------------------------------|
| от точки                 | до точки |                                   |
| 1                        | 2        | 3                                 |
| н300                     | н301     | -                                 |
| н301                     | н302     | -                                 |
| н302                     | н303     | -                                 |
| н303                     | н304     | -                                 |
| н304                     | н305     | -                                 |
| н305                     | н306     | -                                 |
| н306                     | н307     | -                                 |
| н307                     | н308     | -                                 |
| н308                     | н309     | -                                 |
| н309                     | н310     | -                                 |
| н310                     | н311     | -                                 |
| н311                     | н312     | -                                 |
| н312                     | н313     | -                                 |
| н313                     | н314     | -                                 |
| н314                     | н315     | -                                 |
| н315                     | н316     | -                                 |
| н316                     | н317     | -                                 |
| н317                     | н318     | -                                 |
| н318                     | н319     | -                                 |
| н319                     | н320     | -                                 |
| н320                     | н321     | -                                 |
| н321                     | н322     | -                                 |
| н322                     | н323     | -                                 |
| н323                     | н324     | -                                 |
| н324                     | н325     | -                                 |
| н325                     | н326     | -                                 |
| н326                     | н327     | -                                 |
| н327                     | н328     | -                                 |
| н328                     | н329     | -                                 |
| н329                     | н330     | -                                 |
| н330                     | н331     | -                                 |
| н331                     | н332     | -                                 |

## КАРТА (ПЛАН)

## Зоны санитарной охраны водопроводных сооружений и источников водоснабжения г. Владимир (Нерлинский водозабор) (II пояс)

(наименование объекта землеустройства)

## 3. Сведения о частях границ объекта землеустройства

| Обозначение части границ |          | Описание прохождения части границ |
|--------------------------|----------|-----------------------------------|
| от точки                 | до точки |                                   |
| 1                        | 2        | 3                                 |
| н332                     | н333     | -                                 |
| н333                     | н334     | -                                 |
| н334                     | н335     | -                                 |
| н335                     | н336     | -                                 |
| н336                     | н337     | -                                 |
| н337                     | н338     | -                                 |
| н338                     | н339     | -                                 |
| н339                     | н340     | -                                 |
| н340                     | н341     | -                                 |
| н341                     | н342     | -                                 |
| н342                     | н343     | -                                 |
| н343                     | н344     | -                                 |
| н344                     | н345     | -                                 |
| н345                     | н346     | -                                 |
| н346                     | н347     | -                                 |
| н347                     | н348     | -                                 |
| н348                     | н349     | -                                 |
| н349                     | н350     | -                                 |
| н350                     | н351     | -                                 |
| н351                     | н352     | -                                 |
| н352                     | н353     | -                                 |
| н353                     | н354     | -                                 |
| н354                     | н355     | -                                 |
| н355                     | н356     | -                                 |
| н356                     | н357     | -                                 |
| н357                     | н358     | -                                 |
| н358                     | н359     | -                                 |
| н359                     | н360     | -                                 |
| н360                     | н361     | -                                 |
| н361                     | н362     | -                                 |
| н362                     | н363     | -                                 |
| н363                     | н364     | -                                 |

## КАРТА (ПЛАН)

## Зоны санитарной охраны водопроводных сооружений и источников водоснабжения г. Владимир (Нерлинский водозабор) (II пояс)

(наименование объекта землеустройства)

## 3. Сведения о частях границ объекта землеустройства

| Обозначение части границ |          | Описание прохождения части границ |
|--------------------------|----------|-----------------------------------|
| от точки                 | до точки |                                   |
| 1                        | 2        | 3                                 |
| н364                     | н365     | -                                 |
| н365                     | н366     | -                                 |
| н366                     | н367     | -                                 |
| н367                     | н368     | -                                 |
| н368                     | н369     | -                                 |
| н369                     | н370     | -                                 |
| н370                     | н371     | -                                 |
| н371                     | н372     | -                                 |
| н372                     | н373     | -                                 |
| н373                     | н374     | -                                 |
| н374                     | н375     | -                                 |
| н375                     | н376     | -                                 |
| н376                     | н377     | -                                 |
| н377                     | н378     | -                                 |
| н378                     | н379     | -                                 |
| н379                     | н380     | -                                 |
| н380                     | н381     | -                                 |
| н381                     | н382     | -                                 |
| н382                     | н383     | -                                 |
| н383                     | н384     | -                                 |
| н384                     | н385     | -                                 |
| н385                     | н386     | -                                 |
| н386                     | н387     | -                                 |
| н387                     | н388     | -                                 |
| н388                     | н389     | -                                 |
| н389                     | н390     | -                                 |
| н390                     | н391     | -                                 |
| н391                     | н392     | -                                 |
| н392                     | н393     | -                                 |
| н393                     | н394     | -                                 |
| н394                     | н395     | -                                 |
| н395                     | н396     | -                                 |

## КАРТА (ПЛАН)

## Зоны санитарной охраны водопроводных сооружений и источников водоснабжения г. Владимир (Нерлинский водозабор) (II пояс)

(наименование объекта землеустройства)

## 3. Сведения о частях границ объекта землеустройства

| Обозначение части границ |          | Описание прохождения части границ |
|--------------------------|----------|-----------------------------------|
| от точки                 | до точки |                                   |
| 1                        | 2        | 3                                 |
| н396                     | н397     | -                                 |
| н397                     | н398     | -                                 |
| н398                     | н399     | -                                 |
| н399                     | н400     | -                                 |
| н400                     | н401     | -                                 |
| н401                     | н402     | -                                 |
| н402                     | н403     | -                                 |
| н403                     | н404     | -                                 |
| н404                     | н405     | -                                 |
| н405                     | н406     | -                                 |
| н406                     | н407     | -                                 |
| н407                     | н408     | -                                 |
| н408                     | н409     | -                                 |
| н409                     | н410     | -                                 |
| н410                     | н411     | -                                 |
| н411                     | н412     | -                                 |
| н412                     | н413     | -                                 |
| н413                     | н414     | -                                 |
| н414                     | н415     | -                                 |
| н415                     | н416     | -                                 |
| н416                     | н417     | -                                 |
| н417                     | н418     | -                                 |
| н418                     | н419     | -                                 |
| н419                     | н420     | -                                 |
| н420                     | н421     | -                                 |
| н421                     | н422     | -                                 |
| н422                     | н423     | -                                 |
| н423                     | н424     | -                                 |
| н424                     | н425     | -                                 |
| н425                     | н426     | -                                 |
| н426                     | н427     | -                                 |
| н427                     | н428     | -                                 |

## КАРТА (ПЛАН)

## Зоны санитарной охраны водопроводных сооружений и источников водоснабжения г. Владимир (Нерлинский водозабор) (II пояс)

(наименование объекта землеустройства)

## 3. Сведения о частях границ объекта землеустройства

| Обозначение части границ |          | Описание прохождения части границ |
|--------------------------|----------|-----------------------------------|
| от точки                 | до точки |                                   |
| 1                        | 2        | 3                                 |
| н428                     | н429     | -                                 |
| н429                     | н430     | -                                 |
| н430                     | н431     | -                                 |
| н431                     | н432     | -                                 |
| н432                     | н433     | -                                 |
| н433                     | н434     | -                                 |
| н434                     | н435     | -                                 |
| н435                     | н436     | -                                 |
| н436                     | н437     | -                                 |
| н437                     | н438     | -                                 |
| н438                     | н439     | -                                 |
| н439                     | н440     | -                                 |
| н440                     | н441     | -                                 |
| н441                     | н442     | -                                 |
| н442                     | н443     | -                                 |
| н443                     | н444     | -                                 |
| н444                     | н445     | -                                 |
| н445                     | н446     | -                                 |
| н446                     | н447     | -                                 |
| н447                     | н448     | -                                 |
| н448                     | н449     | -                                 |
| н449                     | н450     | -                                 |
| н450                     | н451     | -                                 |
| н451                     | н452     | -                                 |
| н452                     | н453     | -                                 |
| н453                     | н454     | -                                 |
| н454                     | н455     | -                                 |
| н455                     | н456     | -                                 |
| н456                     | н457     | -                                 |
| н457                     | н458     | -                                 |
| н458                     | н459     | -                                 |
| н459                     | н460     | -                                 |

## КАРТА (ПЛАН)

## Зоны санитарной охраны водопроводных сооружений и источников водоснабжения г. Владимир (Нерлинский водозабор) (II пояс)

(наименование объекта землеустройства)

## 3. Сведения о частях границ объекта землеустройства

| Обозначение части границ |          | Описание прохождения части границ |
|--------------------------|----------|-----------------------------------|
| от точки                 | до точки |                                   |
| 1                        | 2        | 3                                 |
| н460                     | н461     | -                                 |
| н461                     | н462     | -                                 |
| н462                     | н463     | -                                 |
| н463                     | н464     | -                                 |
| н464                     | н465     | -                                 |
| н465                     | н466     | -                                 |
| н466                     | н467     | -                                 |
| н467                     | н468     | -                                 |
| н468                     | н469     | -                                 |
| н469                     | н470     | -                                 |
| н470                     | н471     | -                                 |
| н471                     | н472     | -                                 |
| н472                     | н473     | -                                 |
| н473                     | н474     | -                                 |
| н474                     | н475     | -                                 |
| н475                     | н476     | -                                 |
| н476                     | н477     | -                                 |
| н477                     | н478     | -                                 |
| н478                     | н479     | -                                 |
| н479                     | н480     | -                                 |
| н480                     | н481     | -                                 |
| н481                     | н482     | -                                 |
| н482                     | н483     | -                                 |
| н483                     | н484     | -                                 |
| н484                     | н485     | -                                 |
| н485                     | н486     | -                                 |
| н486                     | н487     | -                                 |
| н487                     | н488     | -                                 |
| н488                     | н489     | -                                 |
| н489                     | н490     | -                                 |
| н490                     | н491     | -                                 |
| н491                     | н492     | -                                 |

## КАРТА (ПЛАН)

**Зоны санитарной охраны водопроводных сооружений и источников водоснабжения г. Владимир (Нерлинский водозабор) (II пояс)**

(наименование объекта землеустройства)


## 3. Сведения о частях границ объекта землеустройства

| Обозначение части границ |          | Описание прохождения части границ |
|--------------------------|----------|-----------------------------------|
| от точки                 | до точки |                                   |
| 1                        | 2        | 3                                 |
| н492                     | н493     | -                                 |
| н493                     | н494     | -                                 |
| н494                     | н495     | -                                 |
| н495                     | н496     | -                                 |
| н496                     | н497     | -                                 |
| н497                     | н498     | -                                 |
| н498                     | н499     | -                                 |
| н499                     | н500     | -                                 |
| н500                     | н501     | -                                 |
| н501                     | н502     | -                                 |
| н502                     | н503     | -                                 |
| н503                     | н504     | -                                 |
| н504                     | н505     | -                                 |
| н505                     | н506     | -                                 |
| н506                     | н507     | -                                 |
| н507                     | н508     | -                                 |
| н508                     | н509     | -                                 |
| н509                     | н510     | -                                 |
| н510                     | н511     | -                                 |
| н511                     | н512     | -                                 |
| н512                     | н513     | -                                 |
| н513                     | н514     | -                                 |
| н514                     | н515     | -                                 |
| н515                     | н516     | -                                 |
| н516                     | н517     | -                                 |
| н517                     | н518     | -                                 |
| н518                     | н519     | -                                 |
| н519                     | н1       | -                                 |

Зоны санитарной охраны водопроводных сооружений и источников водоснабжения г. Владимир (Нерлинский водозабор)(II пояс)

(наименование объекта землеустройства)

План границ обьекта зампехустройства

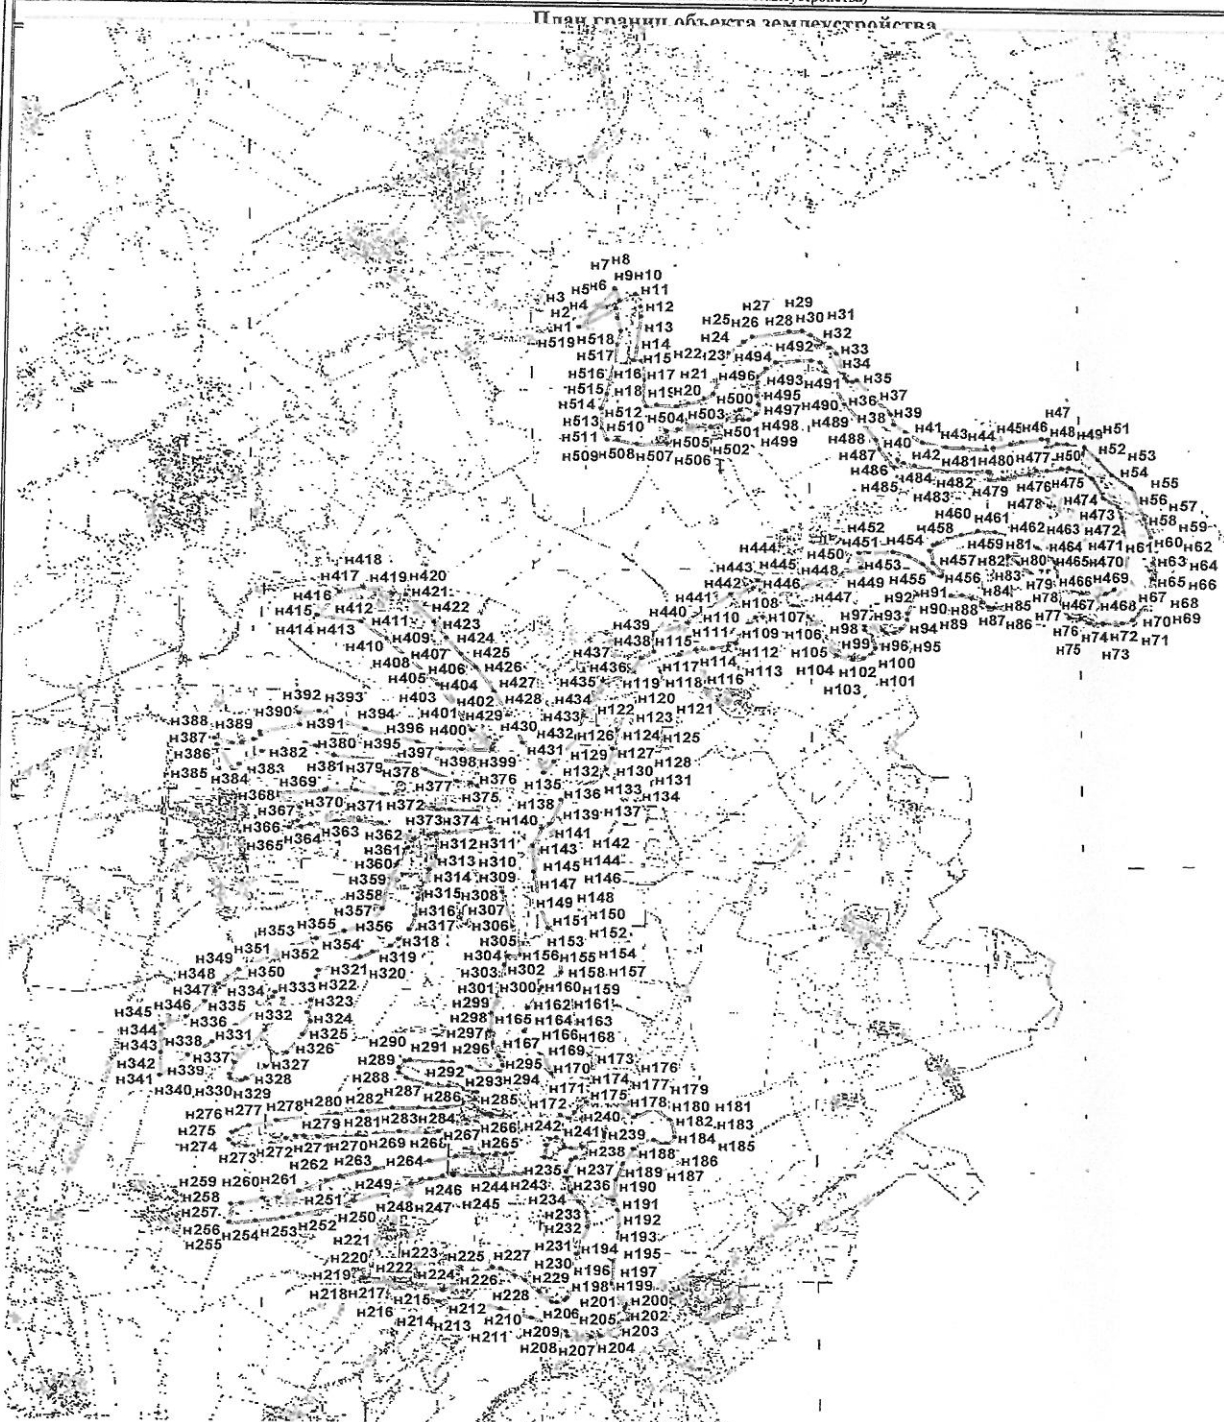

Масштаб 1 : 80000

Используемые условные знаки и обозначения:

- зоны санитарной охраны водозаборной скважины

• H1 - характерная точка, номер

Подпись

Гулин Б.Н.

Дата " 11 " сентября 2015 г.

Место для оттиска печати лица, составившего карту (план) объекта землеустройства

**Титульный лист**  
**КАРТА (ПЛАН)****Зоны санитарной охраны водопроводных сооружений и источников водоснабжения г. Владимир (Нерлинский водозабор) (III пояс)**  
(наименование объекта землеустройства)**1. Сведения о заказчике землеустроительных работ:**

О физическом лице:

Фамилия, имя, отчество (отчество указывается при наличии)

О юридическом лице, органе государственной власти, органе местного самоуправления:  
Полное наименование Муниципальное унитарное предприятие "Владимирводоканал" города Владимира

Страна регистрации (инкорпорации) (указывается в отношении иностранного юридического лица)

Фамилия и инициалы уполномоченного представителя, его должность, реквизиты доверенности (если представитель действует по доверенности) Семихатов С. Е., генеральный директор

Подпись

"11" декабря 2015г.

Место для оттиска печати заказчика



## КАРТА (ПЛАН)

## Зоны санитарной охраны водопроводных сооружений и источников водоснабжения г. Владимир (Нерлинский водозабор) (III пояс)

(наименование объекта землеустройства)

## 2. Сведения об исполнителе землеустроительных работ:

Об индивидуальном предпринимателе:

Фамилия, имя, отчество (отчество указывается при наличии)

Идентификационный номер налогоплательщика

Контактный телефон и почтовый адрес

Номер квалификационного аттестата кадастрового инженера (если исполнителем является кадастровый инженер)

О юридическом лице:

Полное наименование ООО "Вега-33"

Основной государственный регистрационный номер 1023301283202

Контактный телефон и почтовый адрес тел. 53-21-47, г. Владимир, ул. Молодежная, 5

Фамилия и инициалы уполномоченного представителя юридического лица, его должность, реквизиты доверенности (если представитель действует по доверенности)

Сведения о кадастровом инженере Кудин Борис Николаевич 33-10-07

Подпись

Дата "11" декабря 2015 г.

Место для оттиска печати лица, составившего карту(план) объекта землеустройства



**КАРТА (ПЛАН)****Зоны санитарной охраны водопроводных сооружений и источников водоснабжения г. Владимир (Нерлинский водозабор) (III пояс)**

(наименование объекта землеустройства)

**3. Сведения о согласовании карты(плана) объекта землеустройства:**

Полное наименование органа (организации), с которым осуществляется согласование, фамилия и инициалы уполномоченного лица, его должность -, - -, -, -

Реквизиты письма (дата и номер, если согласование оформлено в виде письма)  
№

Подпись \_\_\_\_\_

Дата " \_\_\_\_ " \_\_\_\_\_ г.

Место для оттиска печати органа(организации), с которым осуществляется согласование

**КАРТА (ПЛАН)****Зоны санитарной охраны водопроводных сооружений и источников водоснабжения г. Владимир (Нерлинский водозабор) (III пояс)**

(наименование объекта землеустройства)

**4. Информация о передаче карты(плана) объекта землеустройства в государственный фонд данных, полученных в результате проведения землеустройства:**

Регистрационный № 4-8456-01205

Дата передачи "11" декабря 2015г. .

Управление Федеральной службы государственной регистрации, кадастра и картографии по Владимирской области

(наименование органа (организации), осуществляющего хранение землеустроительной документации)

**КАРТА (ПЛАН)****Зоны санитарной охраны водопроводных сооружений и источников водоснабжения г. Владимир (Нерлинский водозабор) (III пояс)**

(наименование объекта землеустройства)

| №<br>п/п | Содержание                                                          | Номера<br>листов |
|----------|---------------------------------------------------------------------|------------------|
| 1        | 2                                                                   | 3                |
| 1        | Основания для проведения землеустроительных работ и исходные данные | 6                |
| 2        | Сведения об объекте землеустройства                                 | 7                |
| 3        | Сведения о местоположении границ объекта землеустройства            | 8                |
| 4        | План границ объекта землеустройства                                 | 17               |
| 5        | Постановление об утверждении зон санитарной охраны                  | 18               |

**КАРТА (ПЛАН)**

**Зоны санитарной охраны водопроводных сооружений и источников водоснабжения г. Владимир (Нерлинский водозабор) (III пояс)**

(наименование объекта землеустройства)

**Основания для проведения землеустроительных работ и исходные данные**

**Перечень документов**

| № п/п | Наименование и реквизиты документа                                              | Сведения об органе (организации), подготовившем или принявшем документ                                    |
|-------|---------------------------------------------------------------------------------|---|
| 1     | 2                                                                               | 3   |
| 1     | "Картографическая основа кадастра (МСК-33)" № АКТ № 74/15 от "23" апреля 2015г. | Управление Федеральной службы государственной регистрации, кадастра и картографии по Владимирской области |
| 2     | "Постановление об утверждении зон санитарной охраны" № 91 от "16" марта 1990г.  | Совет Министров РСФСР                                                                                     |

## КАРТА (ПЛАН)

## Зоны санитарной охраны водопроводных сооружений и источников водоснабжения г. Владимир (Нерлинский водозабор) (III пояс)

(наименование объекта землеустройства)

## Сведения об объекте землеустройства

| № п/п | Характеристики объекта землеустройства                                                        | Описание характеристик   |
|-------|-----------------------------------------------------------------------------------------------|---|
| 1     | 2                                                                                             | 3   |
| 1.    | Местоположение объекта землеустройства                                                        | обл Владимирская, р-н Суздальский   |
| 2.    | Площадь объекта землеустройства +/- величина погрешности определения площади (Р +/- Дельта Р) | 116816505 +/- 3783 м <sup>2</sup>   |
| 3.    | Иные характеристики объекта землеустройства                                                   | - размещение объектов, обуславливающих опасность химического загрязнения подземных вод согласовывать с органами санитарно-эпидемиологического, экологического и геологического контроля, - размещение объектов, обуславливающих опасность химического загрязнения подземных вод согласовывать с органами санитарно-эпидемиологического, экологического и геологического контроля. |

## КАРТА (ПЛАН)

## Зоны санитарной охраны водопроводных сооружений и источников водоснабжения г. Владимир (Нерлинский водозабор) (III пояс)

(наименование объекта землеустройства)

## Сведения о местоположении границ объекта землеустройства

1. Система координат МСК-33

2. Сведения о характерных точках границ объекта землеустройства

| Обозначение<br>характерных точек<br>границ | Координаты, м |           | Метод определения координат и<br>средняя квадратическая<br>погрешность положения<br>характерной точки (Mt), м | Описание<br>закрепления<br>точки |
|--------------------------------------------|---------------|-----------|---|----------------------------------|
|                                            | X             | Y         |   |                                  |
| 1                                          | 2             | 3         | 4   | 5                                |
| н1                                         | 216073.60     | 234138.55 | Аналитический метод, 0.10                                                                                     | Закрепление<br>отсутствует       |
| н2                                         | 216235.01     | 231930.85 | Аналитический метод, 0.10                                                                                     | Закрепление<br>отсутствует       |
| н3                                         | 216225.27     | 231638.65 | Аналитический метод, 0.10                                                                                     | Закрепление<br>отсутствует       |
| н4                                         | 216200.93     | 231502.29 | Аналитический метод, 0.10                                                                                     | Закрепление<br>отсутствует       |
| н5                                         | 216108.45     | 231351.31 | Аналитический метод, 0.10                                                                                     | Закрепление<br>отсутствует       |
| н6                                         | 215879.67     | 231059.09 | Аналитический метод, 0.10                                                                                     | Закрепление<br>отсутствует       |
| н7                                         | 215279.08     | 230571.48 | Аналитический метод, 0.10                                                                                     | Закрепление<br>отсутствует       |
| н8                                         | 215025.96     | 230376.67 | Аналитический метод, 0.10                                                                                     | Закрепление<br>отсутствует       |
| н9                                         | 214777.71     | 230235.42 | Аналитический метод, 0.10                                                                                     | Закрепление<br>отсутствует       |
| н10                                        | 213992.64     | 229630.98 | Аналитический метод, 0.10                                                                                     | Закрепление<br>отсутствует       |
| н11                                        | 212920.02     | 228714.56 | Аналитический метод, 0.10                                                                                     | Закрепление<br>отсутствует       |
| н12                                        | 211764.36     | 227734.63 | Аналитический метод, 0.10                                                                                     | Закрепление<br>отсутствует       |
| н13                                        | 211199.72     | 227296.29 | Аналитический метод, 0.10                                                                                     | Закрепление<br>отсутствует       |
| н14                                        | 210839.51     | 226999.23 | Аналитический метод, 0.10                                                                                     | Закрепление<br>отсутствует       |
| н15                                        | 209041.89     | 225620.42 | Аналитический метод, 0.10                                                                                     | Закрепление<br>отсутствует       |
| н16                                        | 208939.68     | 225615.56 | Аналитический метод, 0.10                                                                                     | Закрепление<br>отсутствует       |
| н17                                        | 208842.33     | 225654.51 | Аналитический метод, 0.10                                                                                     | Закрепление<br>отсутствует       |

## КАРТА (ПЛАН)

## Зоны санитарной охраны водопроводных сооружений и источников водоснабжения г. Владимир (Нерлинский водозабор) (III пояс)

(наименование объекта землеустройства)

## 2. Сведения о характерных точках границ объекта землеустройства

| Обозначение<br>характерных точек<br>границ | Координаты, м |           | Метод определения координат и<br>средняя квадратическая<br>погрешность положения<br>характерной точки (Mt), м | Описание<br>закрепления<br>точки |
|--------------------------------------------|---------------|-----------|---|----------------------------------|
|                                            | X             | Y         |   |                                  |
| 1                                          | 2             | 3         | 4   | 5                                |
| н18                                        | 208433.44     | 225893.15 | Аналитический метод, 0.10                                                                                     | Закрепление<br>отсутствует       |
| н19                                        | 208336.09     | 225922.37 | Аналитический метод, 0.10                                                                                     | Закрепление<br>отсутствует       |
| н20                                        | 208178.07     | 225878.47 | Аналитический метод, 0.10                                                                                     | Закрепление<br>отсутствует       |
| н21                                        | 208070.98     | 225824.89 | Аналитический метод, 0.10                                                                                     | Закрепление<br>отсутствует       |
| н22                                        | 208056.38     | 225673.91 | Аналитический метод, 0.10                                                                                     | Закрепление<br>отсутствует       |
| н23                                        | 208070.98     | 225561.91 | Аналитический метод, 0.10                                                                                     | Закрепление<br>отсутствует       |
| н24                                        | 208046.64     | 225469.38 | Аналитический метод, 0.10                                                                                     | Закрепление<br>отсутствует       |
| н25                                        | 207973.63     | 225386.58 | Аналитический метод, 0.10                                                                                     | Закрепление<br>отсутствует       |
| н26                                        | 207871.41     | 225401.19 | Аналитический метод, 0.10                                                                                     | Закрепление<br>отсутствует       |
| н27                                        | 207759.45     | 225391.44 | Аналитический метод, 0.10                                                                                     | Закрепление<br>отсутствует       |
| н28                                        | 207671.83     | 225474.24 | Аналитический метод, 0.10                                                                                     | Закрепление<br>отсутствует       |
| н29                                        | 207579.36     | 225600.86 | Аналитический метод, 0.10                                                                                     | Закрепление<br>отсутствует       |
| н30                                        | 207457.65     | 225708.02 | Аналитический метод, 0.10                                                                                     | Закрепление<br>отсутствует       |
| н31                                        | 207224.01     | 225834.64 | Аналитический метод, 0.10                                                                                     | Закрепление<br>отсутствует       |
| н32                                        | 207262.95     | 226126.86 | Аналитический метод, 0.10                                                                                     | Закрепление<br>отсутствует       |
| н33                                        | 207185.07     | 226204.78 | Аналитический метод, 0.10                                                                                     | Закрепление<br>отсутствует       |
| н34                                        | 207000.09     | 226258.34 | Аналитический метод, 0.10                                                                                     | Закрепление<br>отсутствует       |
| н35                                        | 206891.06     | 226214.17 | Аналитический метод, 0.10                                                                                     | Закрепление<br>отсутствует       |
| н36                                        | 206618.47     | 225960.92 | Аналитический метод, 0.10                                                                                     | Закрепление<br>отсутствует       |

## КАРТА (ПЛАН)

## Зоны санитарной охраны водопроводных сооружений и источников водоснабжения г. Владимир (Нерлинский водозабор) (III пояс)

(наименование объекта землеустройства)

## 2. Сведения о характерных точках границ объекта землеустройства

| Обозначение<br>характерных точек<br>границ | Координаты, м |           | Метод определения координат и<br>средняя квадратическая<br>погрешность положения<br>характерной точки (Mt), м | Описание<br>закрепления<br>точки |
|--------------------------------------------|---------------|-----------|---|----------------------------------|
|                                            | X             | Y         |   |                                  |
| 1                                          | 2             | 3         | 4   | 5                                |
| н37                                        | 206384.82     | 225717.41 | Аналитический метод, 0.10                                                                                     | Закрепление<br>отсутствует       |
| н38                                        | 206097.63     | 225444.66 | Аналитический метод, 0.10                                                                                     | Закрепление<br>отсутствует       |
| н39                                        | 204927.72     | 225001.13 | Аналитический метод, 0.10                                                                                     | Закрепление<br>отсутствует       |
| н40                                        | 204596.73     | 224932.96 | Аналитический метод, 0.10                                                                                     | Закрепление<br>отсутствует       |
| н41                                        | 203779.52     | 224908.15 | Аналитический метод, 0.10                                                                                     | Закрепление<br>отсутствует       |
| н42                                        | 202987.73     | 224967.42 | Аналитический метод, 0.10                                                                                     | Закрепление<br>отсутствует       |
| н43                                        | 201692.93     | 225094.04 | Аналитический метод, 0.10                                                                                     | Закрепление<br>отсутствует       |
| н44                                        | 200698.16     | 227773.33 | Аналитический метод, 0.10                                                                                     | Закрепление<br>отсутствует       |
| н45                                        | 200356.13     | 228807.11 | Аналитический метод, 0.10                                                                                     | Закрепление<br>отсутствует       |
| н46                                        | 199952.12     | 230126.93 | Аналитический метод, 0.10                                                                                     | Закрепление<br>отсутствует       |
| н47                                        | 199849.90     | 230594.47 | Аналитический метод, 0.10                                                                                     | Закрепление<br>отсутствует       |
| н48                                        | 199840.16     | 230940.25 | Аналитический метод, 0.10                                                                                     | Закрепление<br>отсутствует       |
| н49                                        | 199863.12     | 231062.47 | Аналитический метод, 0.10                                                                                     | Закрепление<br>отсутствует       |
| н50                                        | 200110.99     | 231453.10 | Аналитический метод, 0.10                                                                                     | Закрепление<br>отсутствует       |
| н51                                        | 200464.23     | 231831.31 | Аналитический метод, 0.10                                                                                     | Закрепление<br>отсутствует       |
| н52                                        | 200916.62     | 232302.54 | Аналитический метод, 0.10                                                                                     | Закрепление<br>отсутствует       |
| н53                                        | 201145.90     | 232618.74 | Аналитический метод, 0.10                                                                                     | Закрепление<br>отсутствует       |
| н54                                        | 201406.18     | 232655.94 | Аналитический метод, 0.10                                                                                     | Закрепление<br>отсутствует       |
| н55                                        | 203472.34     | 232054.78 | Аналитический метод, 0.10                                                                                     | Закрепление<br>отсутствует       |

## КАРТА (ПЛАН)

## Зоны санитарной охраны водопроводных сооружений и источников водоснабжения г. Владимир (Нерлинский водозабор) (III пояс)

(наименование объекта землеустройства)

## 2. Сведения о характерных точках границ объекта землеустройства

| Обозначение<br>характерных точек<br>границ | Координаты, м |           | Метод определения координат и<br>средняя квадратическая<br>погрешность положения<br>характерной точки (Mt), м | Описание<br>закрепления<br>точки |
|--------------------------------------------|---------------|-----------|---|----------------------------------|
|                                            | X             | Y         |   |                                  |
| 1                                          | 2             | 3         | 4   | 5                                |
| н56                                        | 203906.13     | 232017.58 | Аналитический метод, 0.10                                                                                     | Закрепление<br>отсутствует       |
| н57                                        | 204259.37     | 231936.97 | Аналитический метод, 0.10                                                                                     | Закрепление<br>отсутствует       |
| н58                                        | 204333.73     | 231819.16 | Аналитический метод, 0.10                                                                                     | Закрепление<br>отсутствует       |
| н59                                        | 204408.10     | 231521.56 | Аналитический метод, 0.10                                                                                     | Закрепление<br>отсутствует       |
| н60                                        | 204482.46     | 231447.16 | Аналитический метод, 0.10                                                                                     | Закрепление<br>отсутствует       |
| н61                                        | 204739.09     | 231521.72 | Аналитический метод, 0.10                                                                                     | Закрепление<br>отсутствует       |
| н62                                        | 205637.67     | 231558.92 | Аналитический метод, 0.10                                                                                     | Закрепление<br>отсутствует       |
| н63                                        | 206054.75     | 231534.22 | Аналитический метод, 0.10                                                                                     | Закрепление<br>отсутствует       |
| н64                                        | 206916.14     | 231583.82 | Аналитический метод, 0.10                                                                                     | Закрепление<br>отсутствует       |
| н65                                        | 207511.06     | 231639.62 | Аналитический метод, 0.10                                                                                     | Закрепление<br>отсутствует       |
| н66                                        | 208316.68     | 231763.63 | Аналитический метод, 0.10                                                                                     | Закрепление<br>отсутствует       |
| н67                                        | 208827.33     | 231931.35 | Аналитический метод, 0.10                                                                                     | Закрепление<br>отсутствует       |
| н68                                        | 209267.32     | 232142.15 | Аналитический метод, 0.10                                                                                     | Закрепление<br>отсутствует       |
| н69                                        | 209608.16     | 232514.16 | Аналитический метод, 0.10                                                                                     | Закрепление<br>отсутствует       |
| н70                                        | 209552.39     | 232731.17 | Аналитический метод, 0.10                                                                                     | Закрепление<br>отсутствует       |
| н71                                        | 209515.21     | 232867.58 | Аналитический метод, 0.10                                                                                     | Закрепление<br>отсутствует       |
| н72                                        | 209521.41     | 232954.40 | Аналитический метод, 0.10                                                                                     | Закрепление<br>отсутствует       |
| н73                                        | 209564.78     | 233047.40 | Аналитический метод, 0.10                                                                                     | Закрепление<br>отсутствует       |
| н74                                        | 209707.31     | 233146.60 | Аналитический метод, 0.10                                                                                     | Закрепление<br>отсутствует       |

## КАРТА (ПЛАН)

## Зоны санитарной охраны водопроводных сооружений и источников водоснабжения г. Владимир (Нерлинский водозабор) (III пояс)

(наименование объекта землеустройства)

## 2. Сведения о характерных точках границ объекта землеустройства

| Обозначение<br>характерных точек<br>границ | Координаты, м |           | Метод определения координат и<br>средняя квадратическая<br>погрешность положения<br>характерной точки (Mt), м | Описание<br>закрепления<br>точки |
|--------------------------------------------|---------------|-----------|---|----------------------------------|
|                                            | X             | Y         |   |                                  |
| 1                                          | 2             | 3         | 4   | 5                                |
| н75                                        | 209887.03     | 233233.40 | Аналитический метод, 0.10                                                                                     | Закрепление<br>отсутствует       |
| н76                                        | 209936.61     | 233413.21 | Аналитический метод, 0.10                                                                                     | Закрепление<br>отсутствует       |
| н77                                        | 210172.58     | 237357.62 | Аналитический метод, 0.10                                                                                     | Закрепление<br>отсутствует       |
| н78                                        | 210191.85     | 237669.70 | Аналитический метод, 0.10                                                                                     | Закрепление<br>отсутствует       |
| н79                                        | 210346.78     | 237992.11 | Аналитический метод, 0.10                                                                                     | Закрепление<br>отсутствует       |
| н80                                        | 210675.22     | 238382.71 | Аналитический метод, 0.10                                                                                     | Закрепление<br>отсутствует       |
| н81                                        | 211227.57     | 239060.43 | Аналитический метод, 0.10                                                                                     | Закрепление<br>отсутствует       |
| н82                                        | 211873.57     | 239593.87 | Аналитический метод, 0.10                                                                                     | Закрепление<br>отсутствует       |
| н83                                        | 212235.05     | 239812.12 | Аналитический метод, 0.10                                                                                     | Закрепление<br>отсутствует       |
| н84                                        | 212591.76     | 239754.88 | Аналитический метод, 0.10                                                                                     | Закрепление<br>отсутствует       |
| н85                                        | 212966.50     | 239398.93 | Аналитический метод, 0.10                                                                                     | Закрепление<br>отсутствует       |
| н86                                        | 213213.17     | 239033.49 | Аналитический метод, 0.10                                                                                     | Закрепление<br>отсутствует       |
| н87                                        | 213646.89     | 238167.60 | Аналитический метод, 0.10                                                                                     | Закрепление<br>отсутствует       |
| н88                                        | 213825.37     | 237780.70 | Аналитический метод, 0.10                                                                                     | Закрепление<br>отсутствует       |
| н89                                        | 213934.43     | 237284.68 | Аналитический метод, 0.10                                                                                     | Закрепление<br>отсутствует       |
| н90                                        | 214271.55     | 236679.55 | Аналитический метод, 0.10                                                                                     | Закрепление<br>отсутствует       |
| н91                                        | 214595.62     | 236175.69 | Аналитический метод, 0.10                                                                                     | Закрепление<br>отсутствует       |
| н92                                        | 214955.82     | 235620.49 | Аналитический метод, 0.10                                                                                     | Закрепление<br>отсутствует       |
| н93                                        | 215223.54     | 235255.21 | Аналитический метод, 0.10                                                                                     | Закрепление<br>отсутствует       |

## КАРТА (ПЛАН)

## Зоны санитарной охраны водопроводных сооружений и источников водоснабжения г. Владимир (Нерлинский водозабор) (III пояс)

(наименование объекта землеустройства)

## 2. Сведения о характерных точках границ объекта землеустройства

| Обозначение<br>характерных точек<br>границ | Координаты, м |           | Метод определения координат и<br>средняя квадратическая<br>погрешность положения<br>характерной точки (Mt), м | Описание<br>закрепления<br>точки |
|--------------------------------------------|---------------|-----------|---|----------------------------------|
|                                            | X             | Y         |   |                                  |
| 1                                          | 2             | 3         | 4   | 5                                |
| н94                                        | 215338.58     | 235151.56 | Аналитический метод, 0.10                                                                                     | Закрепление<br>отсутствует       |
| н95                                        | 215650.10     | 234932.39 | Аналитический метод, 0.10                                                                                     | Закрепление<br>отсутствует       |
| н96                                        | 215864.28     | 234684.03 | Аналитический метод, 0.10                                                                                     | Закрепление<br>отсутствует       |
| н97                                        | 215961.64     | 234547.66 | Аналитический метод, 0.10                                                                                     | Закрепление<br>отсутствует       |
| н1                                         | 216073.60     | 234138.55 | Аналитический метод, 0.10                                                                                     | Закрепление<br>отсутствует       |

## 3. Сведения о частях границ объекта землеустройства

| Обозначение части границ |          | Описание прохождения части границ |
|--------------------------|----------|-----------------------------------|
| от точки                 | до точки |                                   |
| 1                        | 2        | 3                                 |
| н1                       | н2       | -                                 |
| н2                       | н3       | -                                 |
| н3                       | н4       | -                                 |
| н4                       | н5       | -                                 |
| н5                       | н6       | -                                 |
| н6                       | н7       | -                                 |
| н7                       | н8       | -                                 |
| н8                       | н9       | -                                 |
| н9                       | н10      | -                                 |
| н10                      | н11      | -                                 |
| н11                      | н12      | -                                 |
| н12                      | н13      | -                                 |
| н13                      | н14      | -                                 |
| н14                      | н15      | -                                 |
| н15                      | н16      | -                                 |
| н16                      | н17      | -                                 |
| н17                      | н18      | -                                 |

## КАРТА (ПЛАН)

## Зоны санитарной охраны водопроводных сооружений и источников водоснабжения г. Владимир (Нерлинский водозабор) (III пояс)

(наименование объекта землеустройства)

## 3. Сведения о частях границ объекта землеустройства

| Обозначение части границ |          | Описание прохождения части границ |
|--------------------------|----------|-----------------------------------|
| от точки                 | до точки |                                   |
| 1                        | 2        | 3                                 |
| н18                      | н19      | -                                 |
| н19                      | н20      | -                                 |
| н20                      | н21      | -                                 |
| н21                      | н22      | -                                 |
| н22                      | н23      | -                                 |
| н23                      | н24      | -                                 |
| н24                      | н25      | -                                 |
| н25                      | н26      | -                                 |
| н26                      | н27      | -                                 |
| н27                      | н28      | -                                 |
| н28                      | н29      | -                                 |
| н29                      | н30      | -                                 |
| н30                      | н31      | -                                 |
| н31                      | н32      | -                                 |
| н32                      | н33      | -                                 |
| н33                      | н34      | -                                 |
| н34                      | н35      | -                                 |
| н35                      | н36      | -                                 |
| н36                      | н37      | -                                 |
| н37                      | н38      | -                                 |
| н38                      | н39      | -                                 |
| н39                      | н40      | -                                 |
| н40                      | н41      | -                                 |
| н41                      | н42      | -                                 |
| н42                      | н43      | -                                 |
| н43                      | н44      | -                                 |
| н44                      | н45      | -                                 |
| н45                      | н46      | -                                 |
| н46                      | н47      | -                                 |
| н47                      | н48      | -                                 |
| н48                      | н49      | -                                 |
| н49                      | н50      | -                                 |

## КАРТА (ПЛАН)

## Зоны санитарной охраны водопроводных сооружений и источников водоснабжения г. Владимир (Нерлинский водозабор) (III пояс)

(наименование объекта землеустройства)

## 3. Сведения о частях границ объекта землеустройства

| Обозначение части границ |          | Описание прохождения части границ |
|--------------------------|----------|-----------------------------------|
| от точки                 | до точки |                                   |
| 1                        | 2        | 3                                 |
| н50                      | н51      | -                                 |
| н51                      | н52      | -                                 |
| н52                      | н53      | -                                 |
| н53                      | н54      | -                                 |
| н54                      | н55      | -                                 |
| н55                      | н56      | -                                 |
| н56                      | н57      | -                                 |
| н57                      | н58      | -                                 |
| н58                      | н59      | -                                 |
| н59                      | н60      | -                                 |
| н60                      | н61      | -                                 |
| н61                      | н62      | -                                 |
| н62                      | н63      | -                                 |
| н63                      | н64      | -                                 |
| н64                      | н65      | -                                 |
| н65                      | н66      | -                                 |
| н66                      | н67      | -                                 |
| н67                      | н68      | -                                 |
| н68                      | н69      | -                                 |
| н69                      | н70      | -                                 |
| н70                      | н71      | -                                 |
| н71                      | н72      | -                                 |
| н72                      | н73      | -                                 |
| н73                      | н74      | -                                 |
| н74                      | н75      | -                                 |
| н75                      | н76      | -                                 |
| н76                      | н77      | -                                 |
| н77                      | н78      | -                                 |
| н78                      | н79      | -                                 |
| н79                      | н80      | -                                 |
| н80                      | н81      | -                                 |
| н81                      | н82      | -                                 |

## КАРТА (ПЛАН)

## Зоны санитарной охраны водопроводных сооружений и источников водоснабжения г. Владимир (Нерлинский водозабор) (III пояс)

(наименование объекта землеустройства)

## 3. Сведения о частях границ объекта землеустройства


| Обозначение части границ |          | Описание прохождения части границ |
|--------------------------|----------|-----------------------------------|
| от точки                 | до точки |                                   |
| 1                        | 2        | 3                                 |
| н82                      | н83      | -                                 |
| н83                      | н84      | -                                 |
| н84                      | н85      | -                                 |
| н85                      | н86      | -                                 |
| н86                      | н87      | -                                 |
| н87                      | н88      | -                                 |
| н88                      | н89      | -                                 |
| н89                      | н90      | -                                 |
| н90                      | н91      | -                                 |
| н91                      | н92      | -                                 |
| н92                      | н93      | -                                 |
| н93                      | н94      | -                                 |
| н94                      | н95      | -                                 |
| н95                      | н96      | -                                 |
| н96                      | н97      | -                                 |
| н97                      | н1       | -                                 |

## КАРТА (ПЛАН)

Зоны санитарной охраны водопроводных сооружений и источников водоснабжения г.  
Владимир (Нерлинский водозабор) (III пояс)

(наименование объекта землеустройства)

## План границ объекта землеустройства

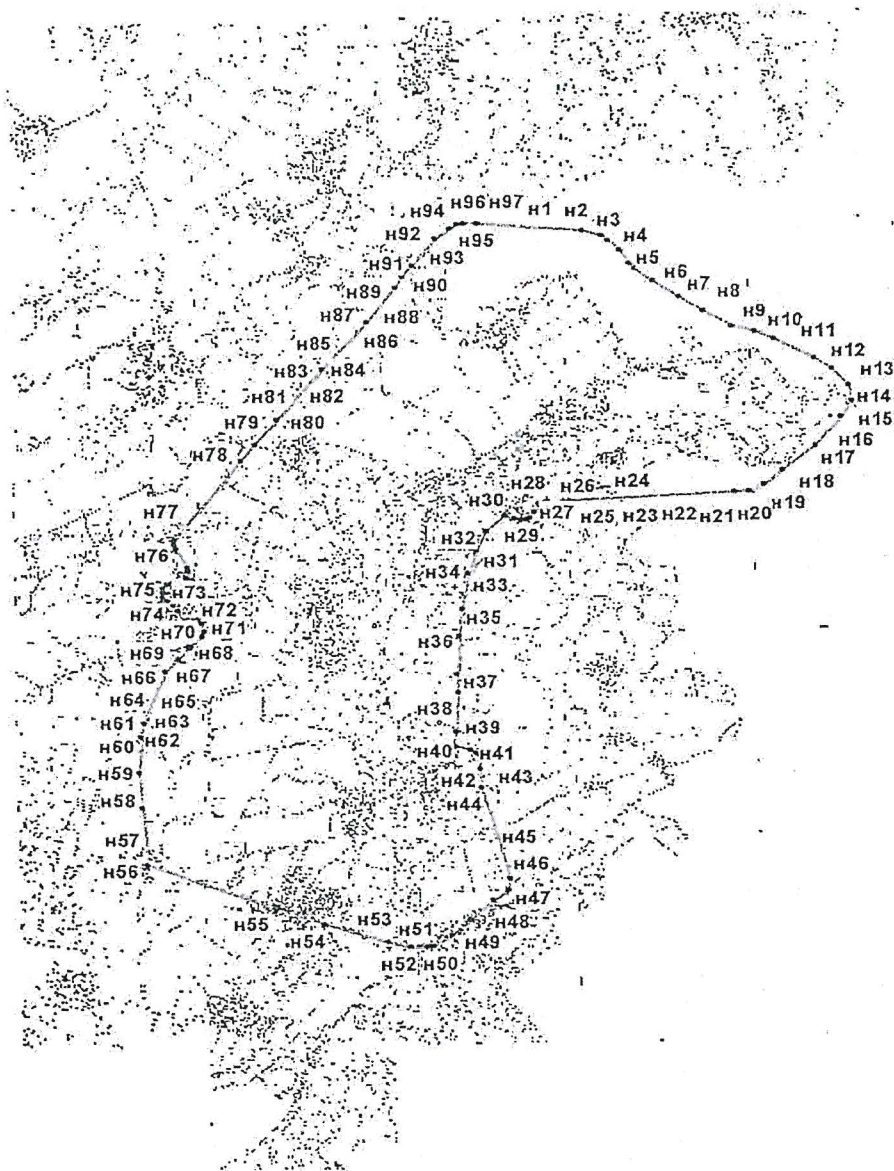

Масштаб 1:150000

Используемые условные знаки и обозначения:

- зоны санитарной охраны водозаборной скважины
- n1 - характеристический номер

Подпись

Гулин Б.Н.

Дата " 14 " сентября 2015 г.



Место для оттиска печати (печать) объекта землеустройства



Режим зон санитарной охраны поверхностного источника питьевого водоснабжения (р. Нерль) и водопроводных сооружений  
МУП «Владимирводоканал»

**1. На территории первого пояса зон санитарной охраны (далее ЗСО) запрещается:**

1.1 все виды строительства, не имеющие непосредственного отношения к эксплуатации, реконструкции и расширению водопроводных сооружений;

1.2 прокладка трубопроводов различного назначения, размещение жилых и хозяйственно-бытовых зданий, проживание людей;

1.3 посадка высокоствольных деревьев;

1.4 применение ядохимикатов и удобрений;

1.5 спуск любых сточных вод, в том числе сточных вод водного транспорта, а также купание, стирка белья, водопой скота и другие виды водопользования, оказывающие влияние на качество воды.

**2. На территории второго, третьего пояса ЗСО запрещается:**

2.1 размещение складов ГСМ, ядохимикатов, минеральных удобрений, накопителей промстоков, шламохранилищ и других объектов, обуславливающих опасность химического загрязнения подземных вод;

2.2 расположение стойбищ и выпаса скота, а также всякое другое использование водоема и земельных участков, лесных угодий в пределах прибрежной полосы шириной не менее 500 м, которое может привести к ухудшению качества или уменьшению количества воды источника водоснабжения;

2.3 использование источников водоснабжения в пределах второго пояса ЗСО для купания, туризма, водного спорта и рыбной ловли допускается в установленных местах при условии соблюдения гигиенических требований к охране поверхностных вод, а также гигиенических требований к зонам рекреации водных объектов;

2.4 размещение кладбищ, скотомогильников, полей ассенизации, полей фильтрации, навозохранилищ, силосных траншей, животноводческих и птицеводческих предприятий и других объектов, обуславливающих опасность микробного загрязнения подземных вод;

2.5 в границах второго пояса ЗСО сброс промышленных, сельскохозяйственных, городских и ливневых сточных вод, содержание в которых химических веществ и микроорганизмов превышает установленные санитарными правилами гигиенические нормативы качества воды;

2.6 рубка леса главного пользования и реконструкция, а также закрепление за лесозаготовительными предприятиями древесины на корню и лесосечного фонда долгосрочного пользования. Допускаются только рубки ухода и санитарные рубки леса;

2.7 применение удобрений и ядохимикатов.

**3. На территории первого пояса ЗСО необходимо предусмотреть следующие мероприятия:**

3.1 территория должна быть спланирована для отвода поверхностного стока за ее пределы, озеленена, ограждена и обеспечена охраной. Дорожки к сооружениям должны иметь твердое покрытие;

3.2 здания должны быть оборудованы канализацией с отведением сточных вод в ближайшую систему бытовой или производственной канализации или на местные станции очистных сооружений, расположенные за пределами первого пояса ЗСО;

3.3 акватория должна быть ограждена буями или другими предупредительными знаками.

**4. На территории второго, третьего пояса ЗСО необходимо предусмотреть следующие мероприятия:**

4.1 выявление, тампонирующее или восстановление всех старых, бездействующих, дефектных или неправильно эксплуатируемых скважин, представляющих опасность в части возможности загрязнения водоносных горизонтов;

4.2 бурение новых скважин и новое строительство, связанное с нарушением почвенного покрова, производить при обязательном согласовании с центром государственного санитарно-эпидемиологического надзора;

4.3 все работы, в том числе добыча песка, гравия, донноуглубительные в пределах акватории ЗСО допускаются по согласованию с центром государственного санитарно-эпидемиологического надзора при обосновании гидрологическими расчетами отсутствия ухудшения качества воды в створе водозабора.

